


CASA DE ANTÓNIO CARLOS SIZA

Representação Digital FAUL - 2ºANO 2023-2024


Laura Delfrate - N°20238029 - TMARQ 2F

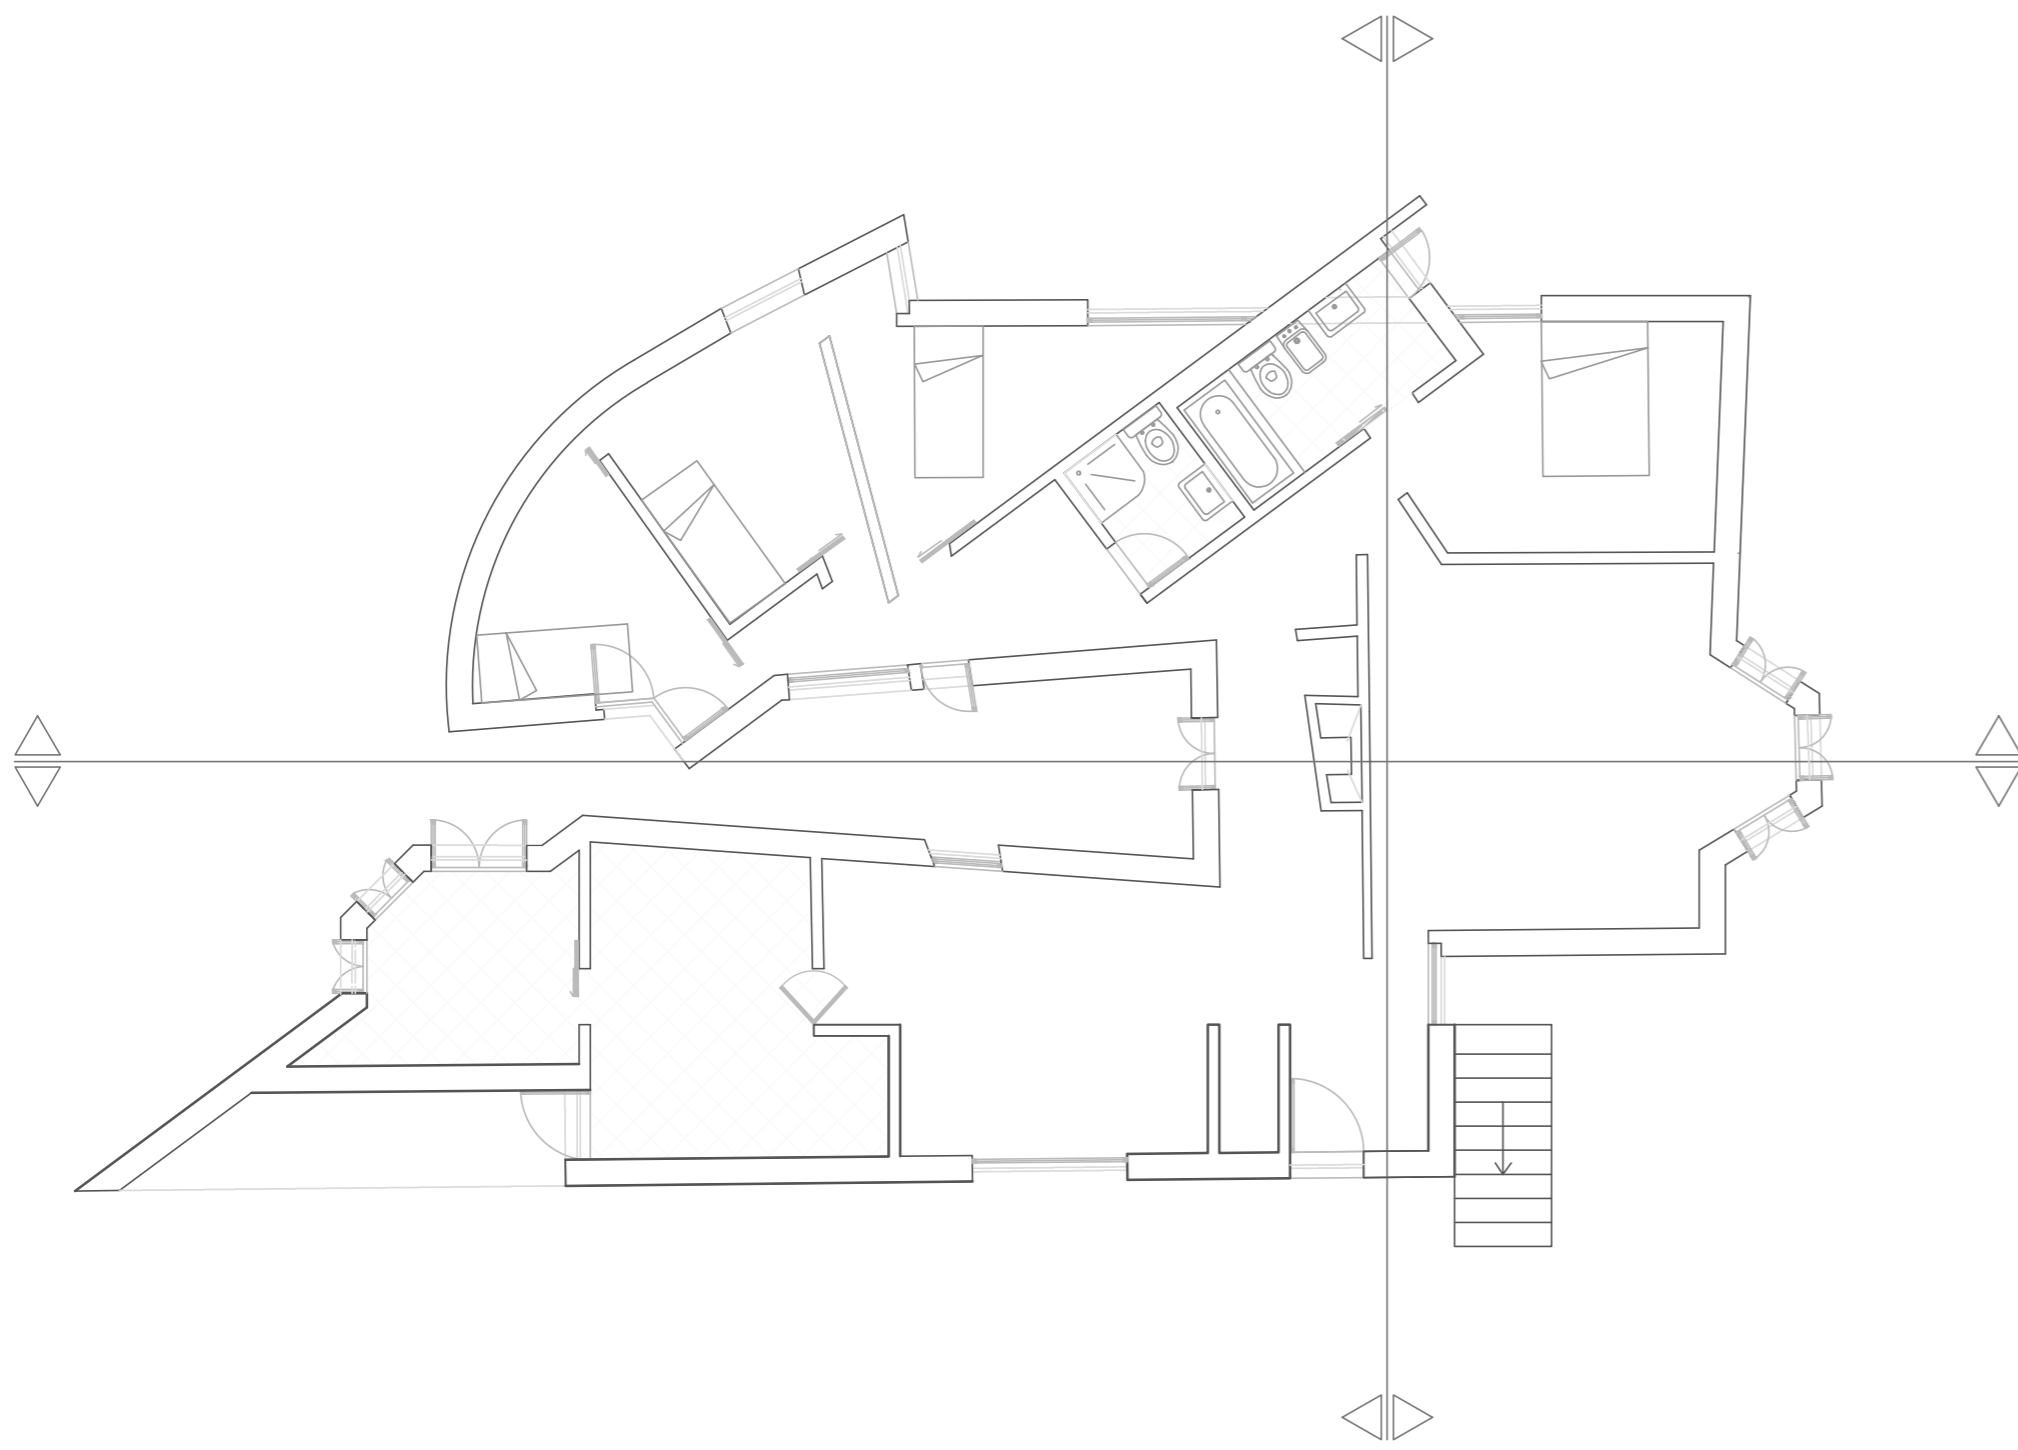


PLANTA 1/100




PLANTA COTADA 1/100

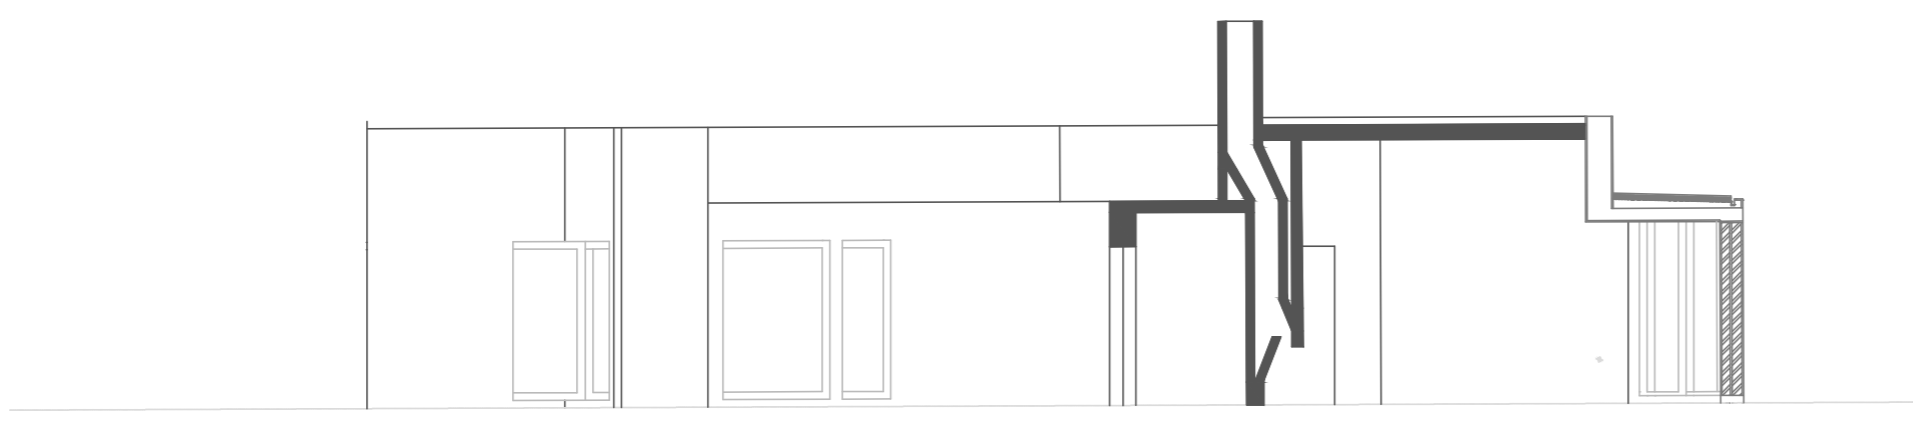


CORTE LONGITUDINAL 1/100

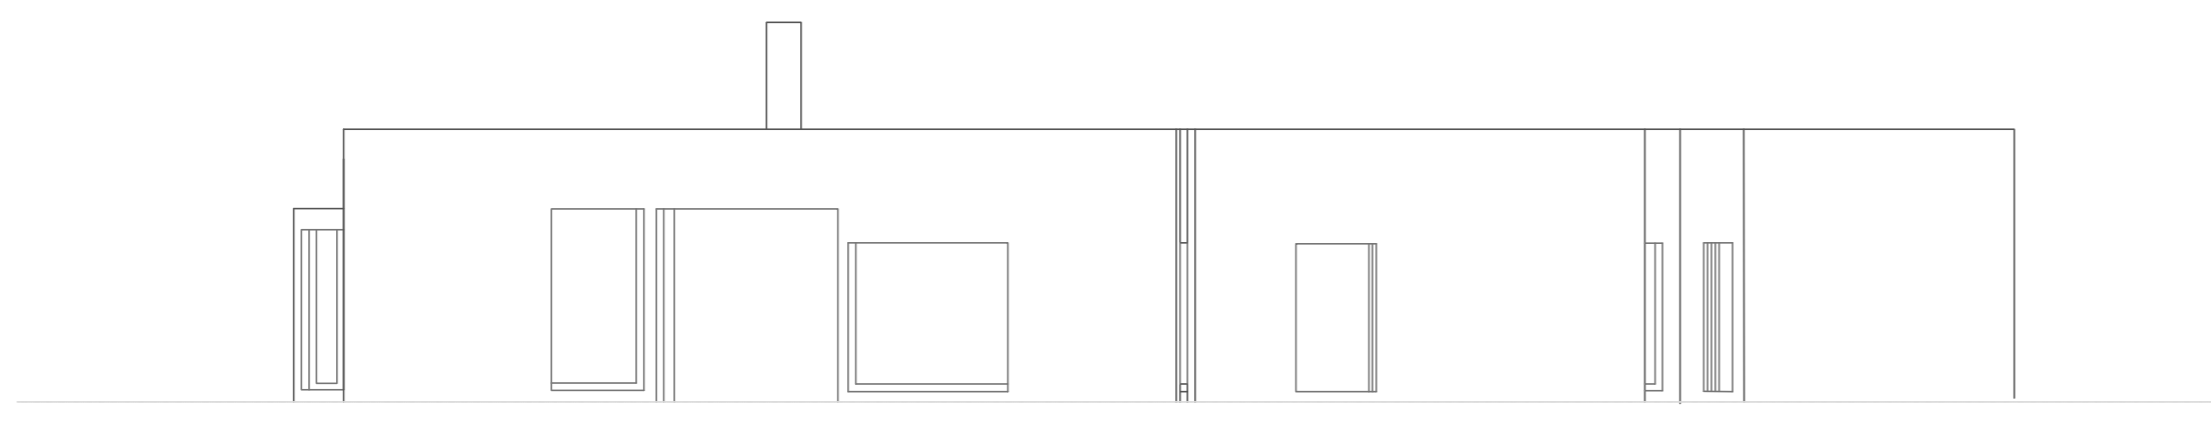


ALÇADO NORDESTE 1/100

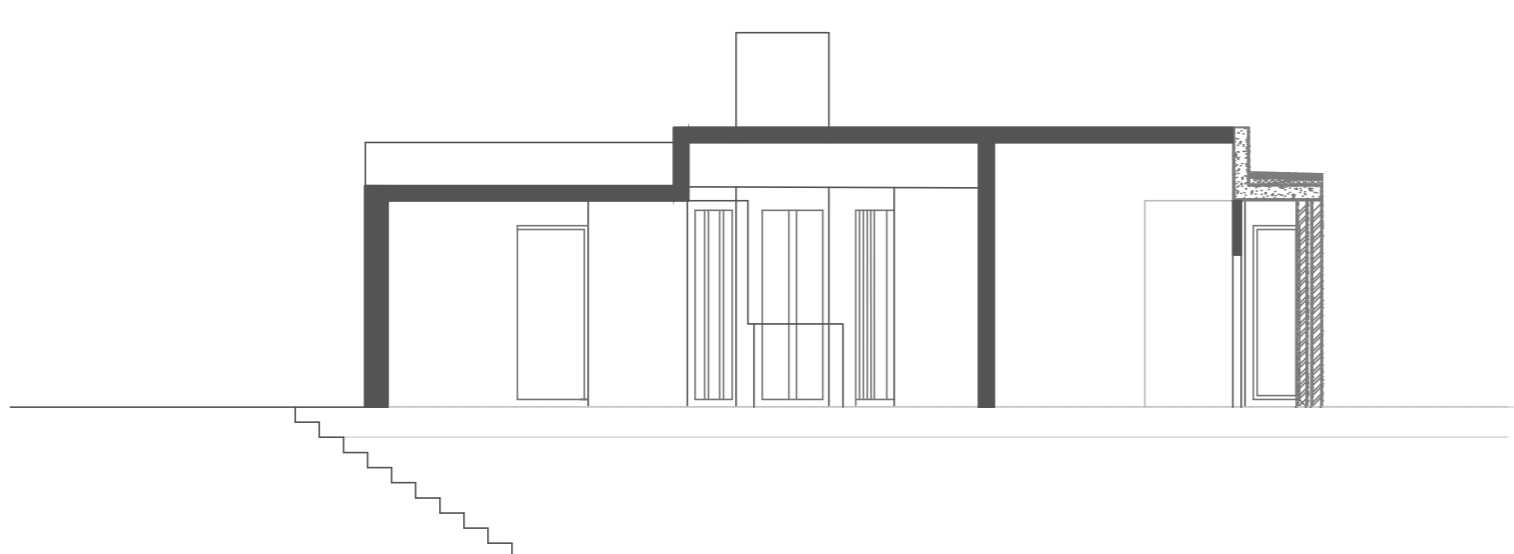


CORTE TRANSVERSALE 1/100

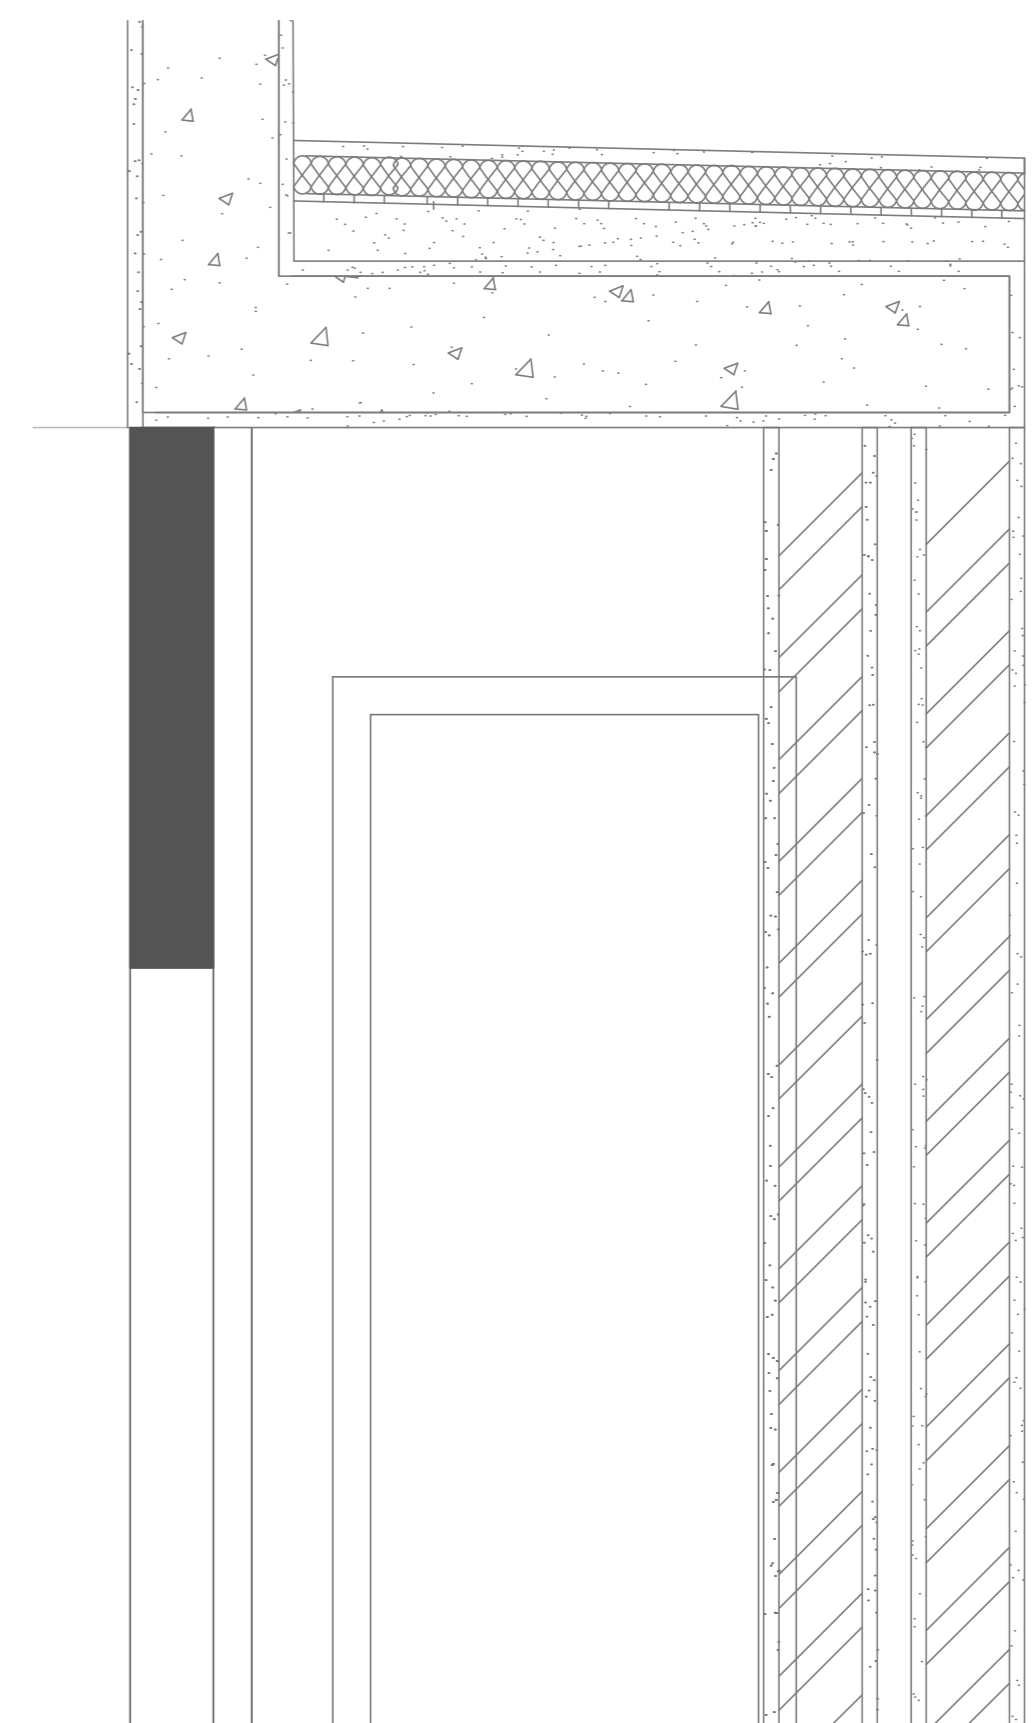

DETALHE COBERTURA 1/10

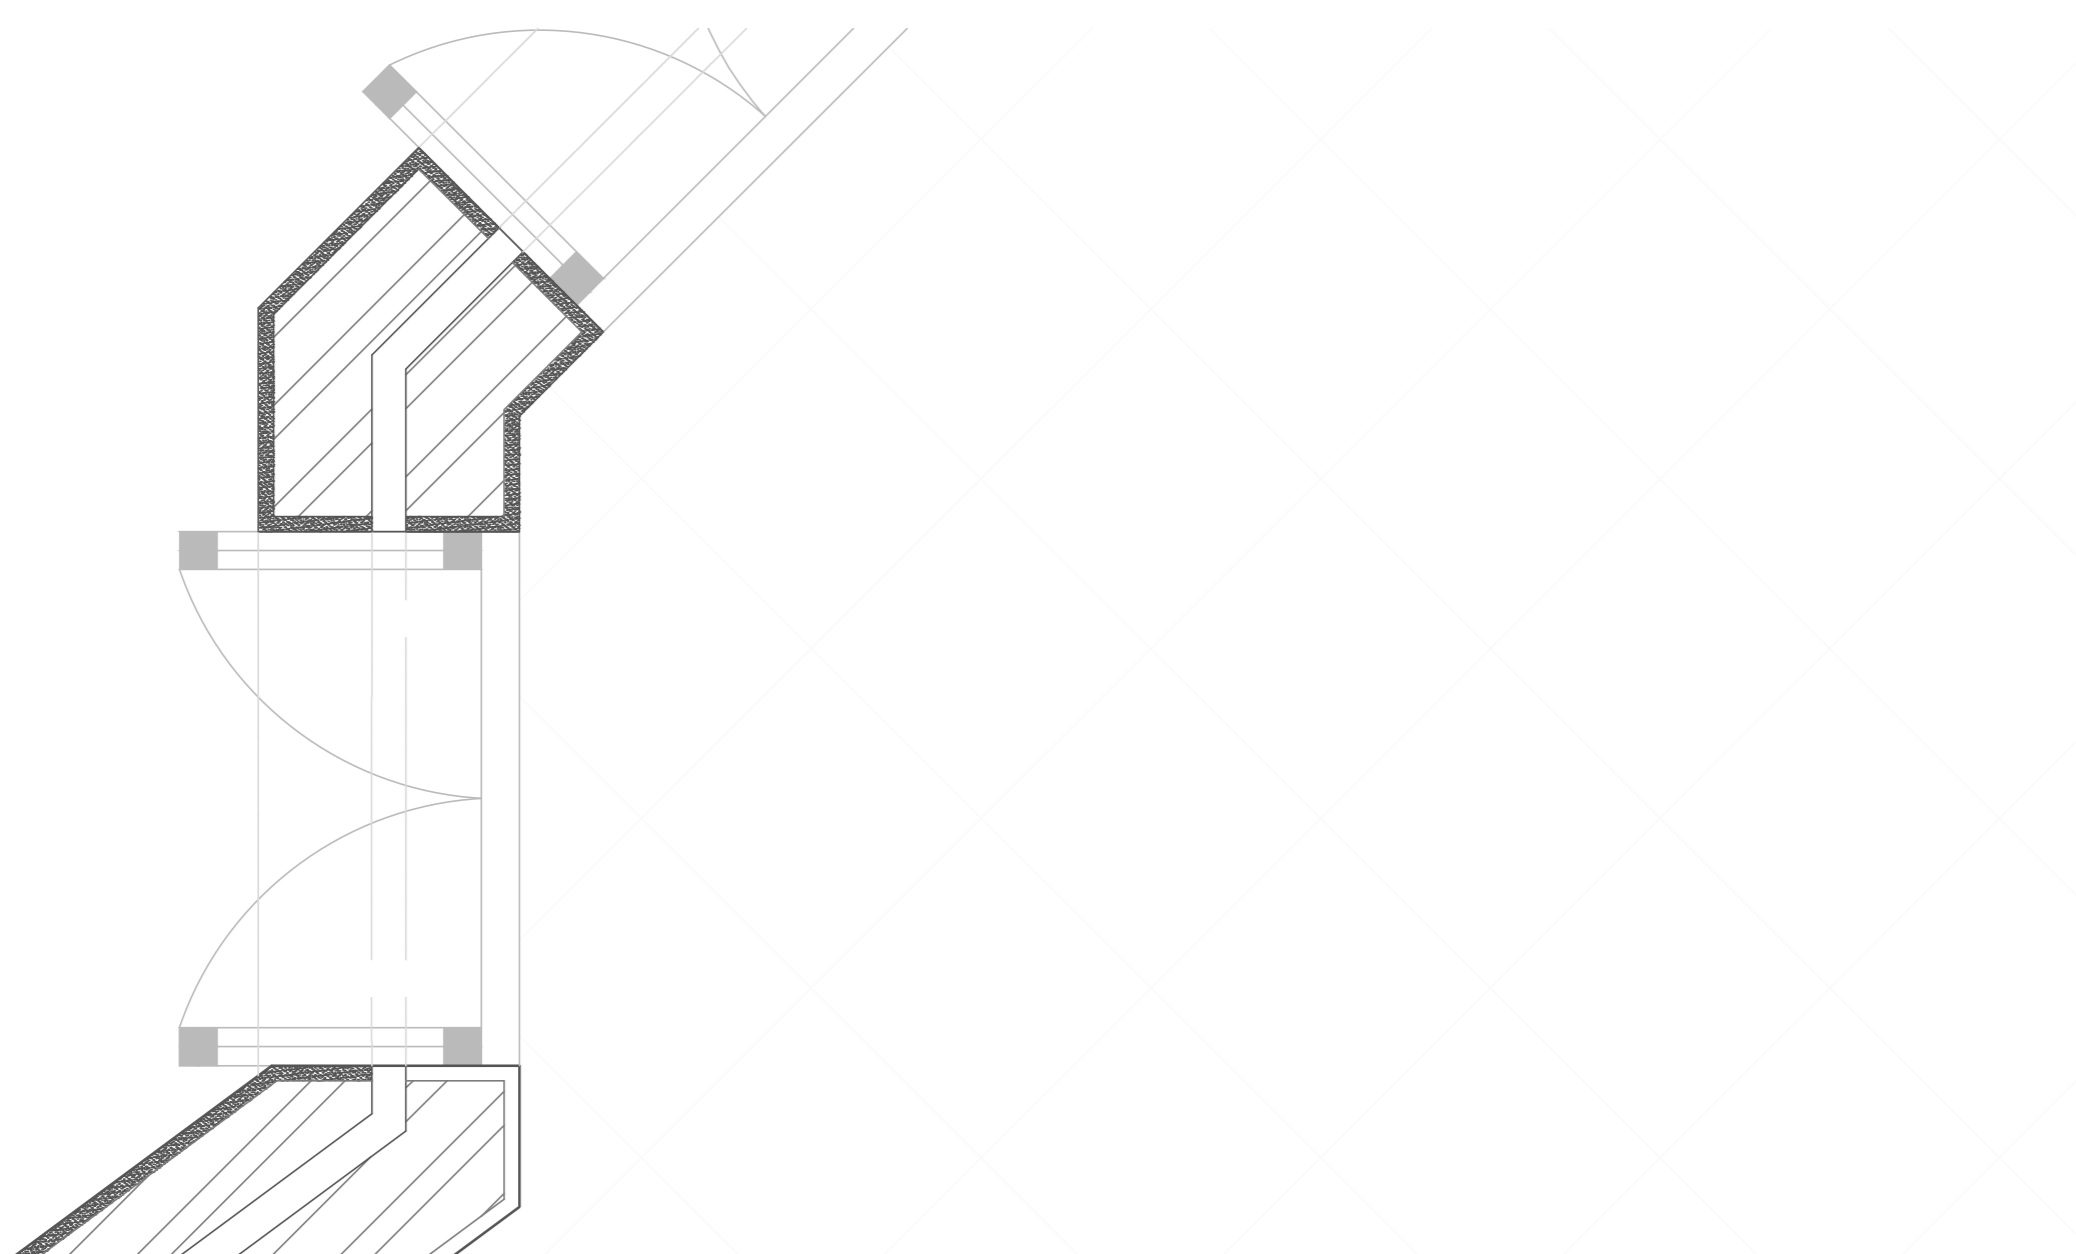

DETALHE JANELA 1/10

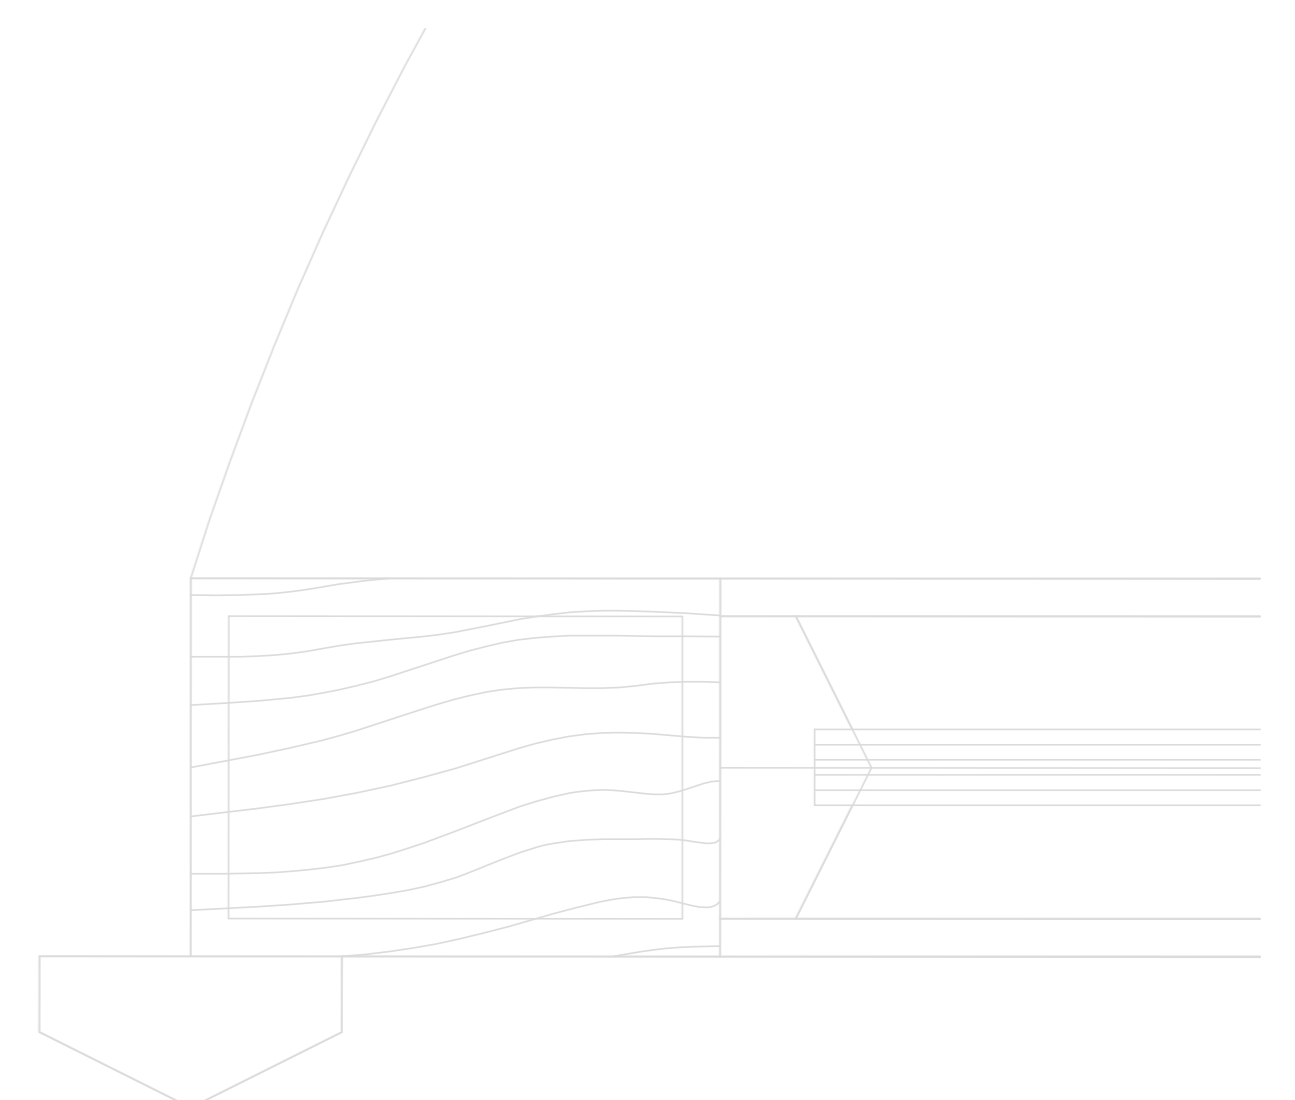

DETALHE JANELA 1/1