



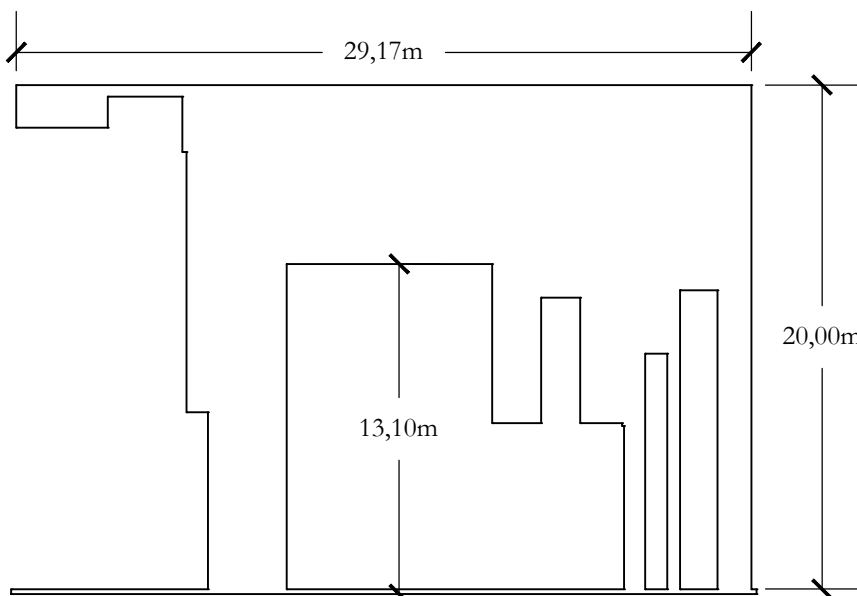


Corte Longitudinal AA'

1:300

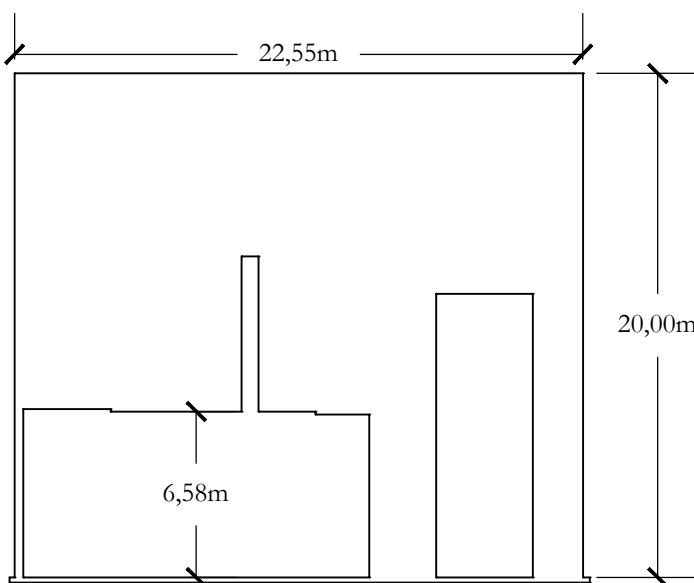

Corte Transversal BB'

1:300

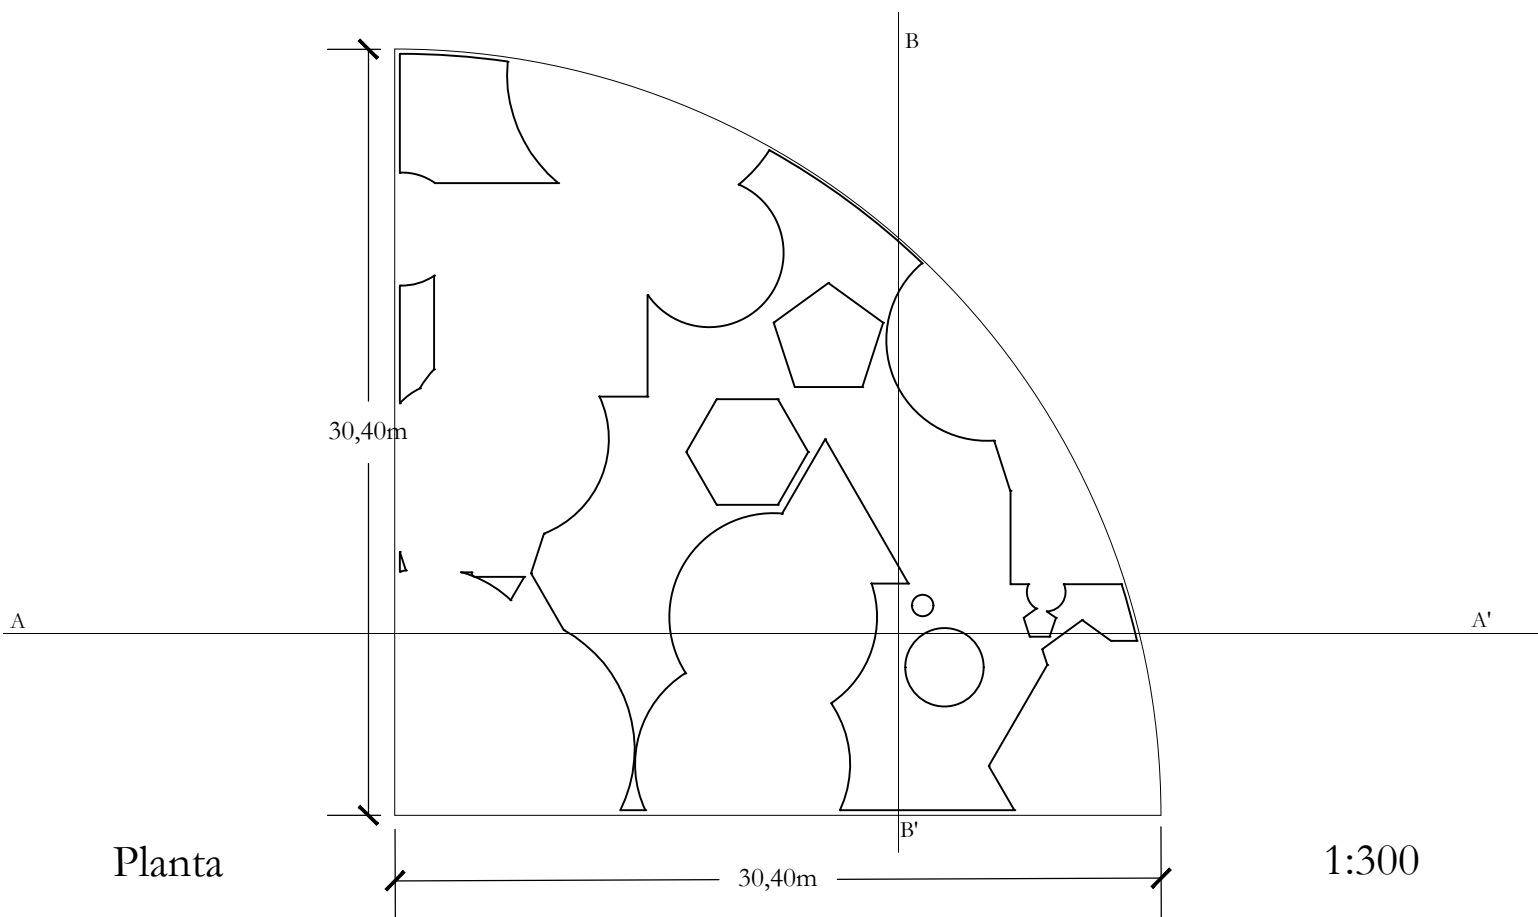

Planta

1:300