




ABÓBADA HELICOIDAL

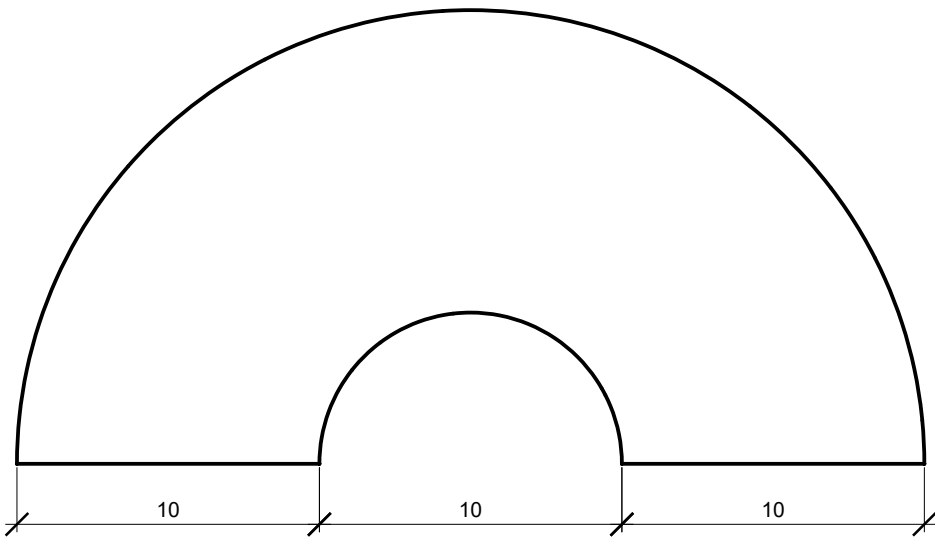


Top View

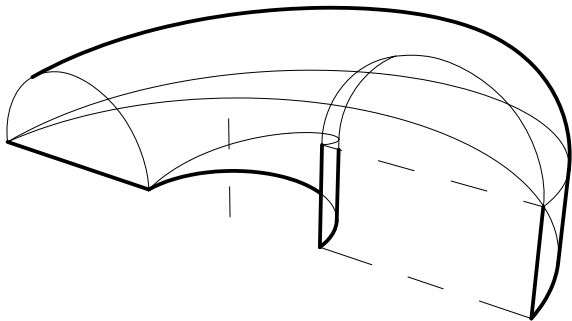

Perspective View

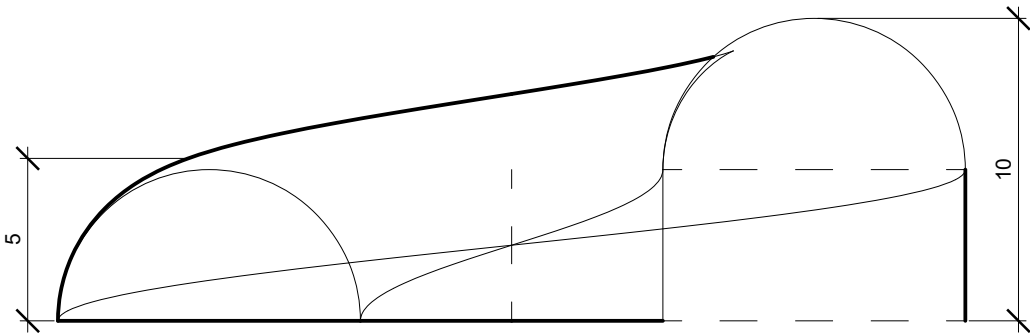

Front View

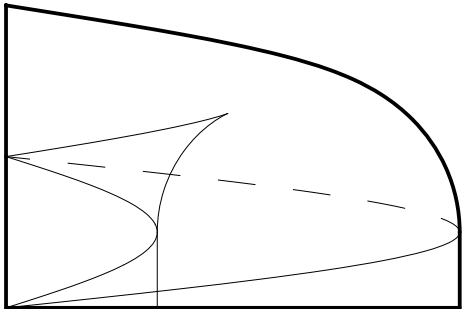

Right View

FACULDADE DE ARQUITETURA DA UNIVERCIDADE DE LISBOA		
BEATRIZ DOS SANTOS MARTINS 20241115 2ºH		MGG
TRABALHO 2 - LAYOUT		ESCALA 1/250