



Planta

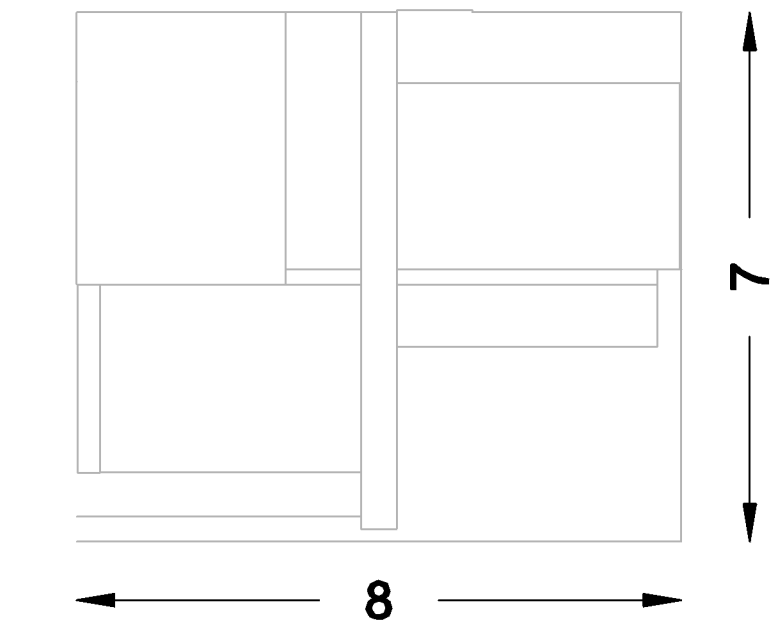

Alçado

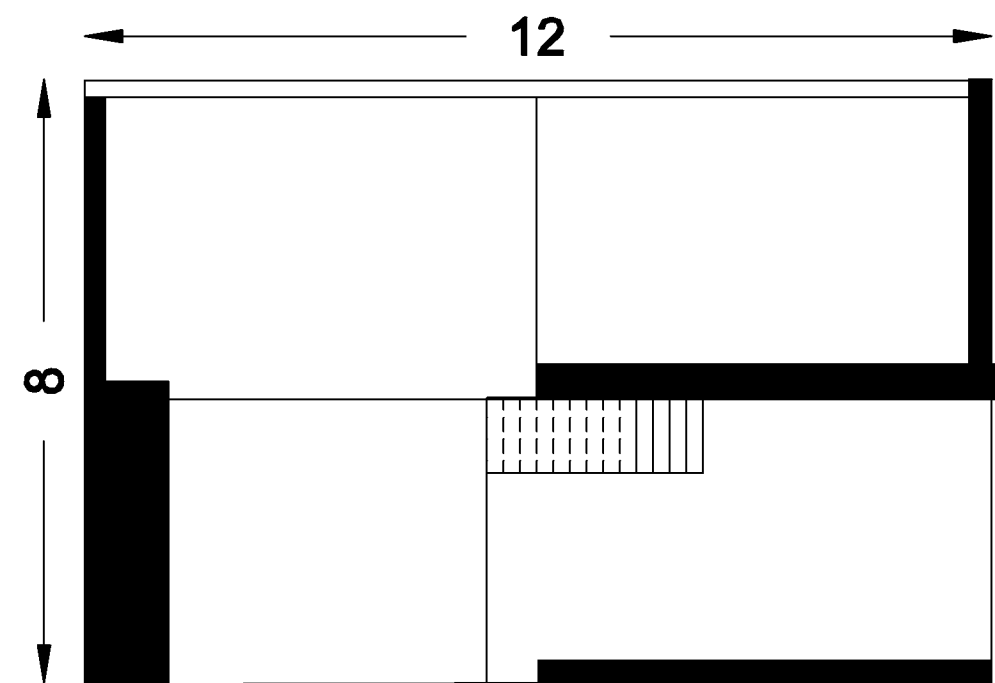

Corte

FACULDADE DE ARQUITETURA UNIVERCIDADE DE LISBOA	
EXERCICIO: Planta, Corte e Alçado	ESCALA: 1/100
ALUNA: BEATRIZ DOS SANTOS MARTINS N. 20241115 TURMA H	N. 1.