




Abóbada Alveolada

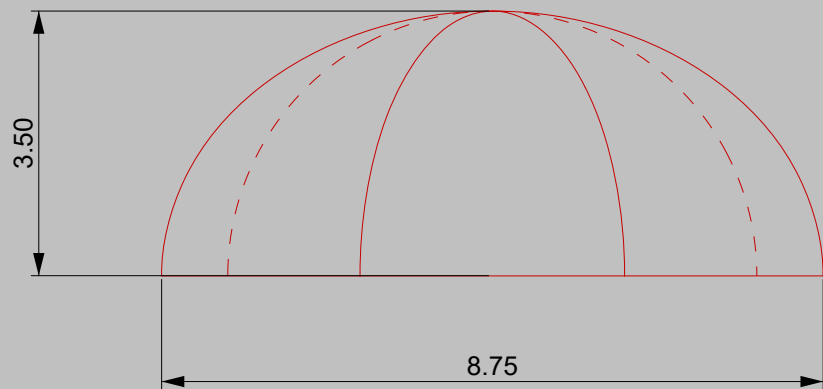


Alçado Frontal esc. 1:1

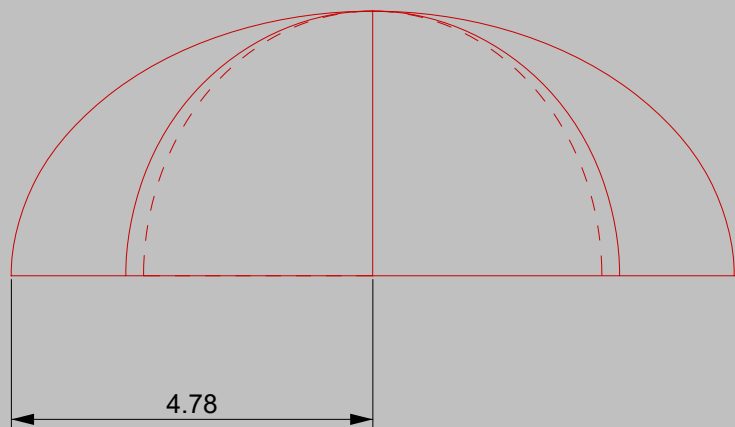


Alçado Lateral. Dir esc. 1:1

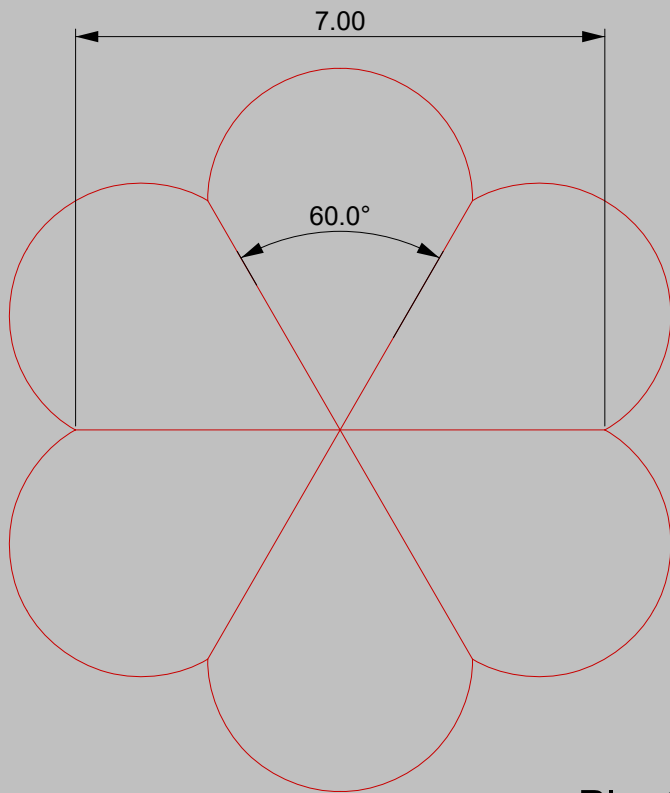

Planta esc. 1:1

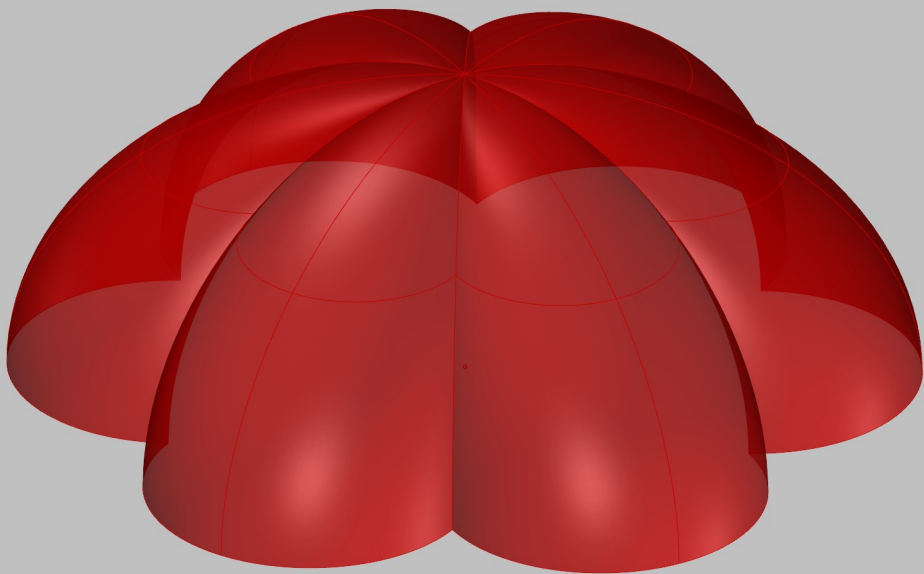

Perspetiva

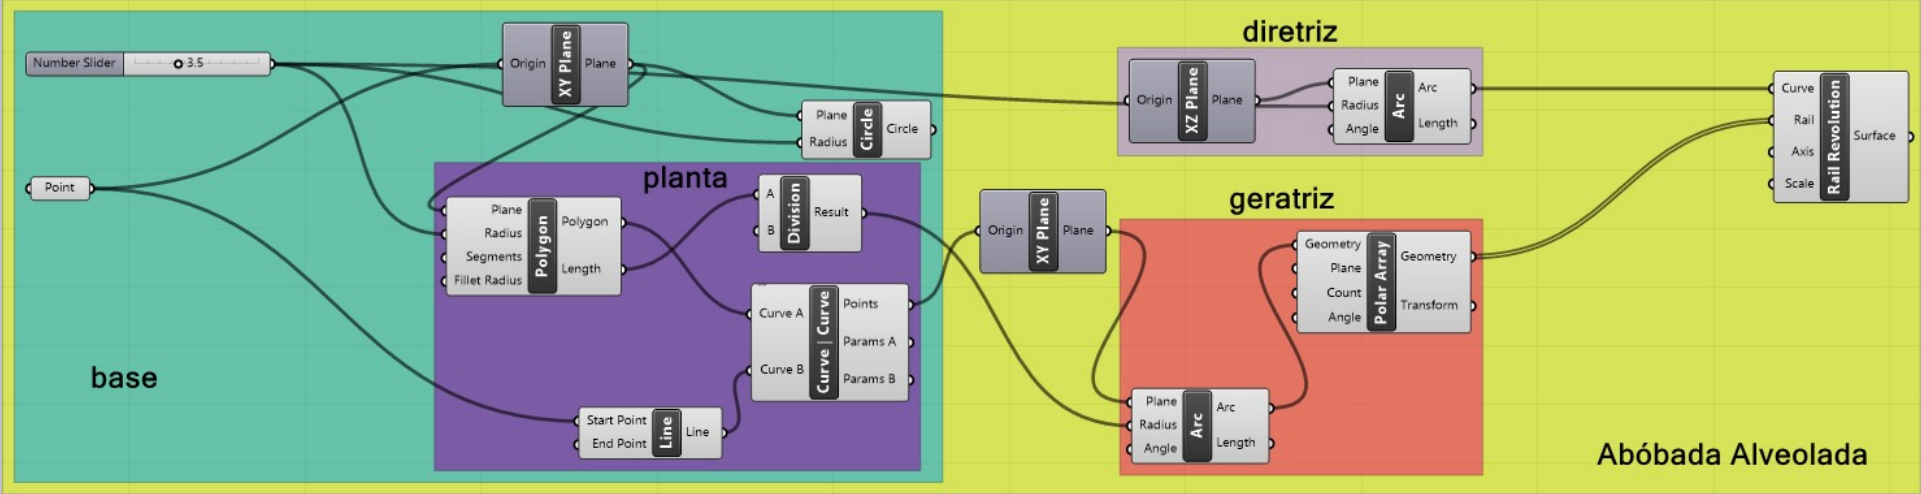

Abóbada Alveolada

Grasshopper

Joana Vales, TMIARQ2I, 20241119