


Abóbada Abatida

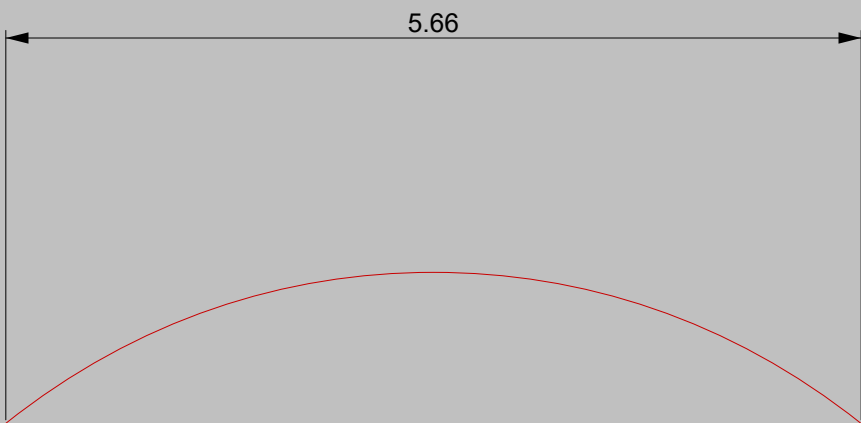


Alçado Frontal esc. 2:1




Alçado Lateral. Dir esc. 2:1



Planta esc. 2:1

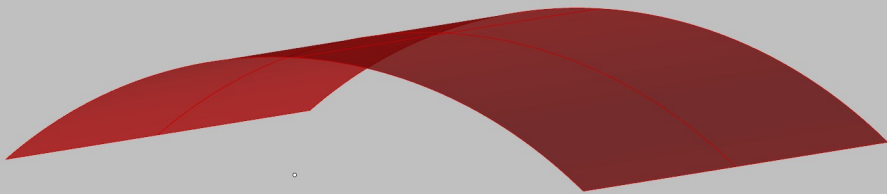

Perspetiva

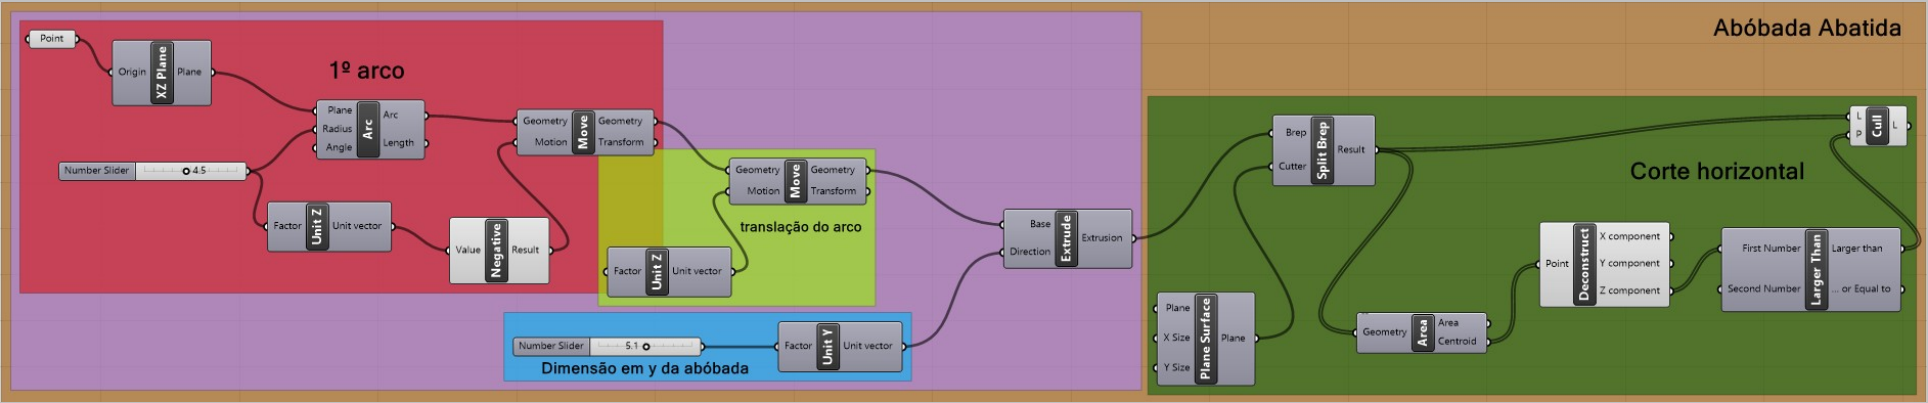

Grasshopper