




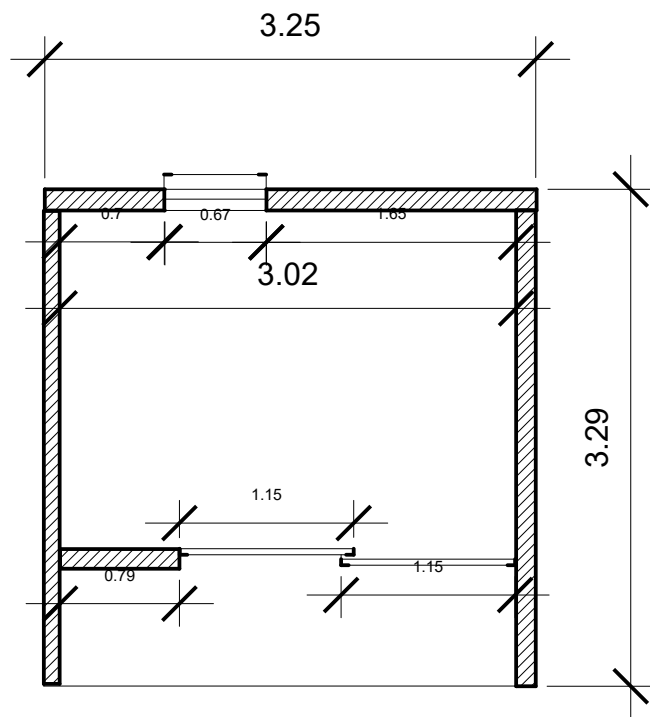


Planta 1:50

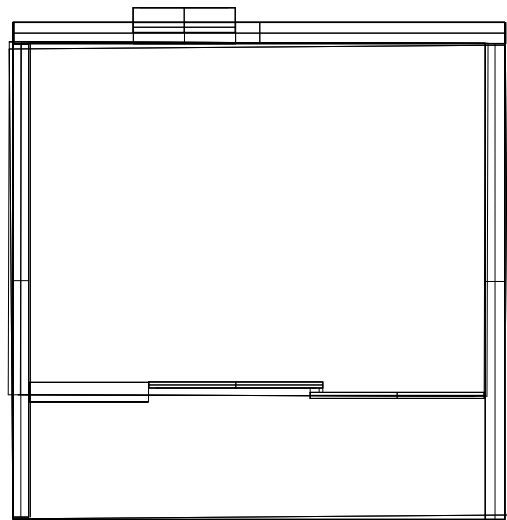

Cobertura

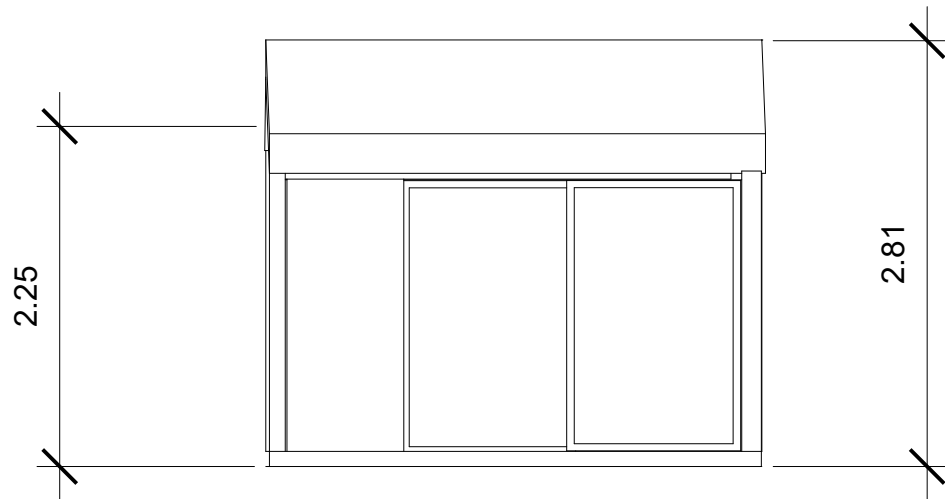

Alçado Norte

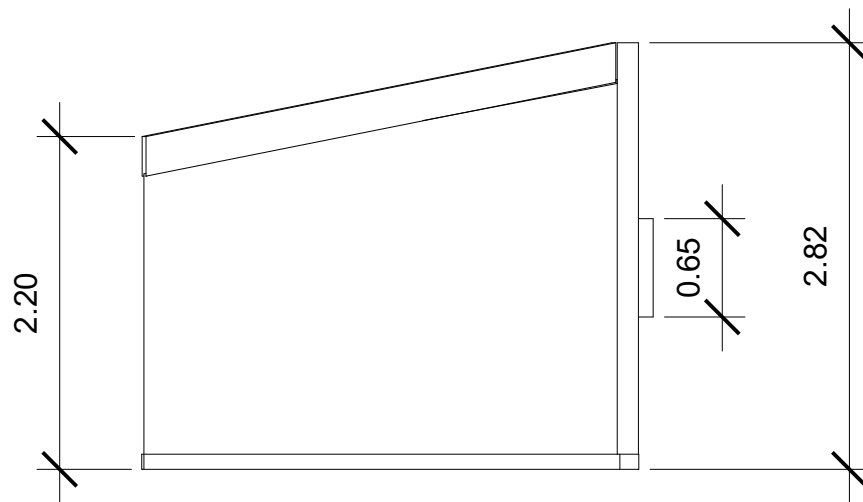

Alçado Este

Aluno:
20241156 - Laura Faustino

UC/Ano/Curso/Turma:
25/26 - Mia 2ºD - Prof. Victor Ferreira - Representação Digital

Trabalho:
Extração de 2D do Modelo 3D

Desenho:
Planta, Alçados e Isometria

Escala: 1:100

Formato:

A3

FAUL

Data: 30-10-2025

Folha Nº:

01
02