



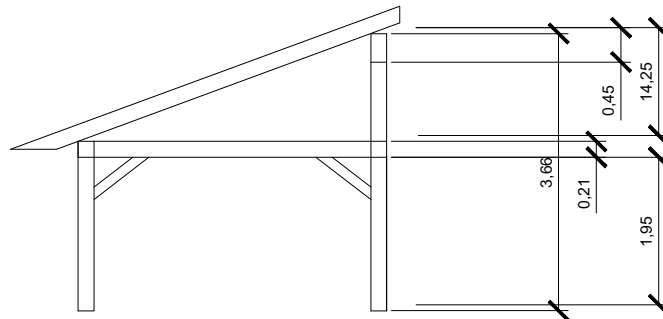

ALÇADO LATERAL COTADO, ESCALA 1:100

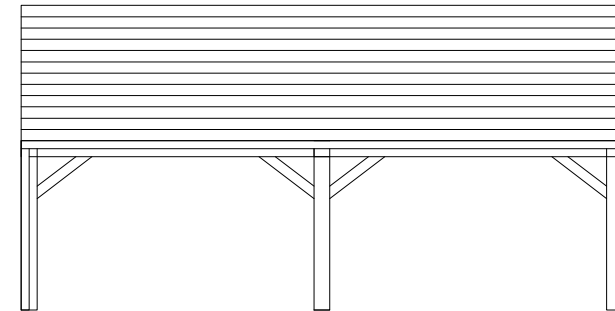

ALÇADO FRONTAL, ESCALA 1:100

PLANTA EM CORTE, ESCALA 1:100

