


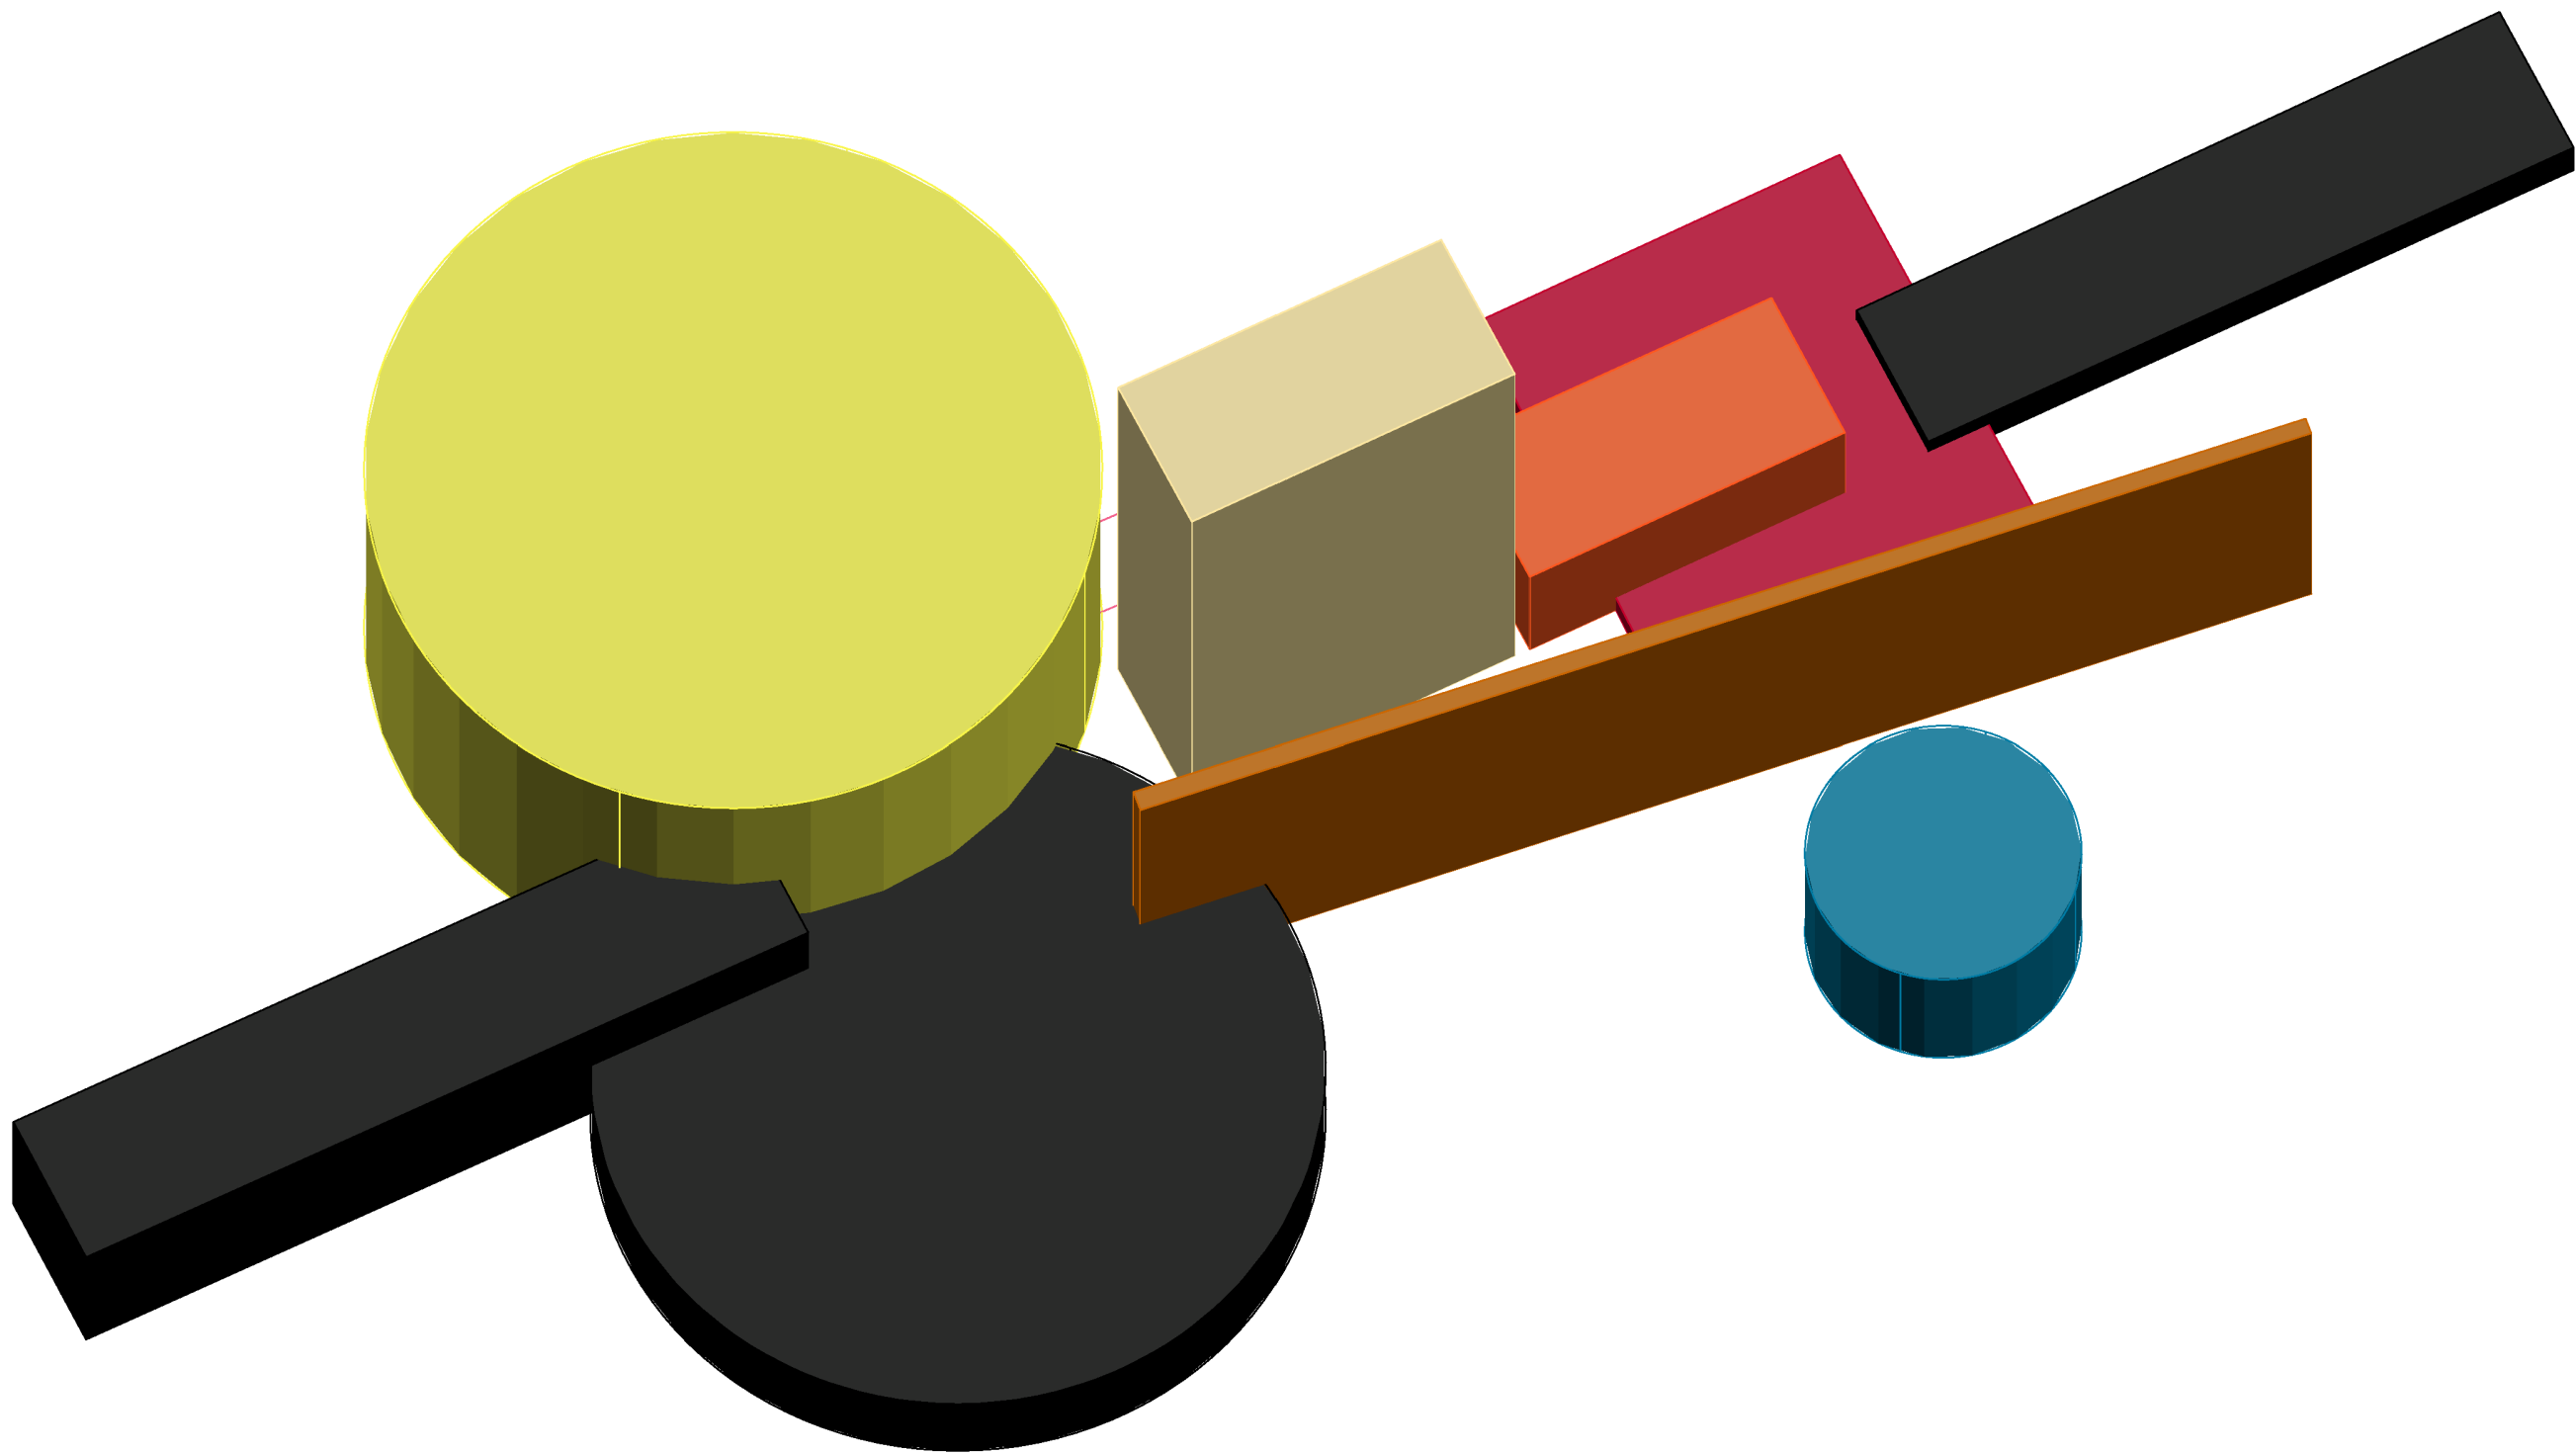

FACULDADE DE ARQUITETURA DA UNIVERSIDADE DE LISBOA		EDIFÍCIO:	O TÉCNICO:
		REQUERENTE:	
		LOCAL:	
NOME DO ARQUITETO:		EXECUÇÃO:	EXERCÍCIO Nº: 8.5
COLABORAÇÃO:		DESIGNAÇÃO:	
PROCESSO: 000	DESENHOU: CRISTINA SILVA	GALERIA DE ARTE	
ESCALA:	DATA: SETEMBRO 2025		