


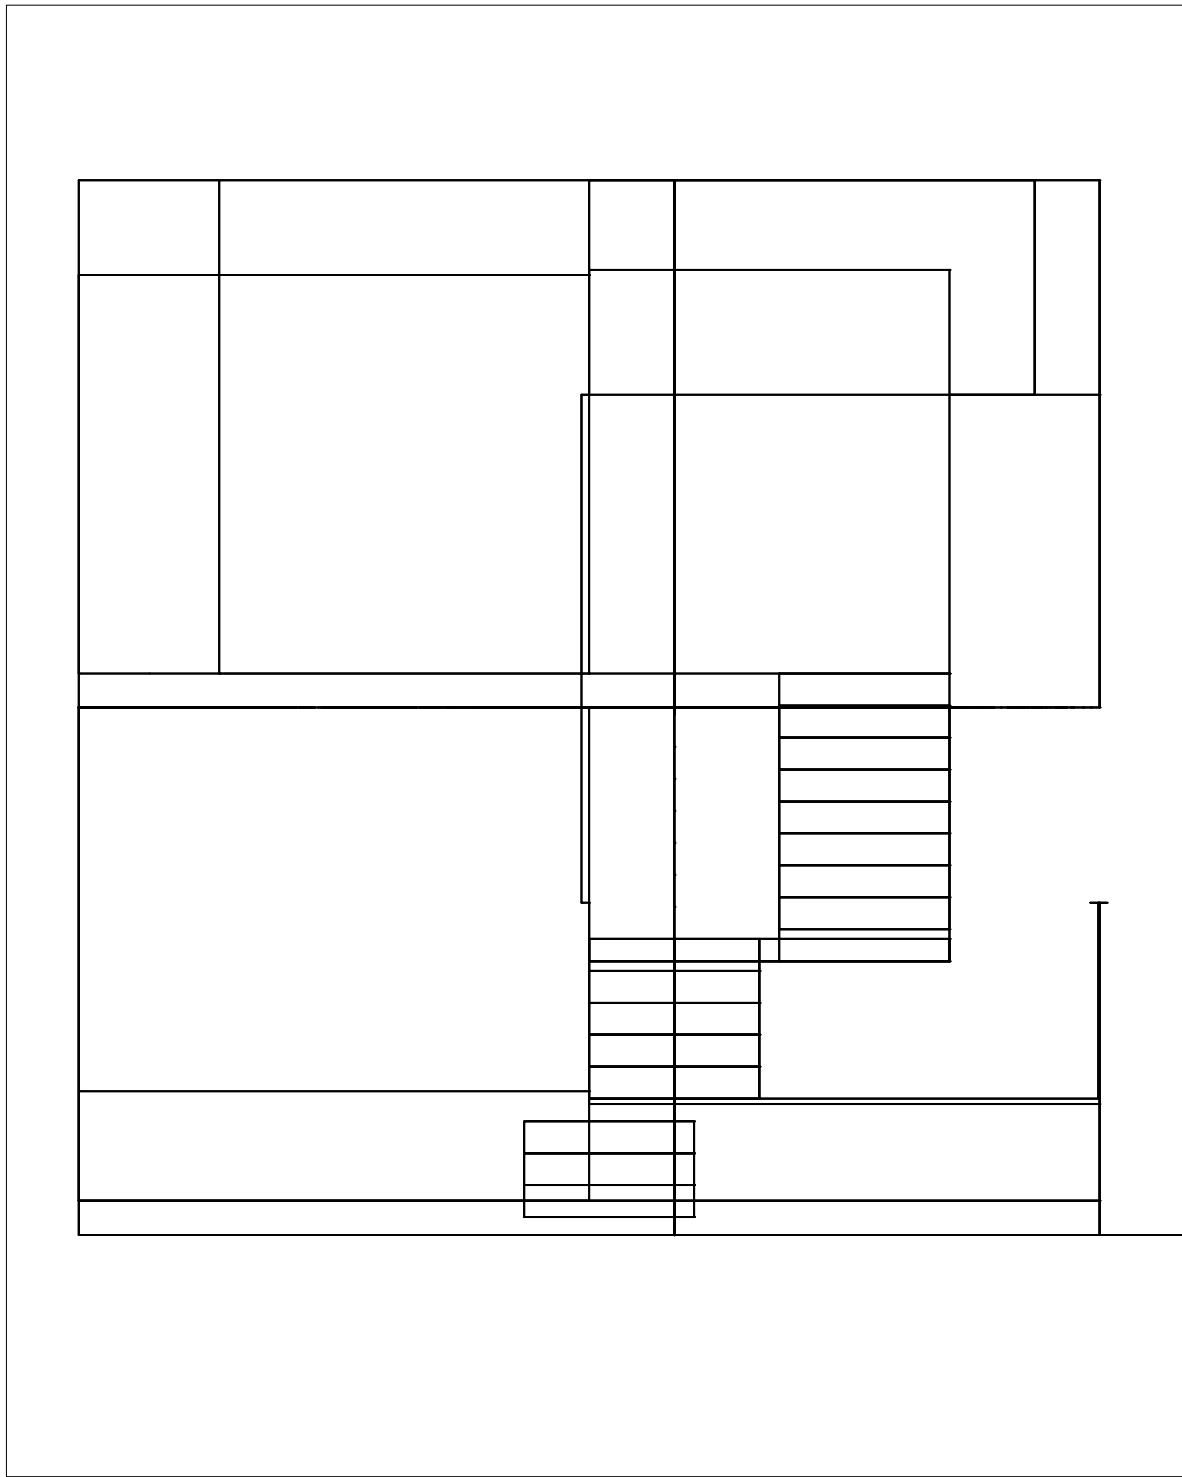

Alçado Sul 1:100