




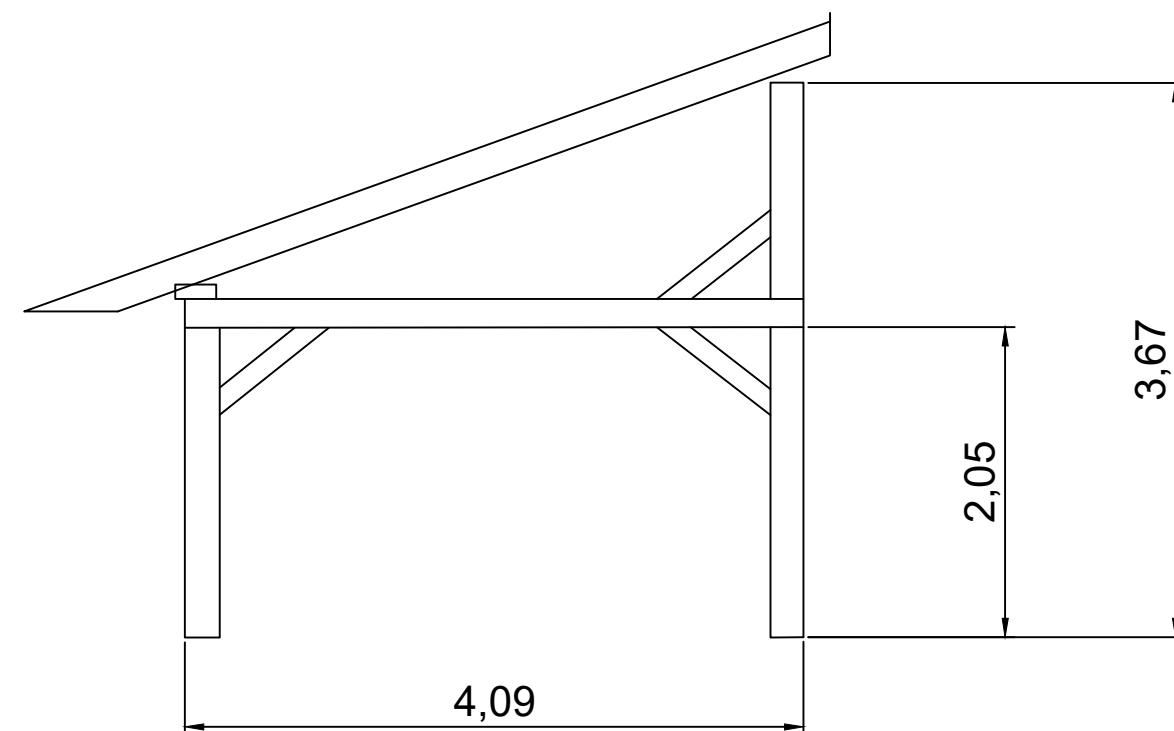

Alçado de perfil 1:50

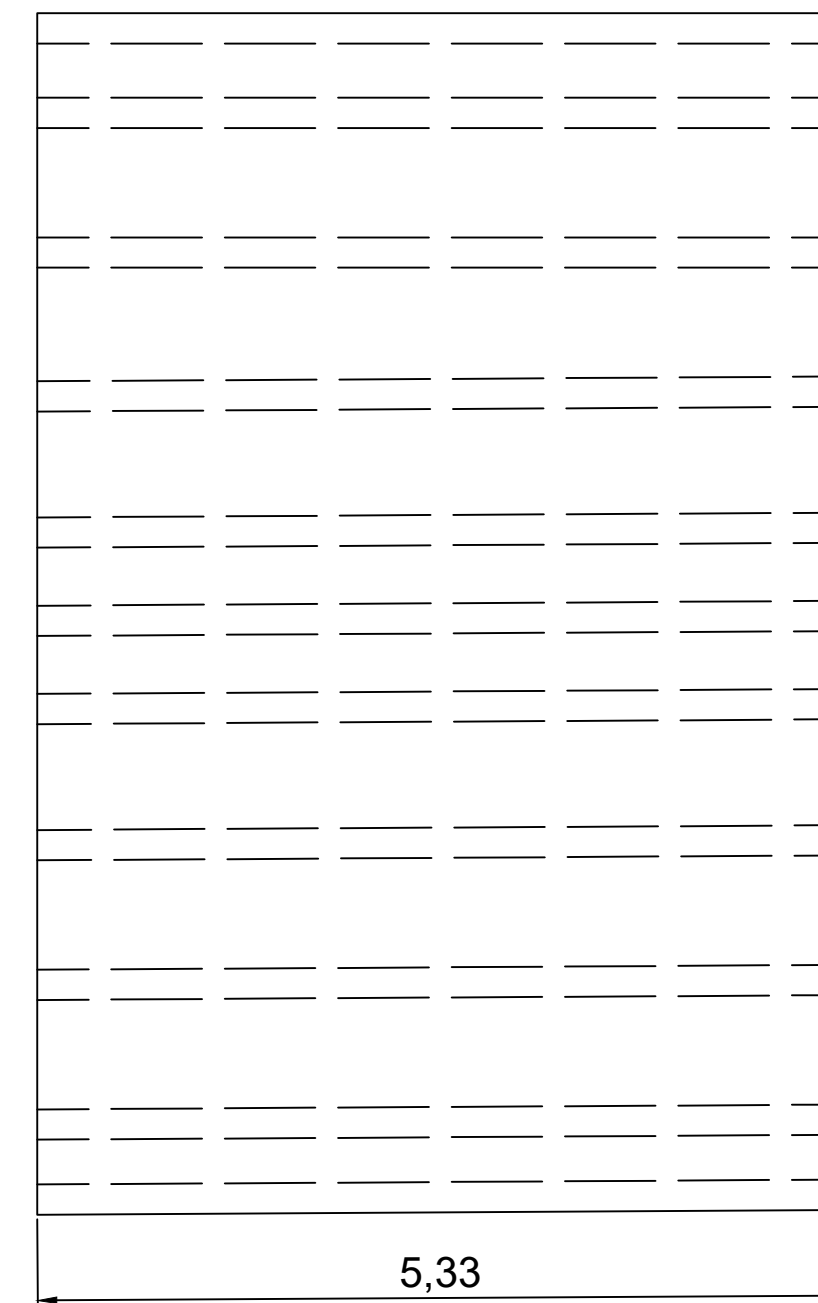

Planta 1:50

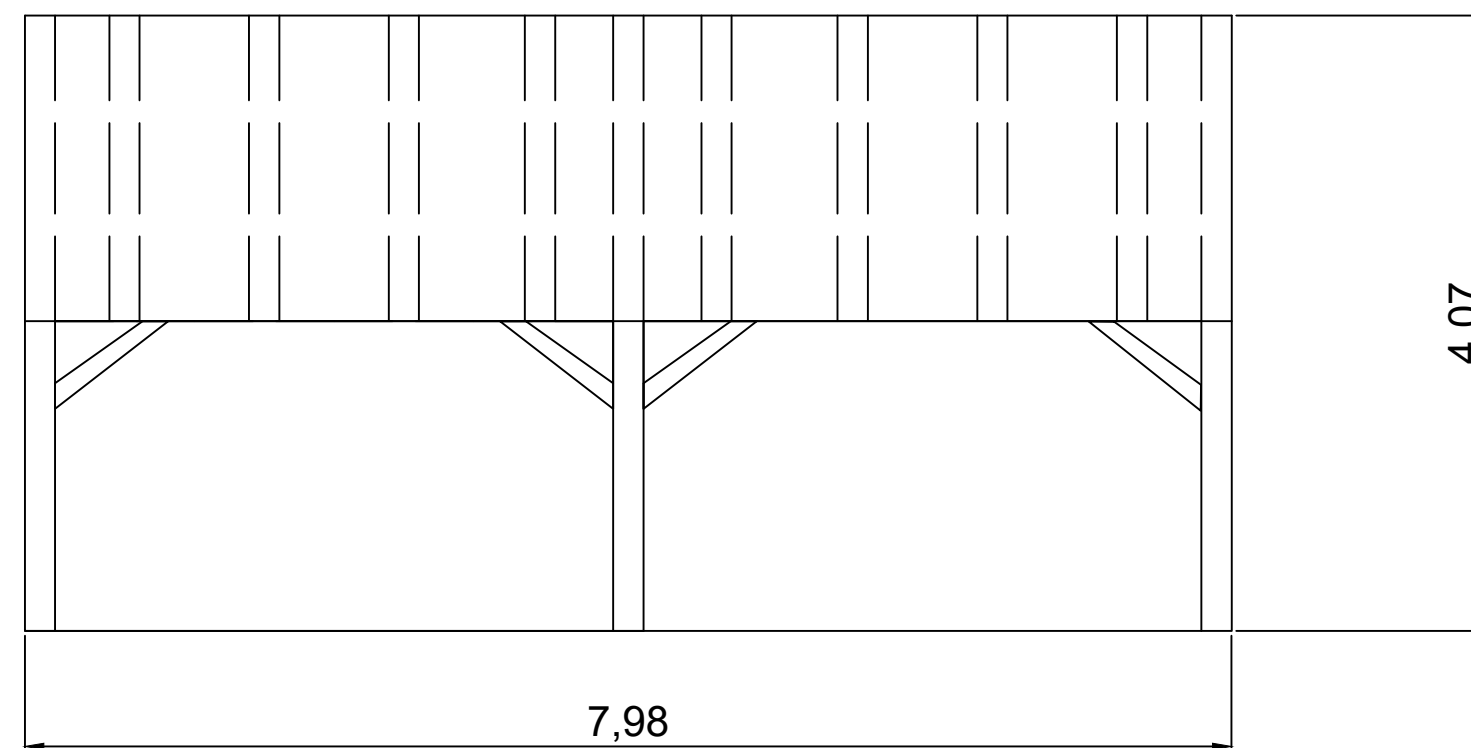

Alçado frontal 1:50