




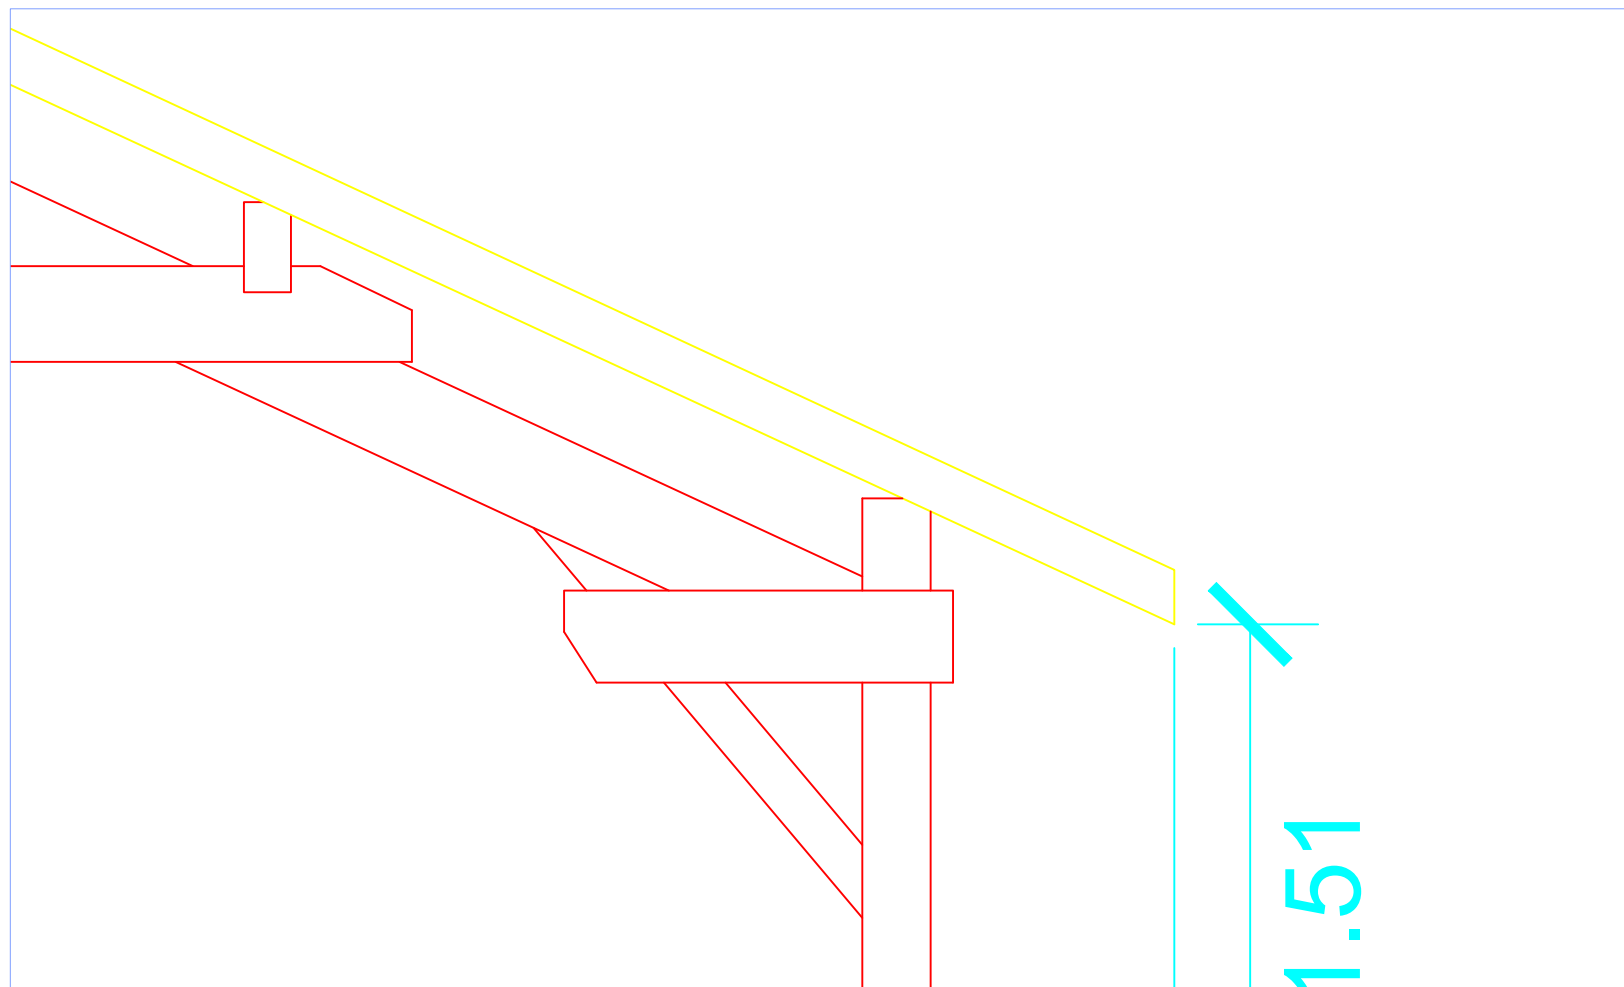

Alçado Esc 1/20

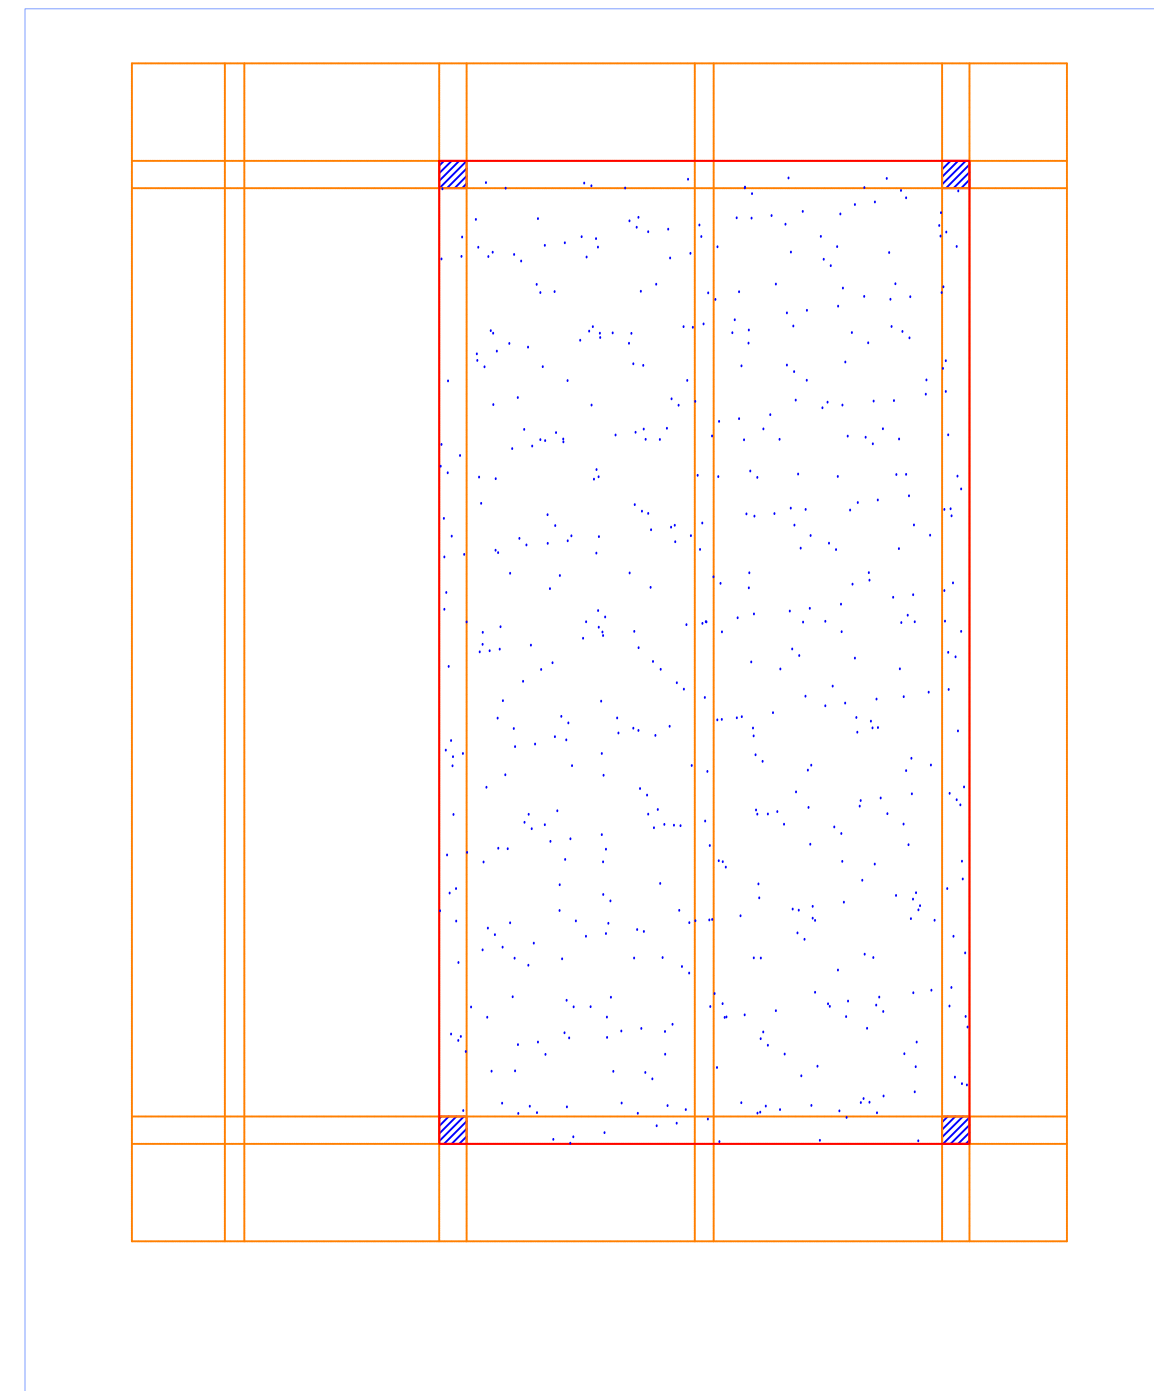

Planta Esc 1/50

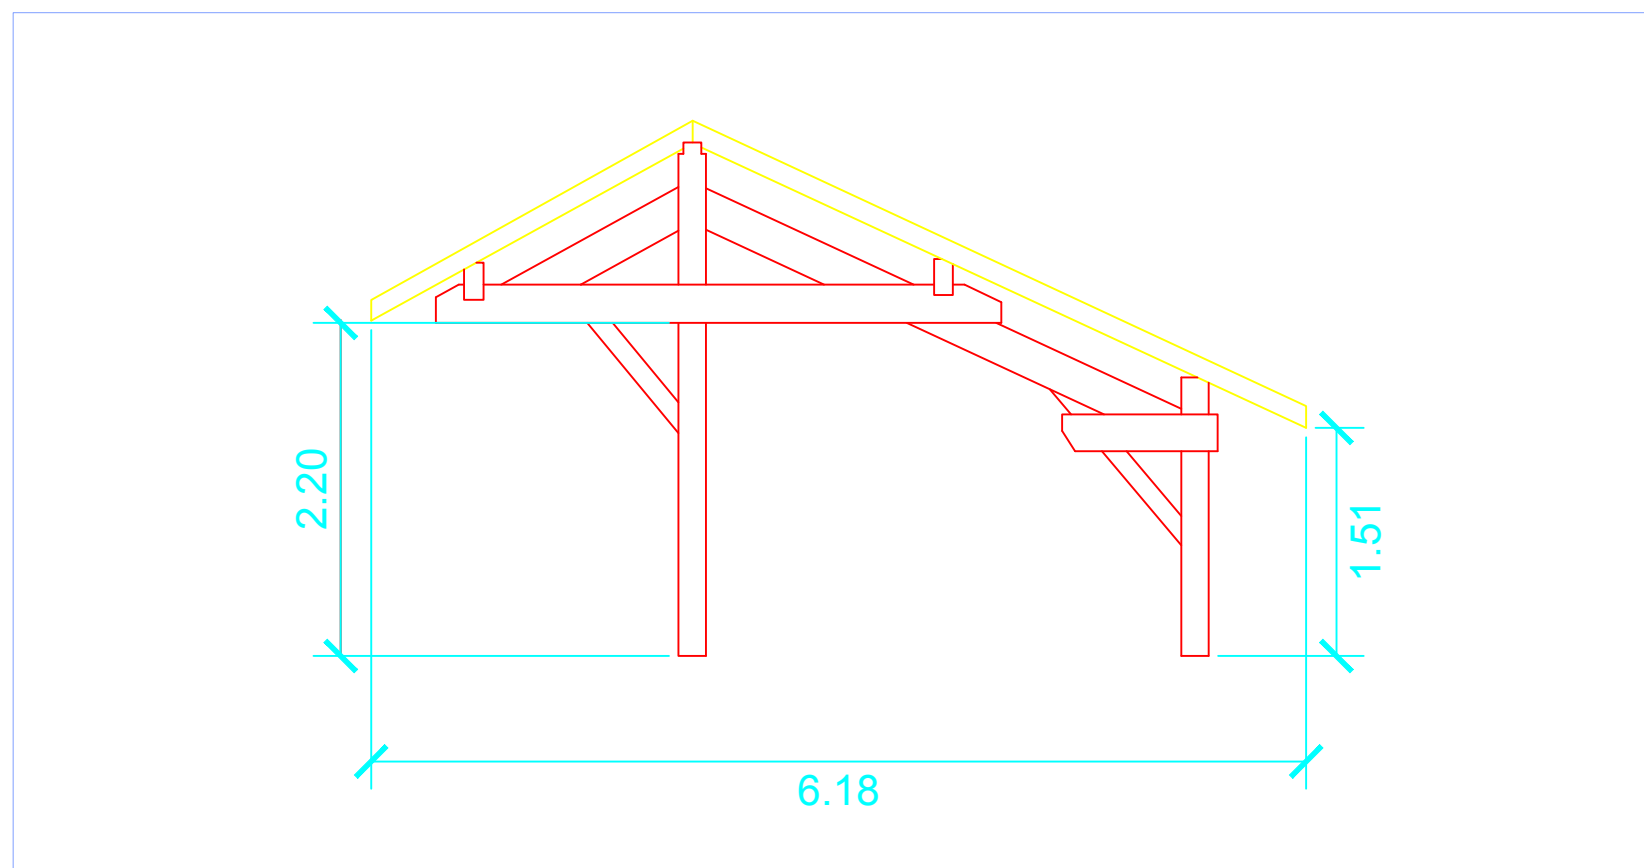

Alçado Esc 1/20