



Corte Longitudinal AA'

Escala 1:300

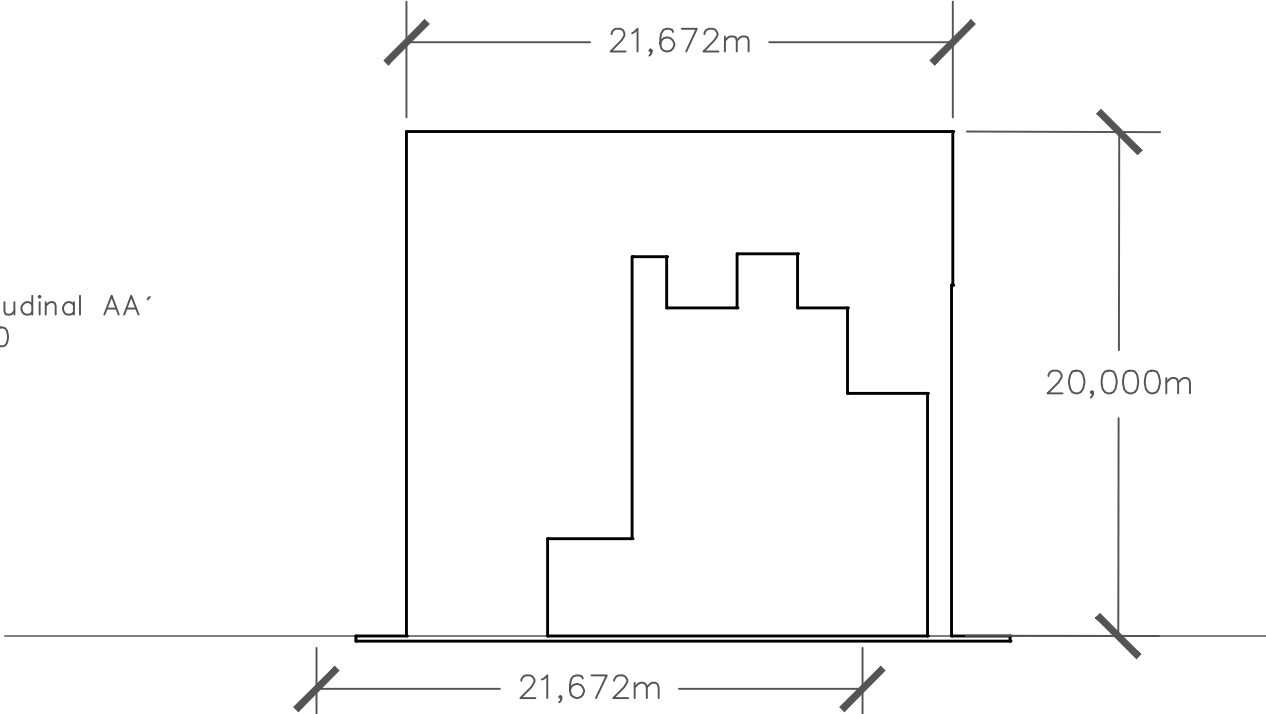

Corte Transversal BB'

Escala 1:300

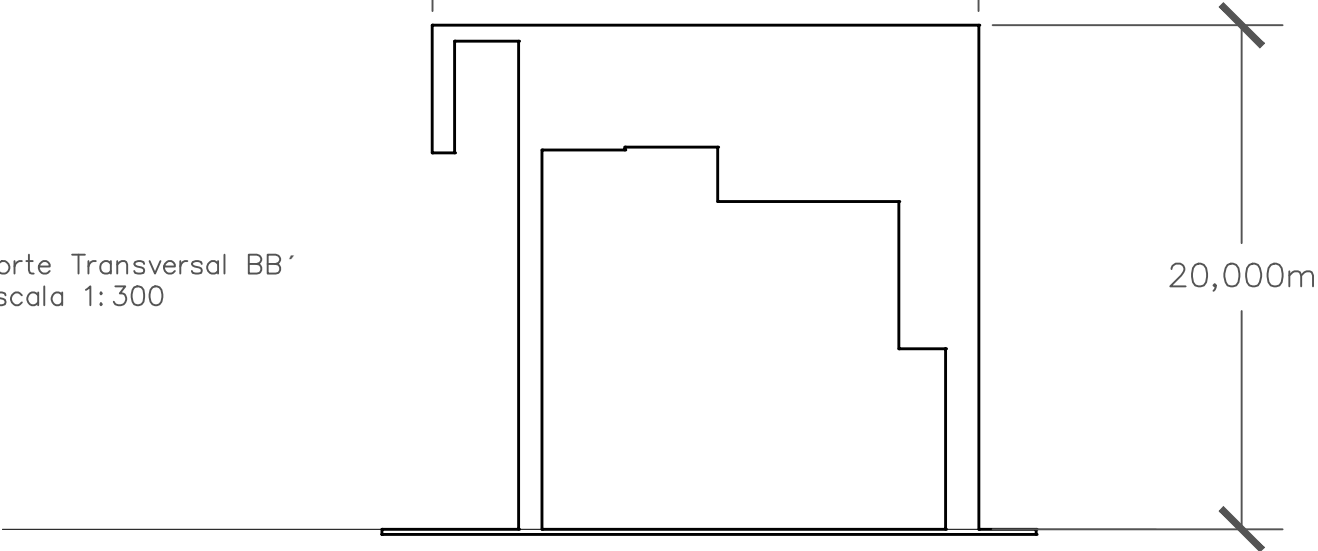

Planta Corte — Escala 1:300

