
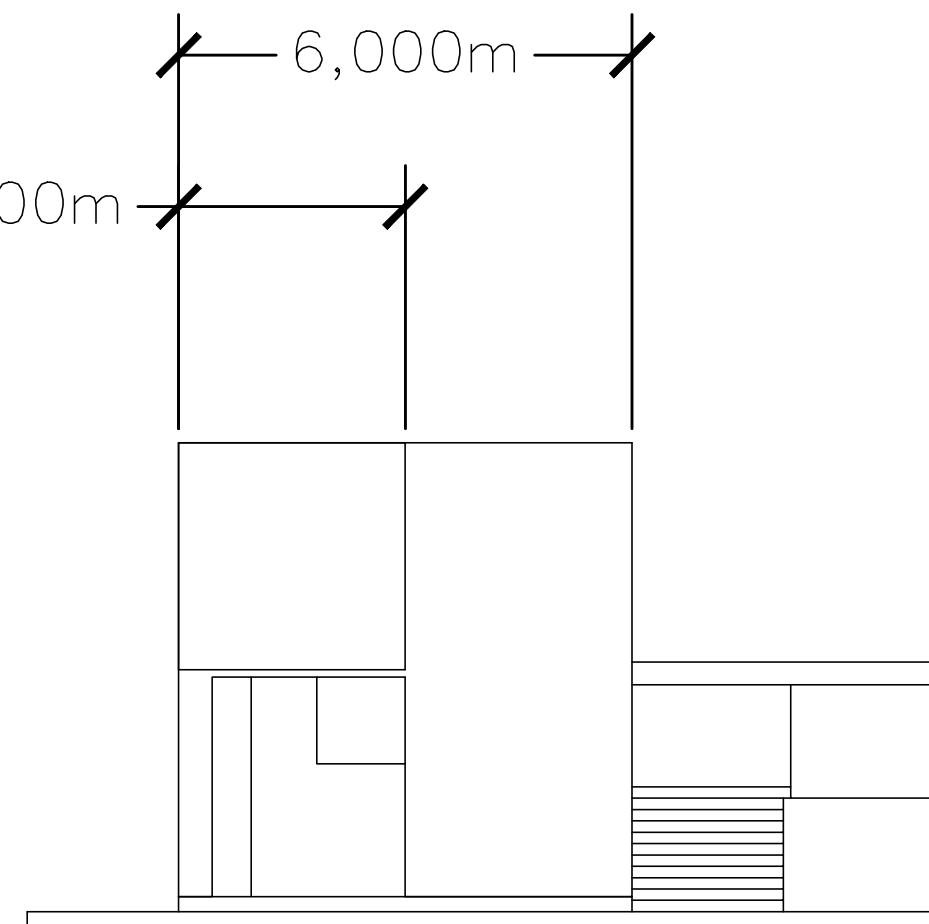
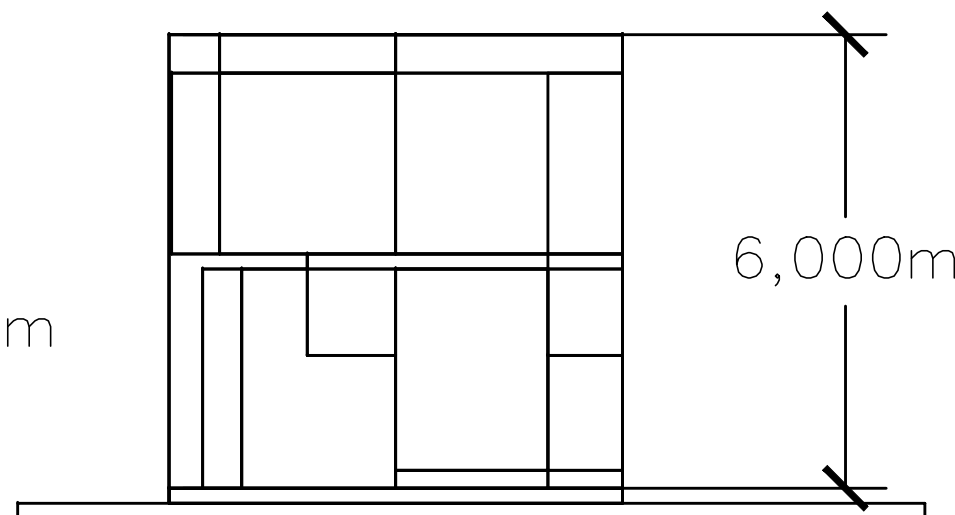


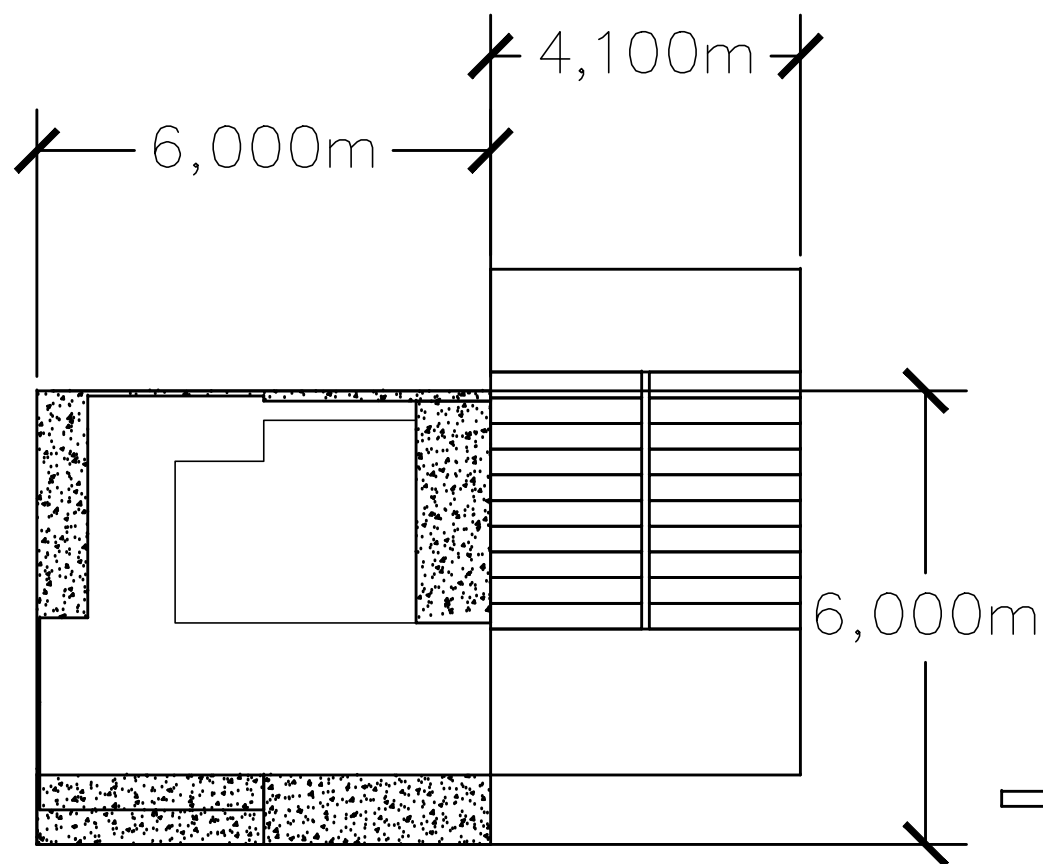

Planta
Corte

Corte Vertical

Alçado Sul

Escala 1/100