




Escala 1:200

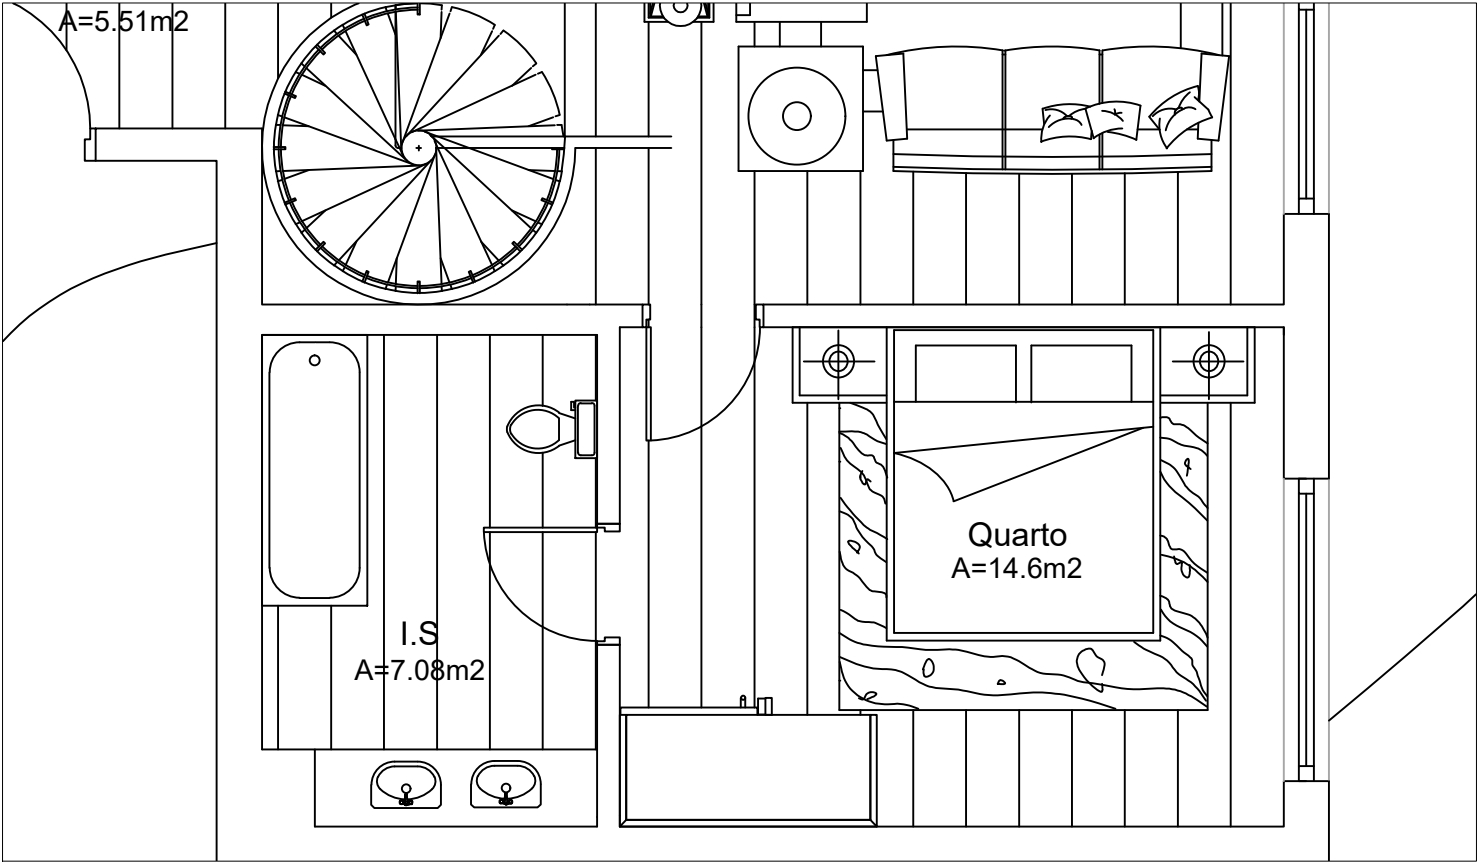

Escala 1:50

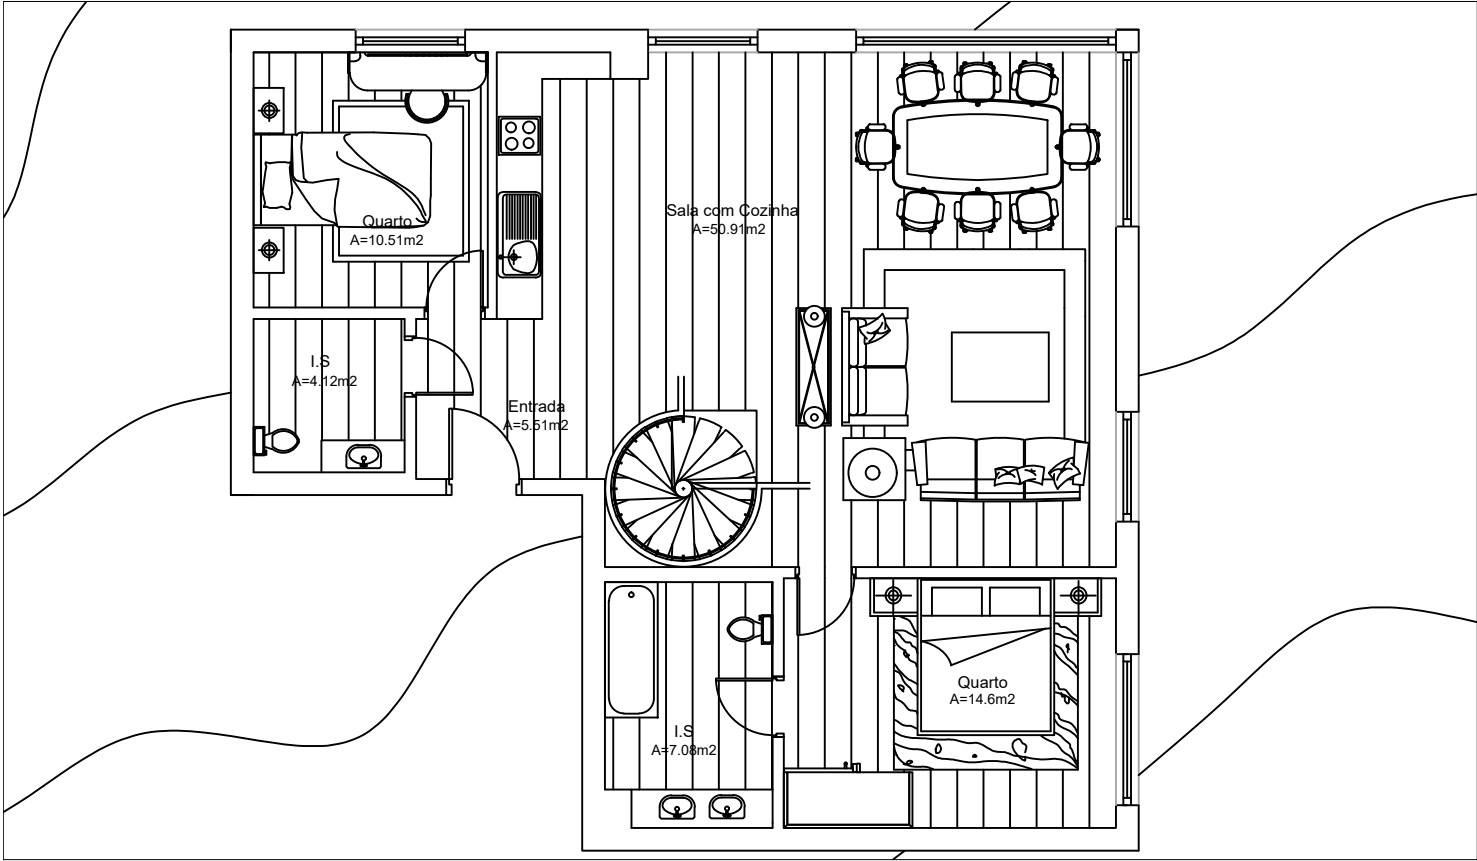

Escala 1:100

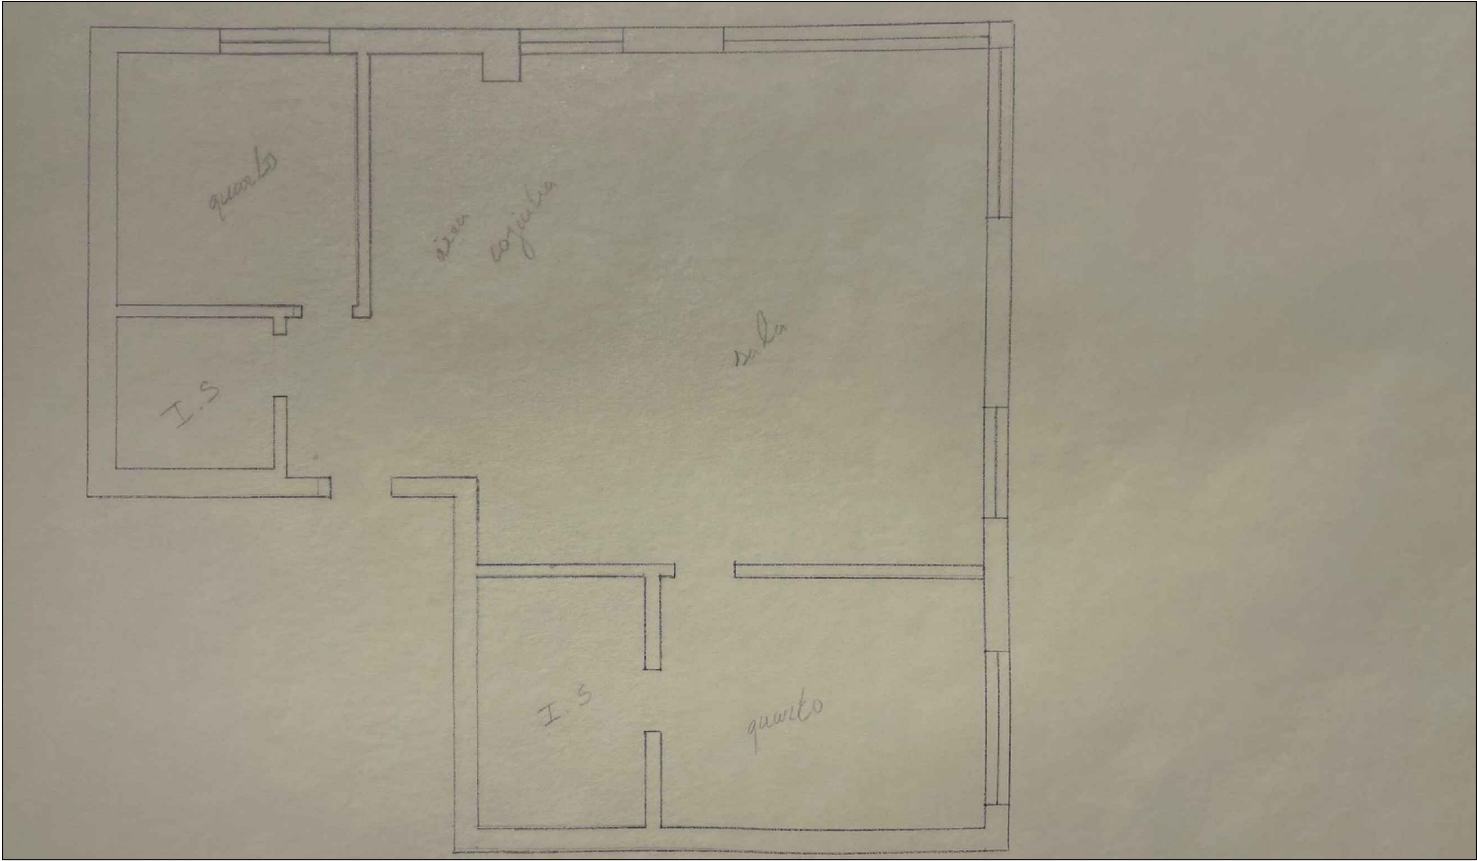

Planta