




 

PLANTA 1/50

 

ALÇADO FRONTAL 1/50

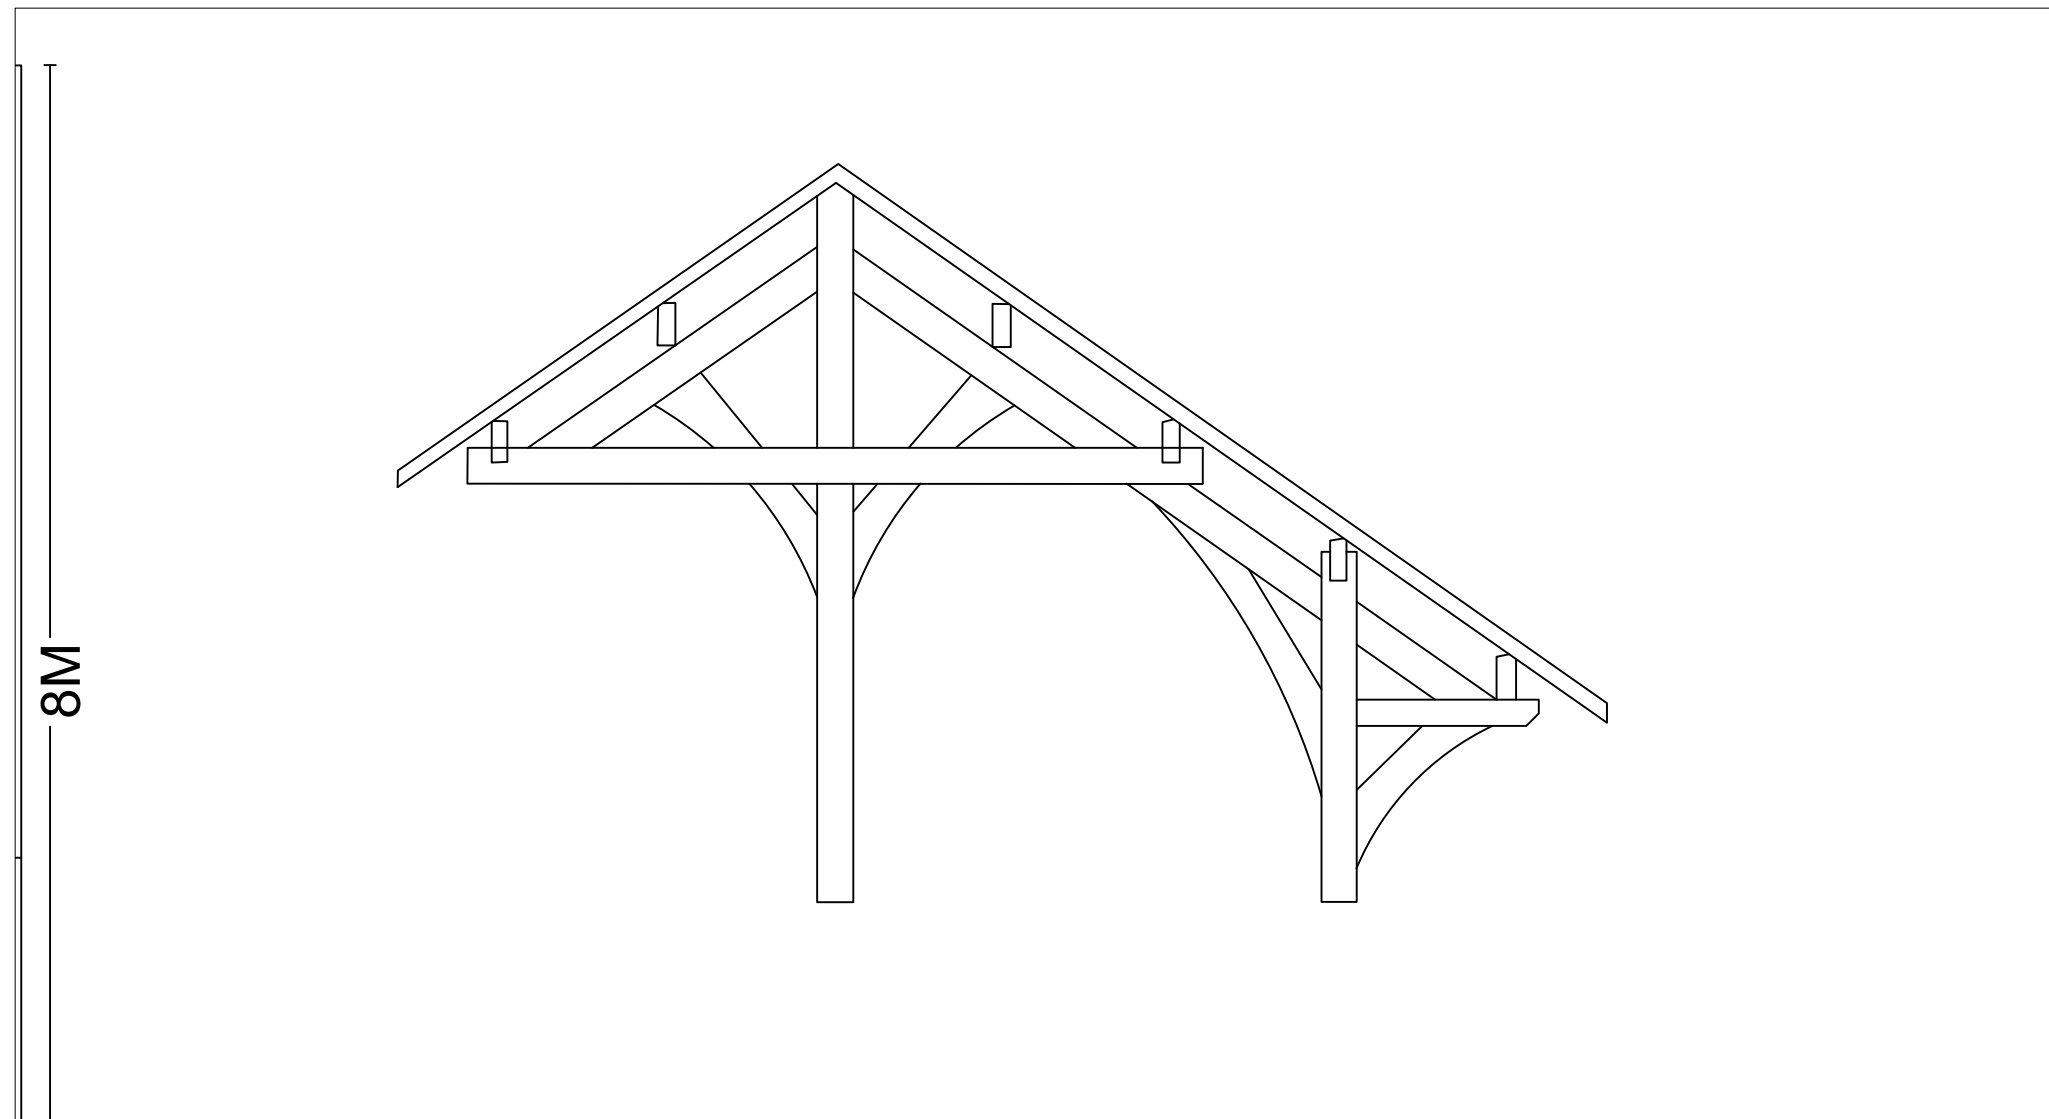

ALÇADO LATERAL 1/50

Inês Oliveira - 20241224
MIARQ2H