




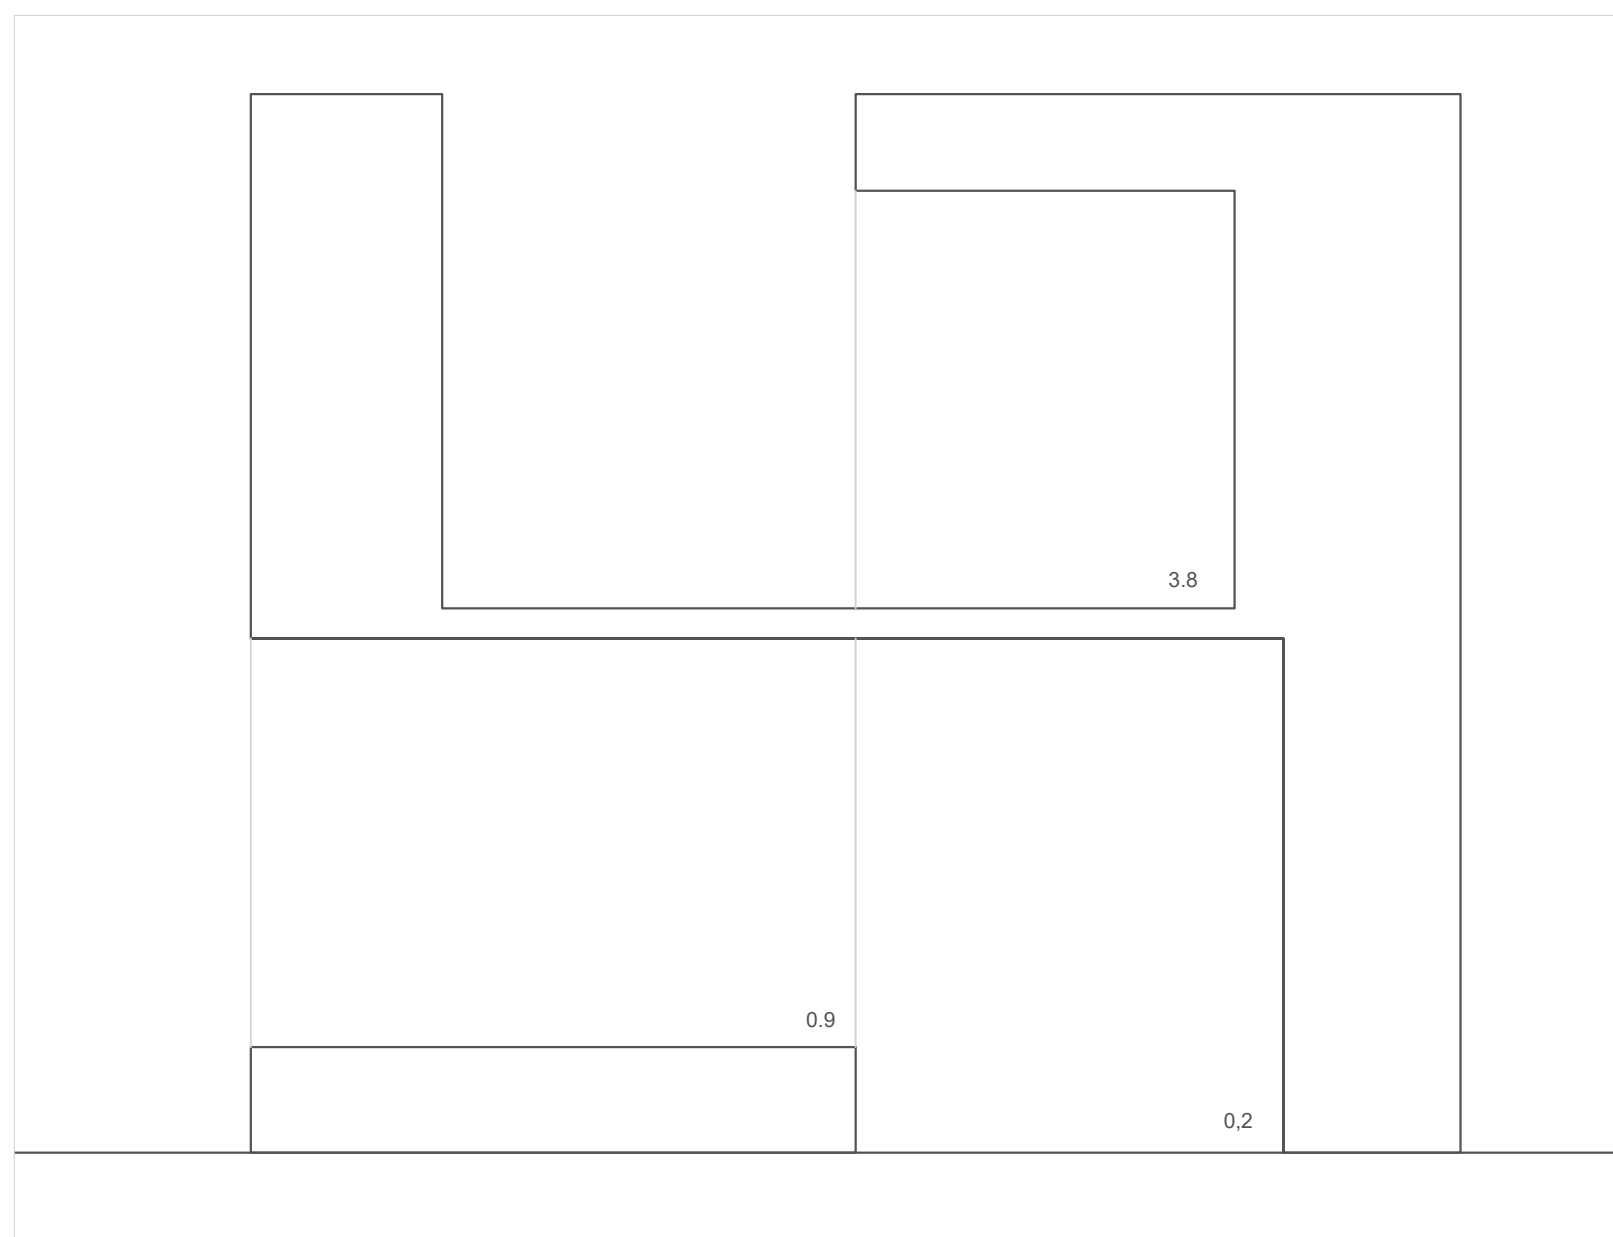


Corte 1:50

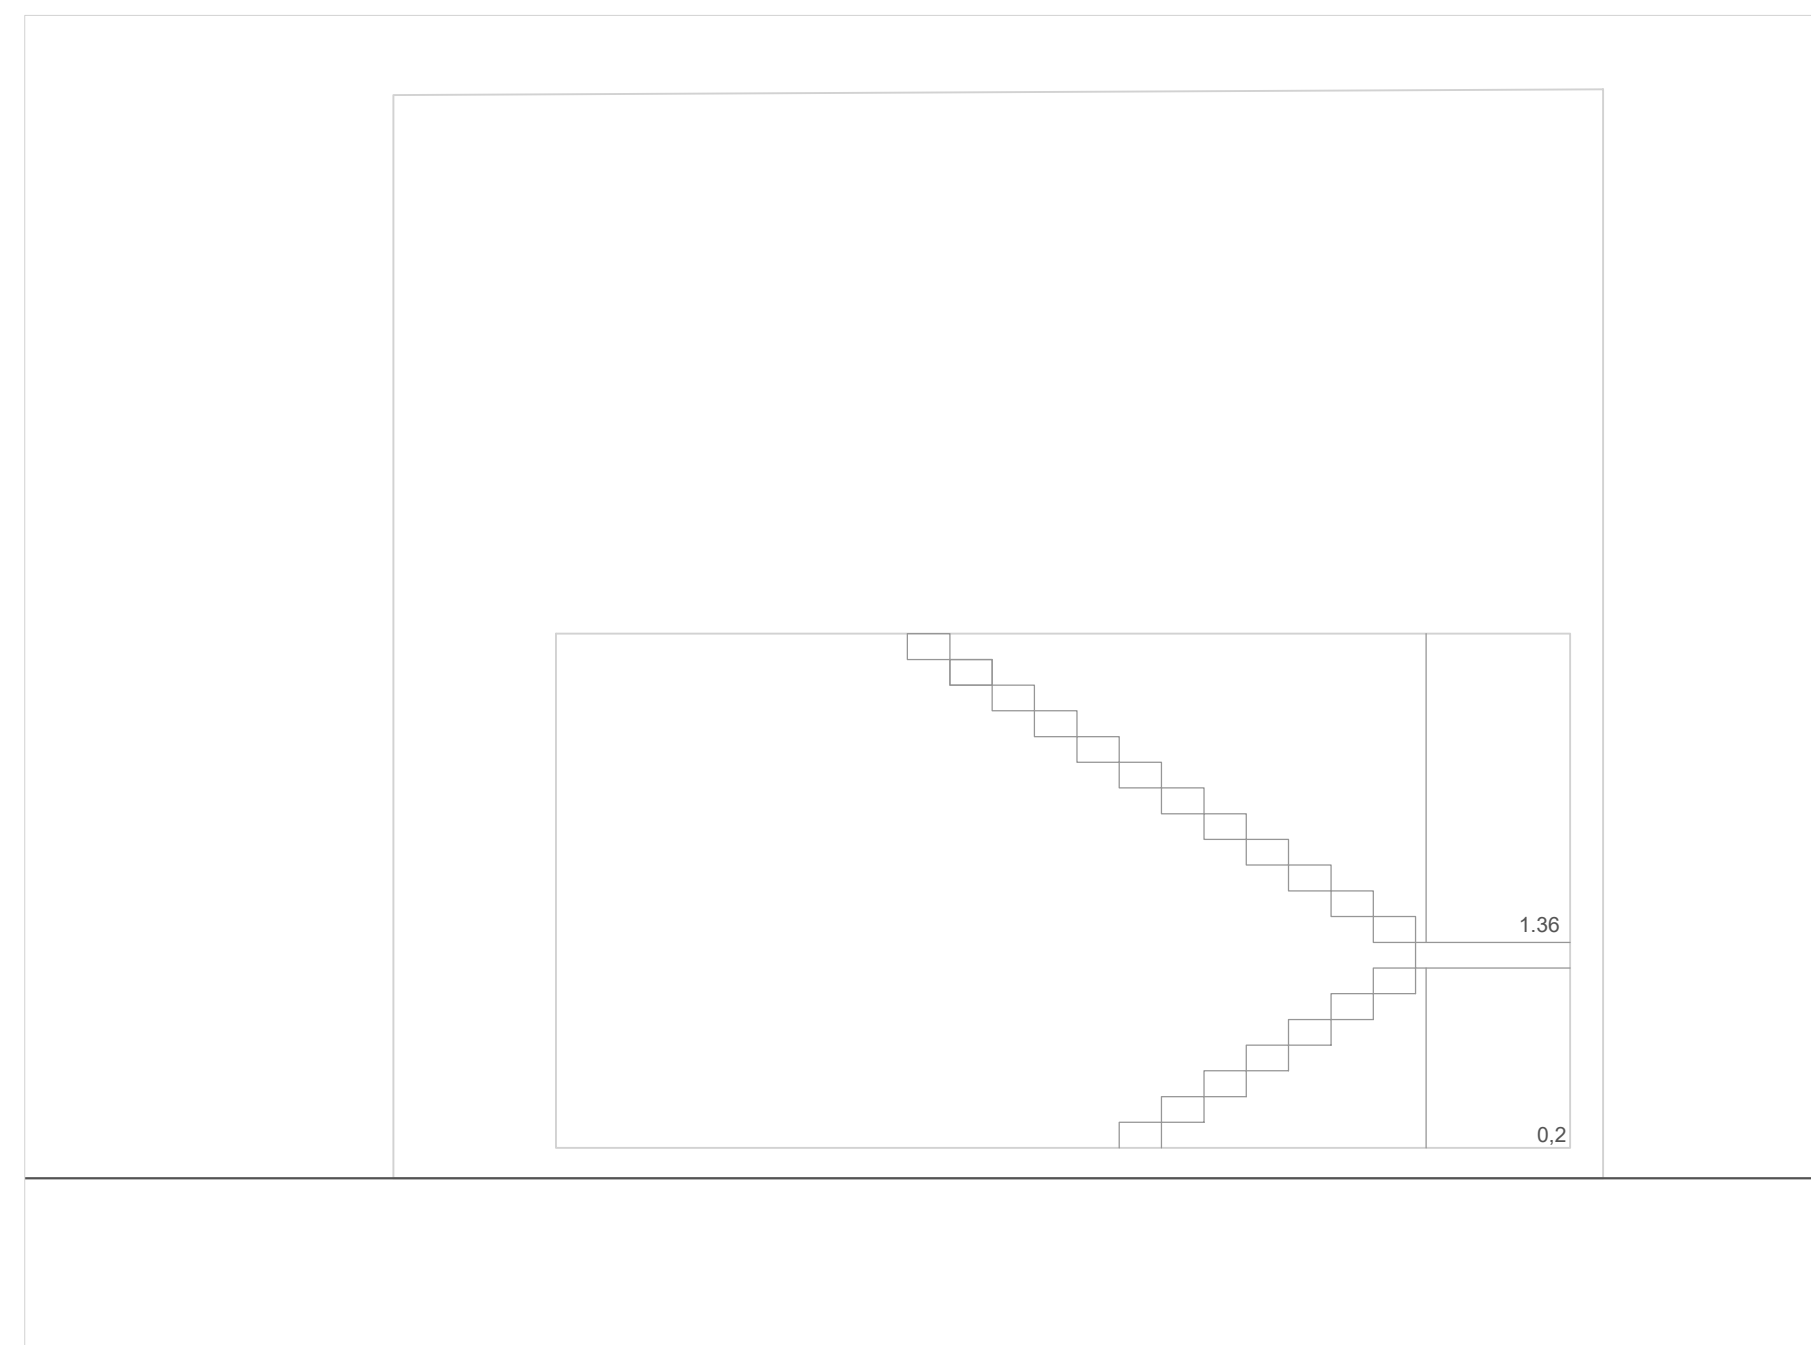

Alçado nascente 1:50

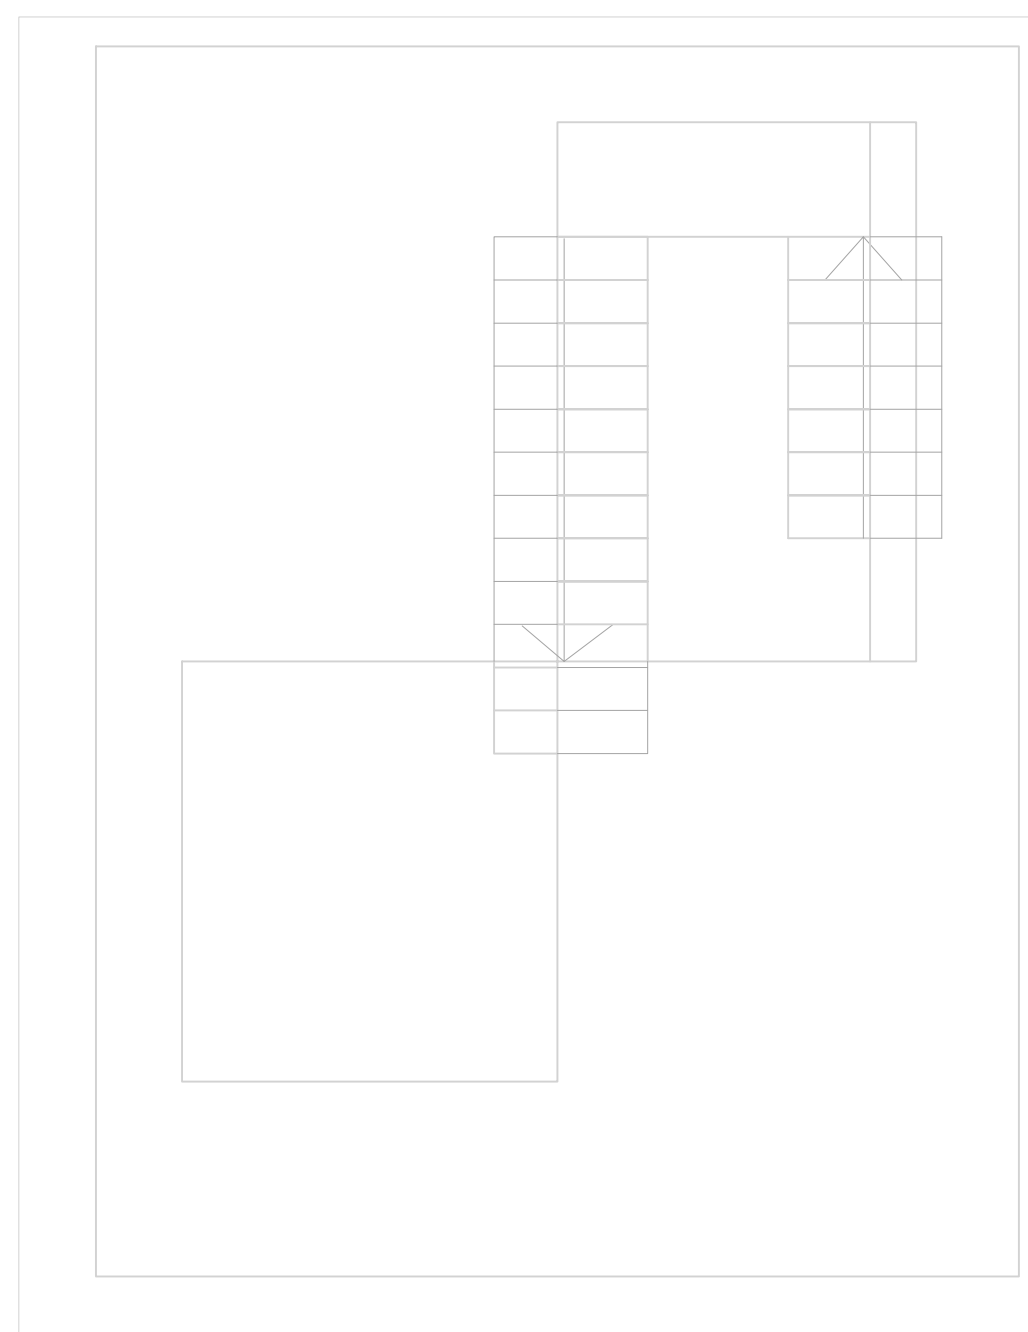

Planta de Cobertura 1:50

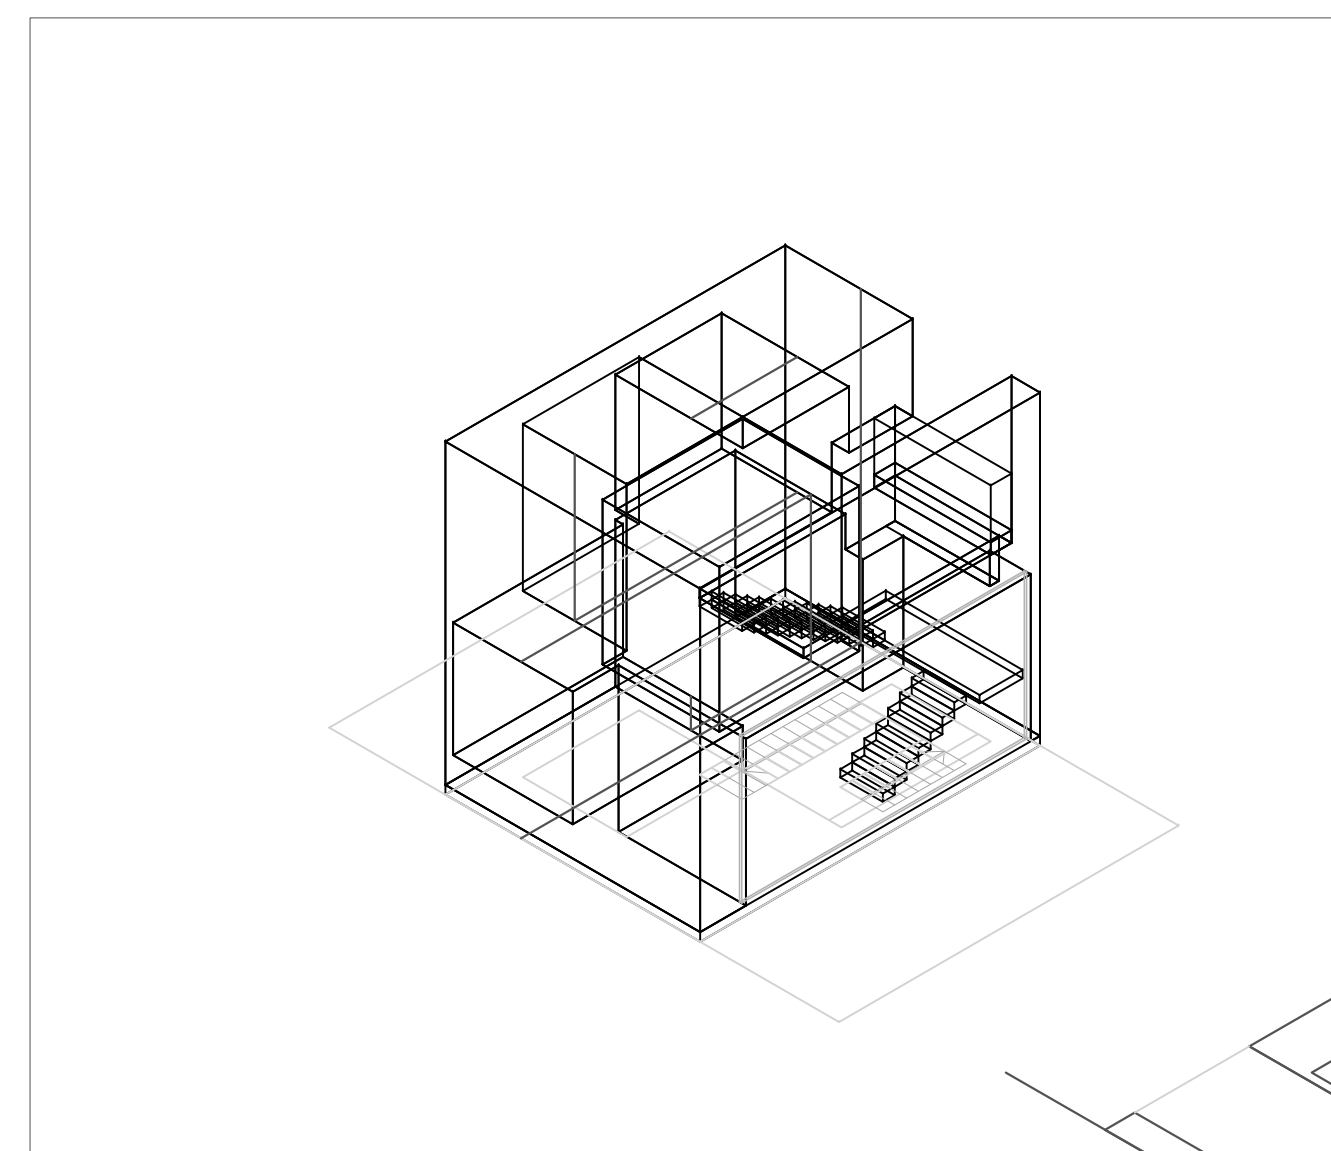

Axonometria 1:100