




Rafaela Valente
20241231
2º H

 

Alçado Escala 1:50

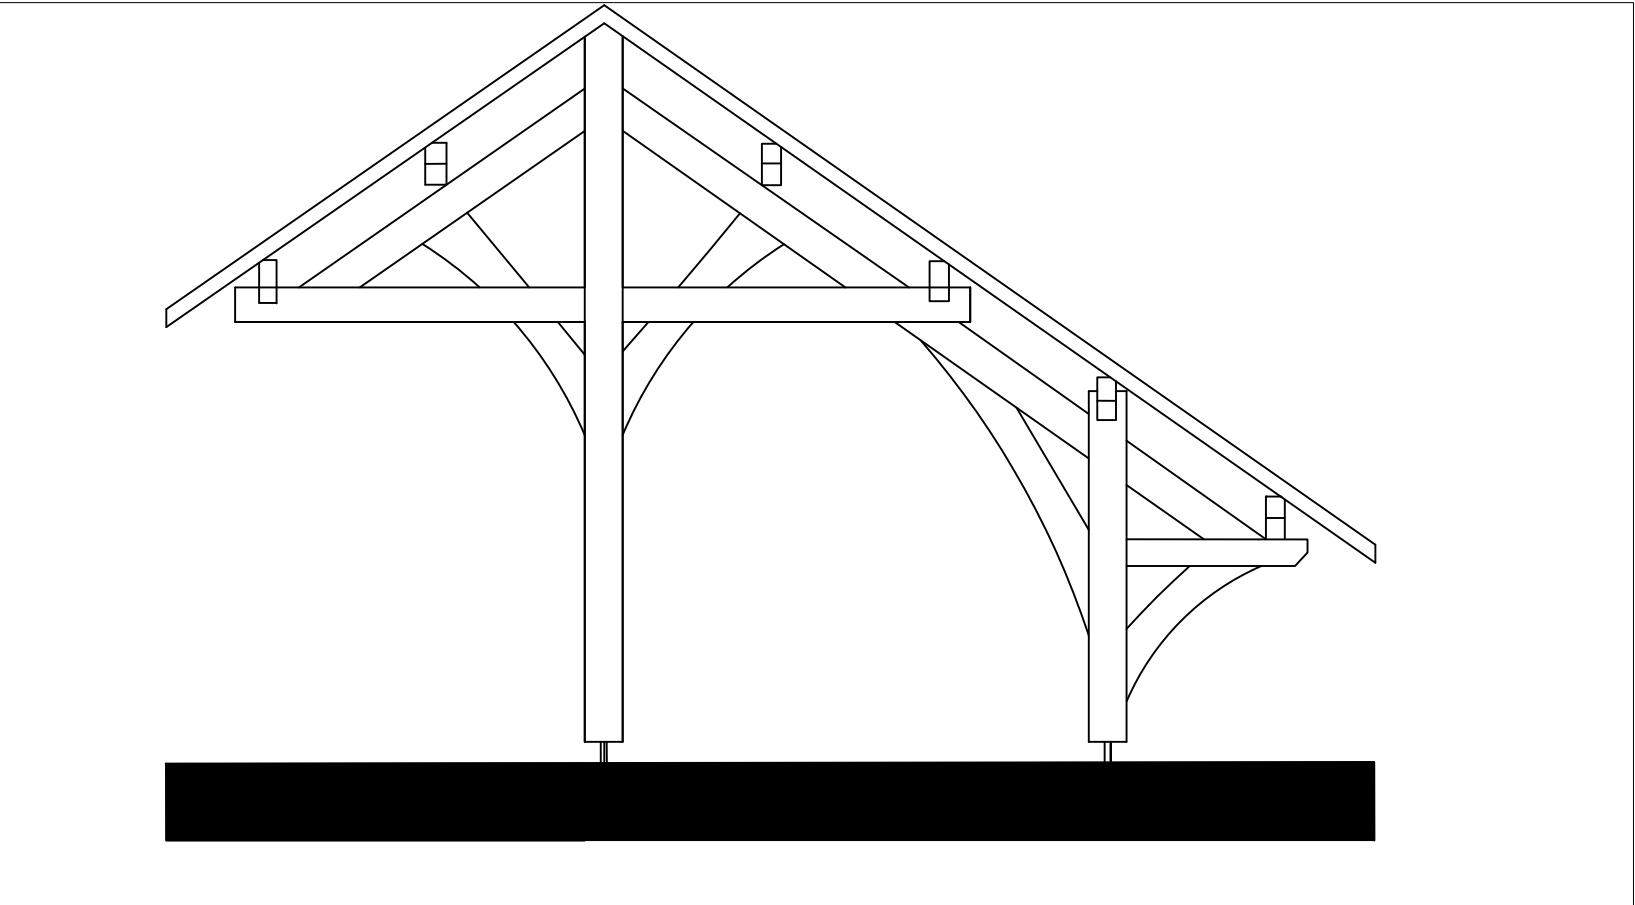

Alçado Escala 1:50

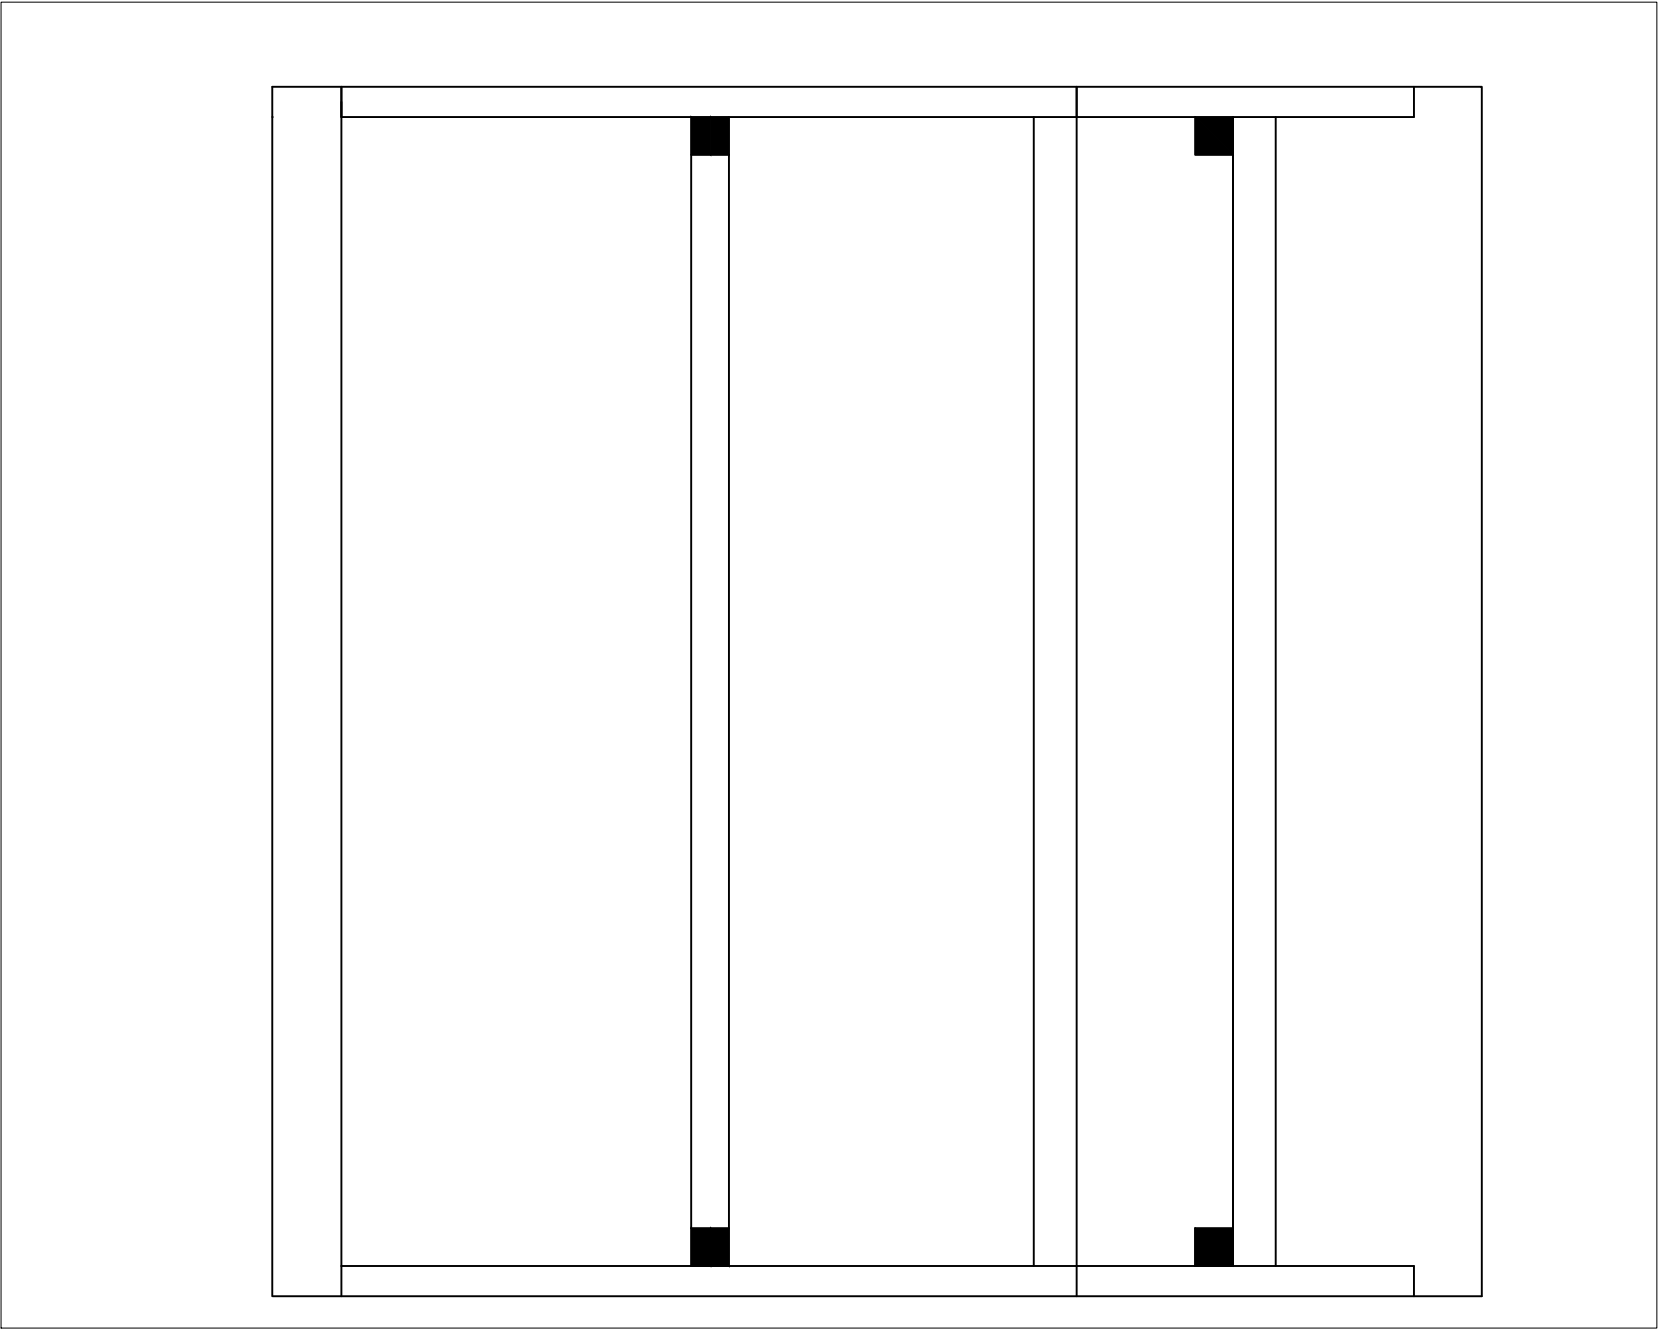

Planta 1:50