



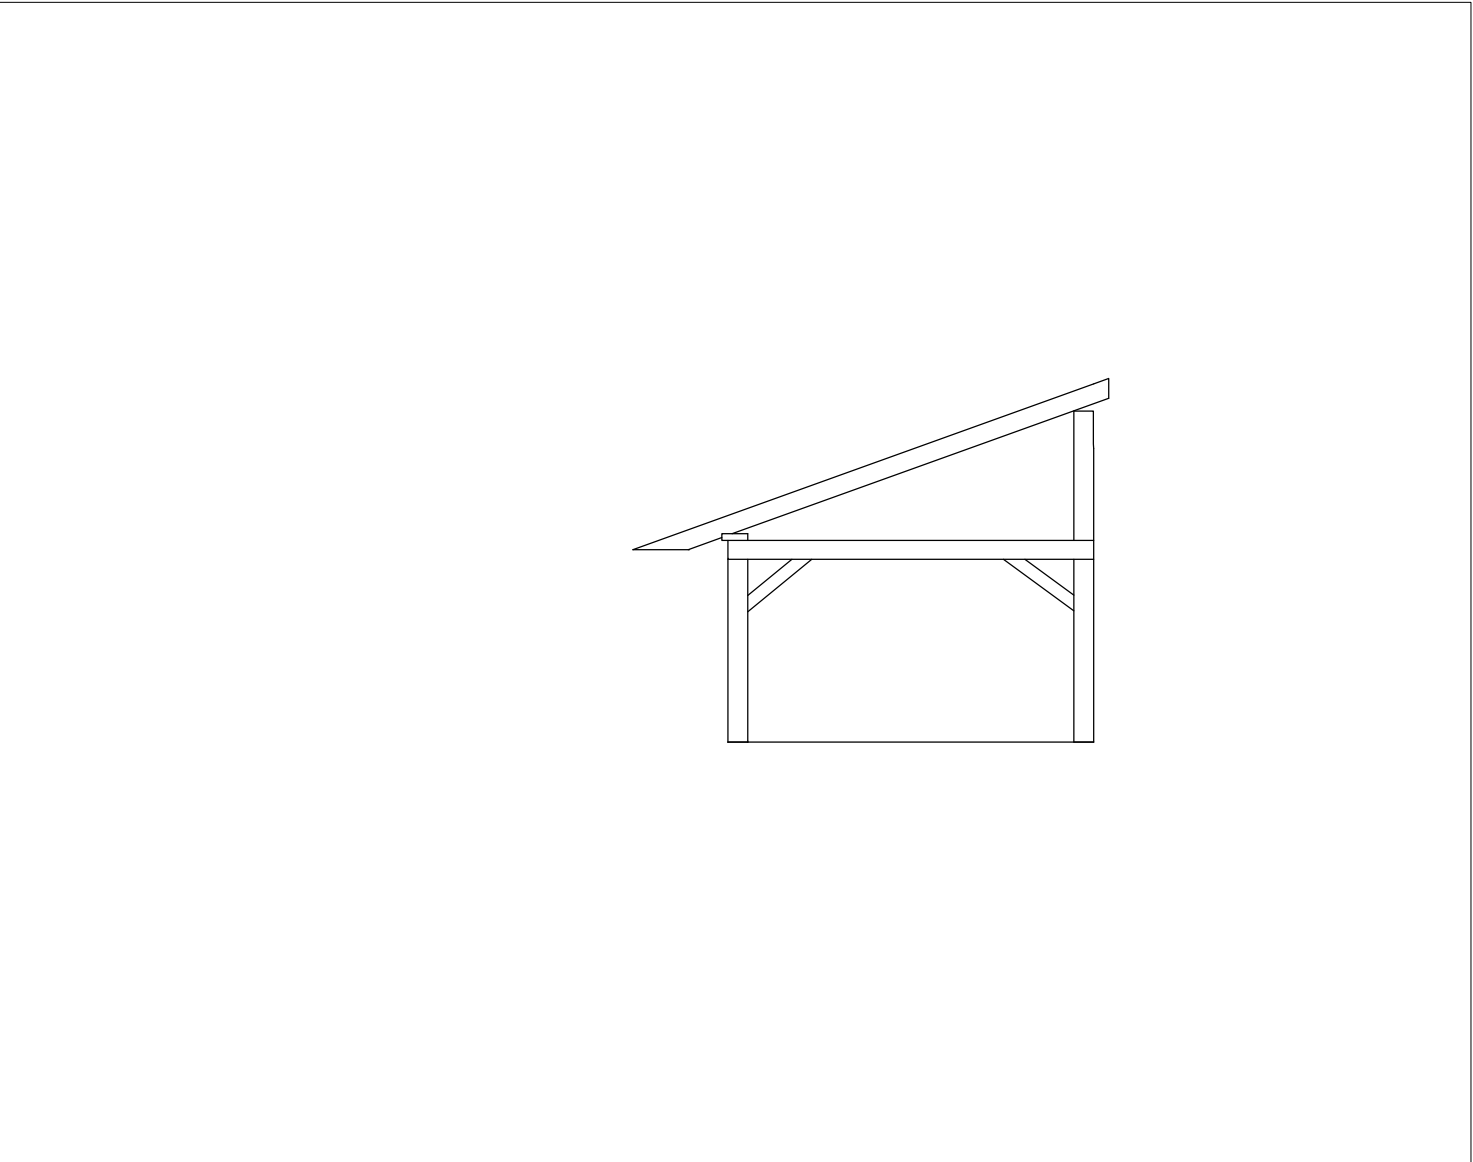

Alçado Principal 1:100

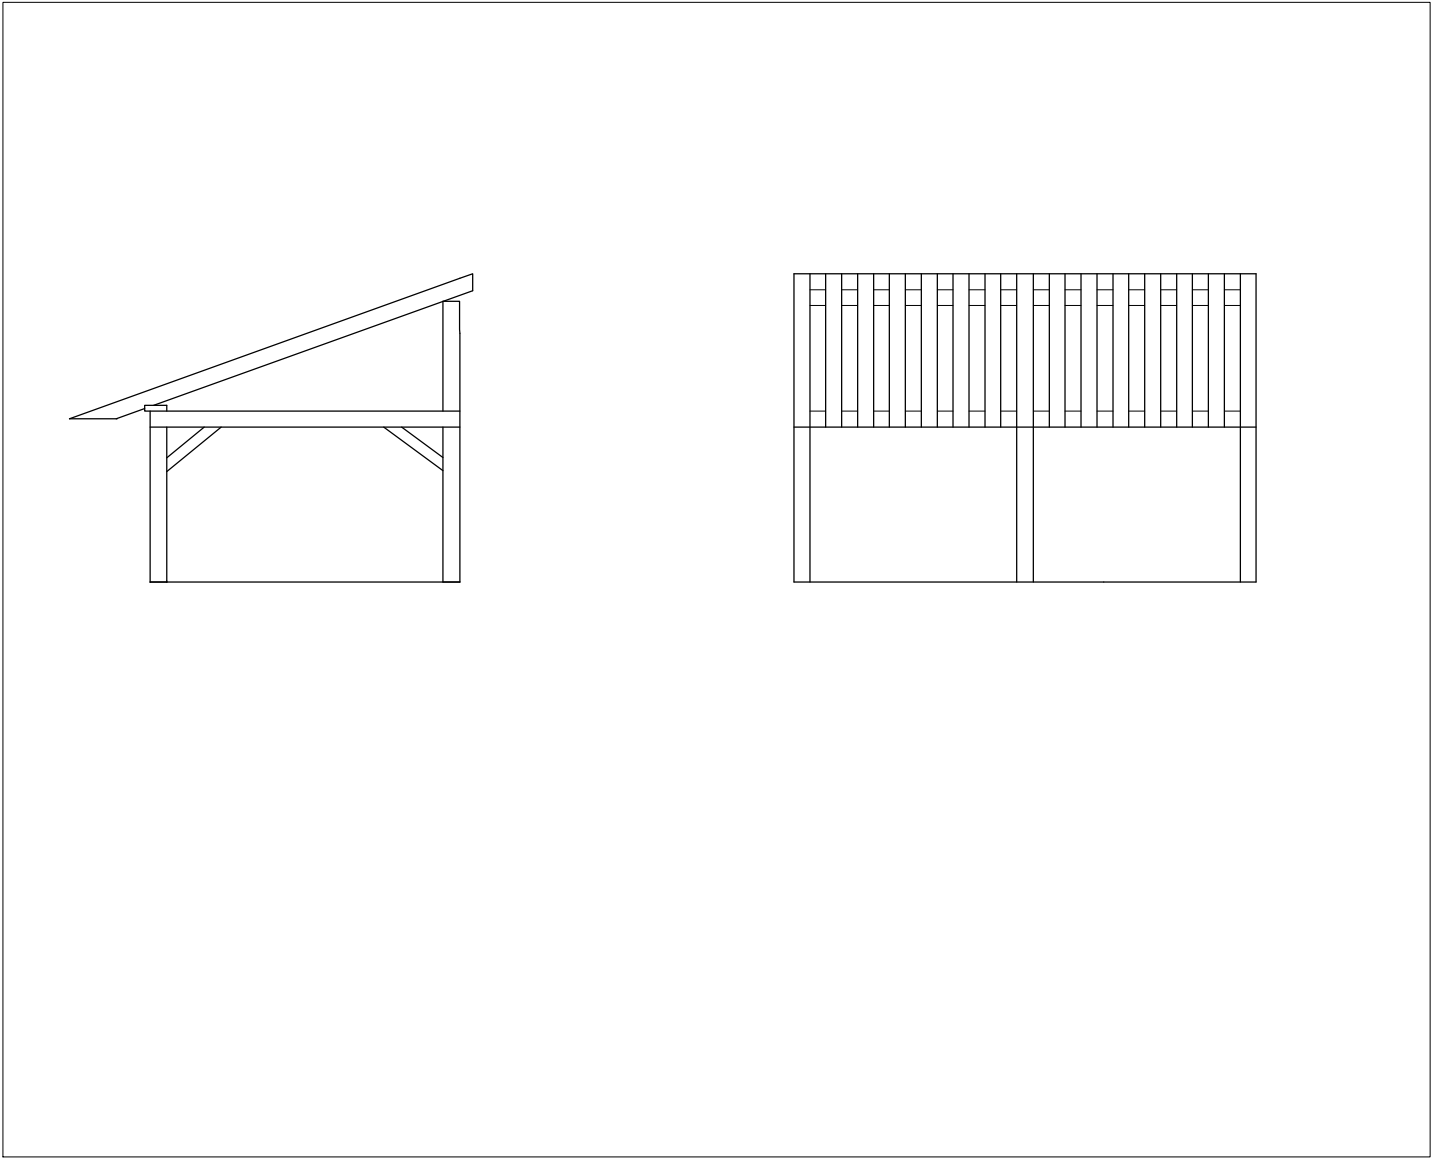

Alçados Principal e Secundário 1:100



Planta 1:100