




PLANTA ESCALA 1:100

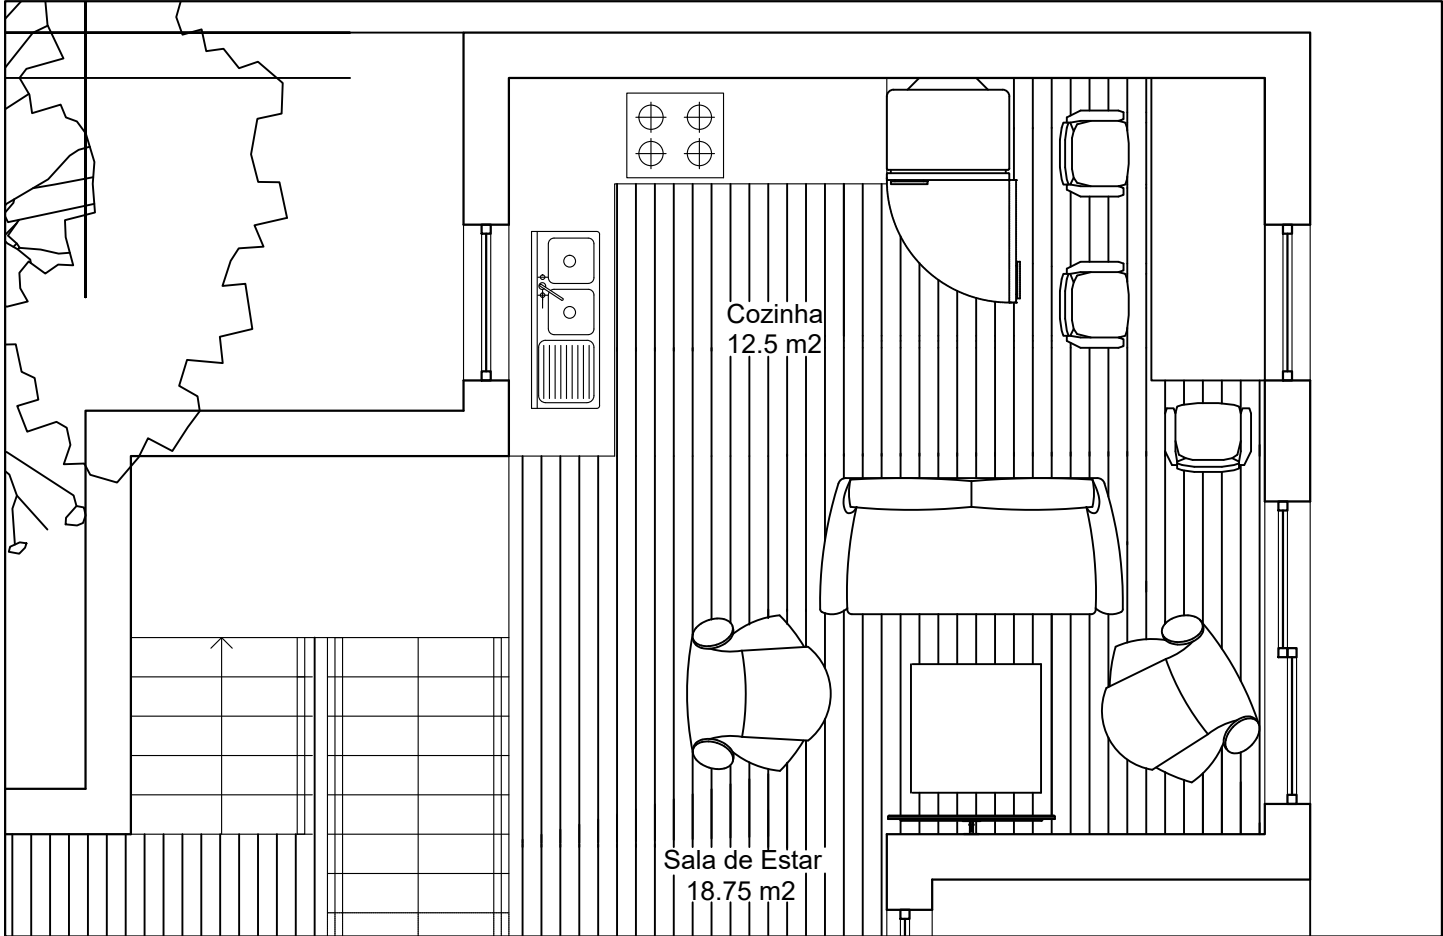

PLANTA ESCALA 1:50

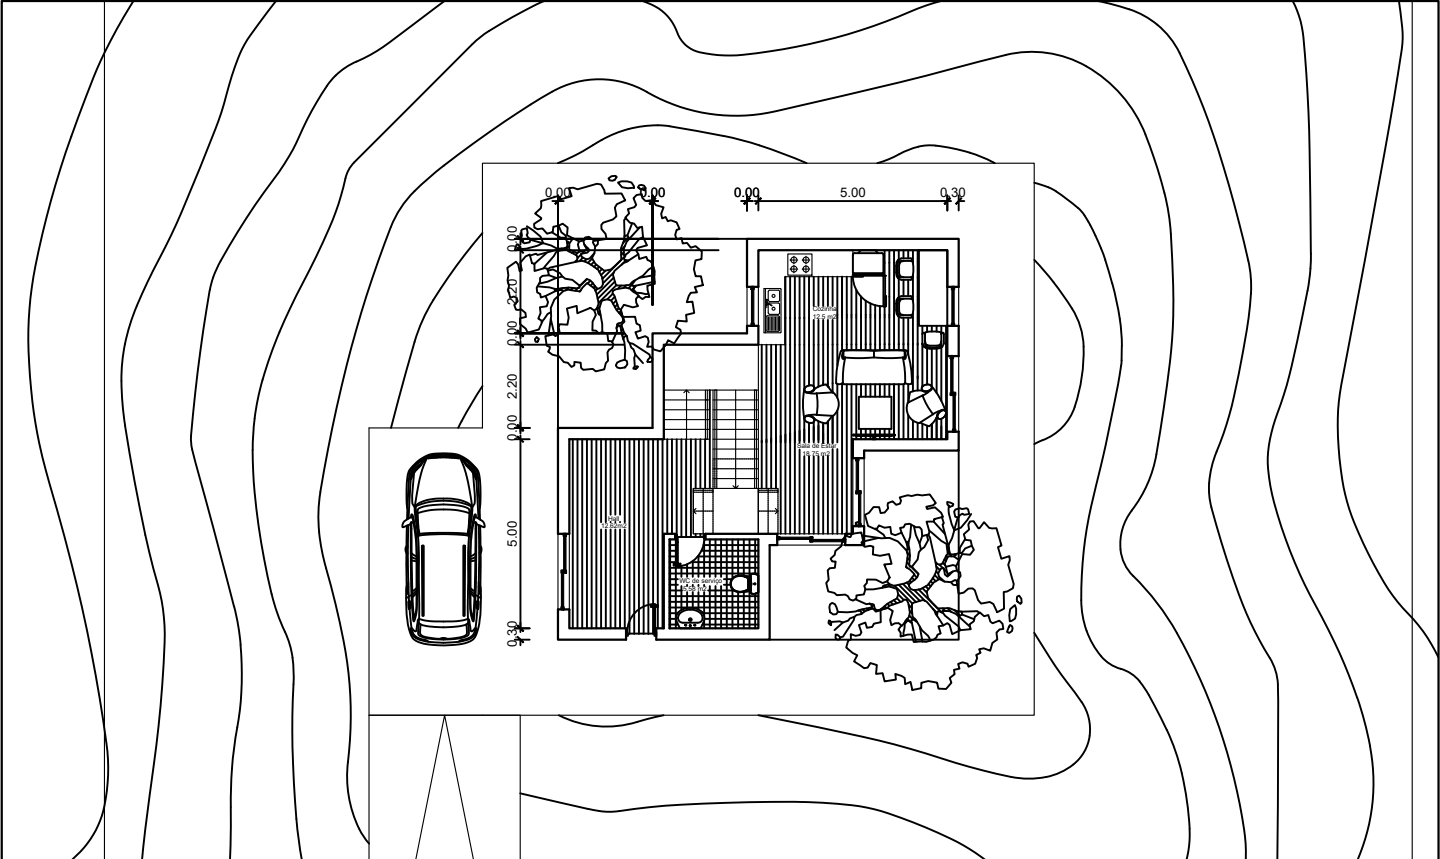

PLANTA ESCALA 1:200

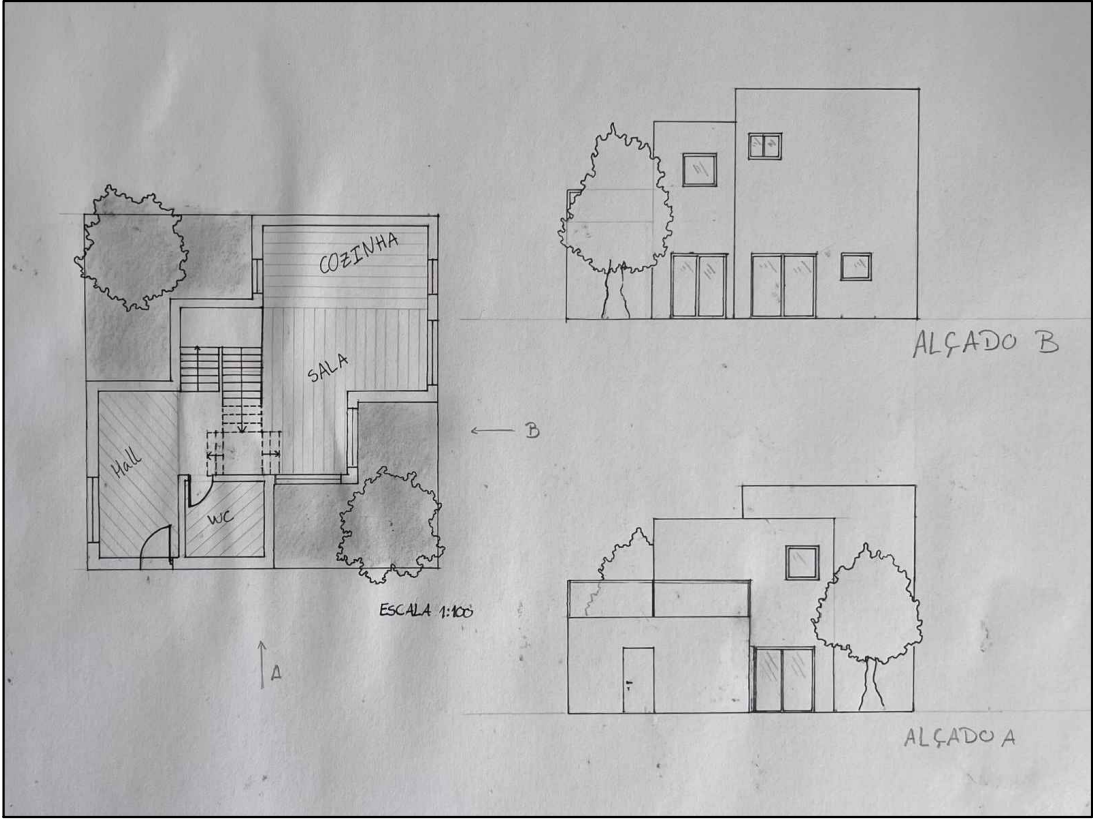

PLANTA E ALÇADOS