



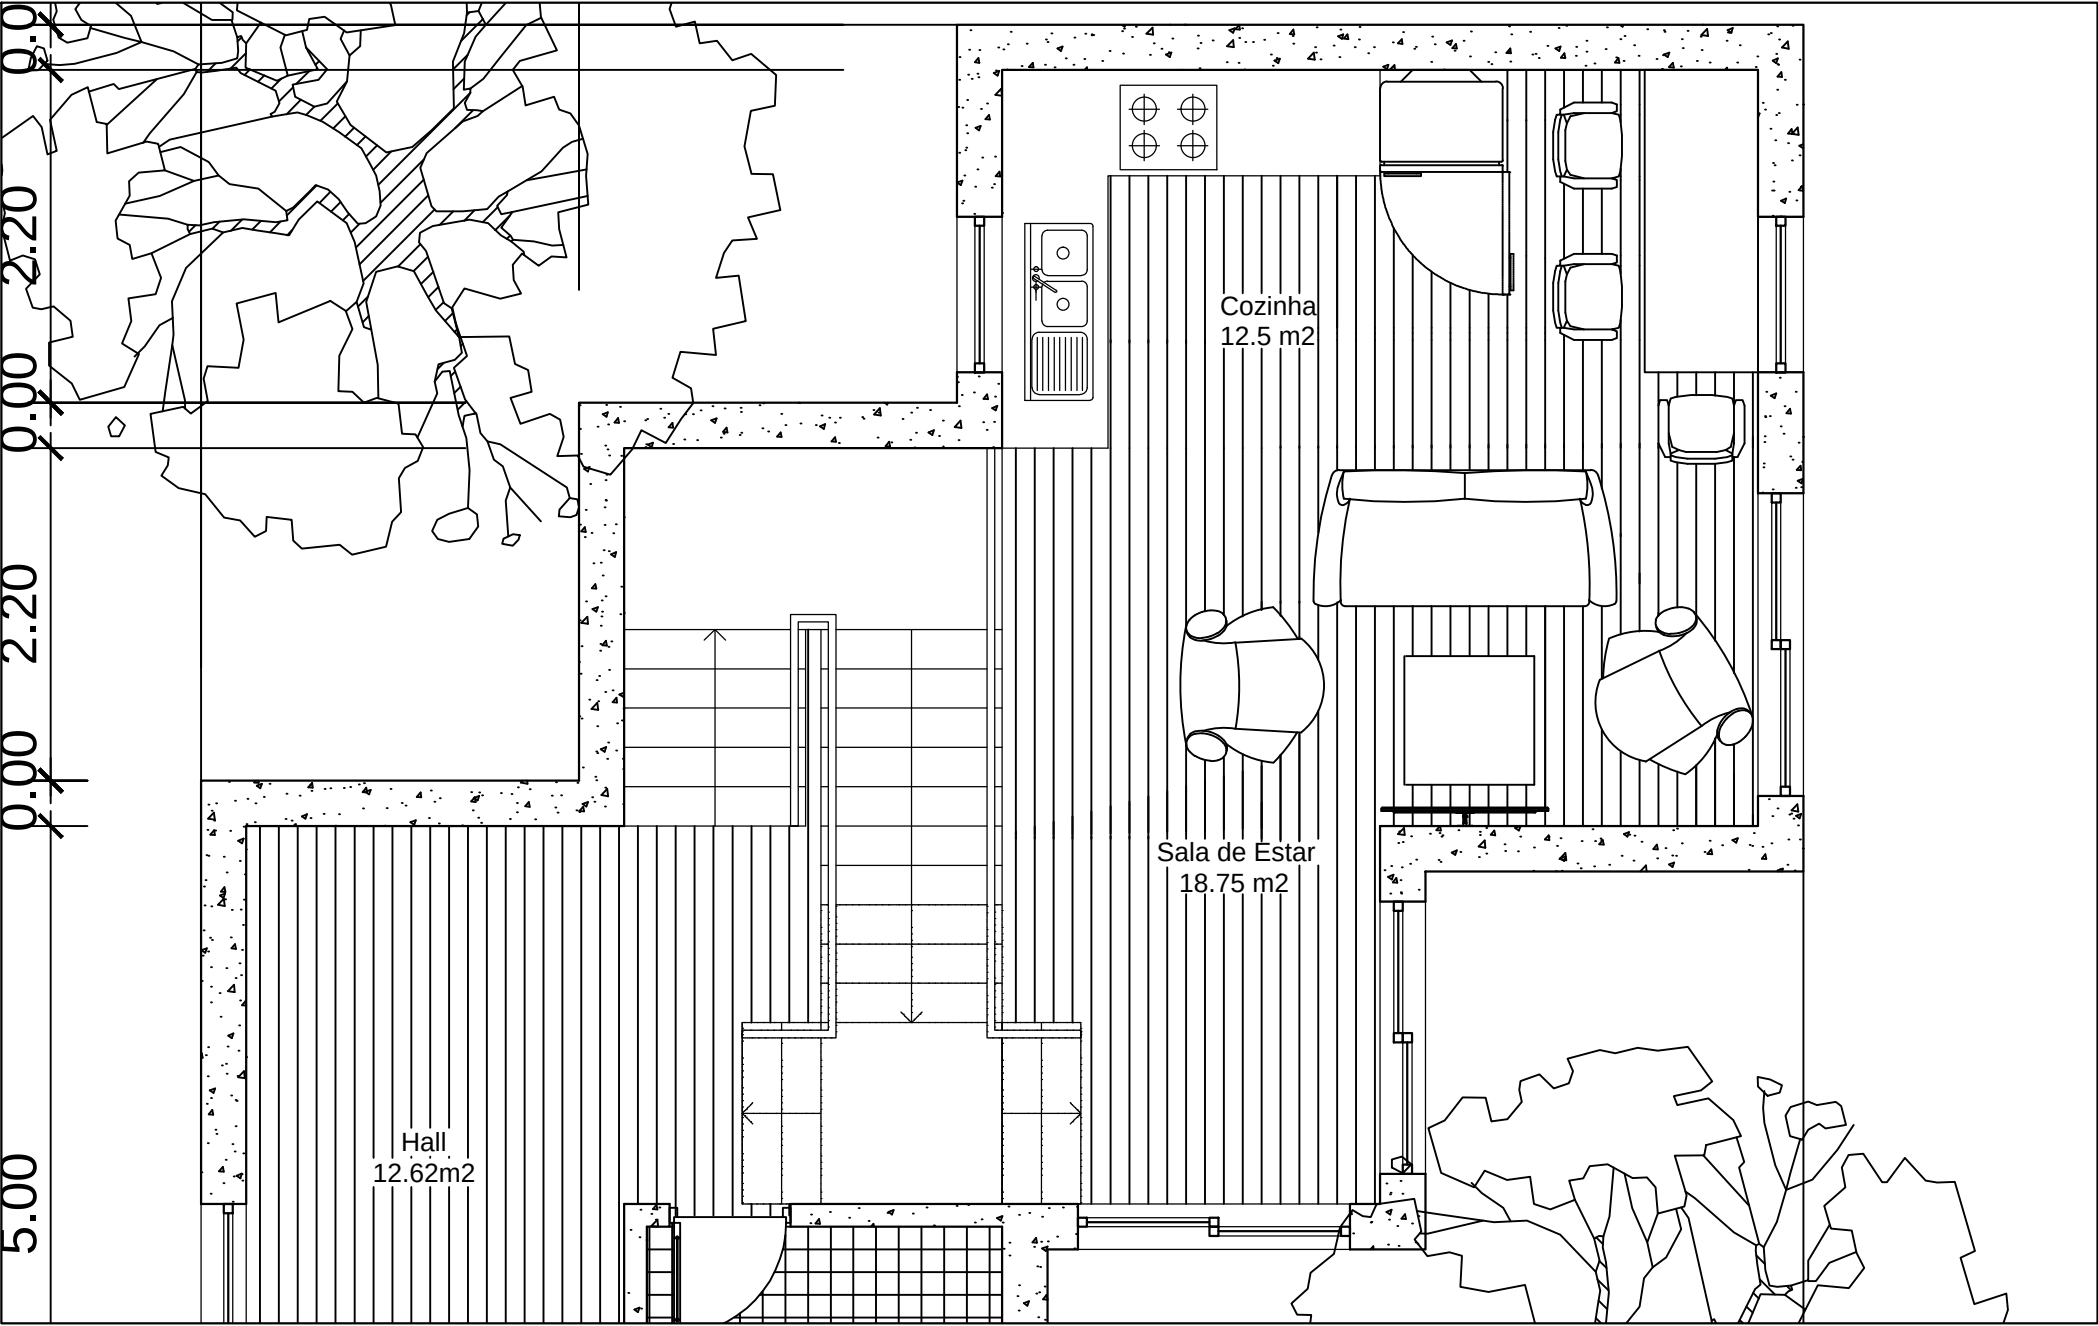

PLANTA PISO 0 ESC 1:50

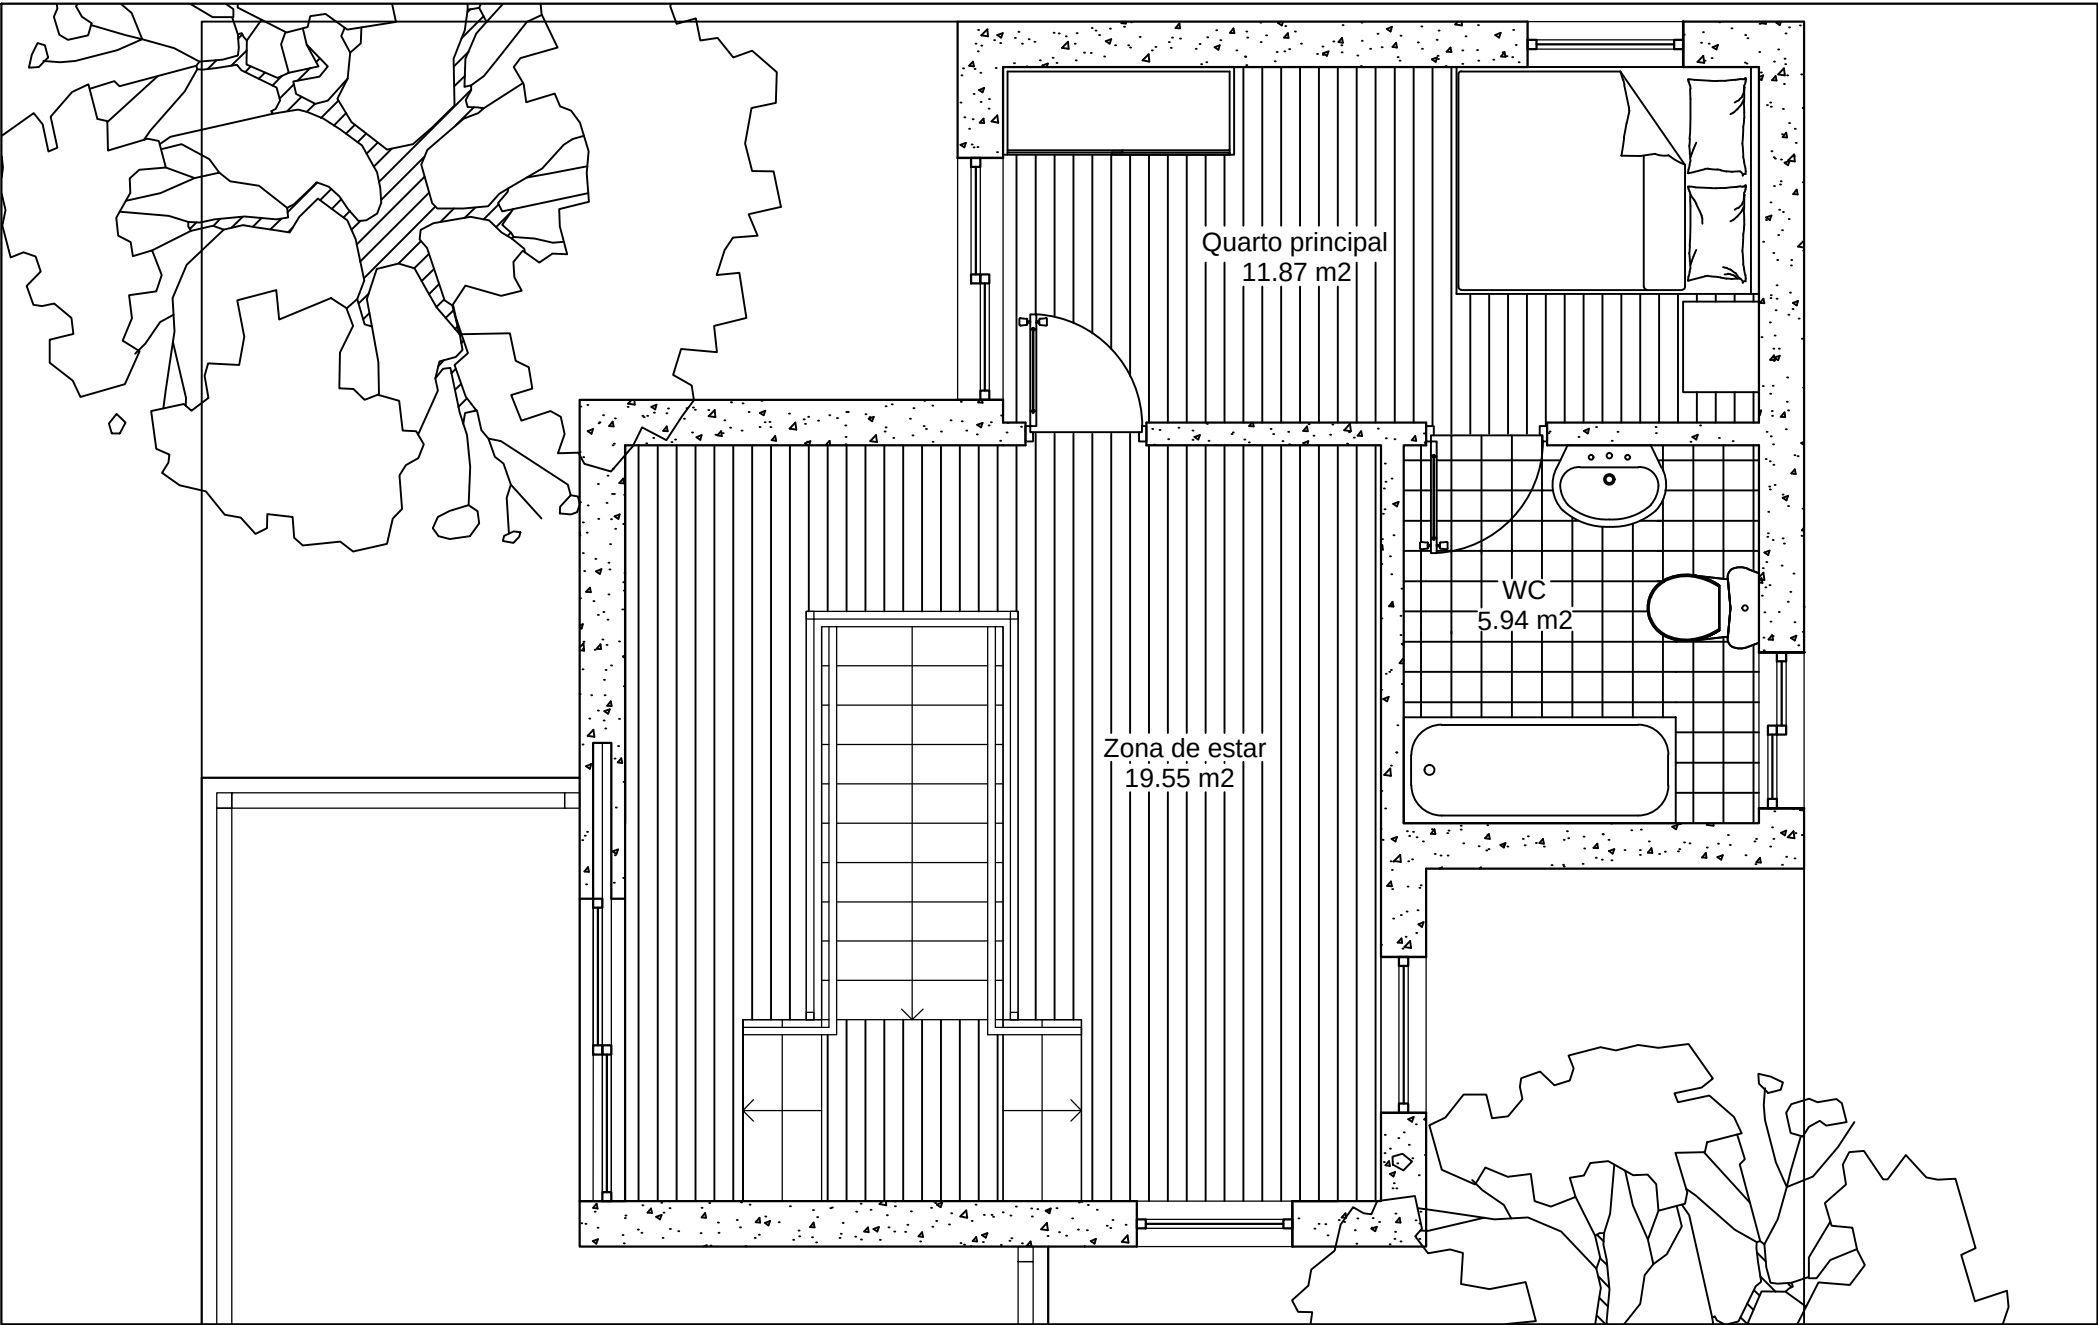

PLANTA PISO 1 ESC 1:50



MAQUETE 3D