




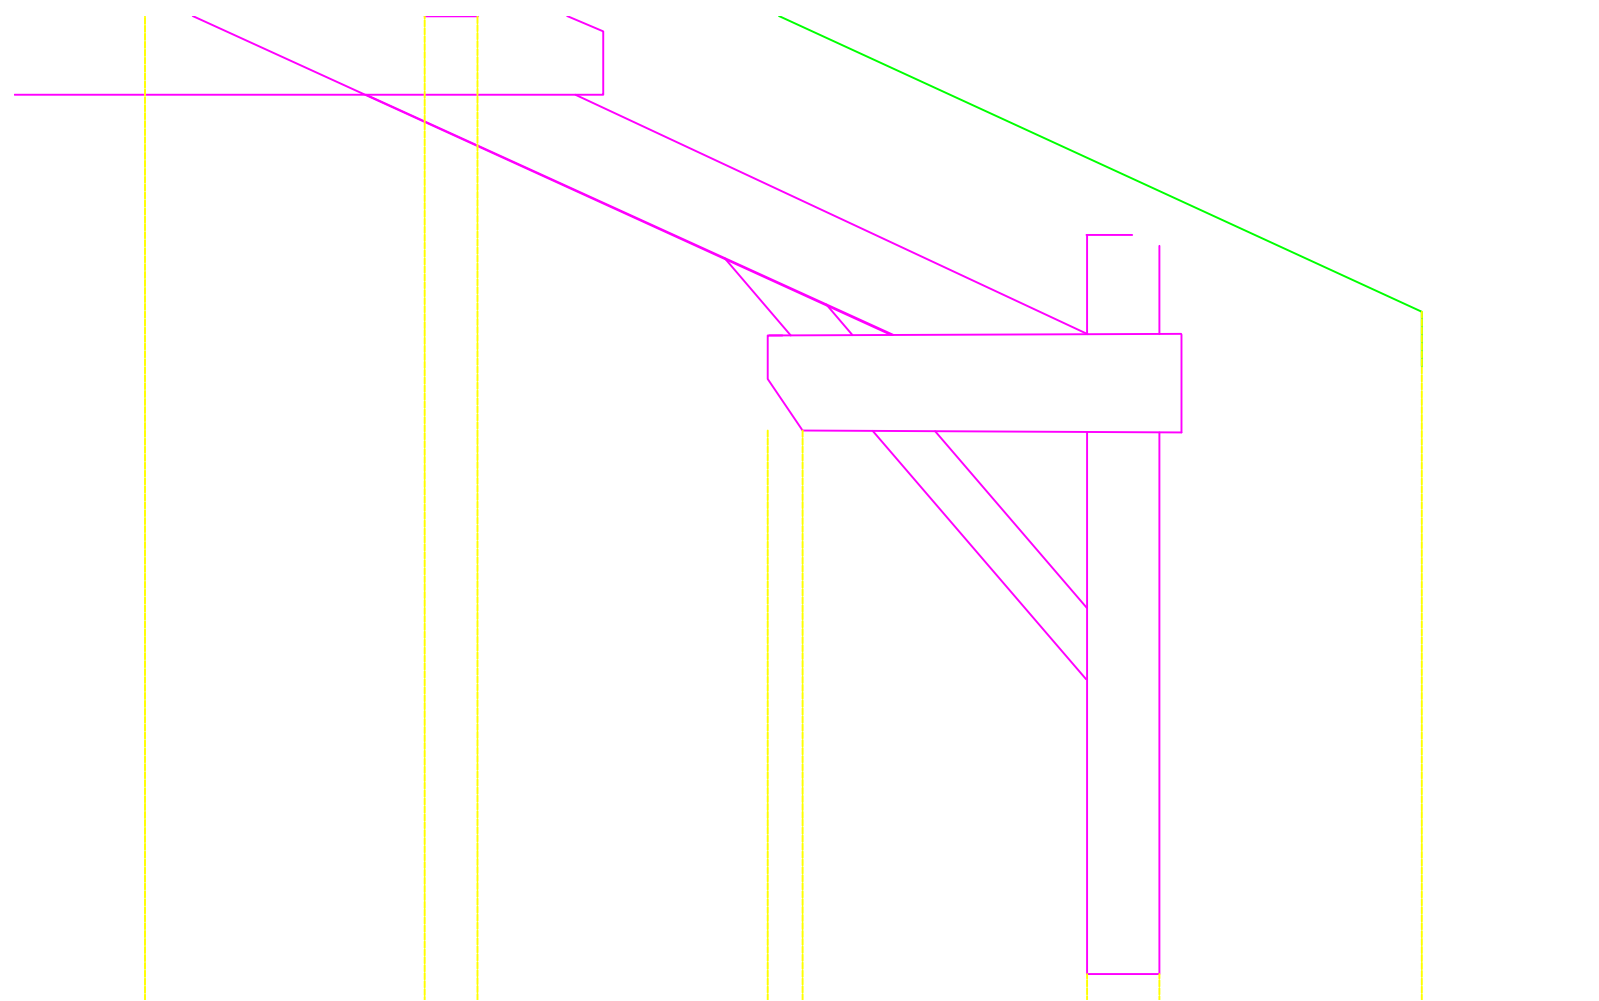

Alçado Esc 1/20

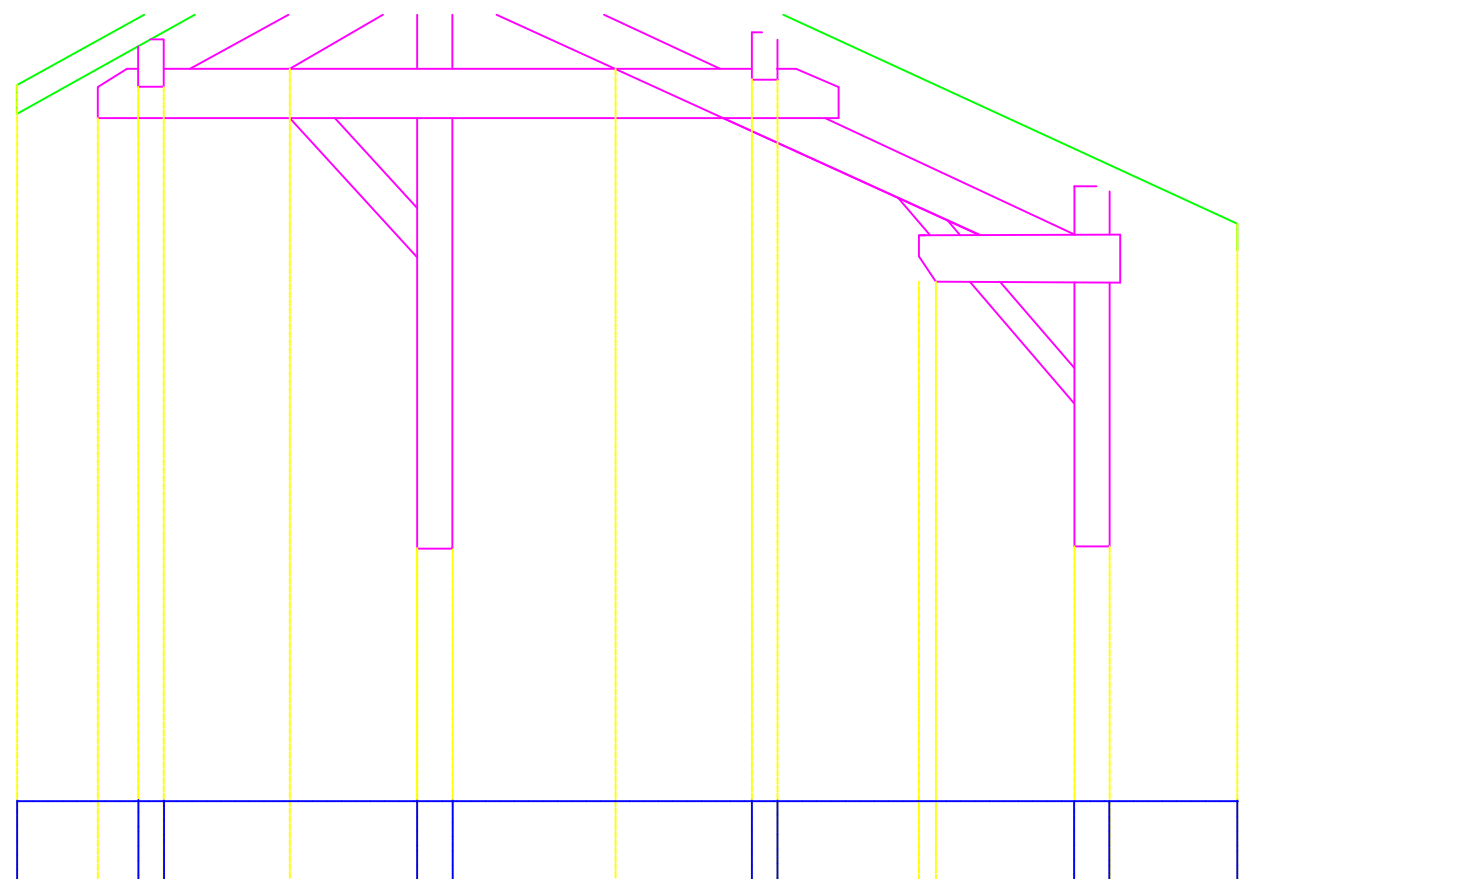

Alçado Esc 1/20

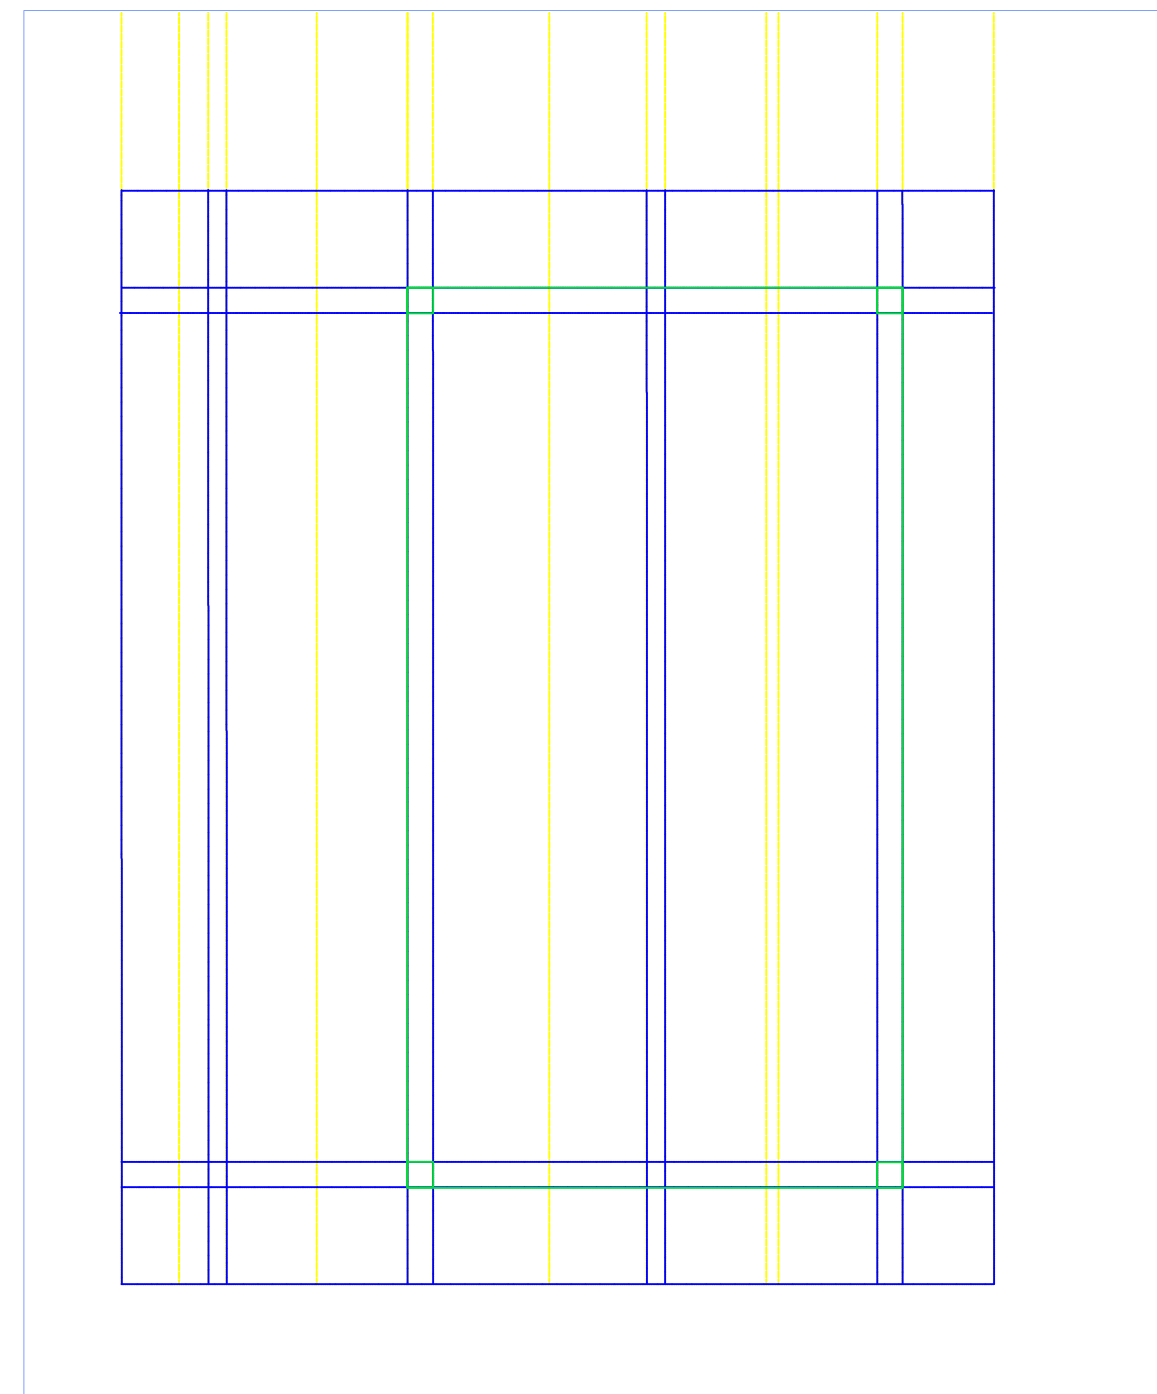

Planta Esc 1/50