




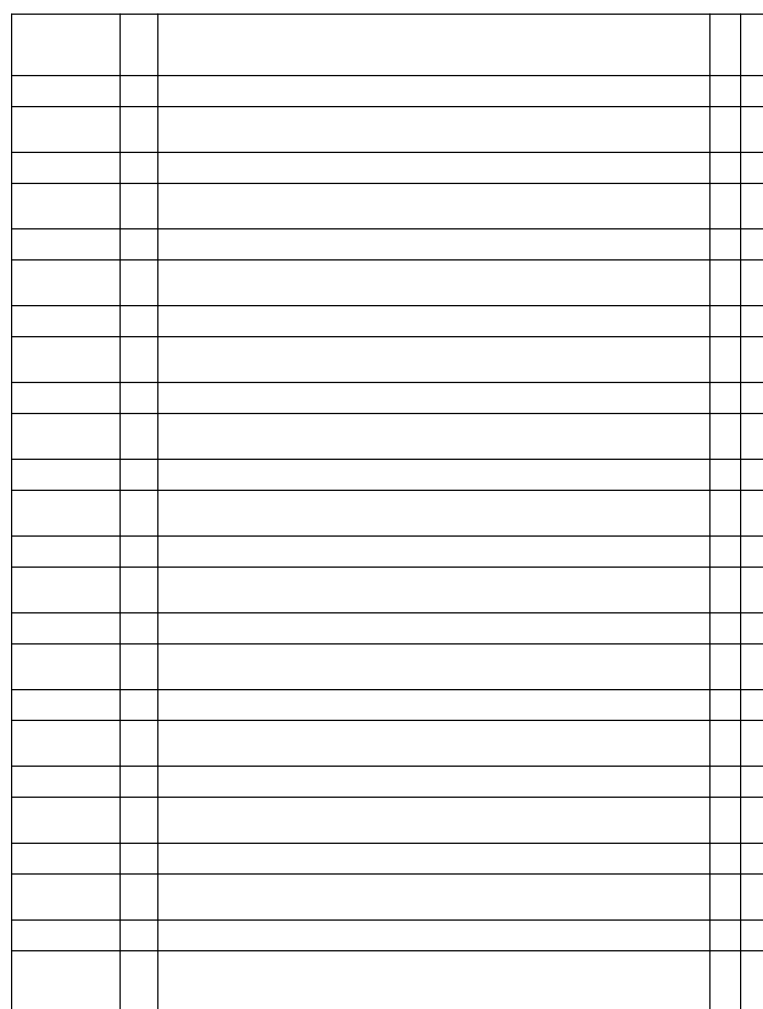

PORTA A ESCALA 1:50

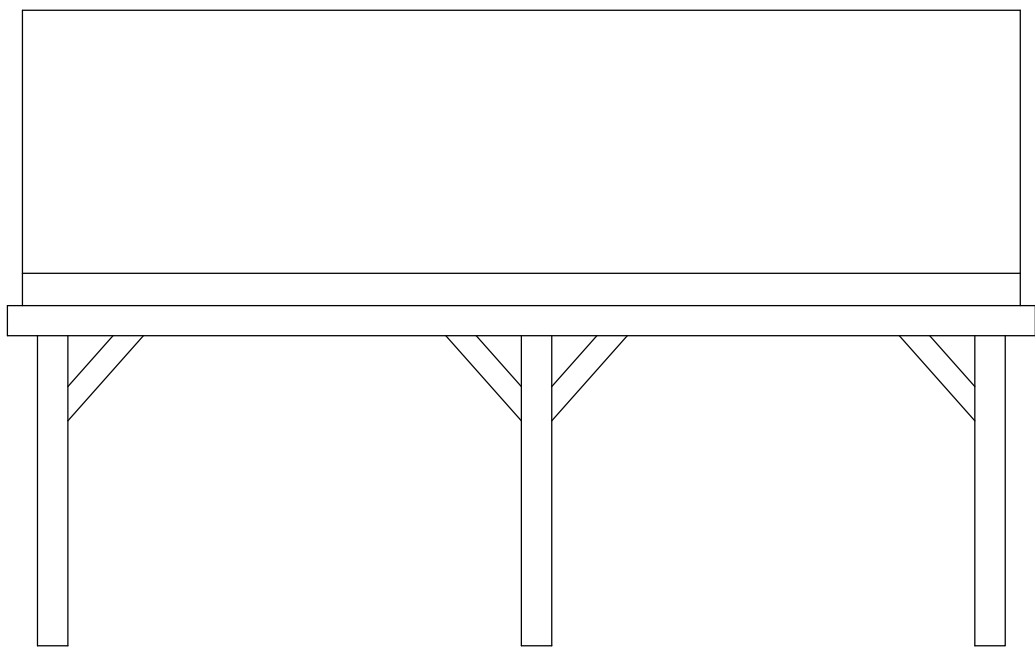

BANCADA A ESCALA 1:50

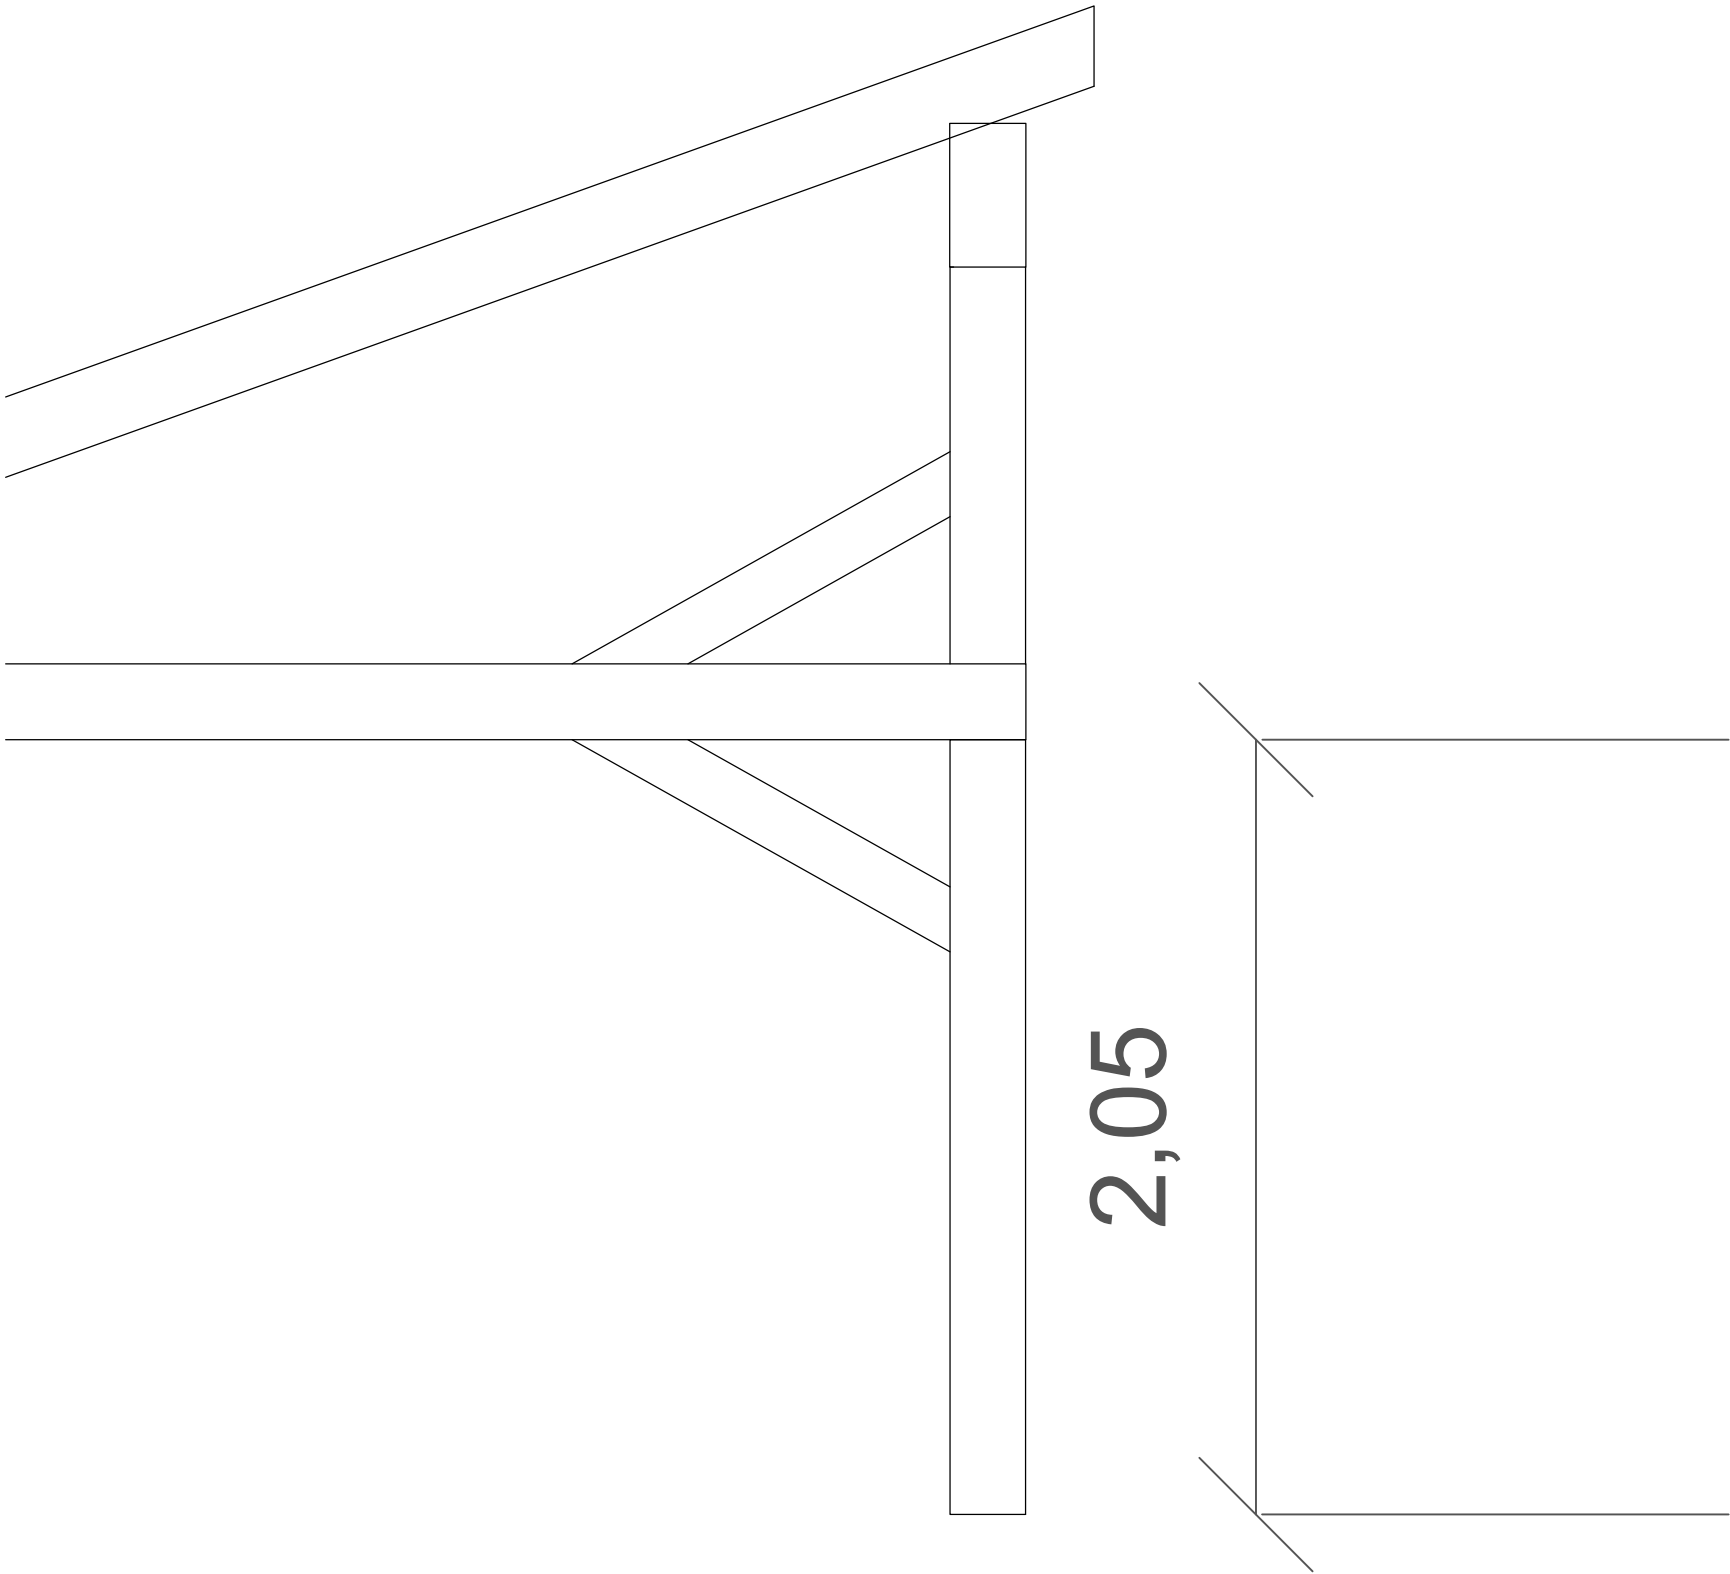

PLANTA E ALÇADOS A ESCALA 1:20