




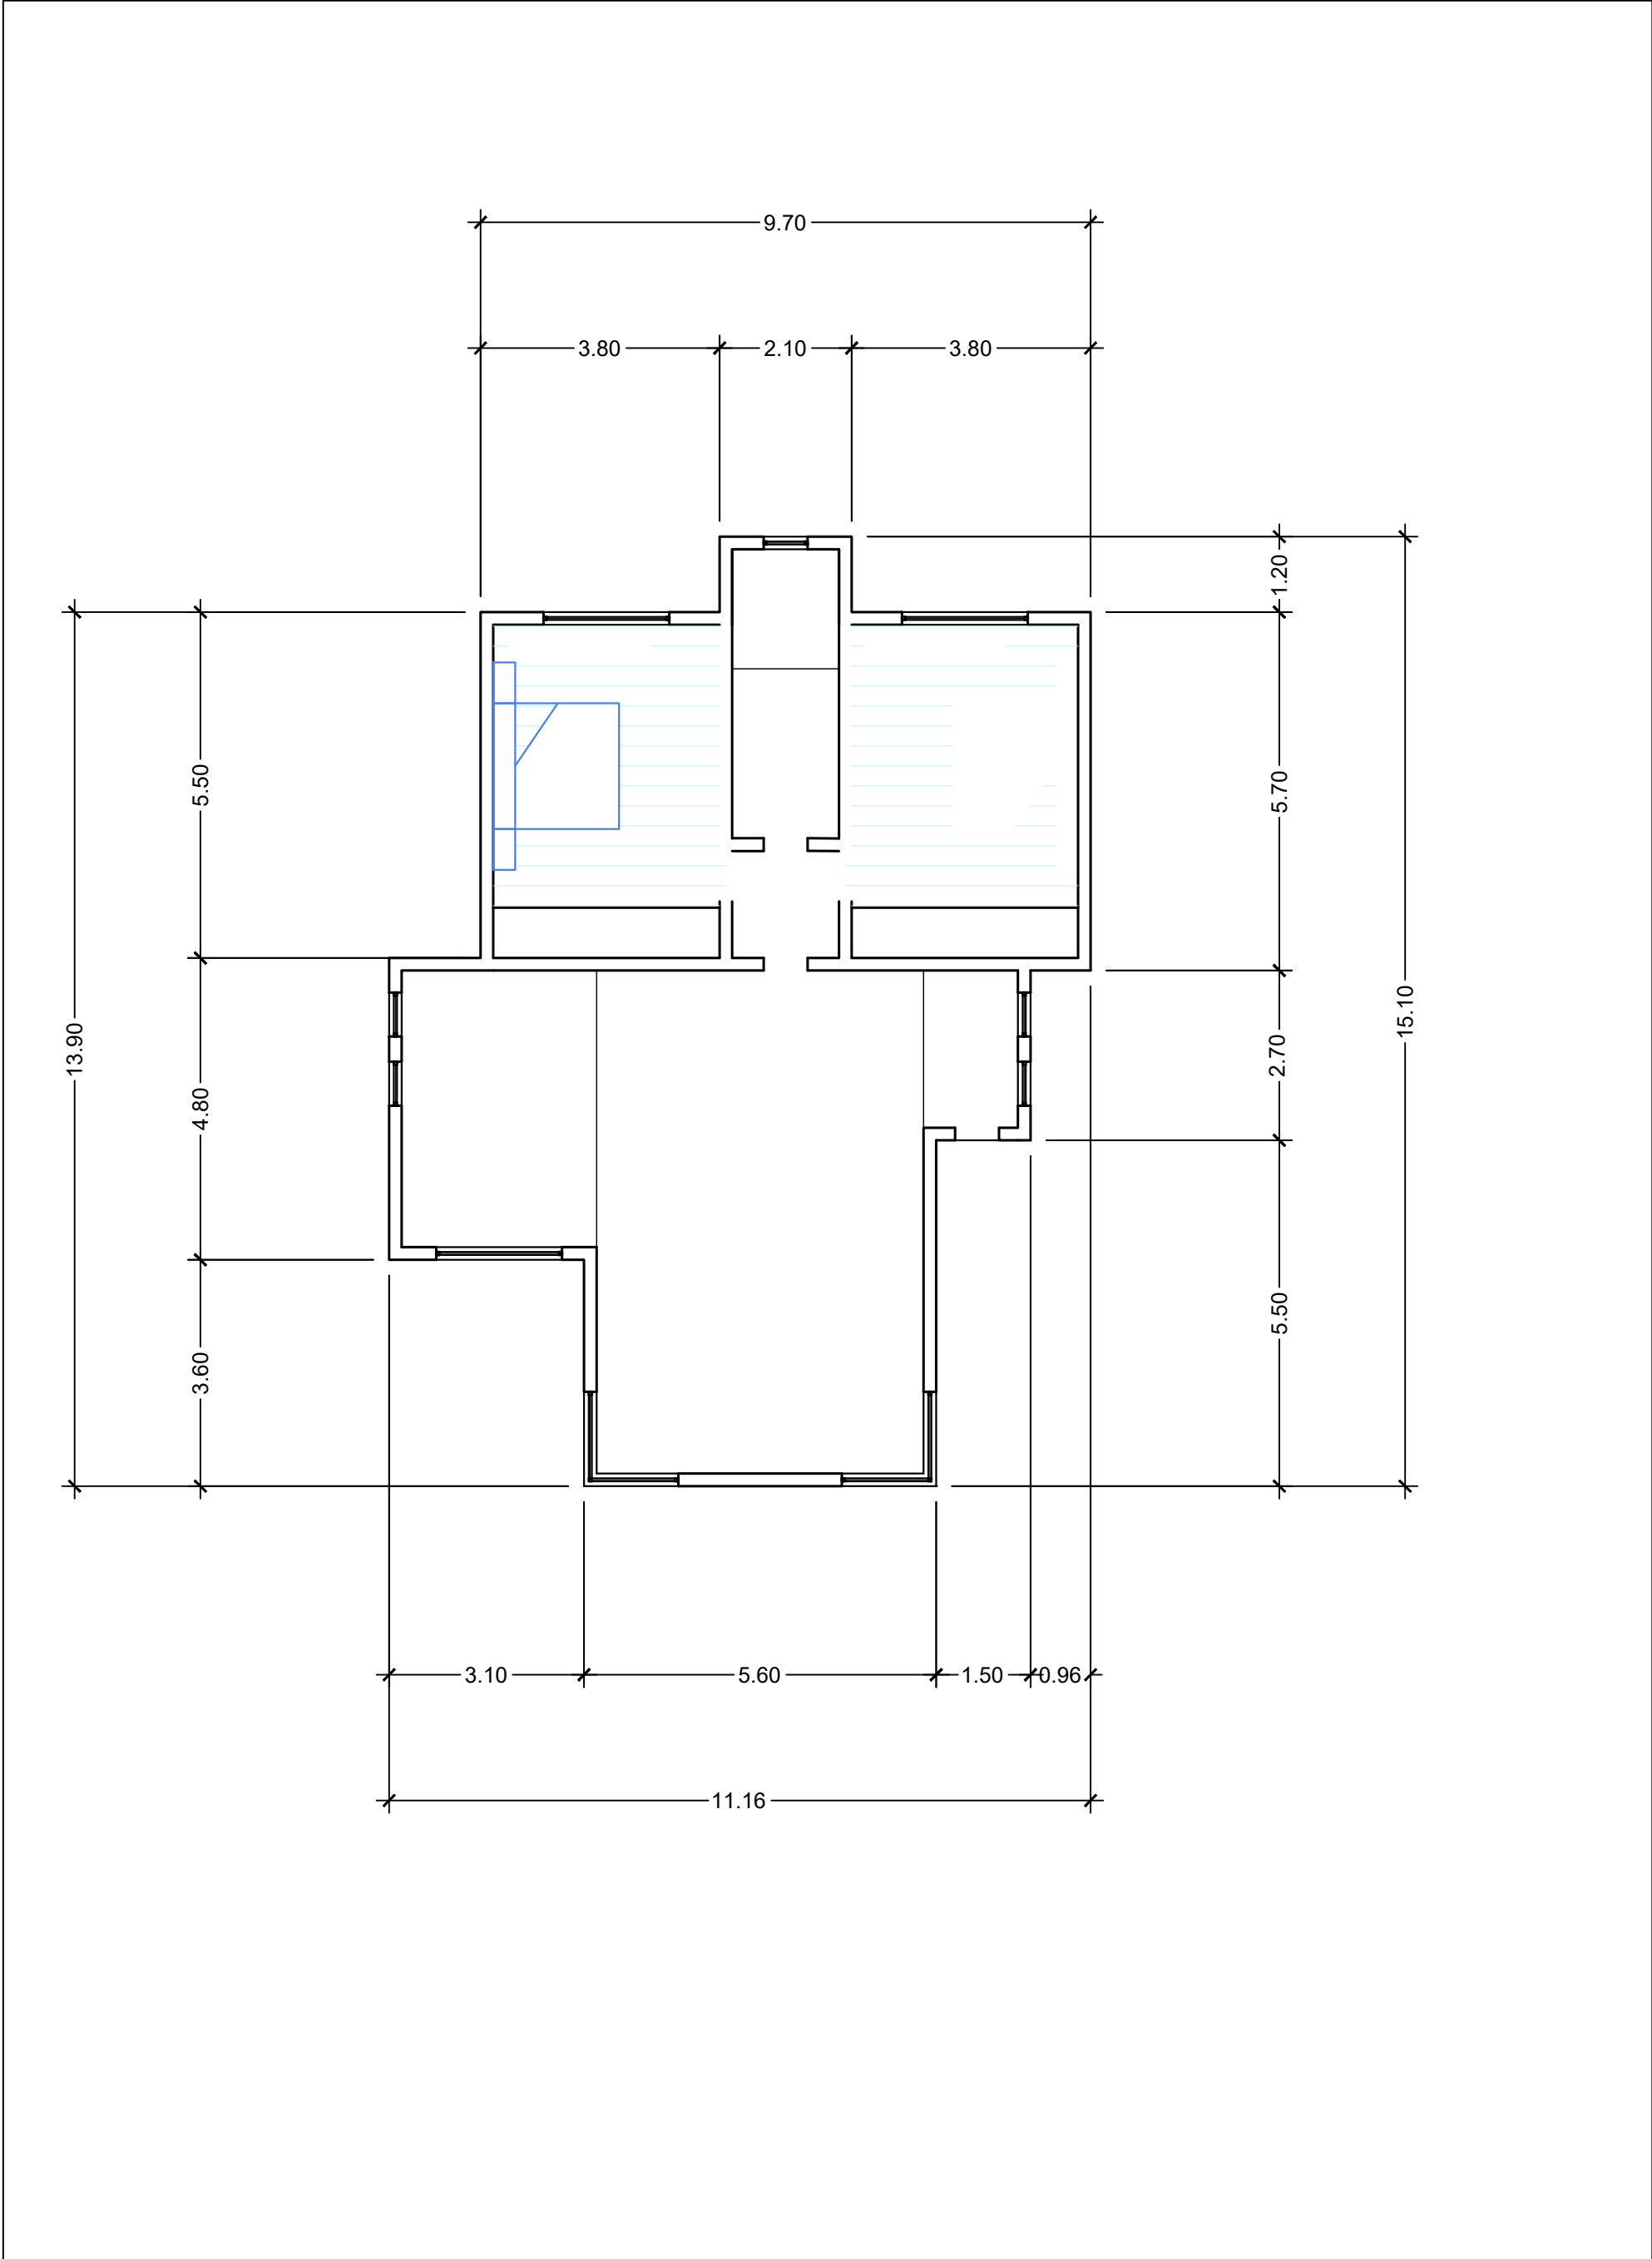


Planta 1/100

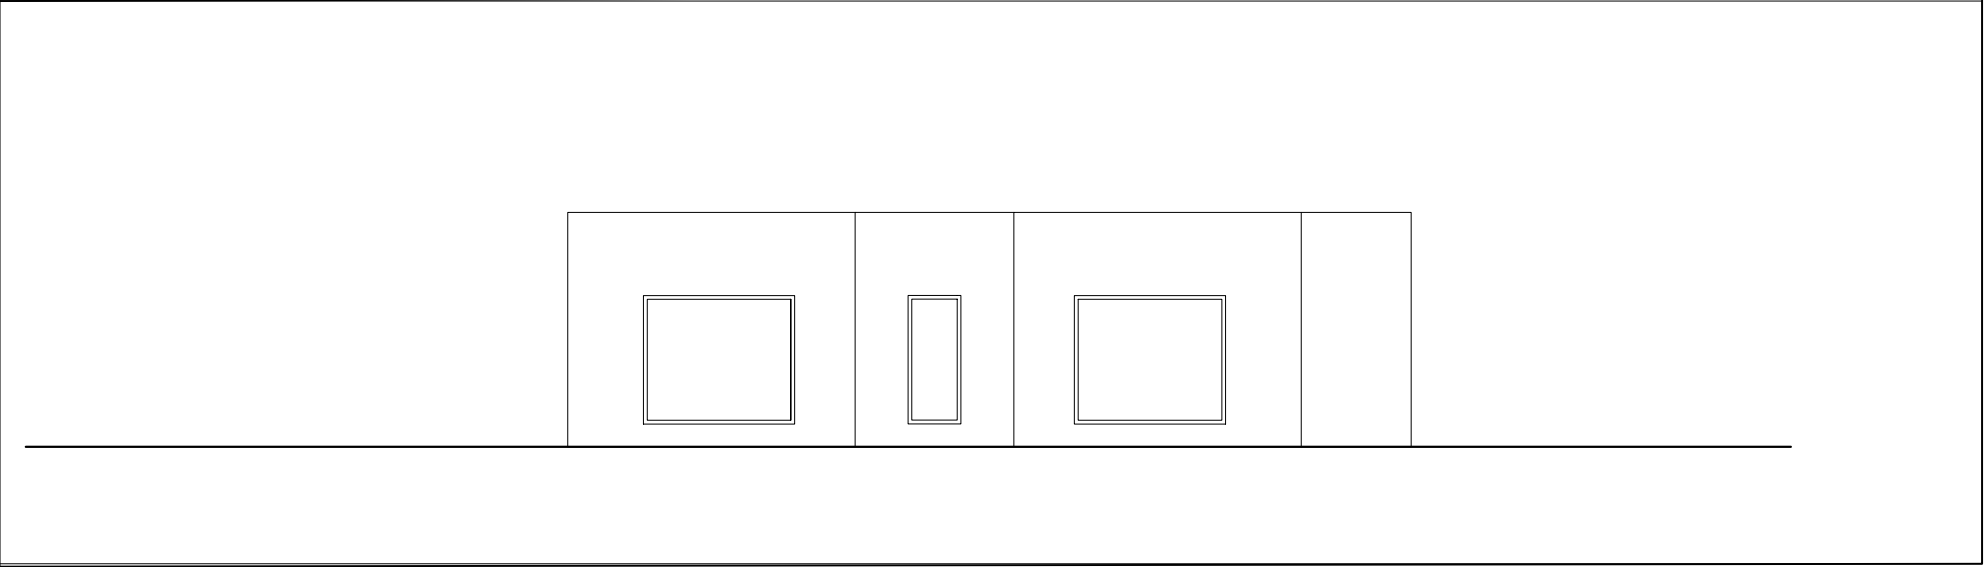

Alçado Traseiro

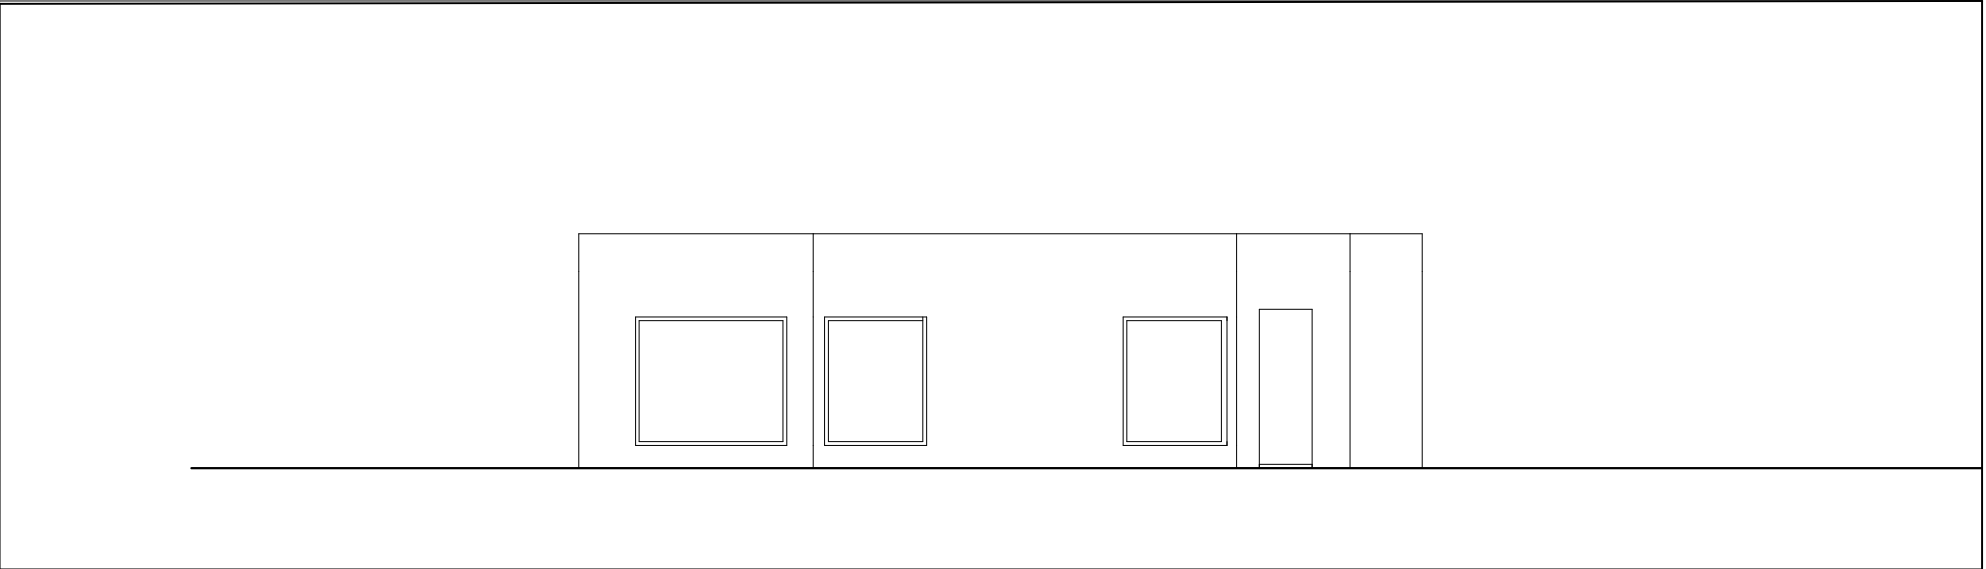

Alçado Frontal

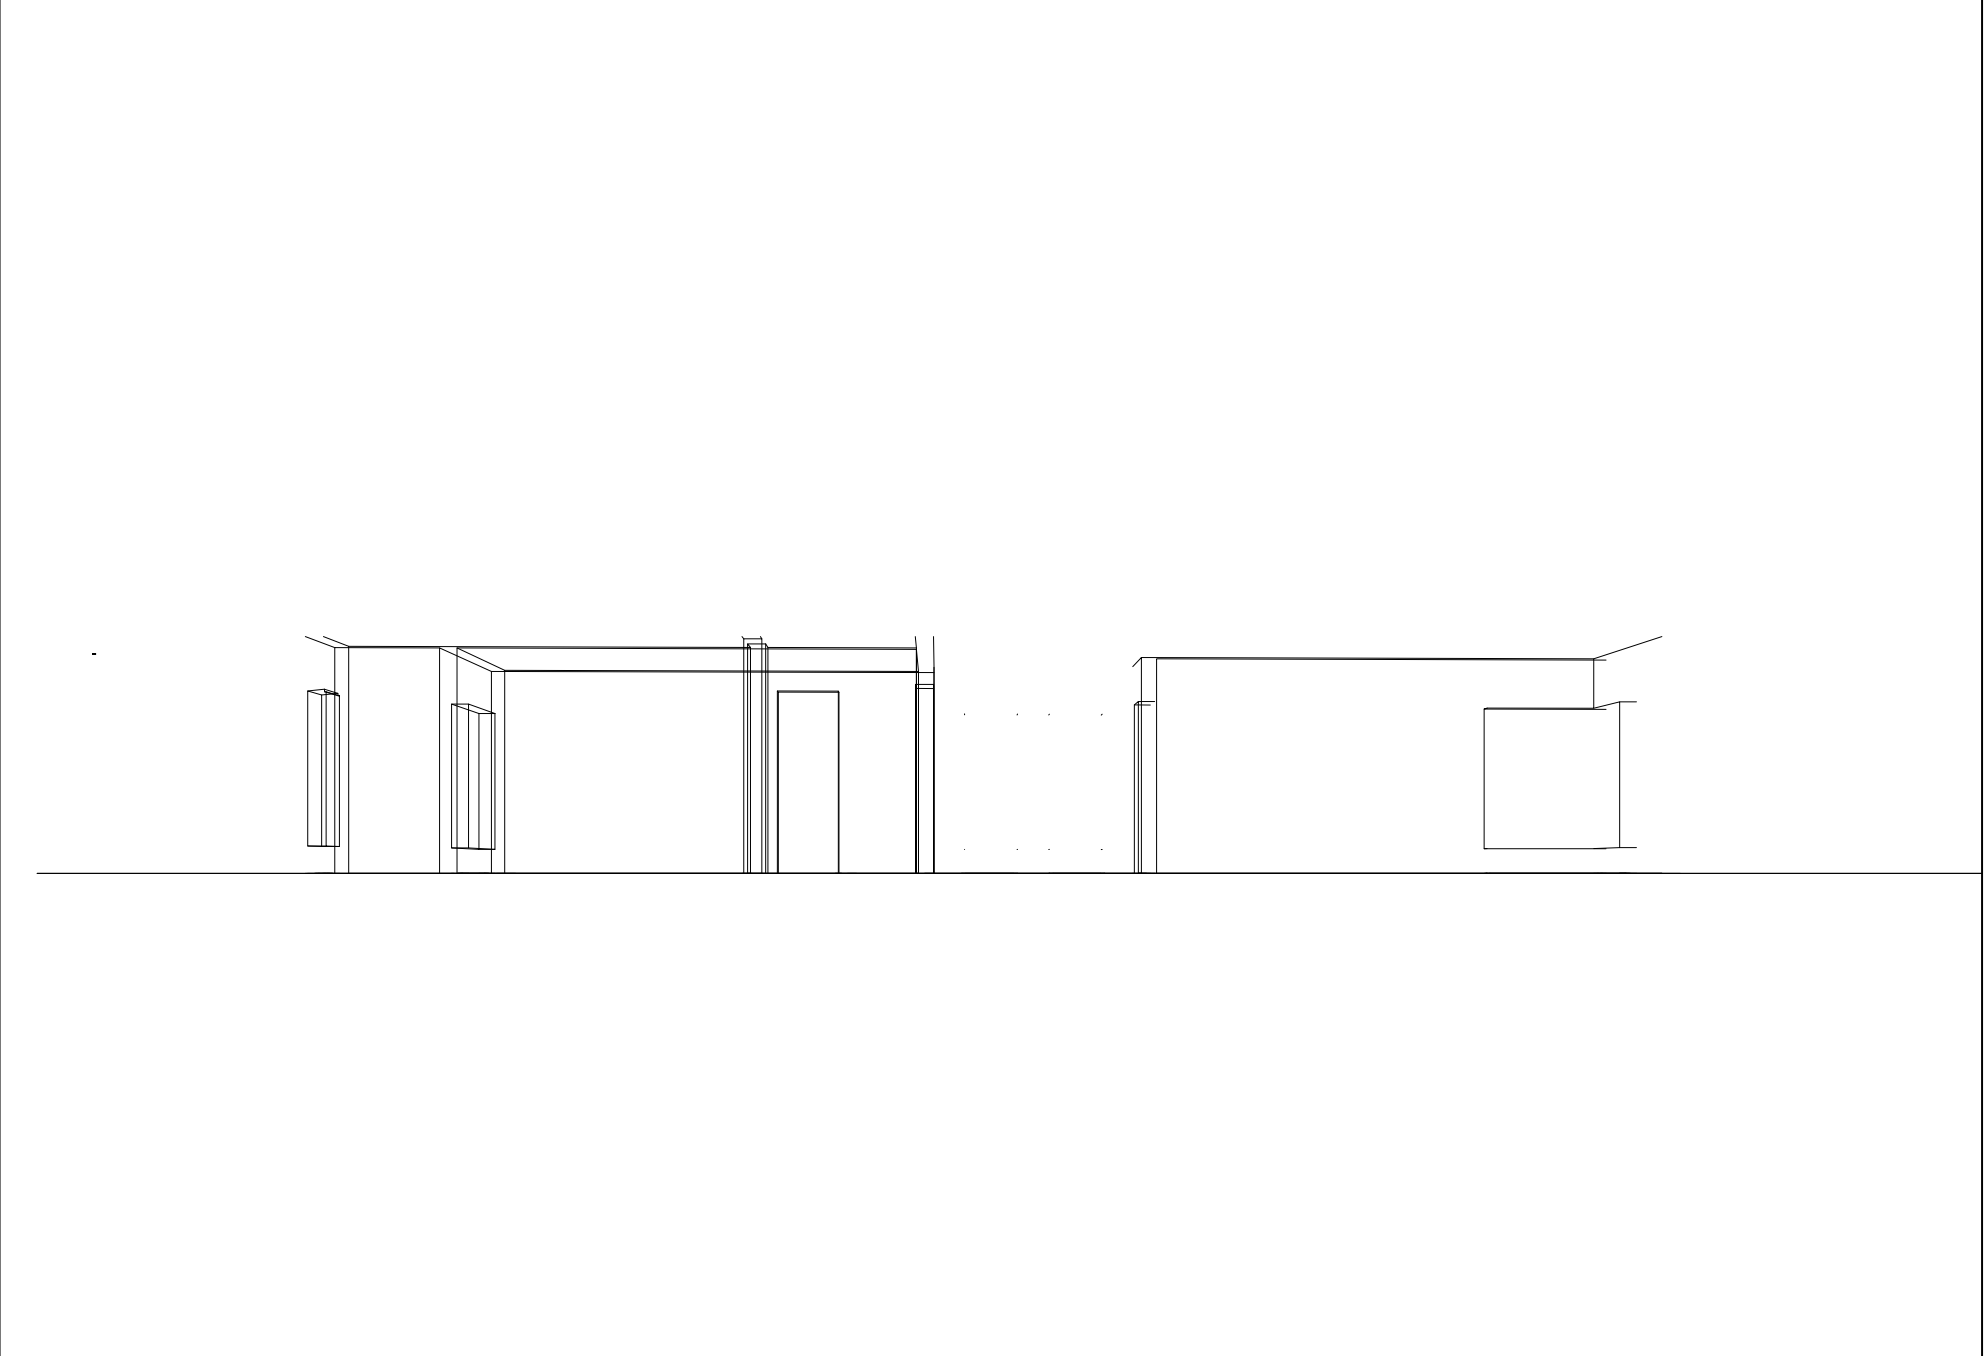

Corte1/100