




Abóboda de Cisterna

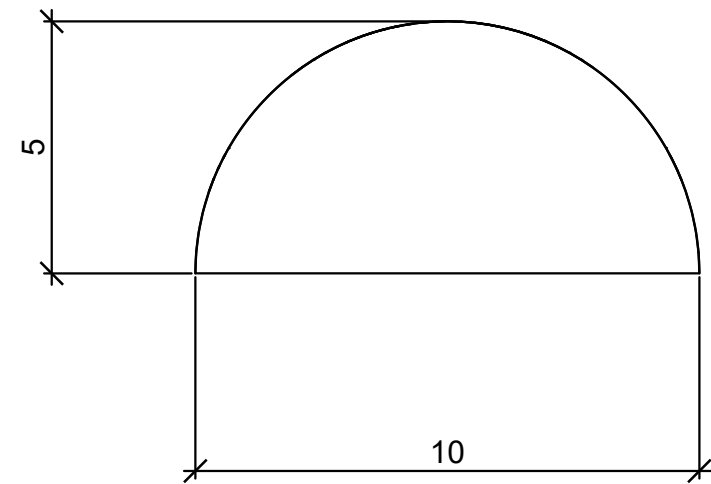


ALÇADO FRONTAL
ESC 1/15

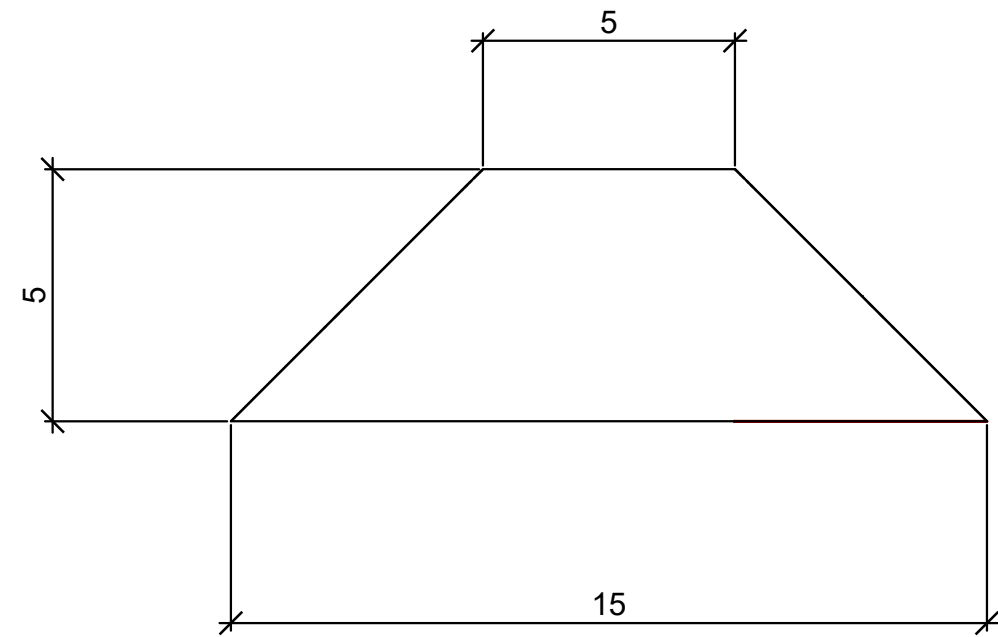

ALÇADO DT
ESC 1/15



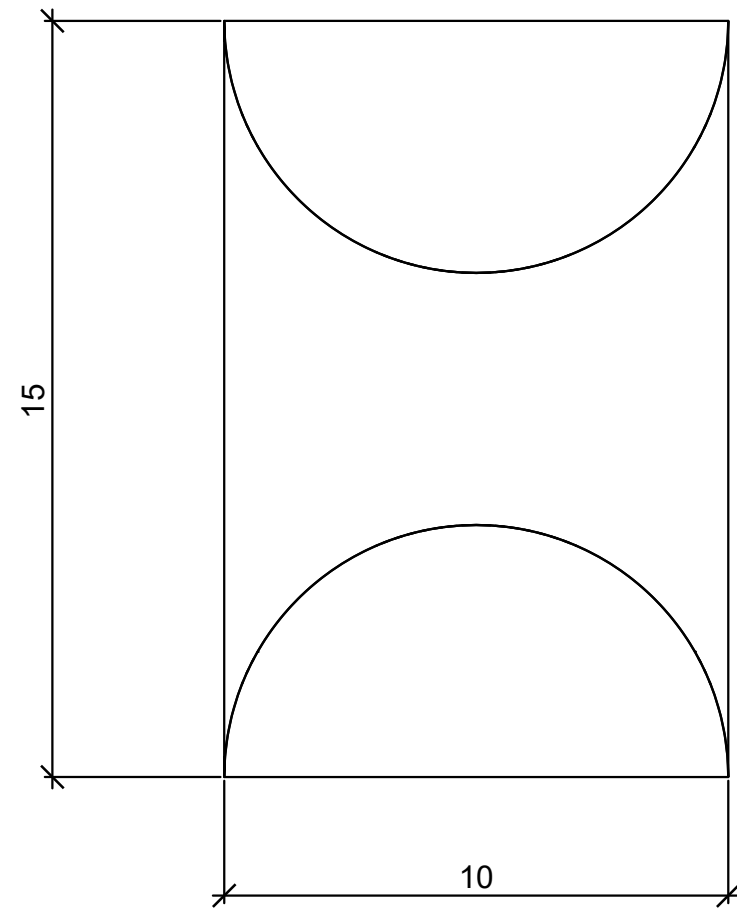


PLANTA
ESC 1/15

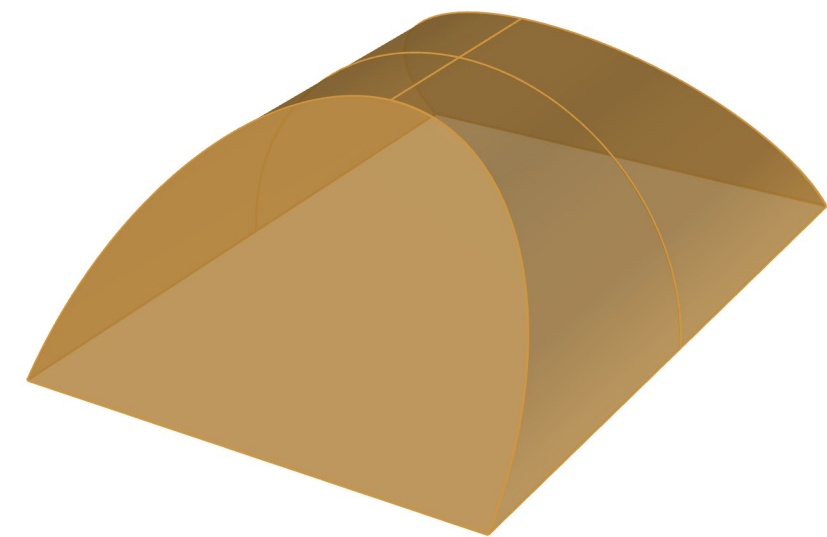


PERSPECTIVA


Abóboda de Forno

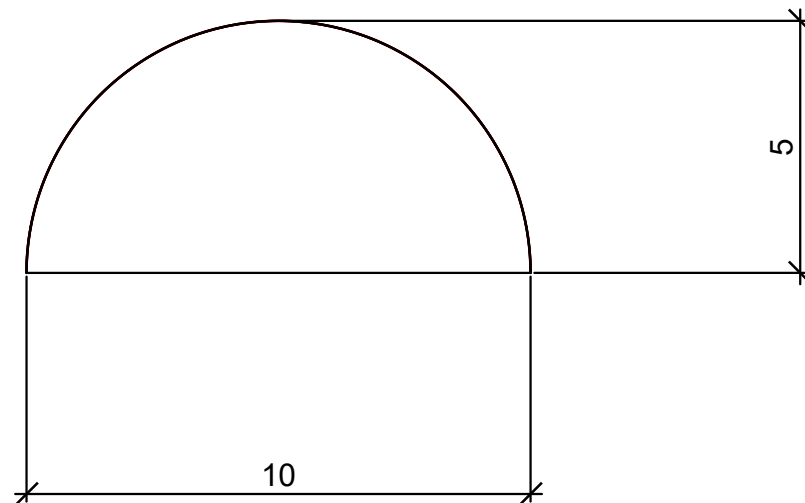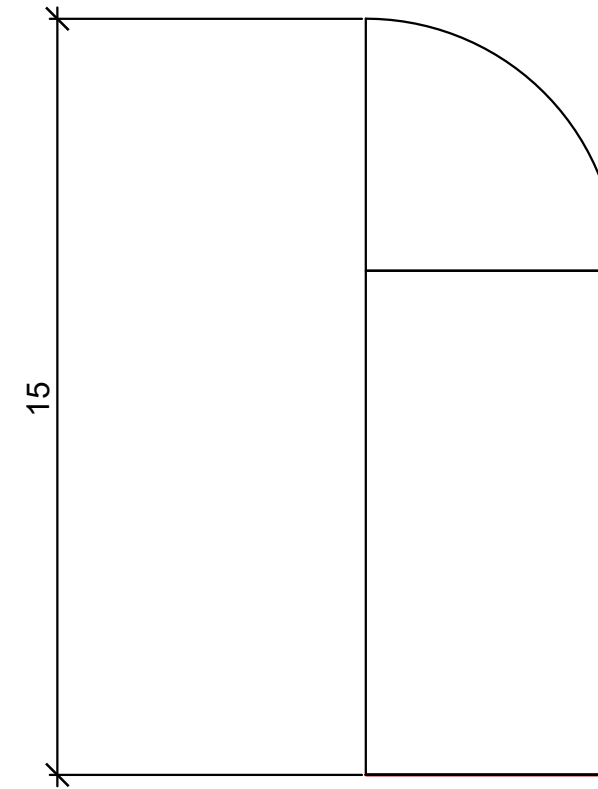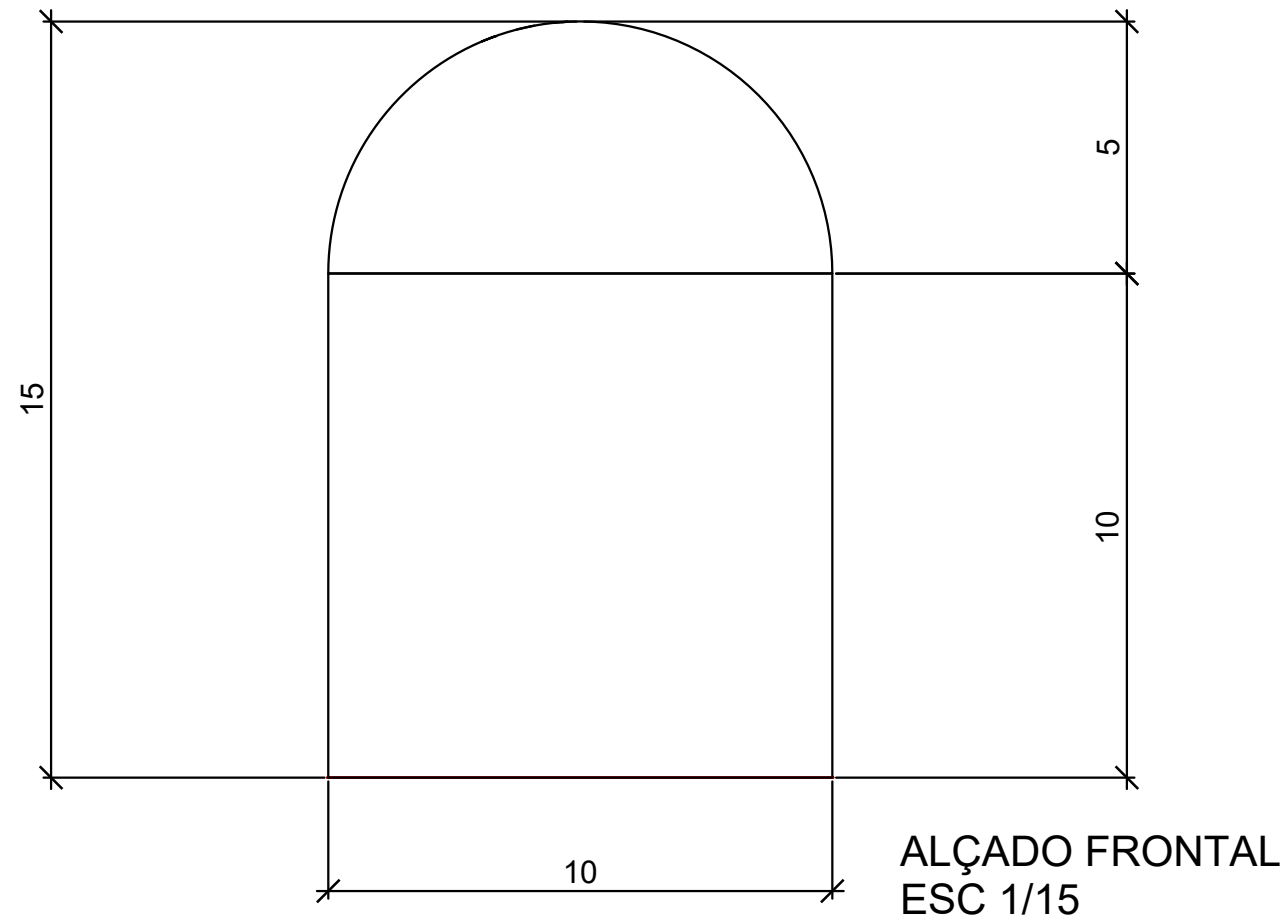


Abóboda Ogival

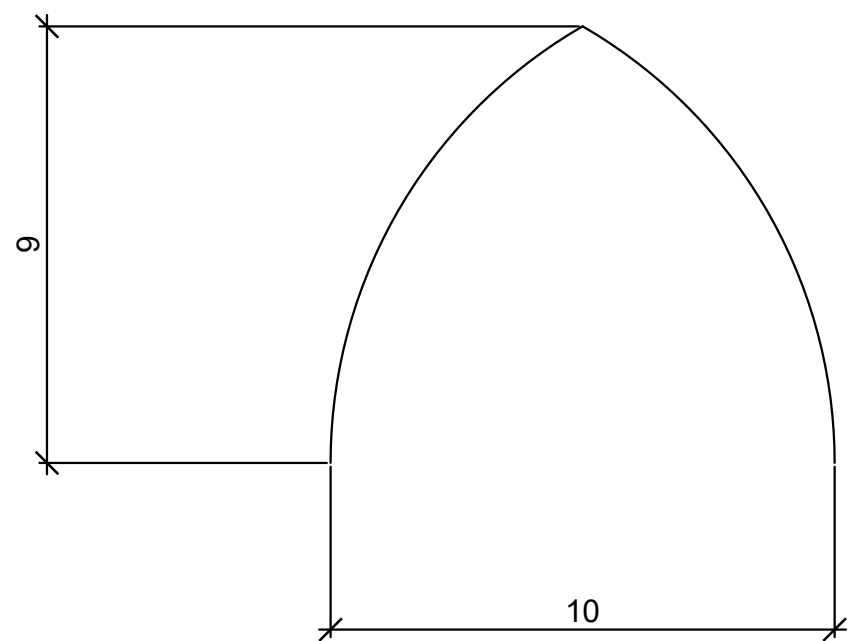


ALÇADO FRONTAL
ESC 1/15

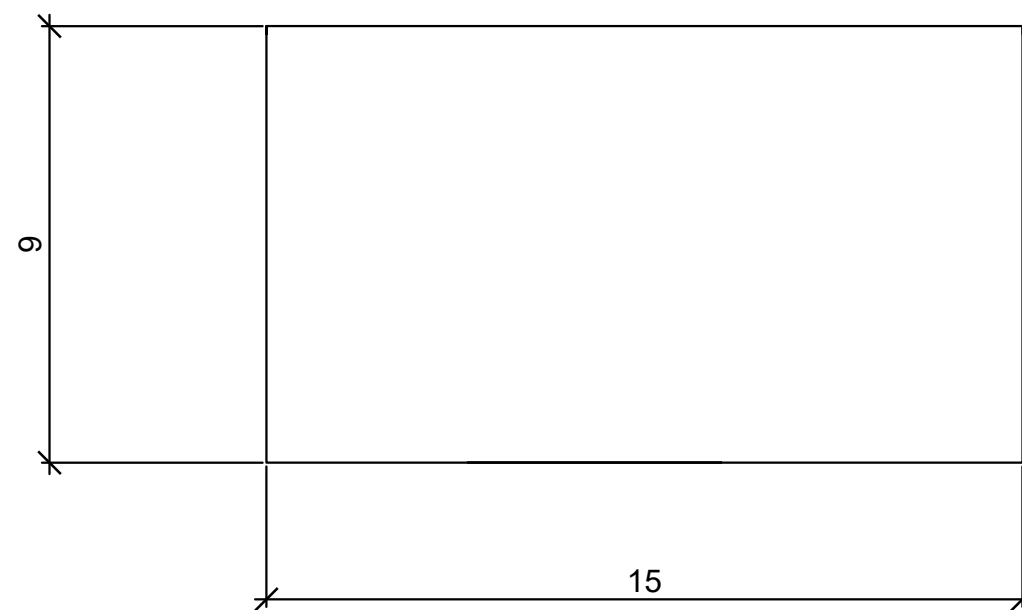

ALÇADO DT
ESC 1/15




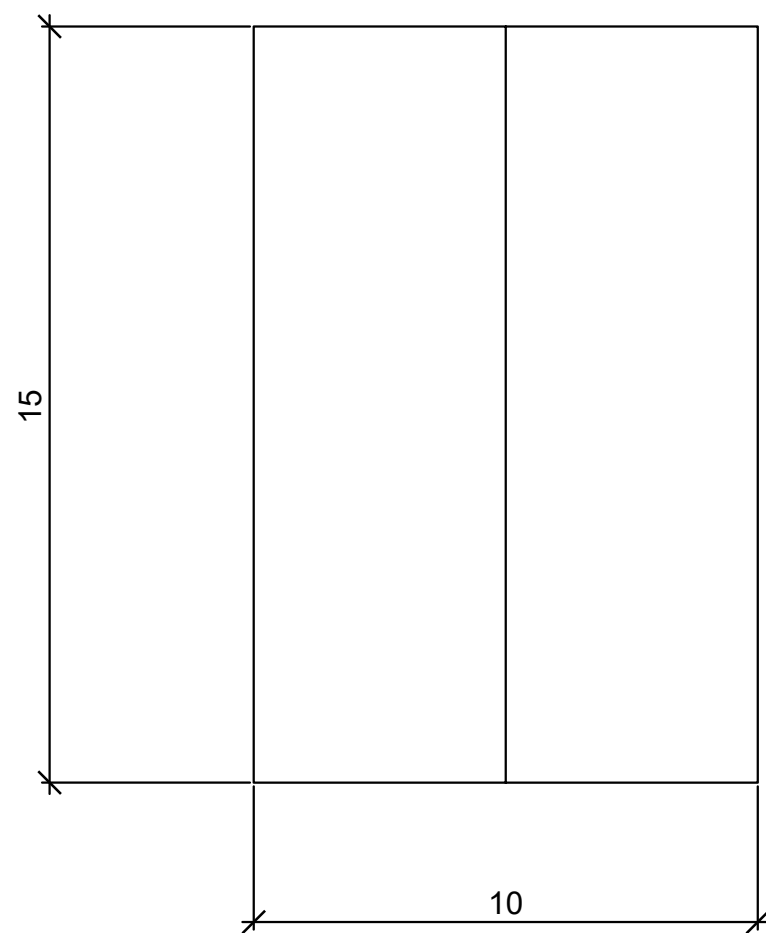


PLANTA
ESC 1/15

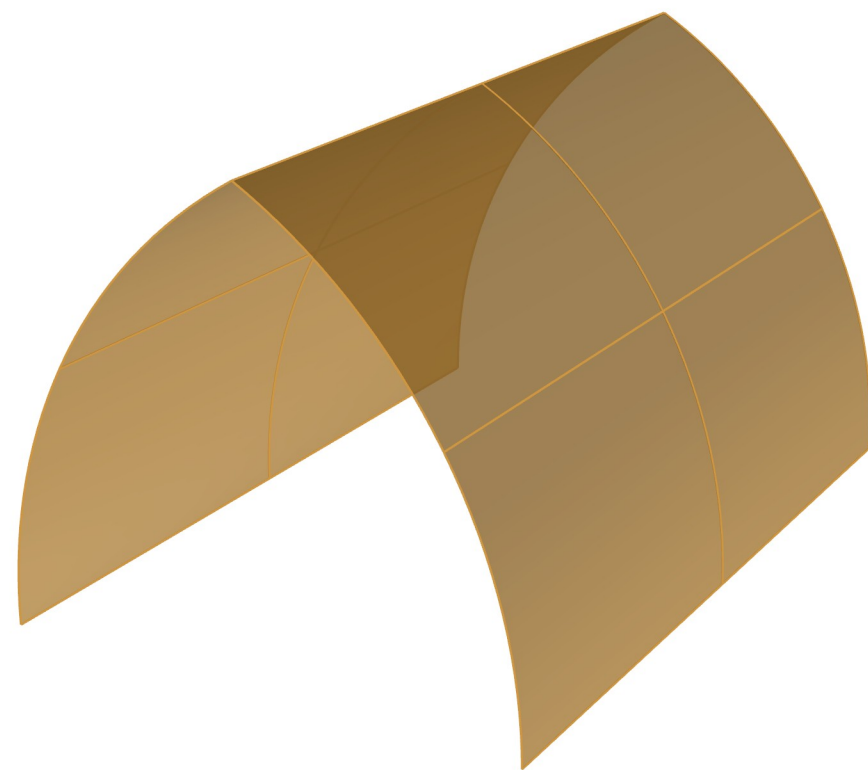


PERSPECTIVA

Abóboda Toral

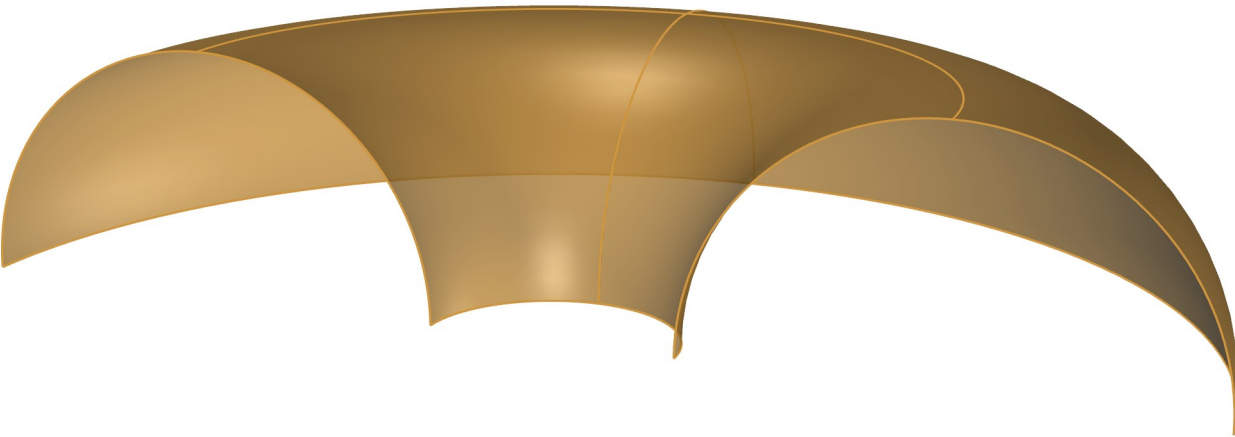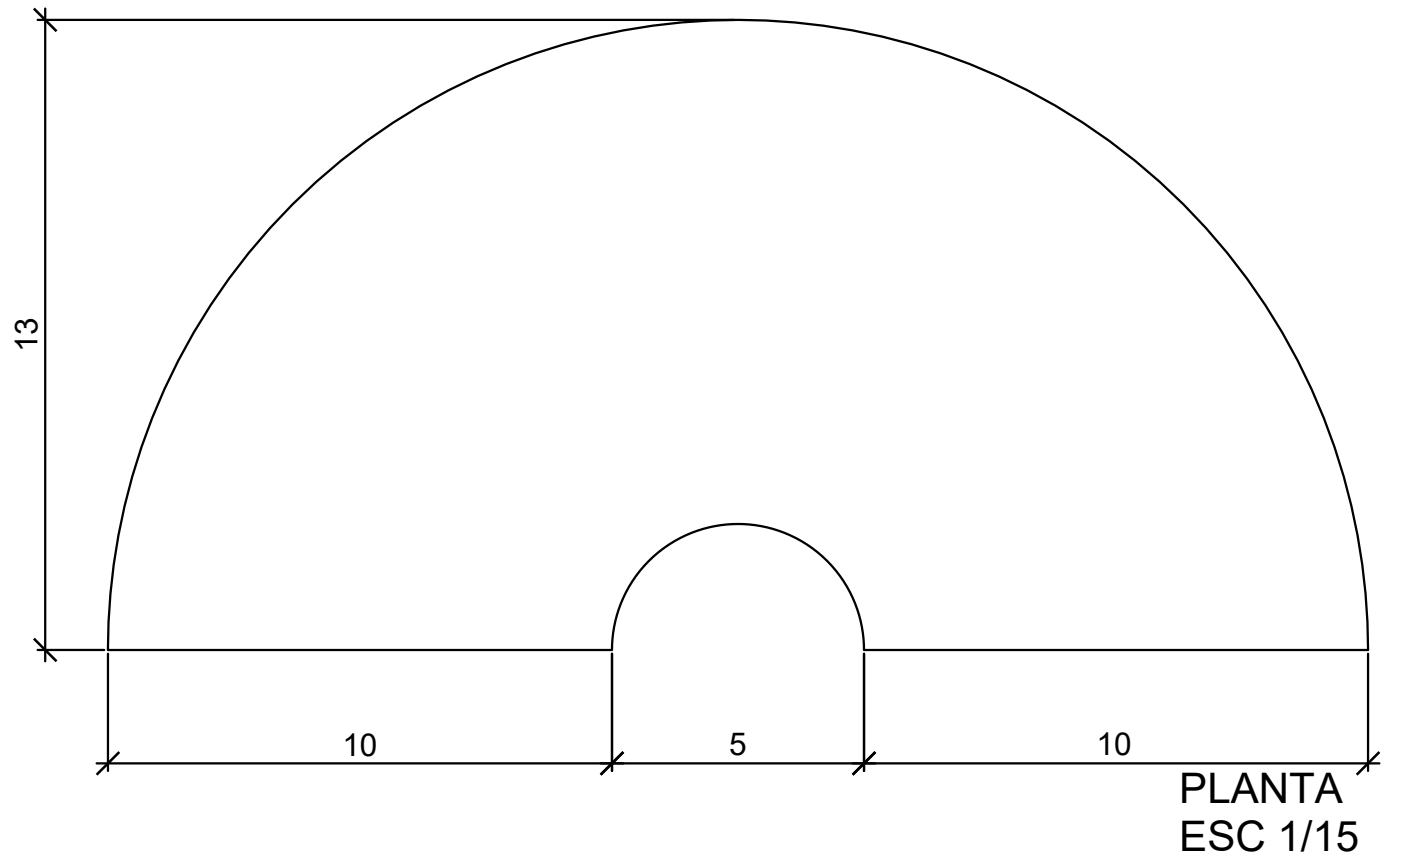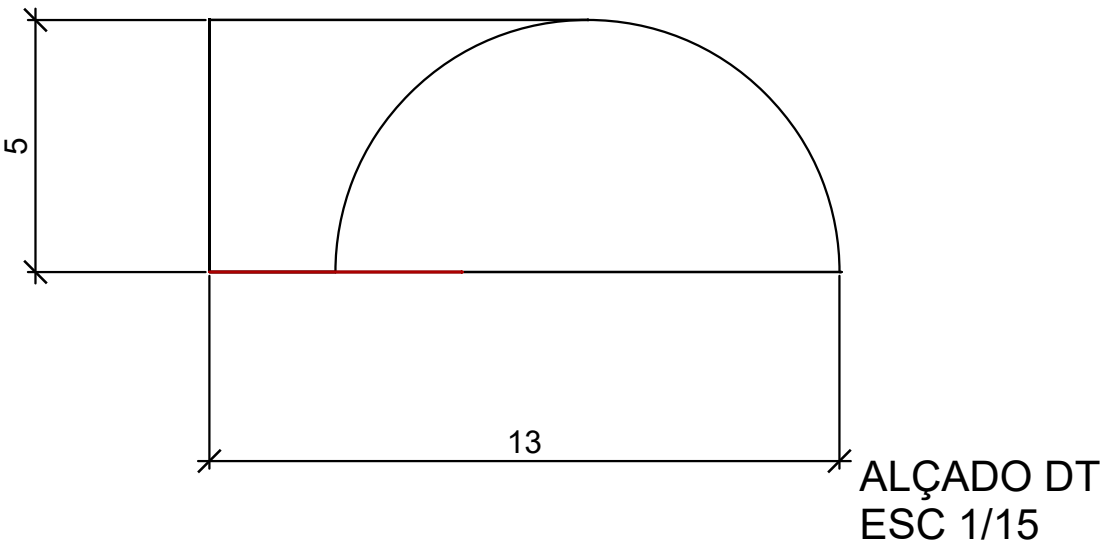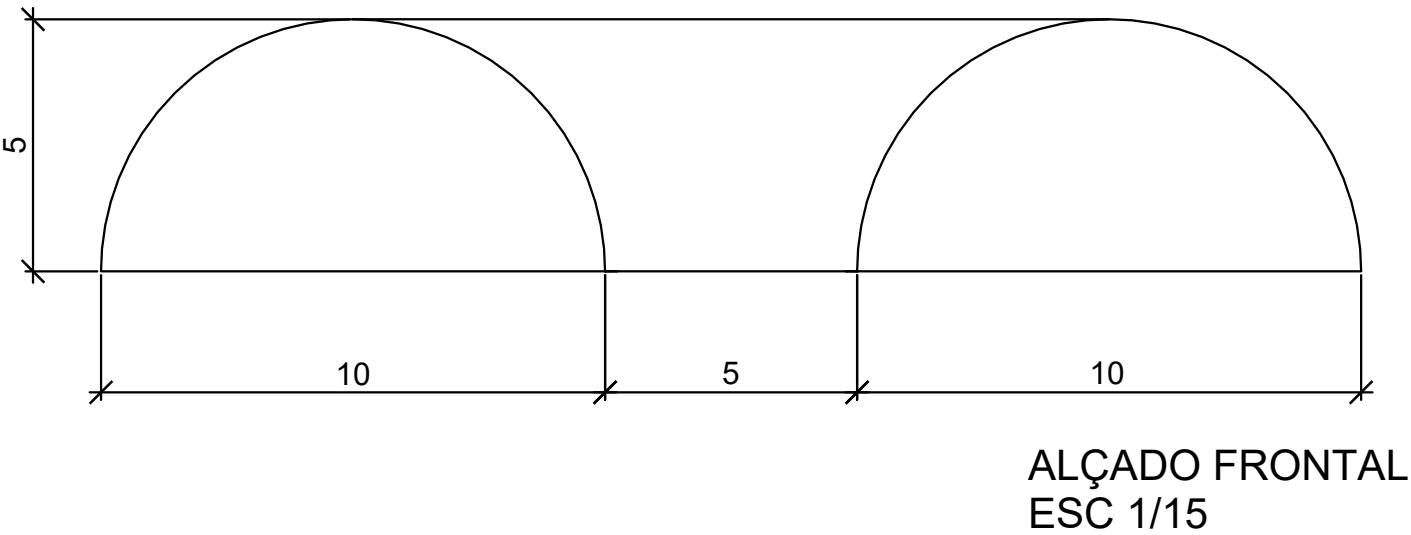


Abóboda Helicoidal



ALÇADO FRONTAL
ESC 1/15

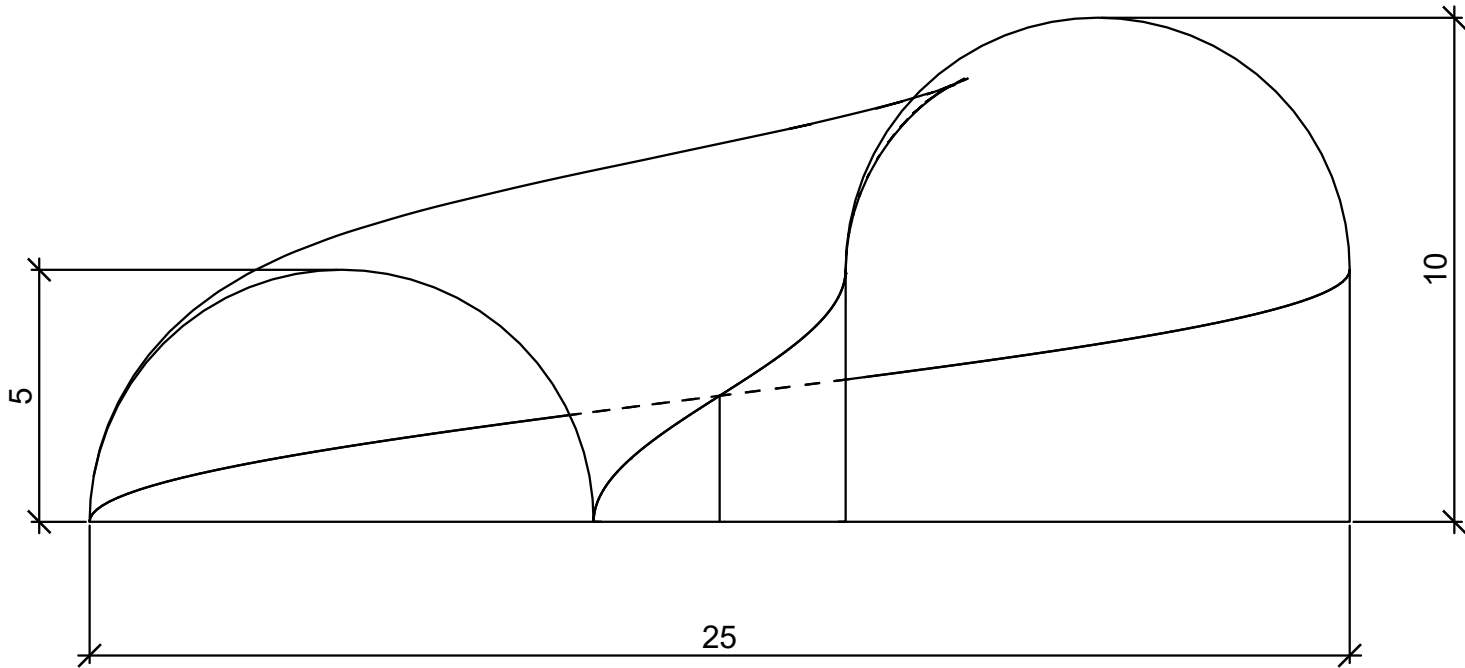

ALÇADO DT
ESC 1/15

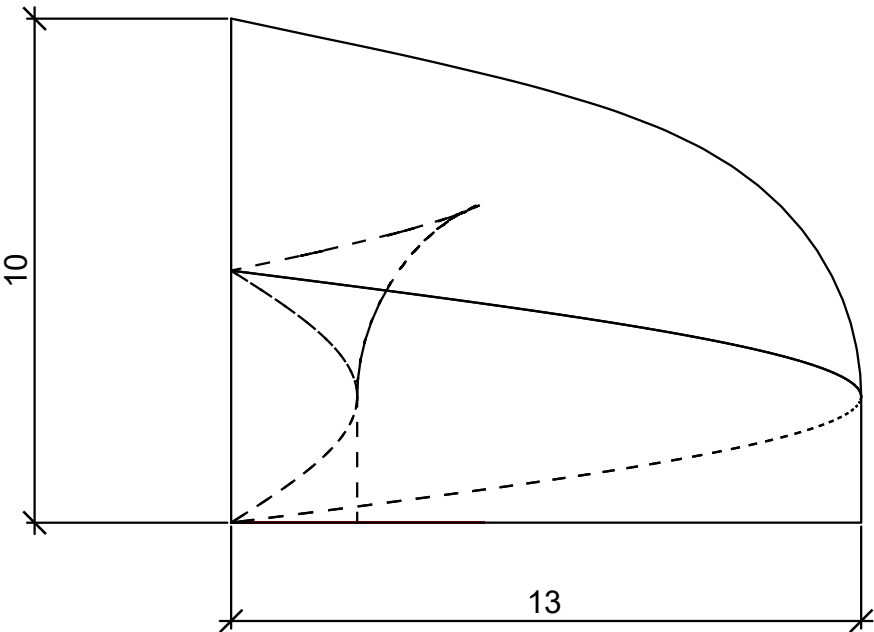

PLANTA
ESC 1/15

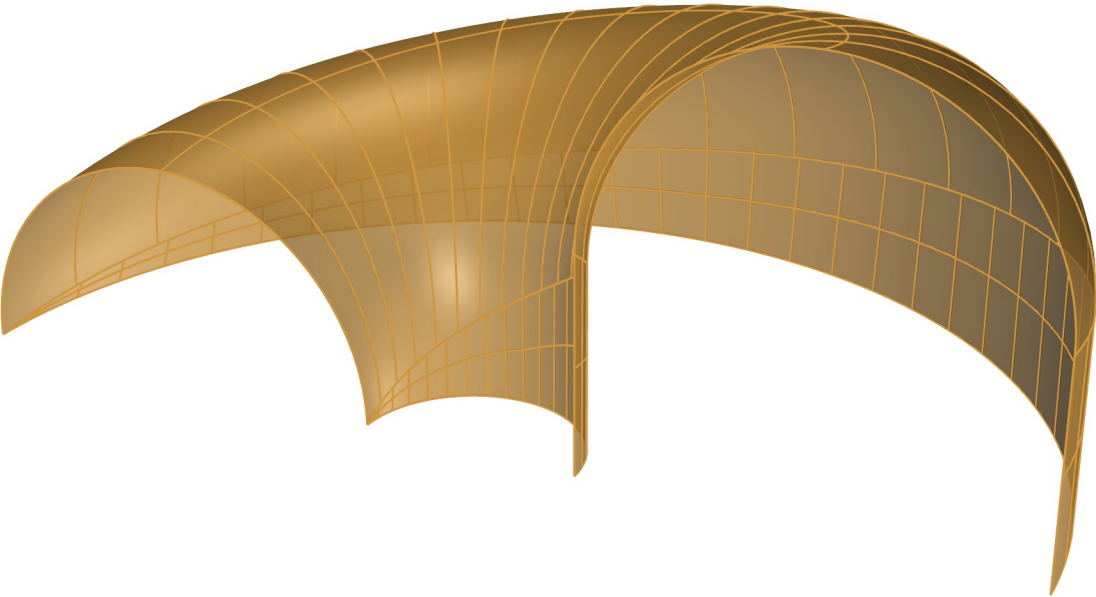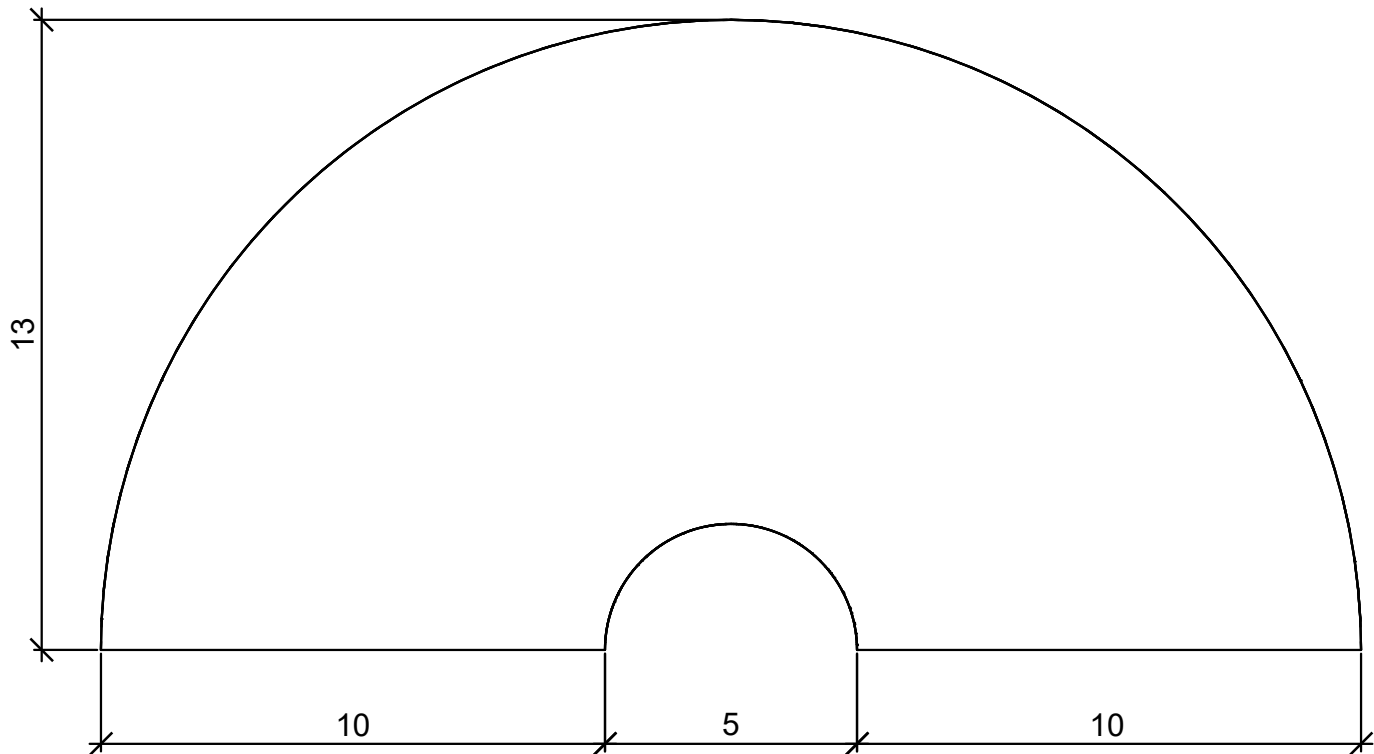

PERSPECTIVA

Abóboda de Bolbo Alveolada

