



CORTE TRANSVERSAL 1:100

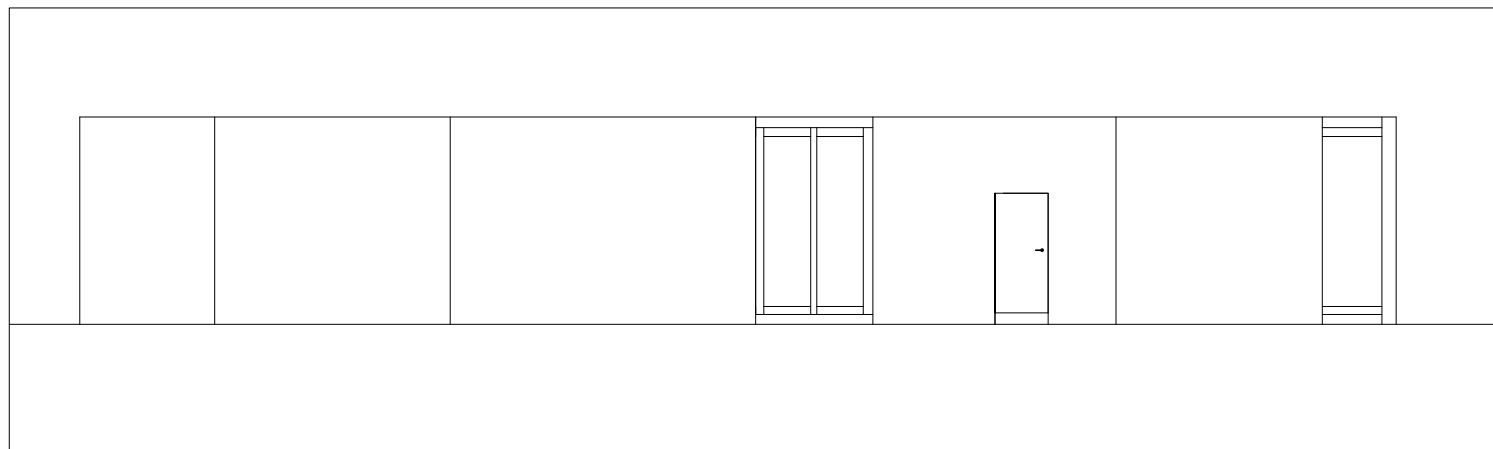

ALÇADO SUL 1:100

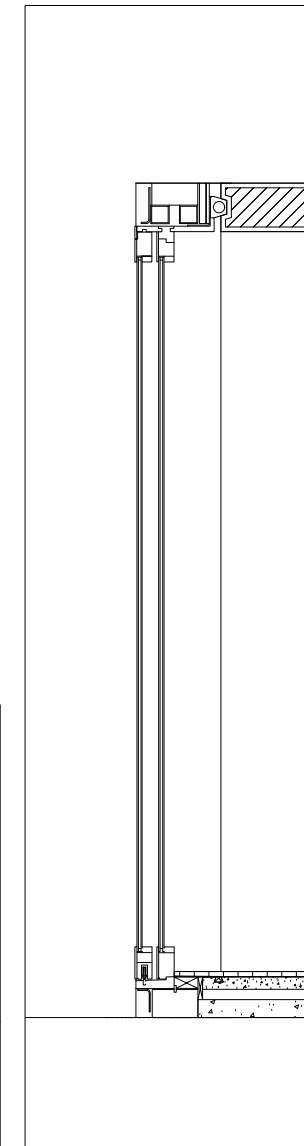

PORMENOR CORTE
VÃO DA JANELA 1:50