

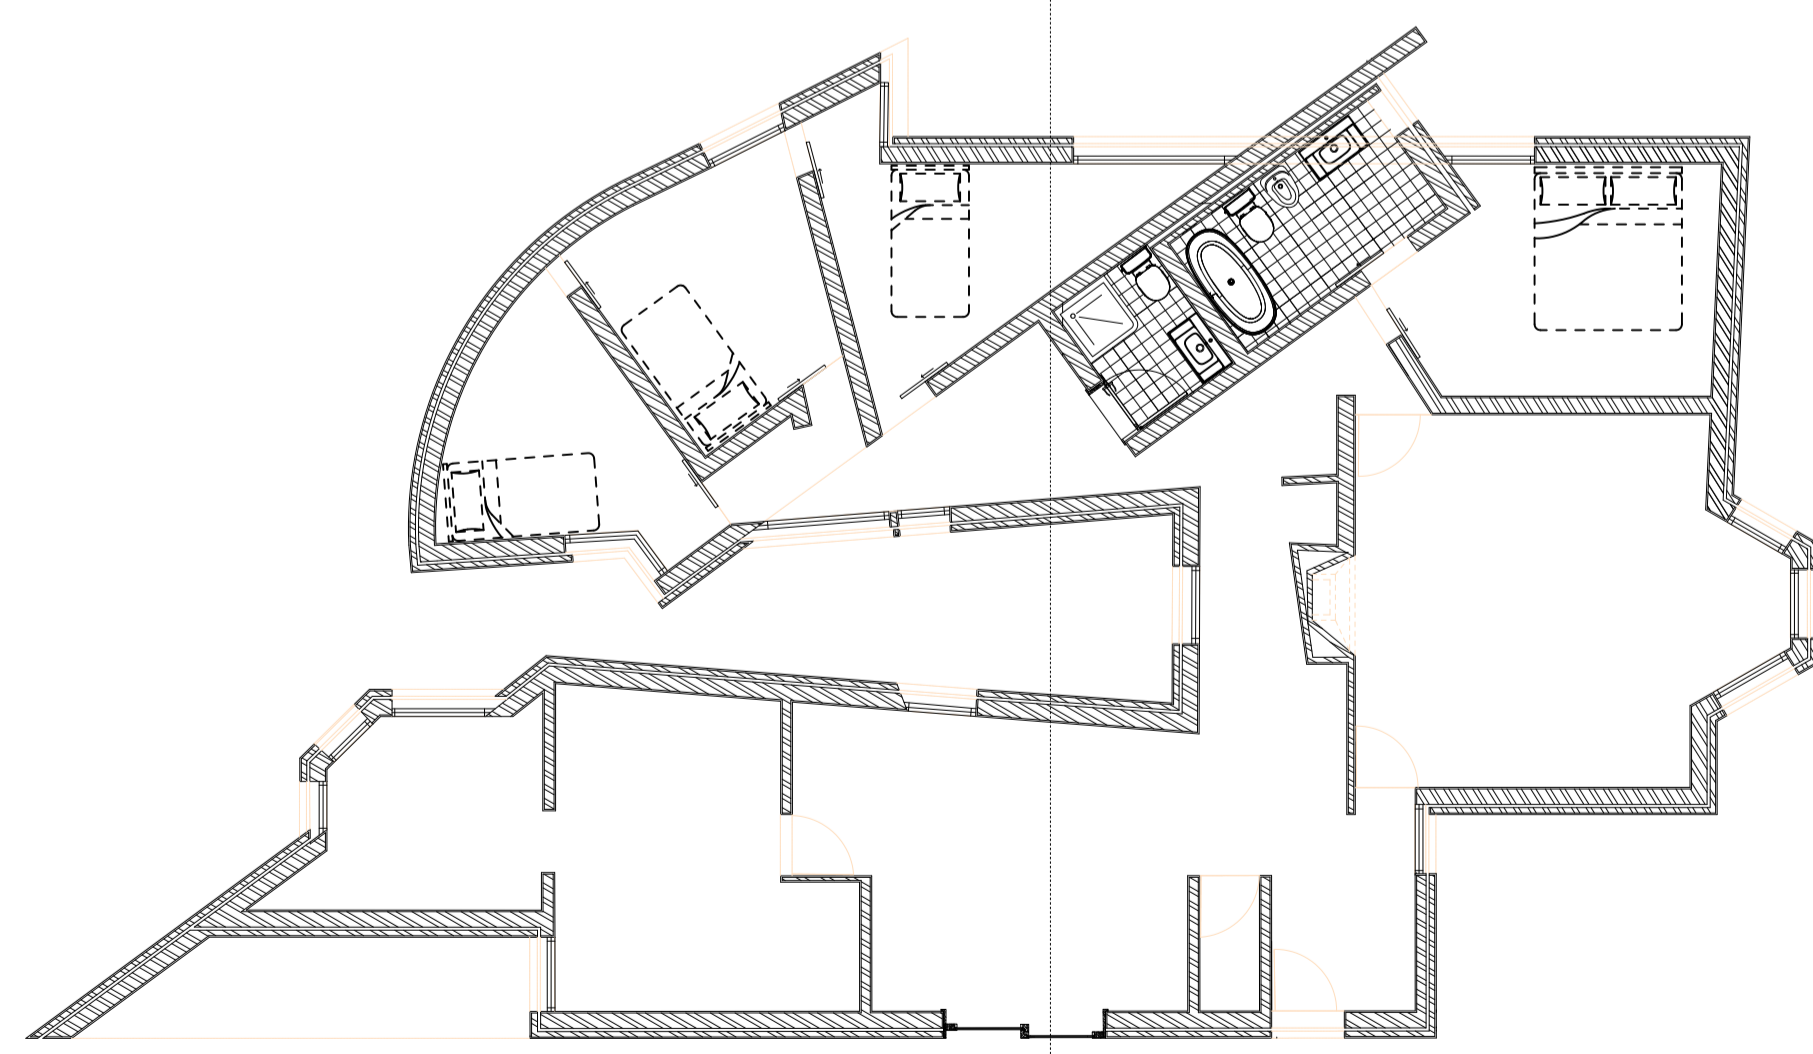
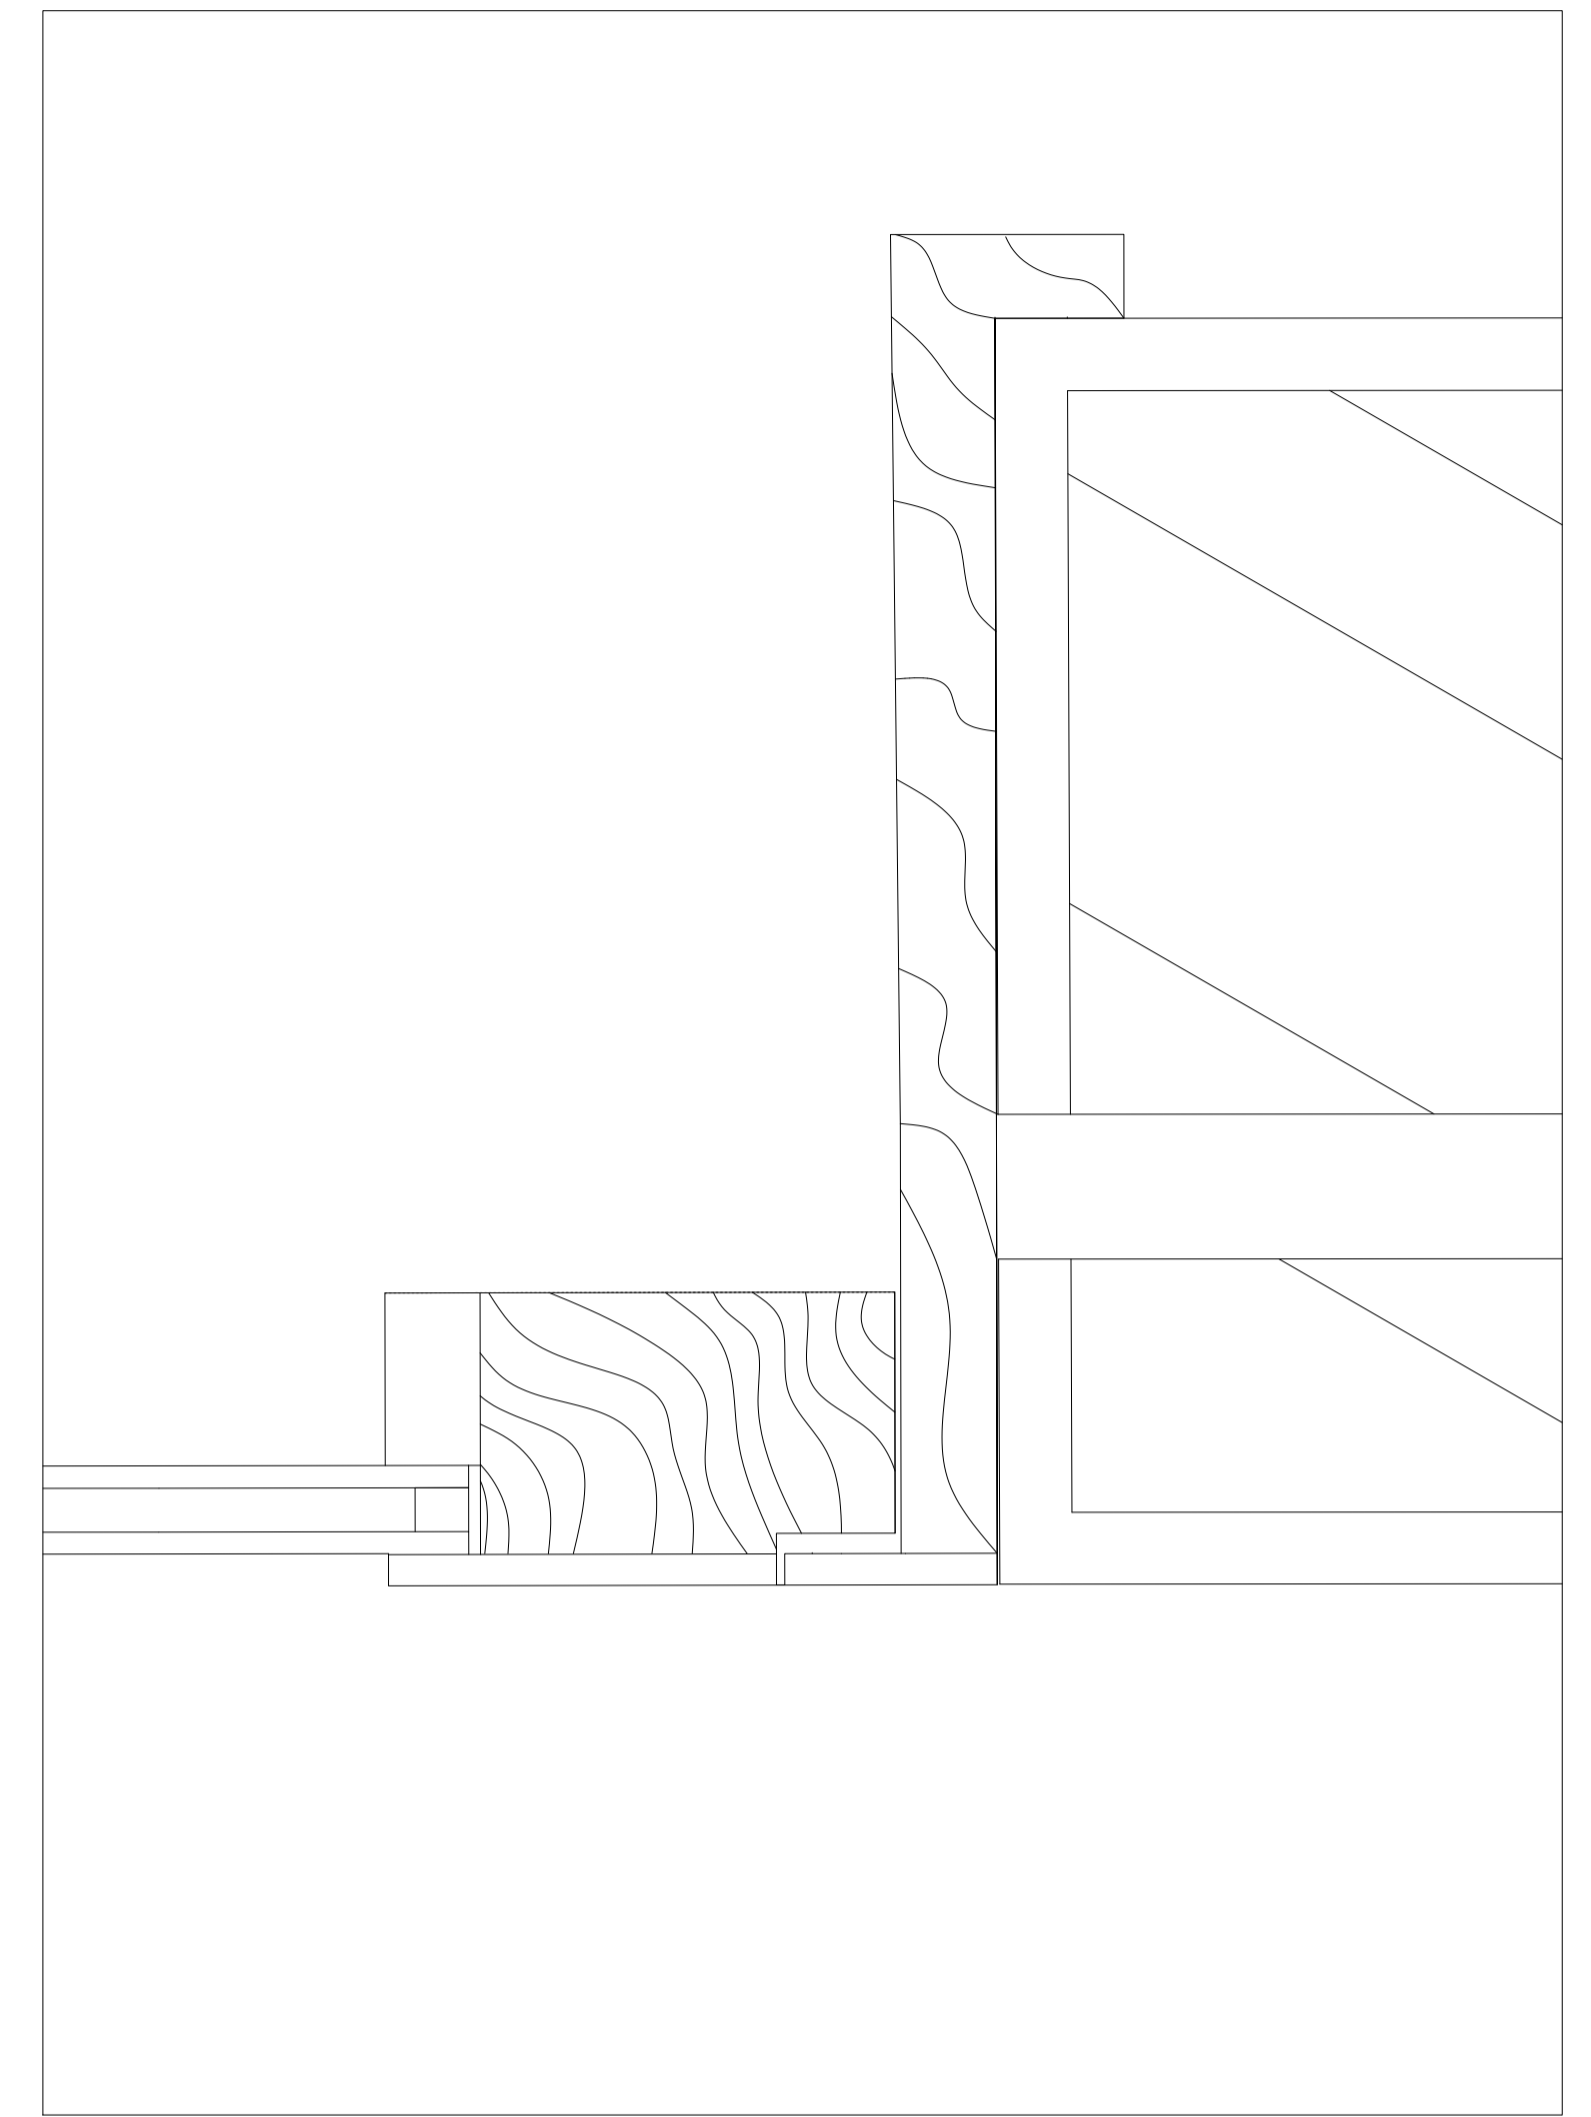
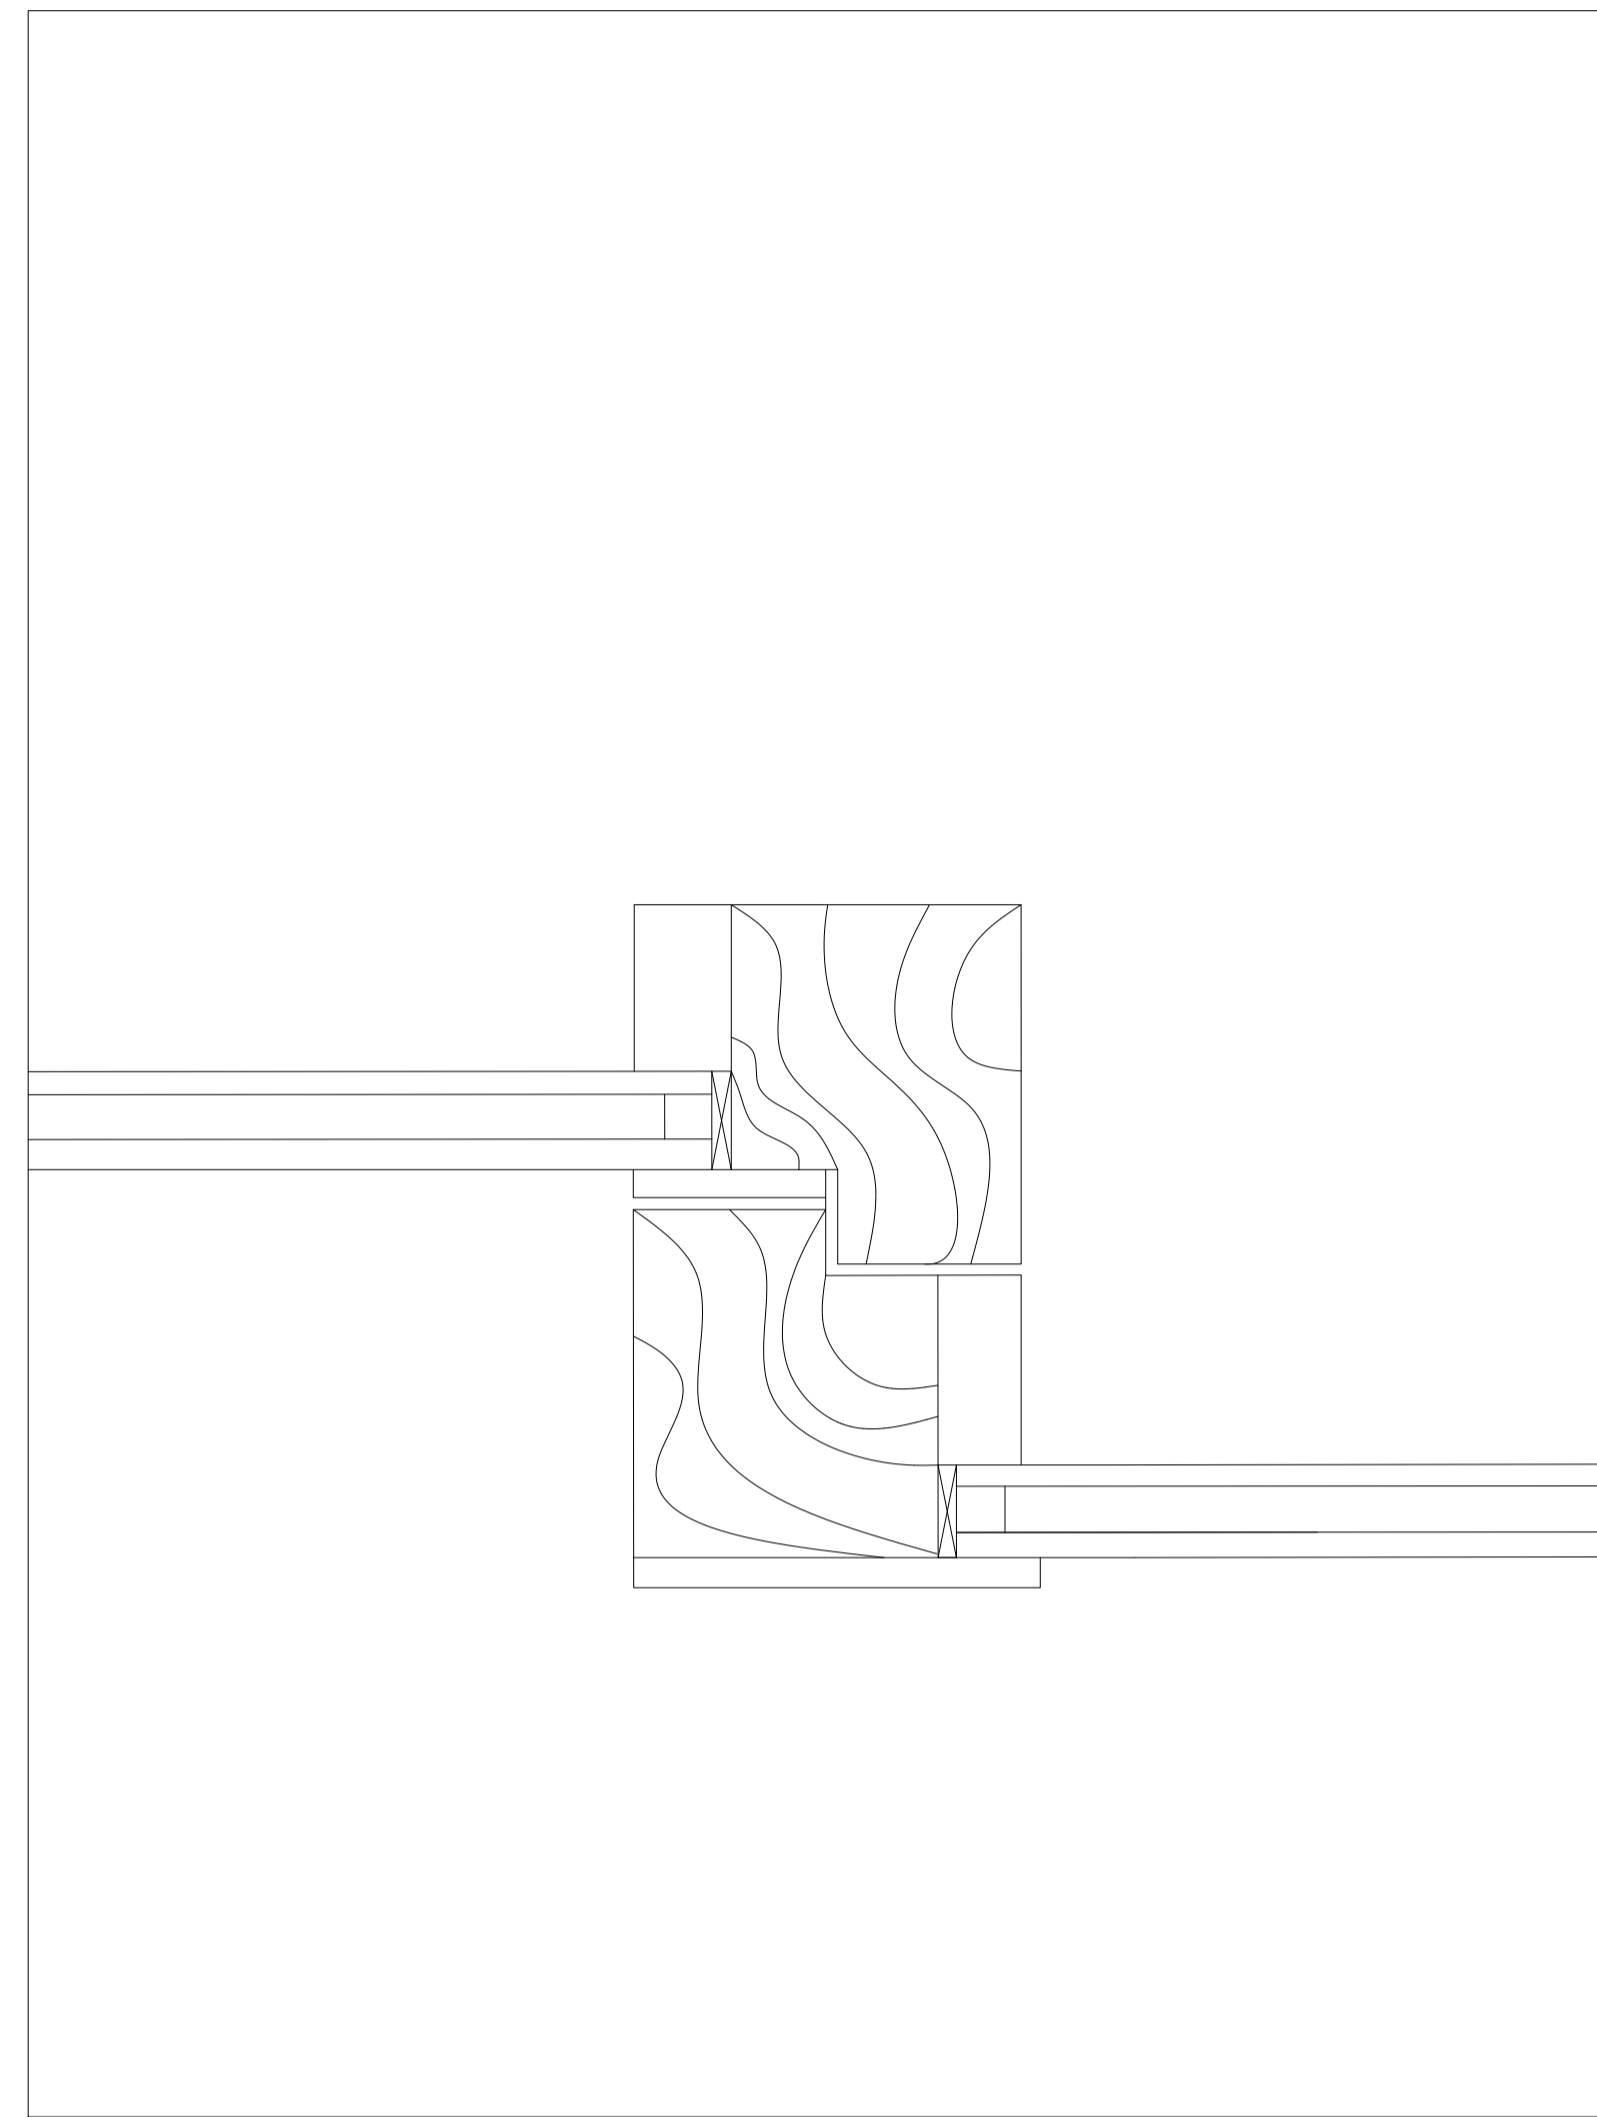



PORMENORES - VÃOS EXTERIORES - JANELAS ESCALA 1:10

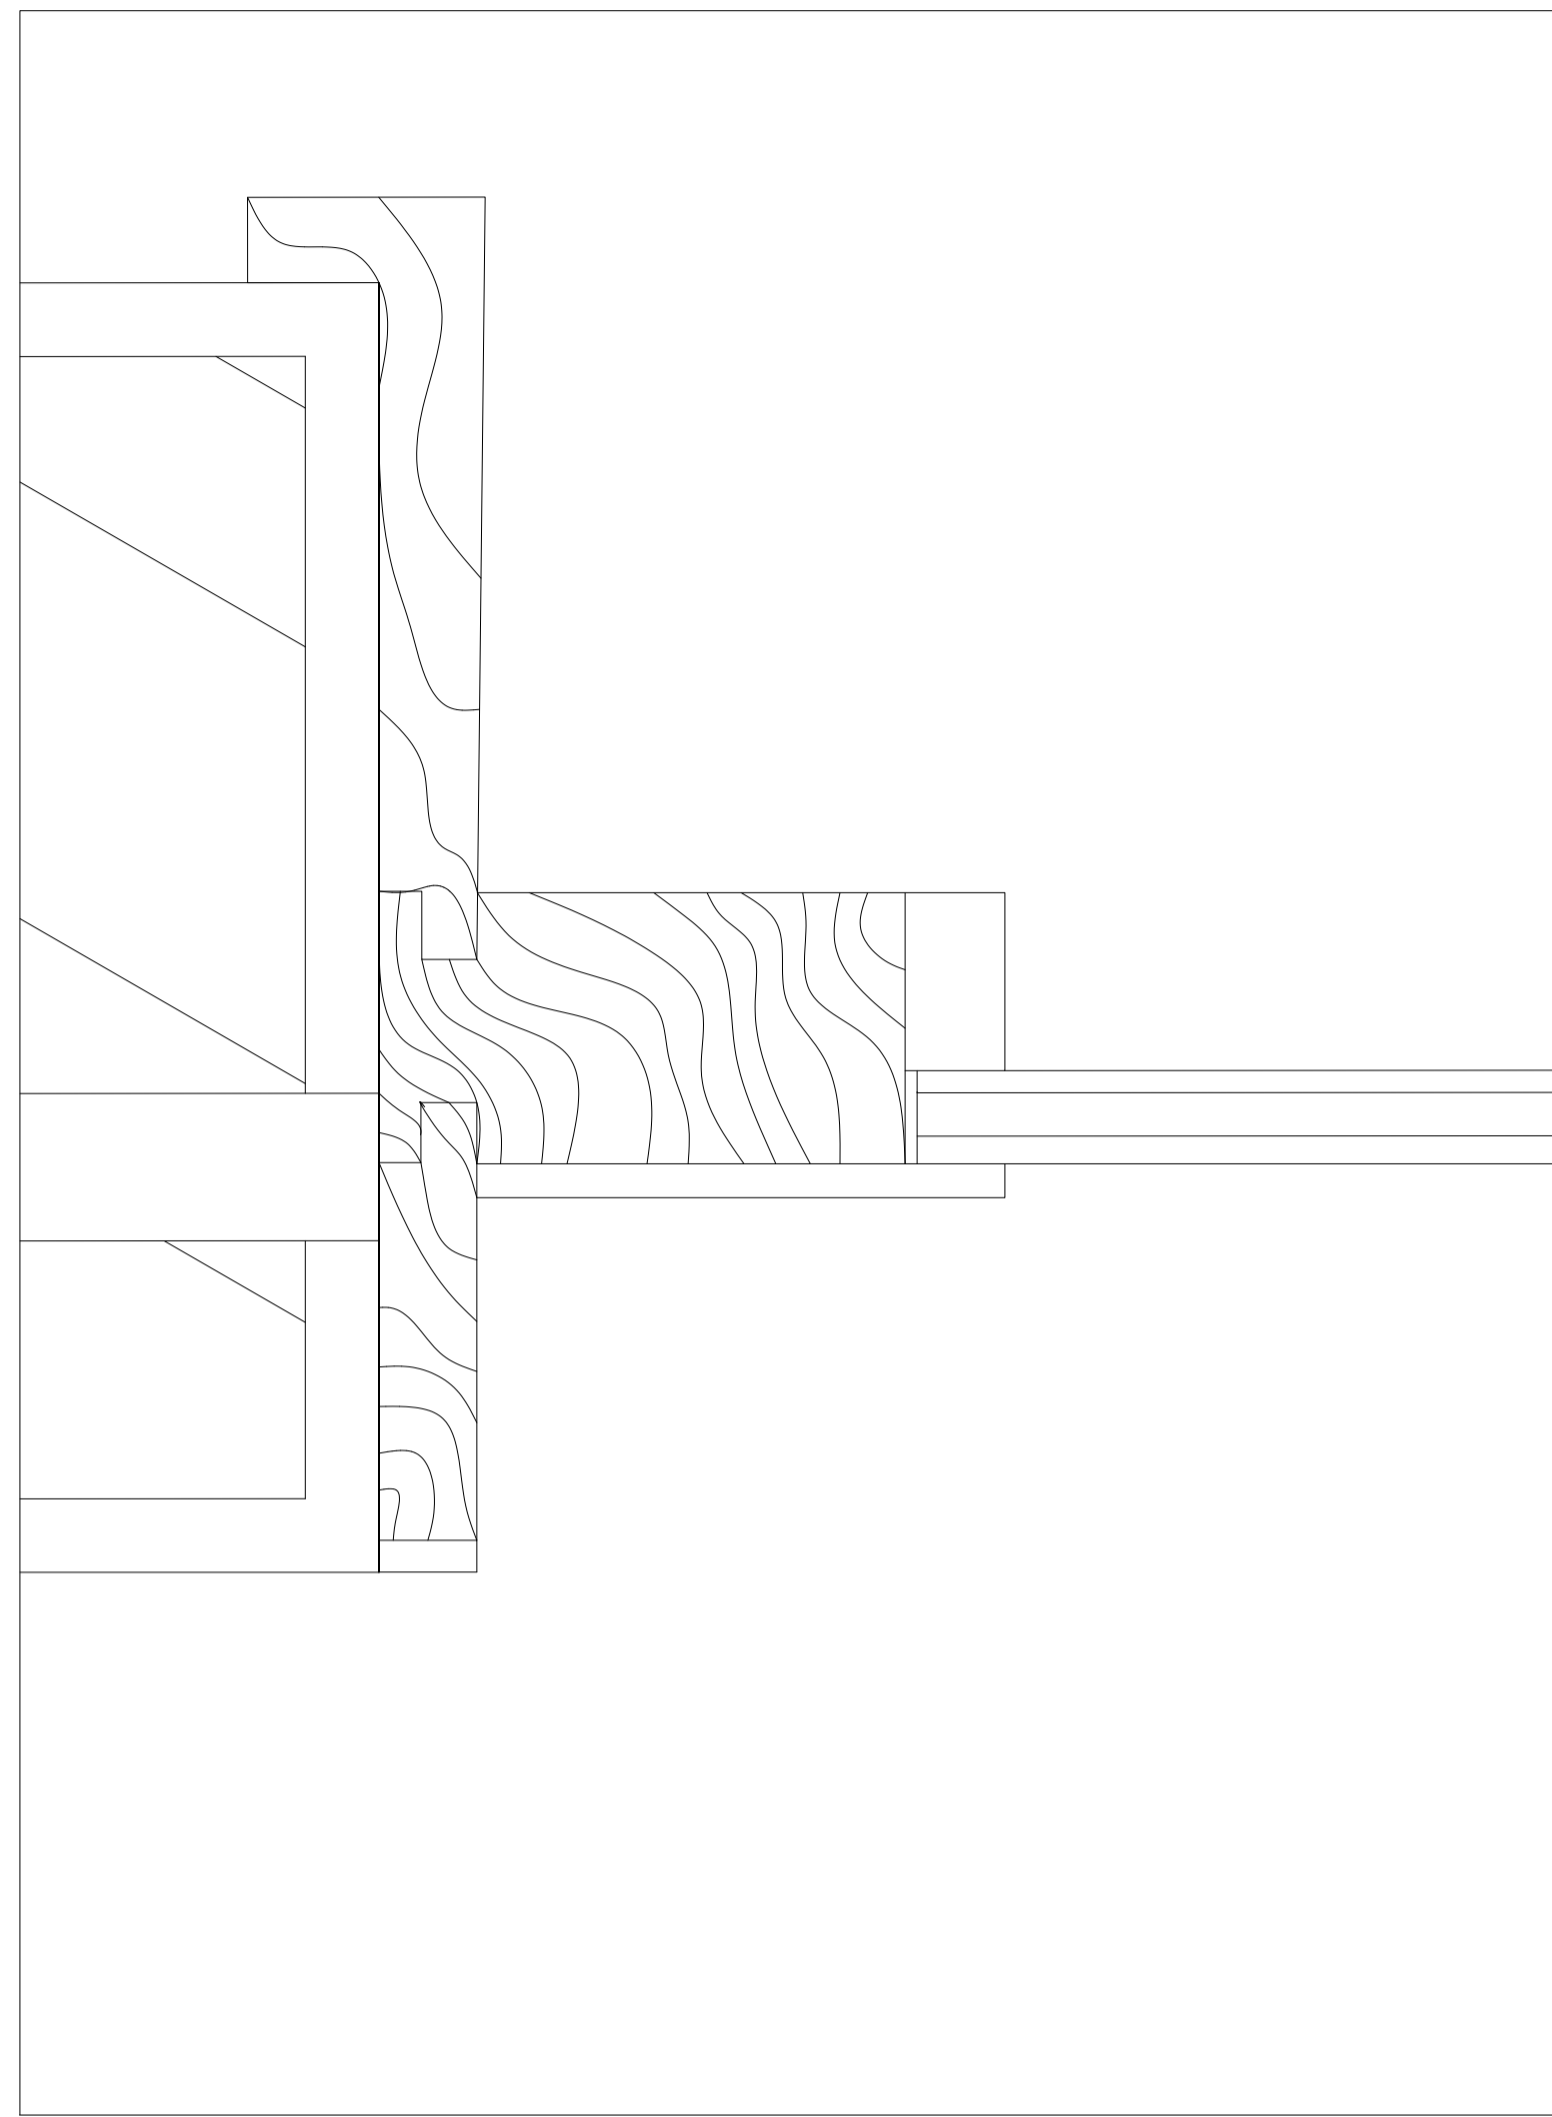

PLANTA 1:100

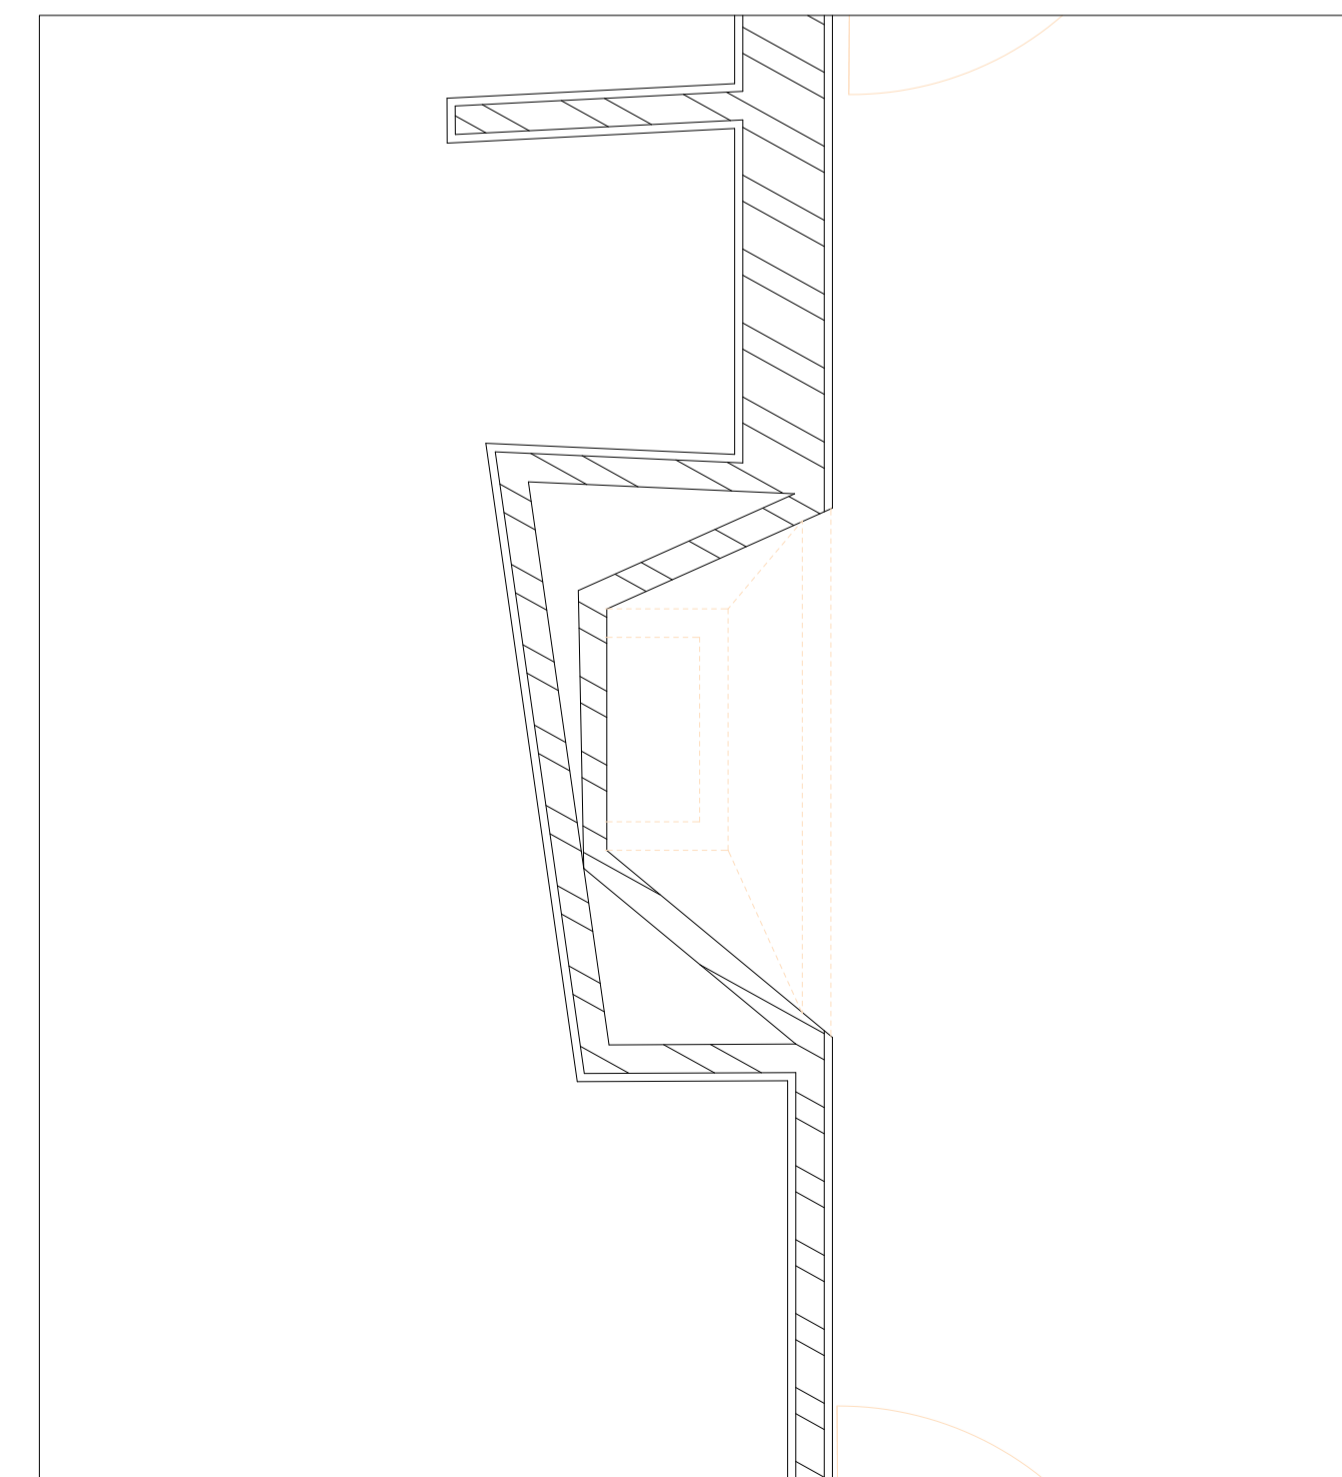

PORMENOR - LAREIRA 1:50

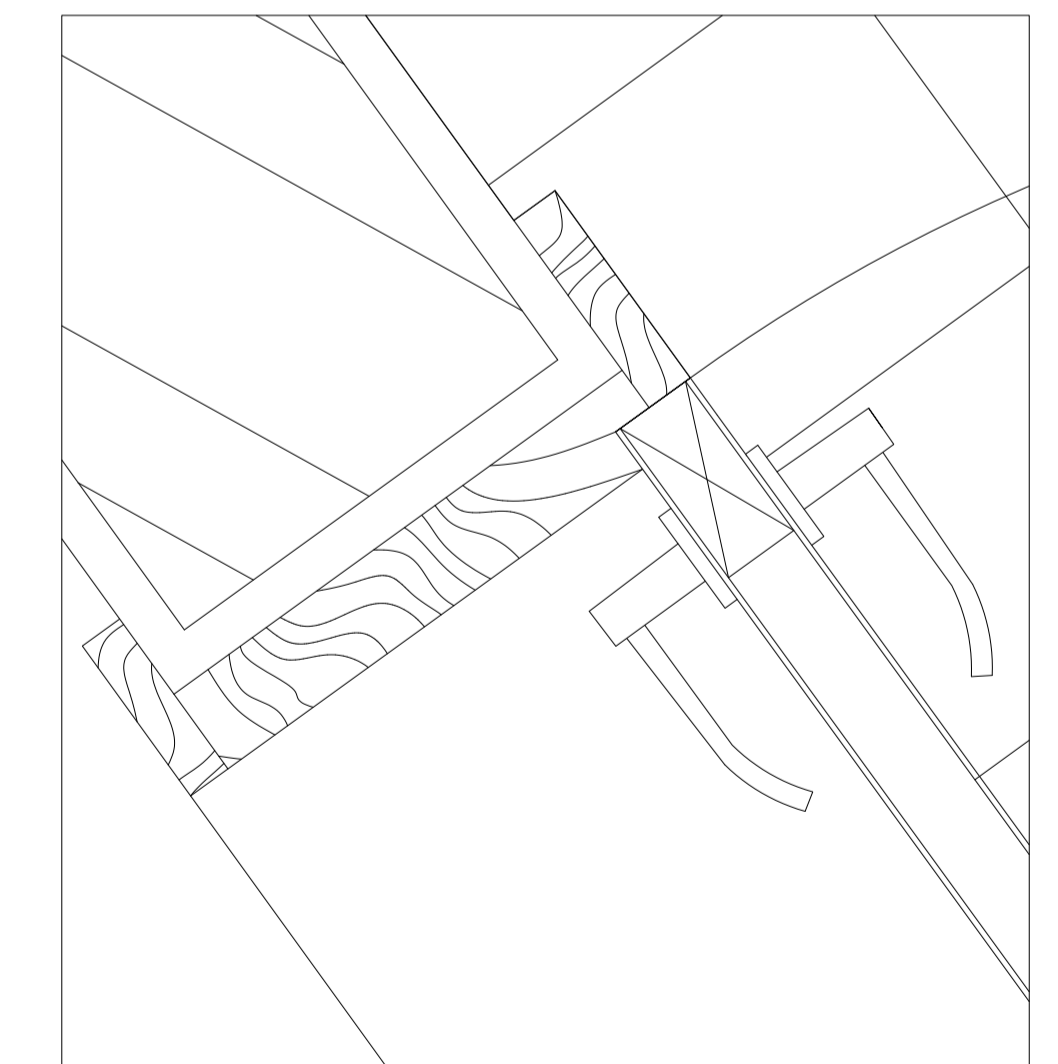

PORMENOR - PORTA 1:10

SOFIA MONTEIRO, ARQUITETA

CASA ANTÓNIO CARLOS SIZA

PROJETO DE EXECUÇÃO

15/10/2024

PLANTA E PORMENORES

PLANTA 1:100
PORMENORES 1:10 &
1:50