




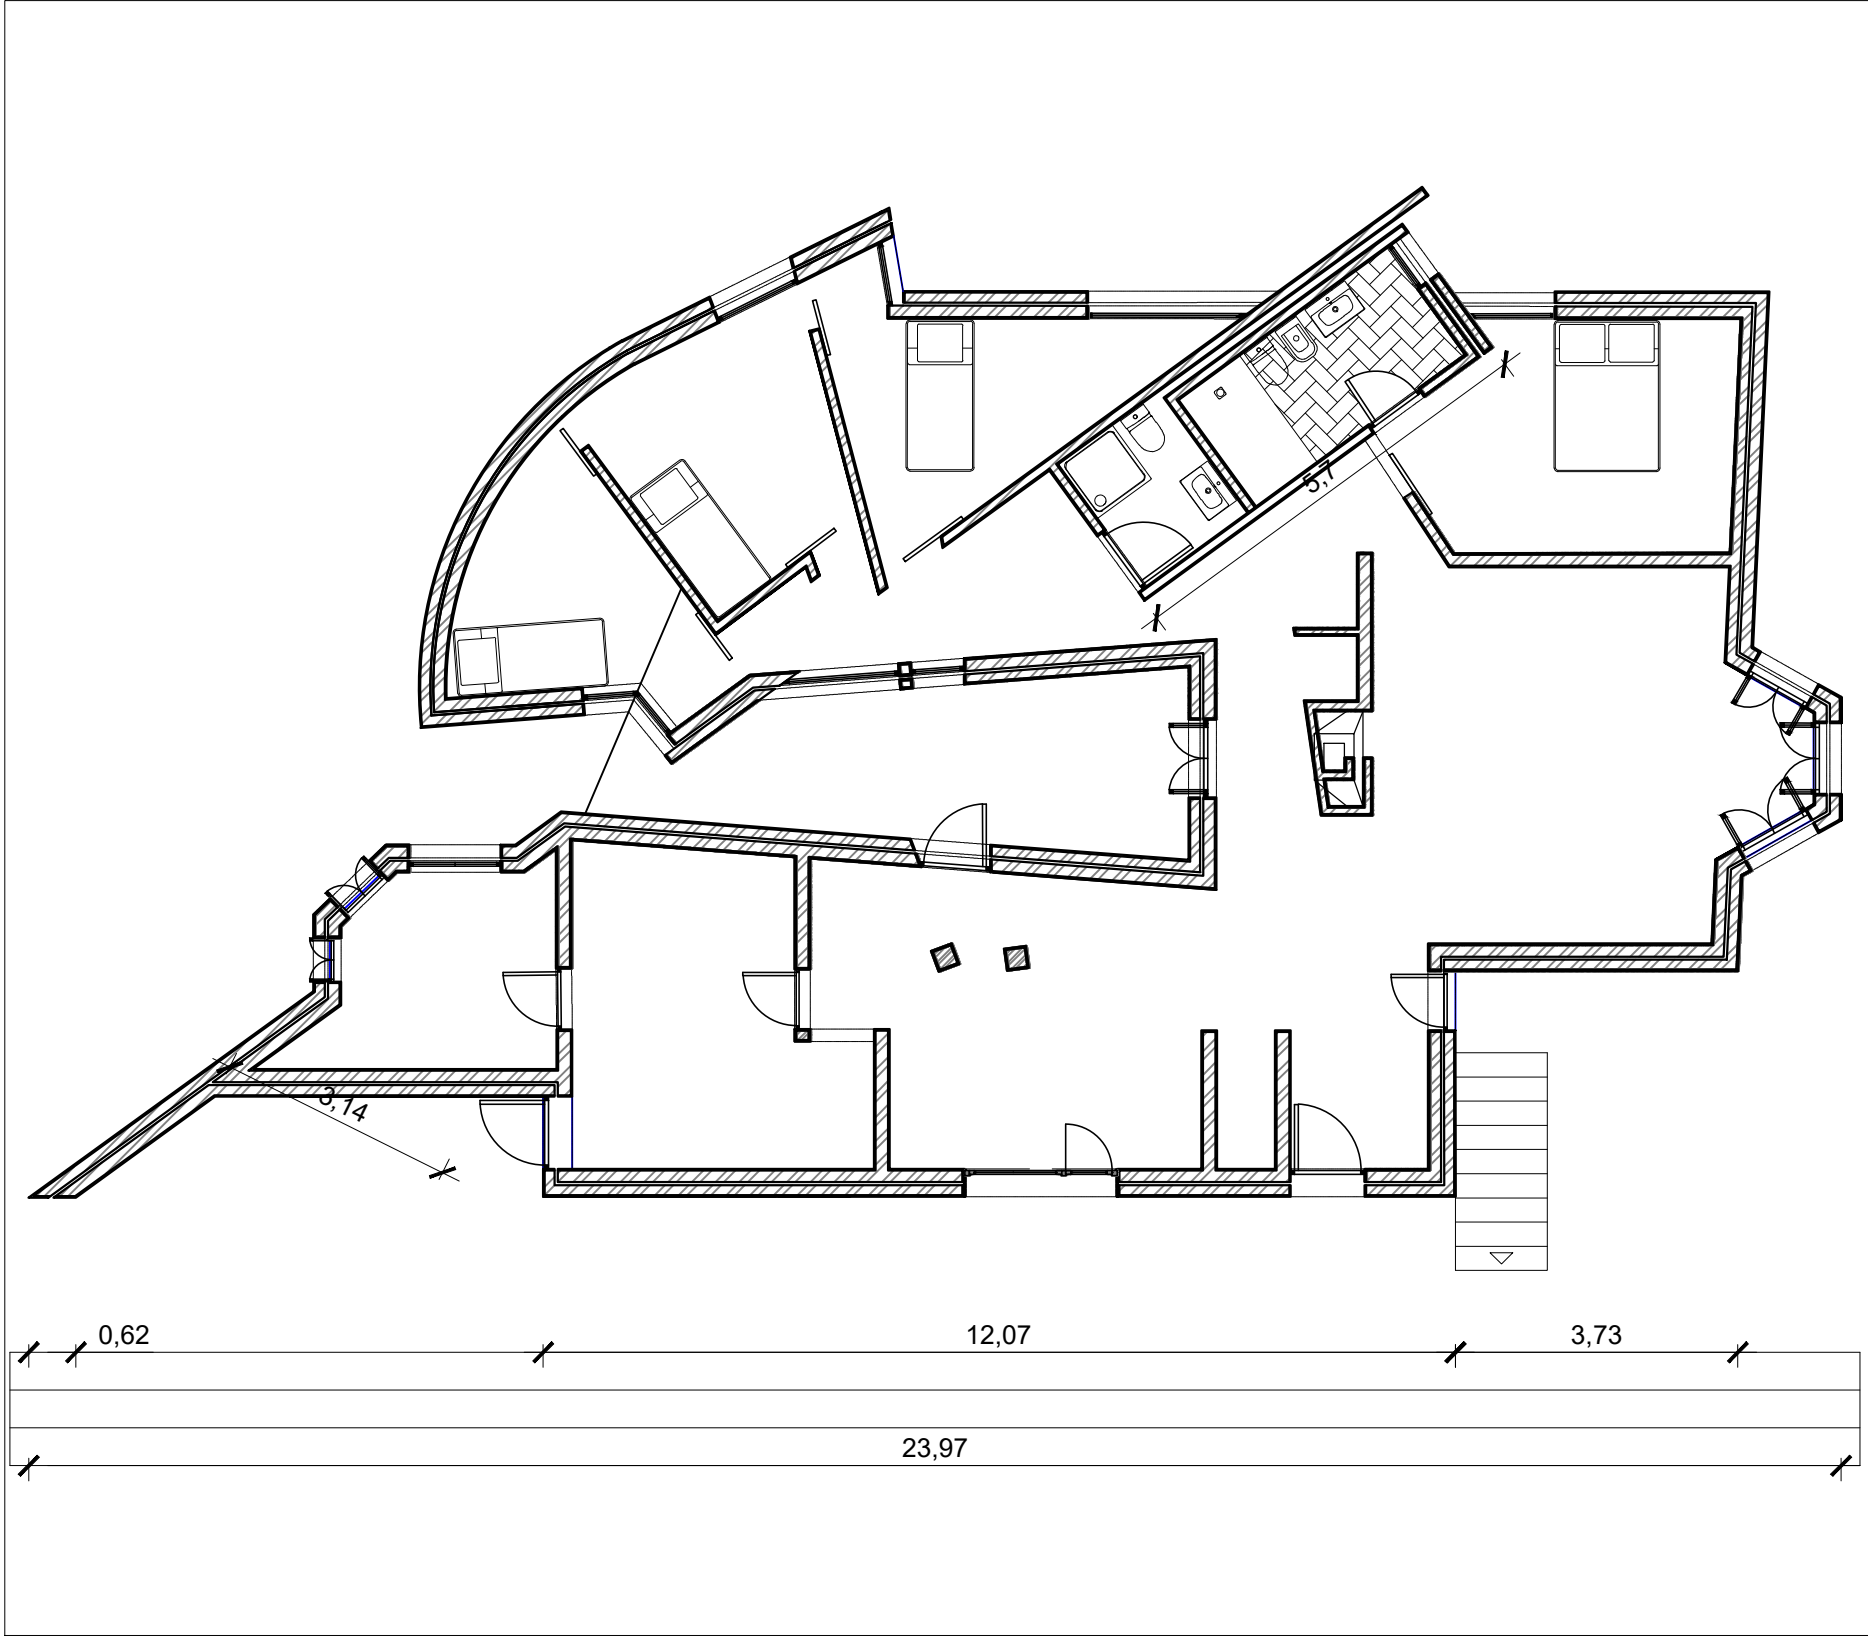

Planta 1/100

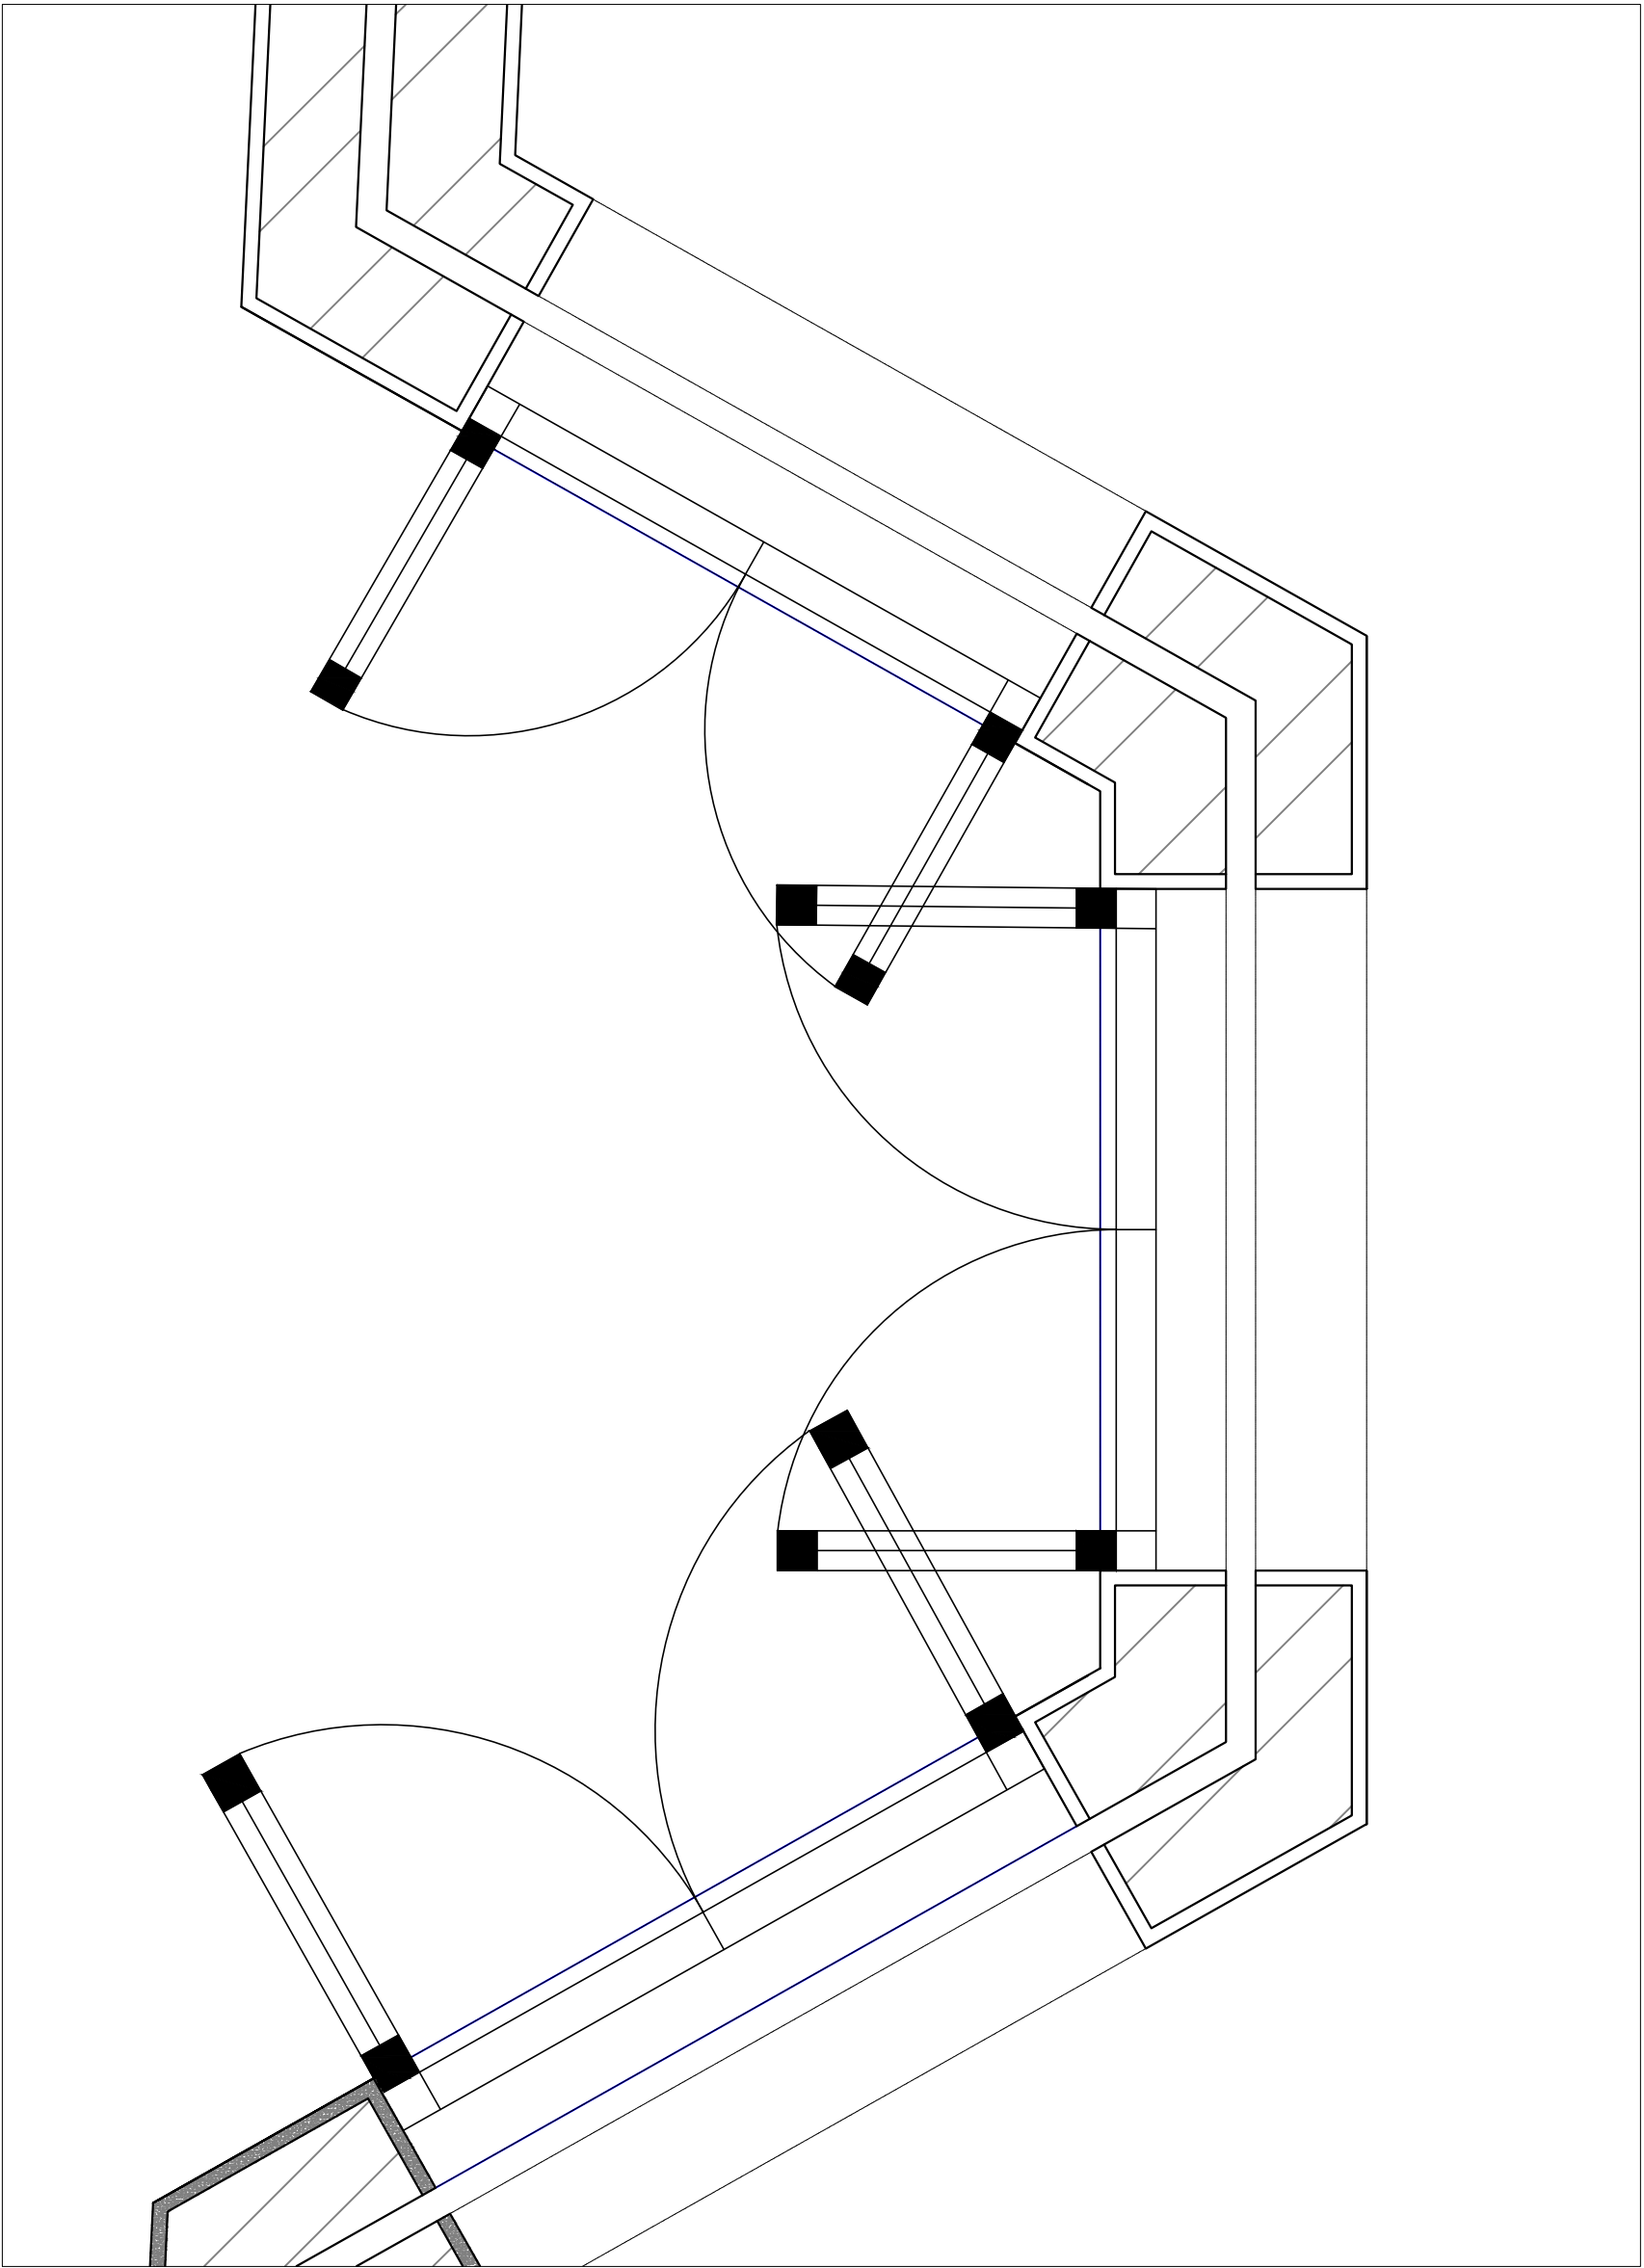

Detalhe 1/10

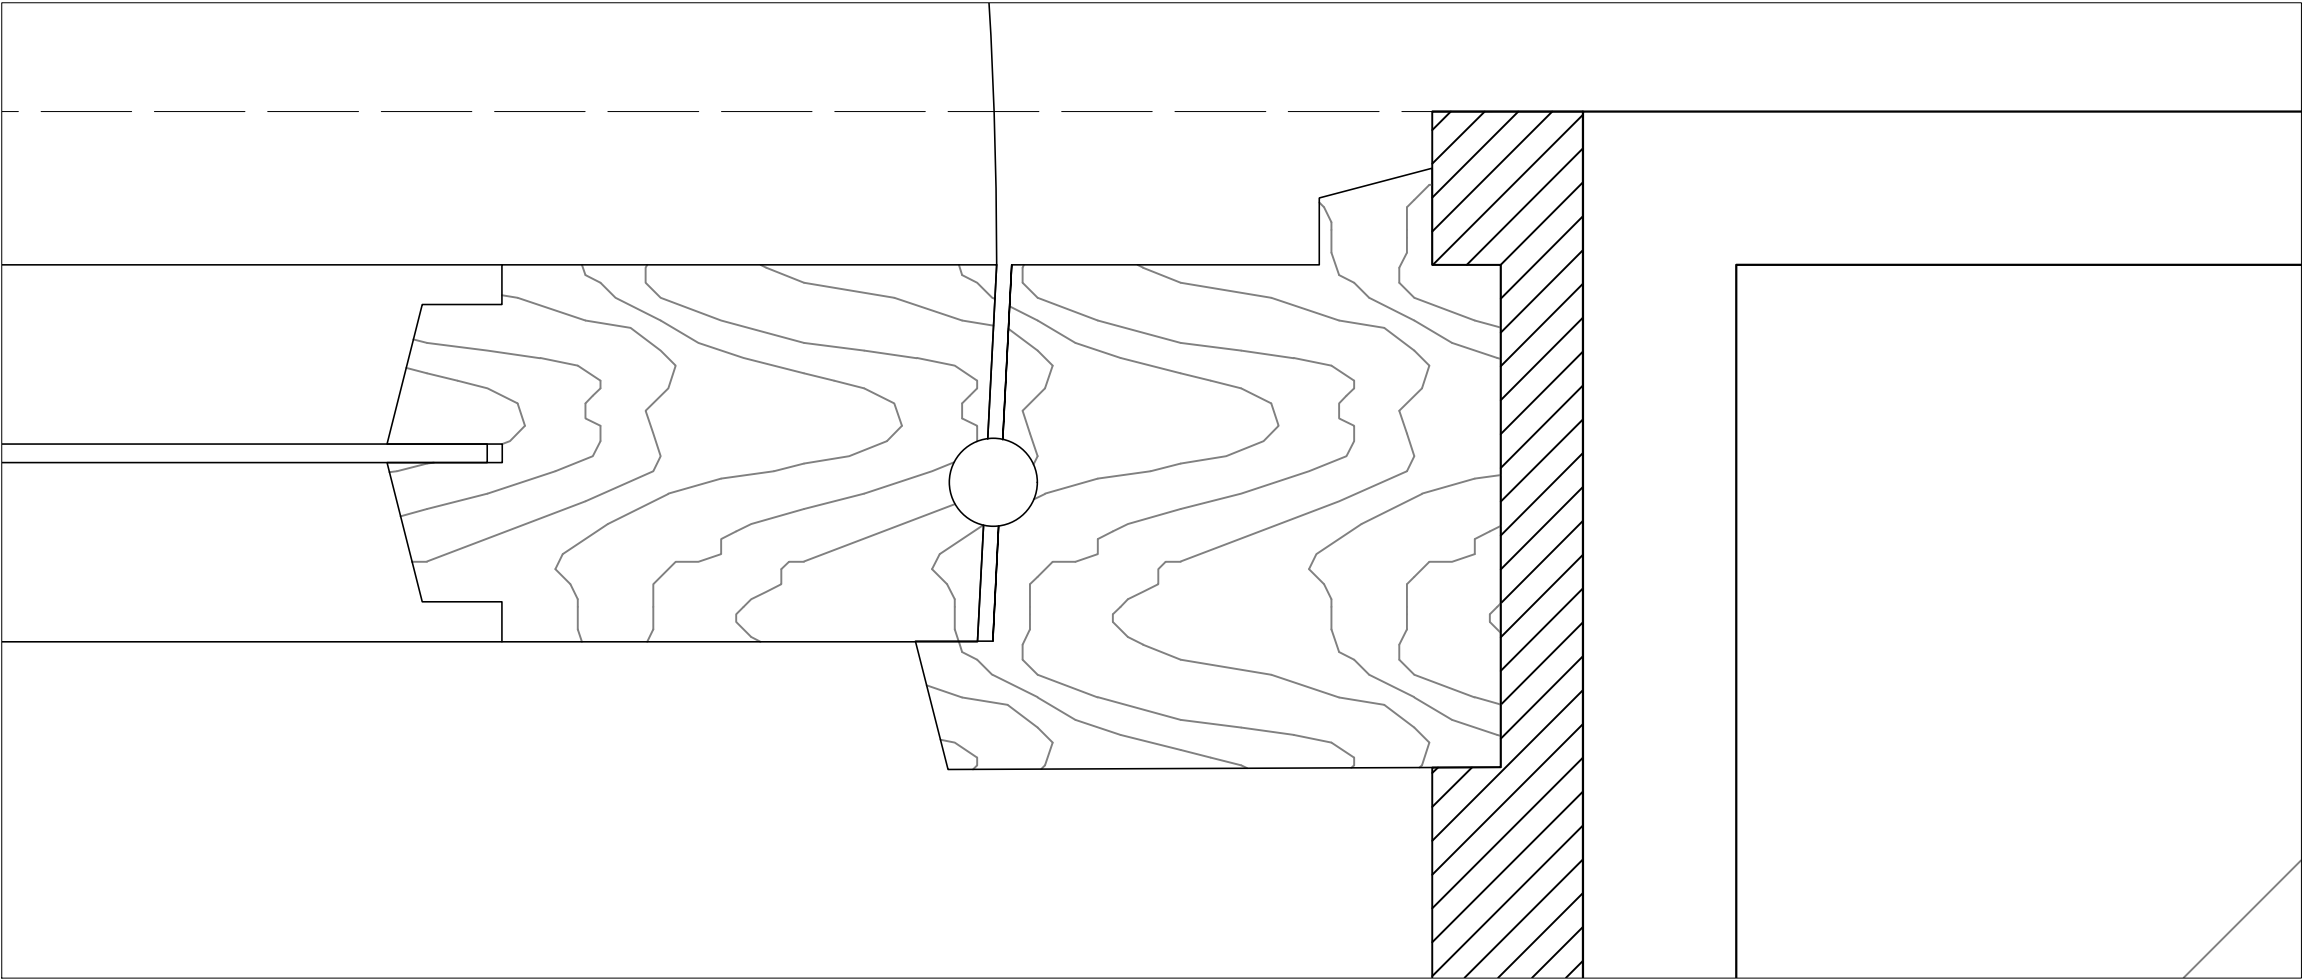

Detalhe 1/1