




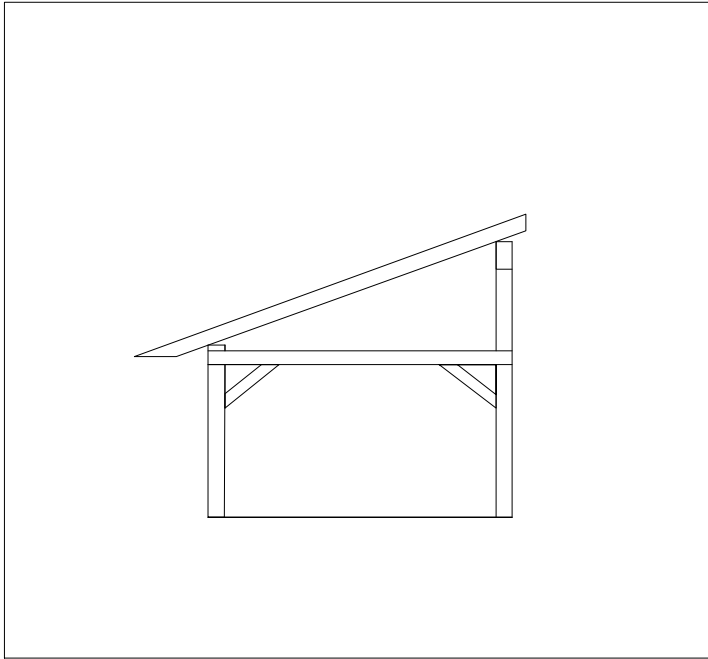

Alcado escala 1:100

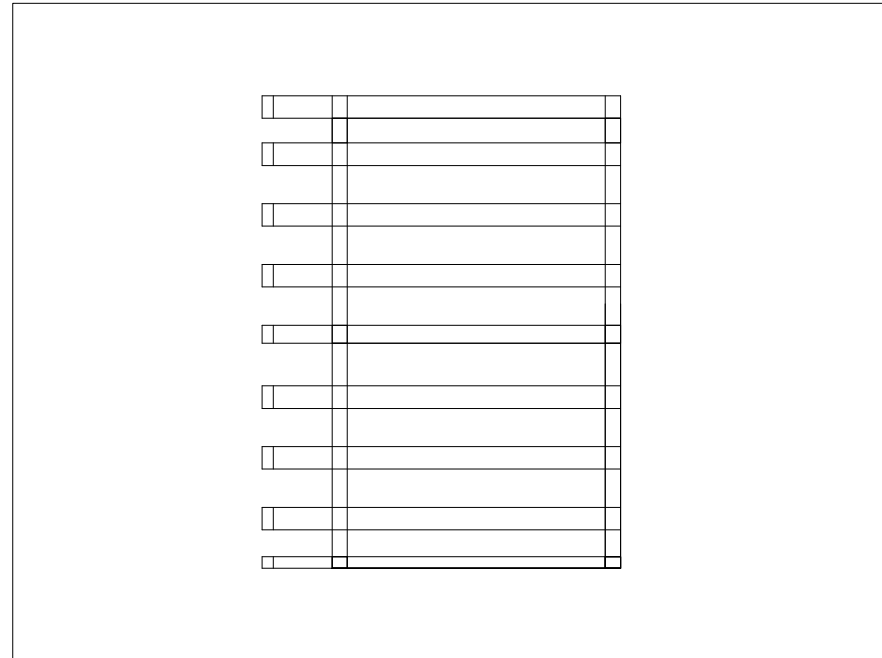

planta escala 1:100

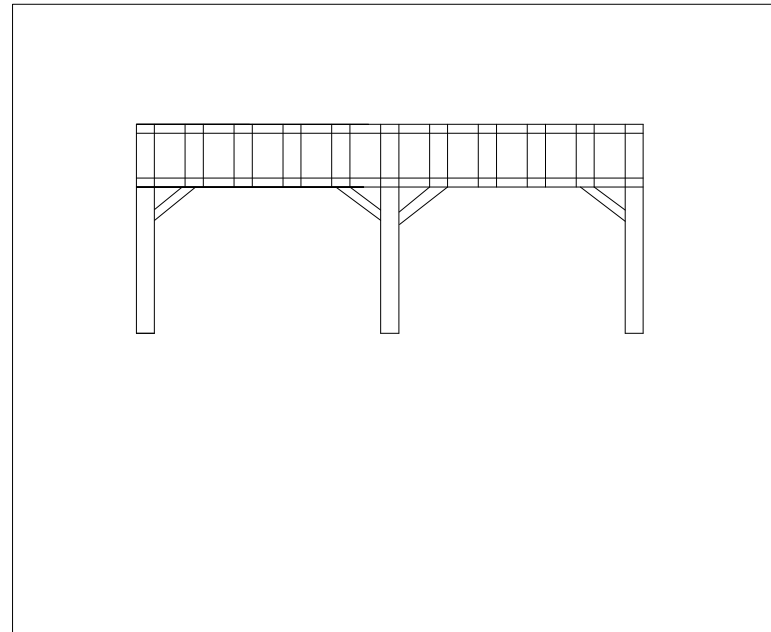

Alcado 2 Escala 1:100