

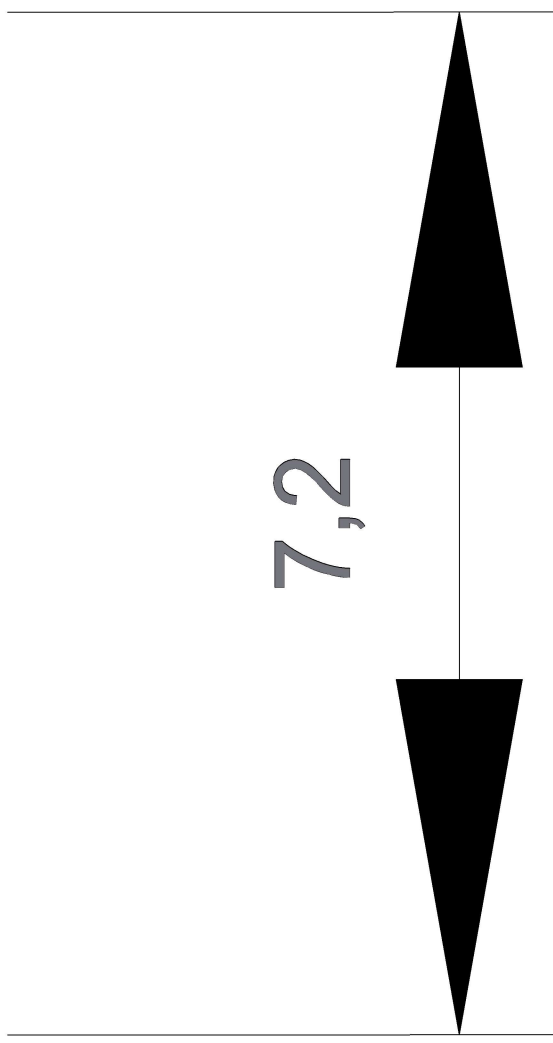
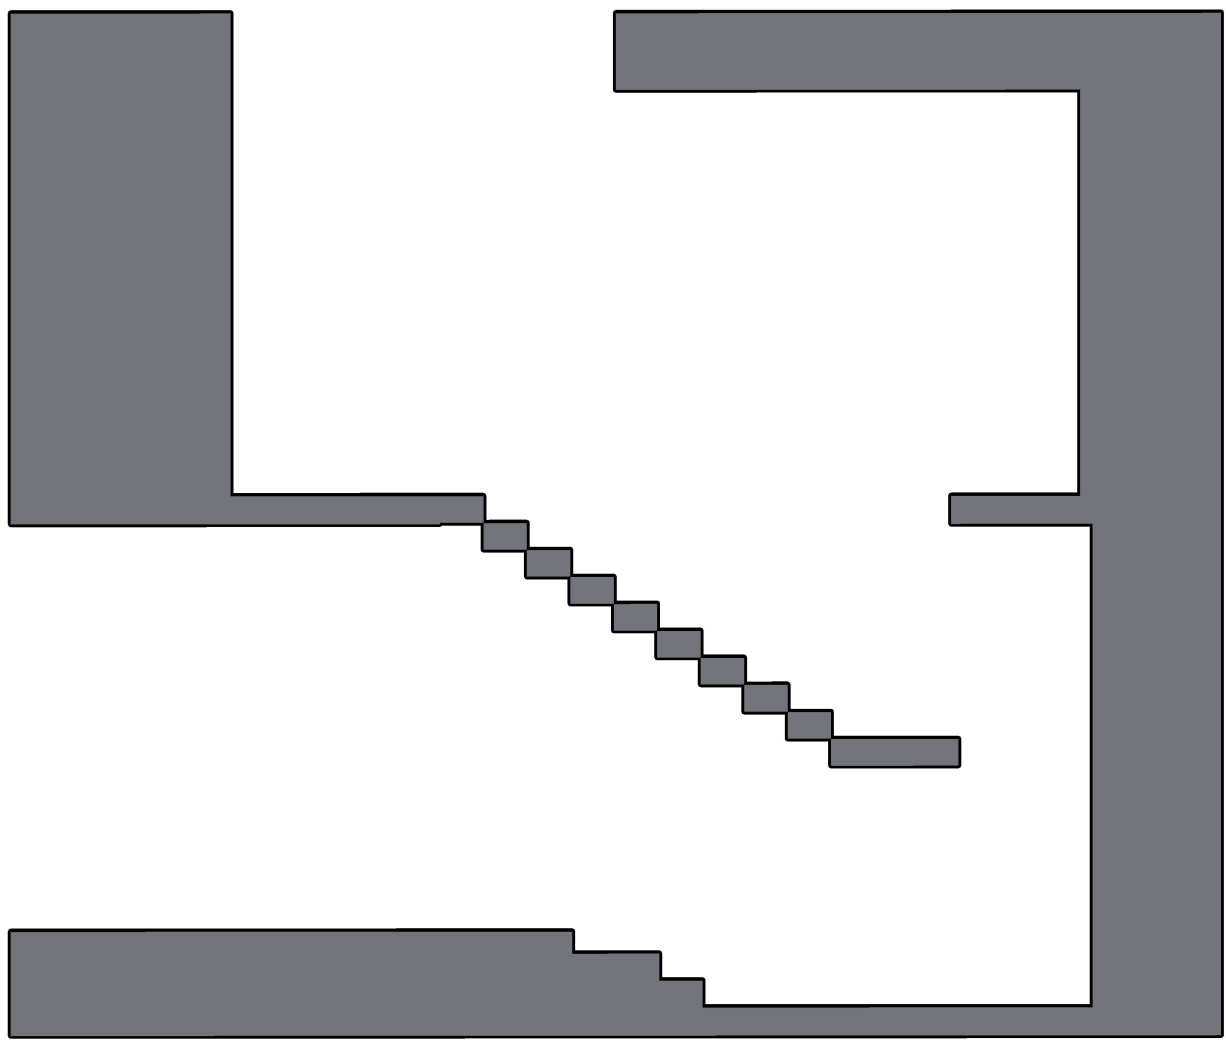


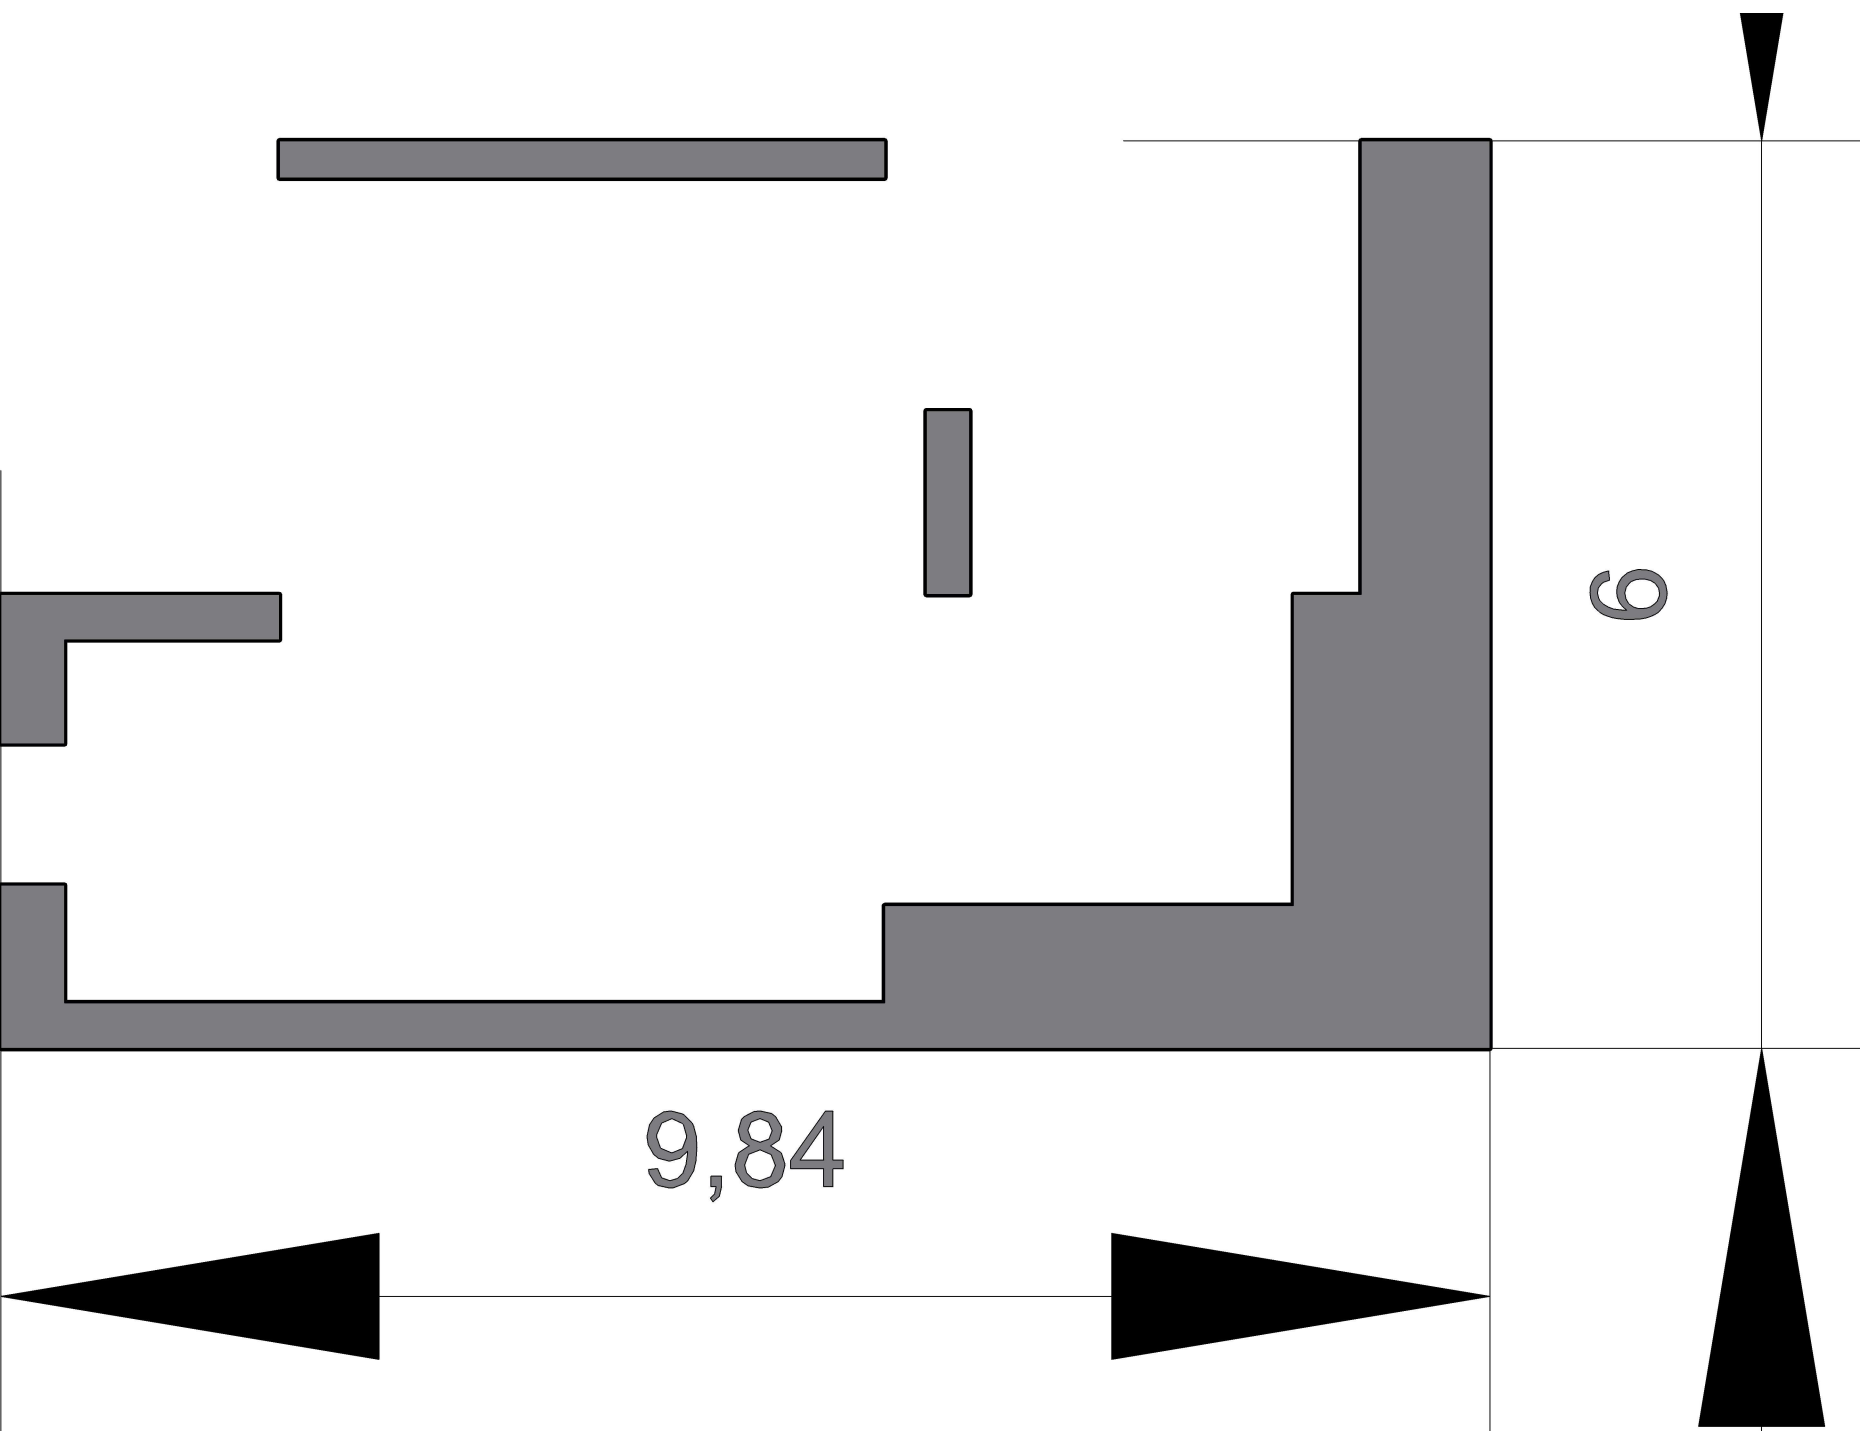


corte 1

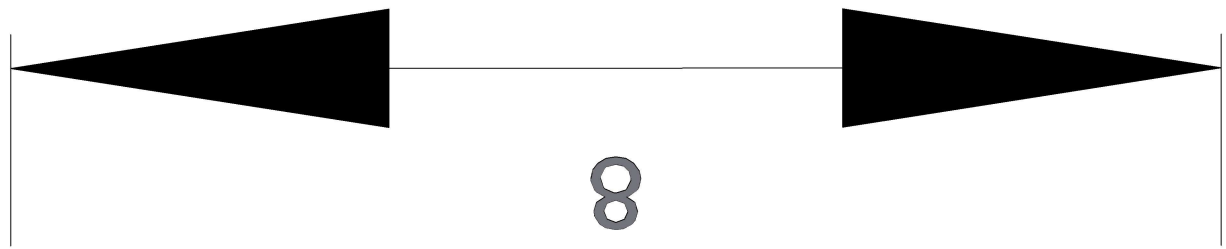

6

9,84

planta

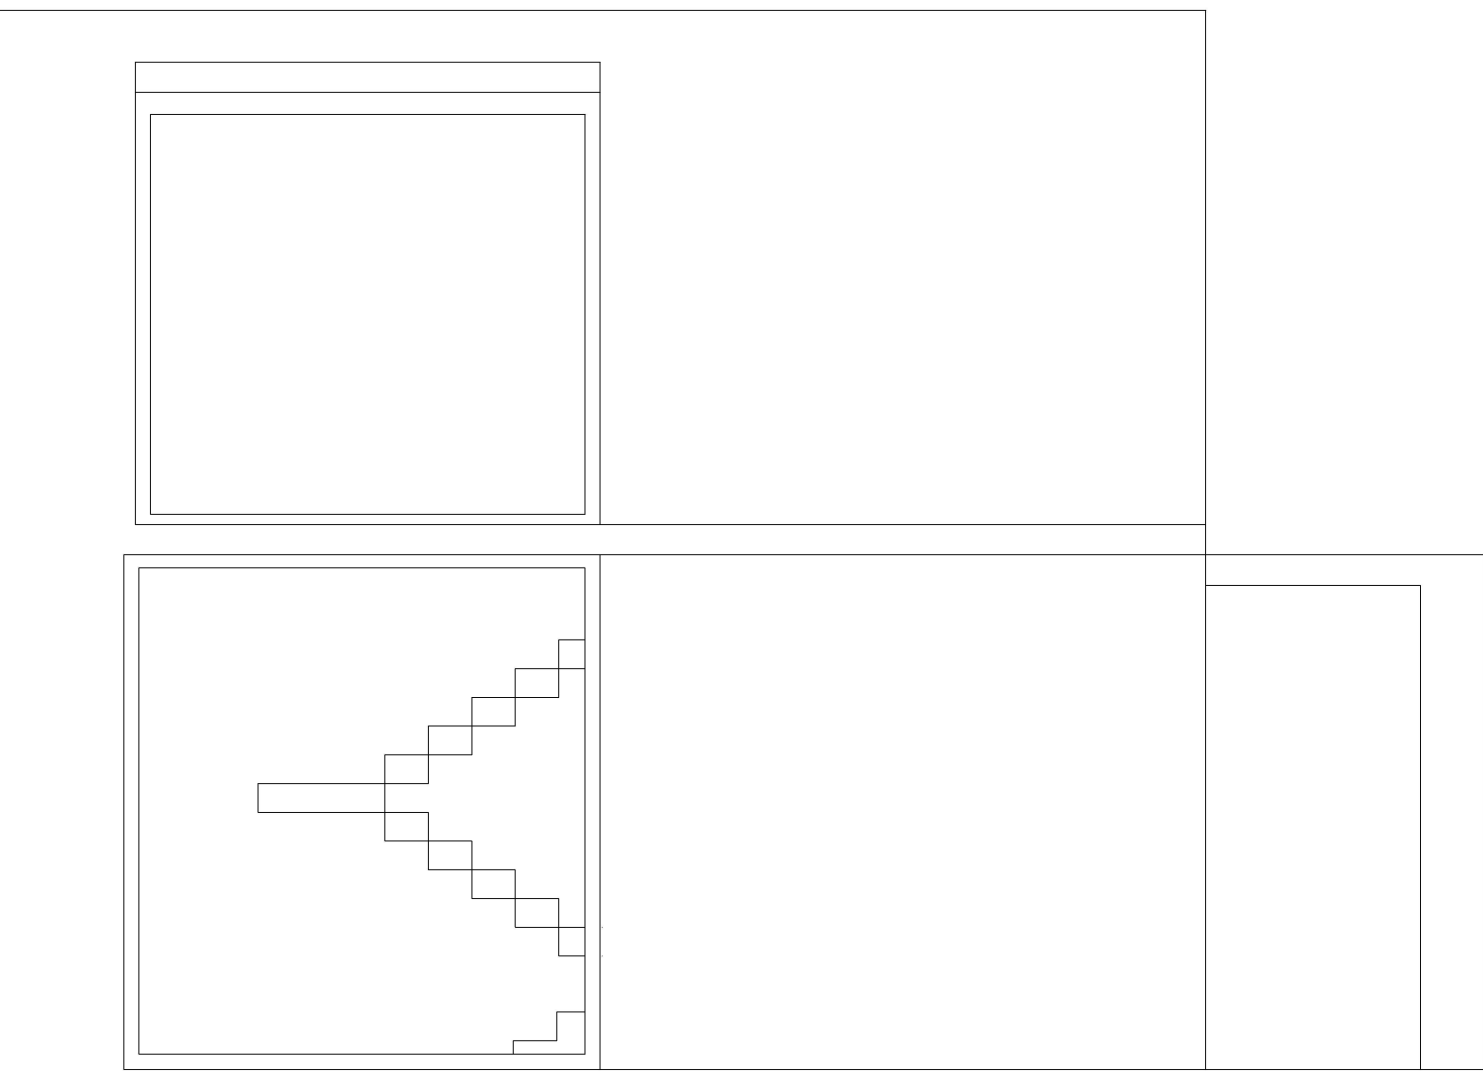

alcado 1