
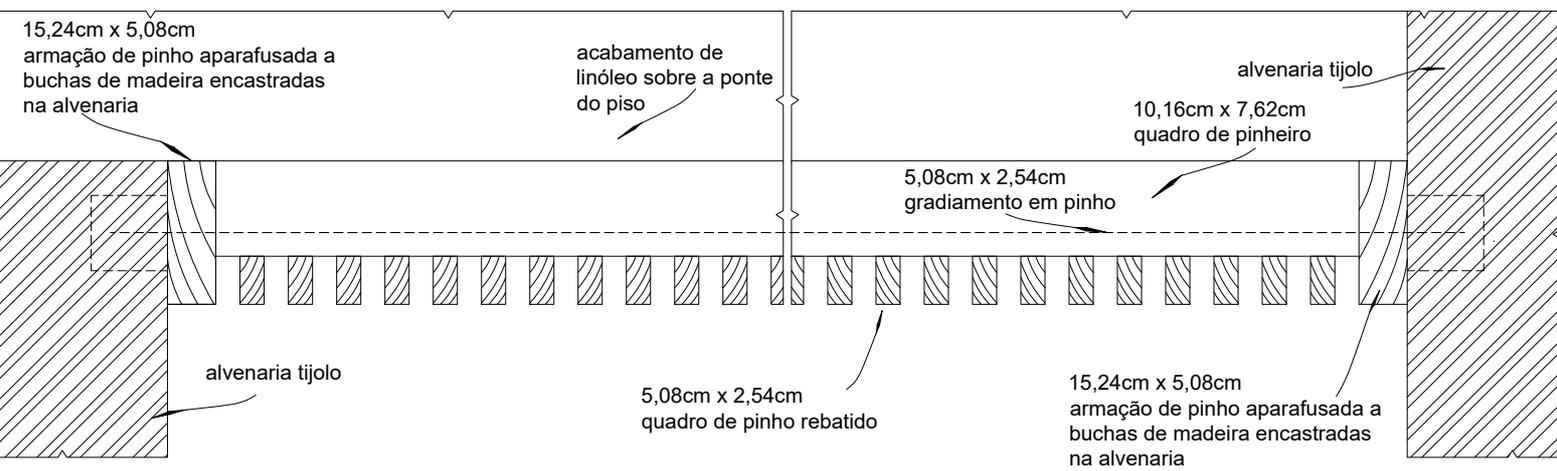


VARANDAS

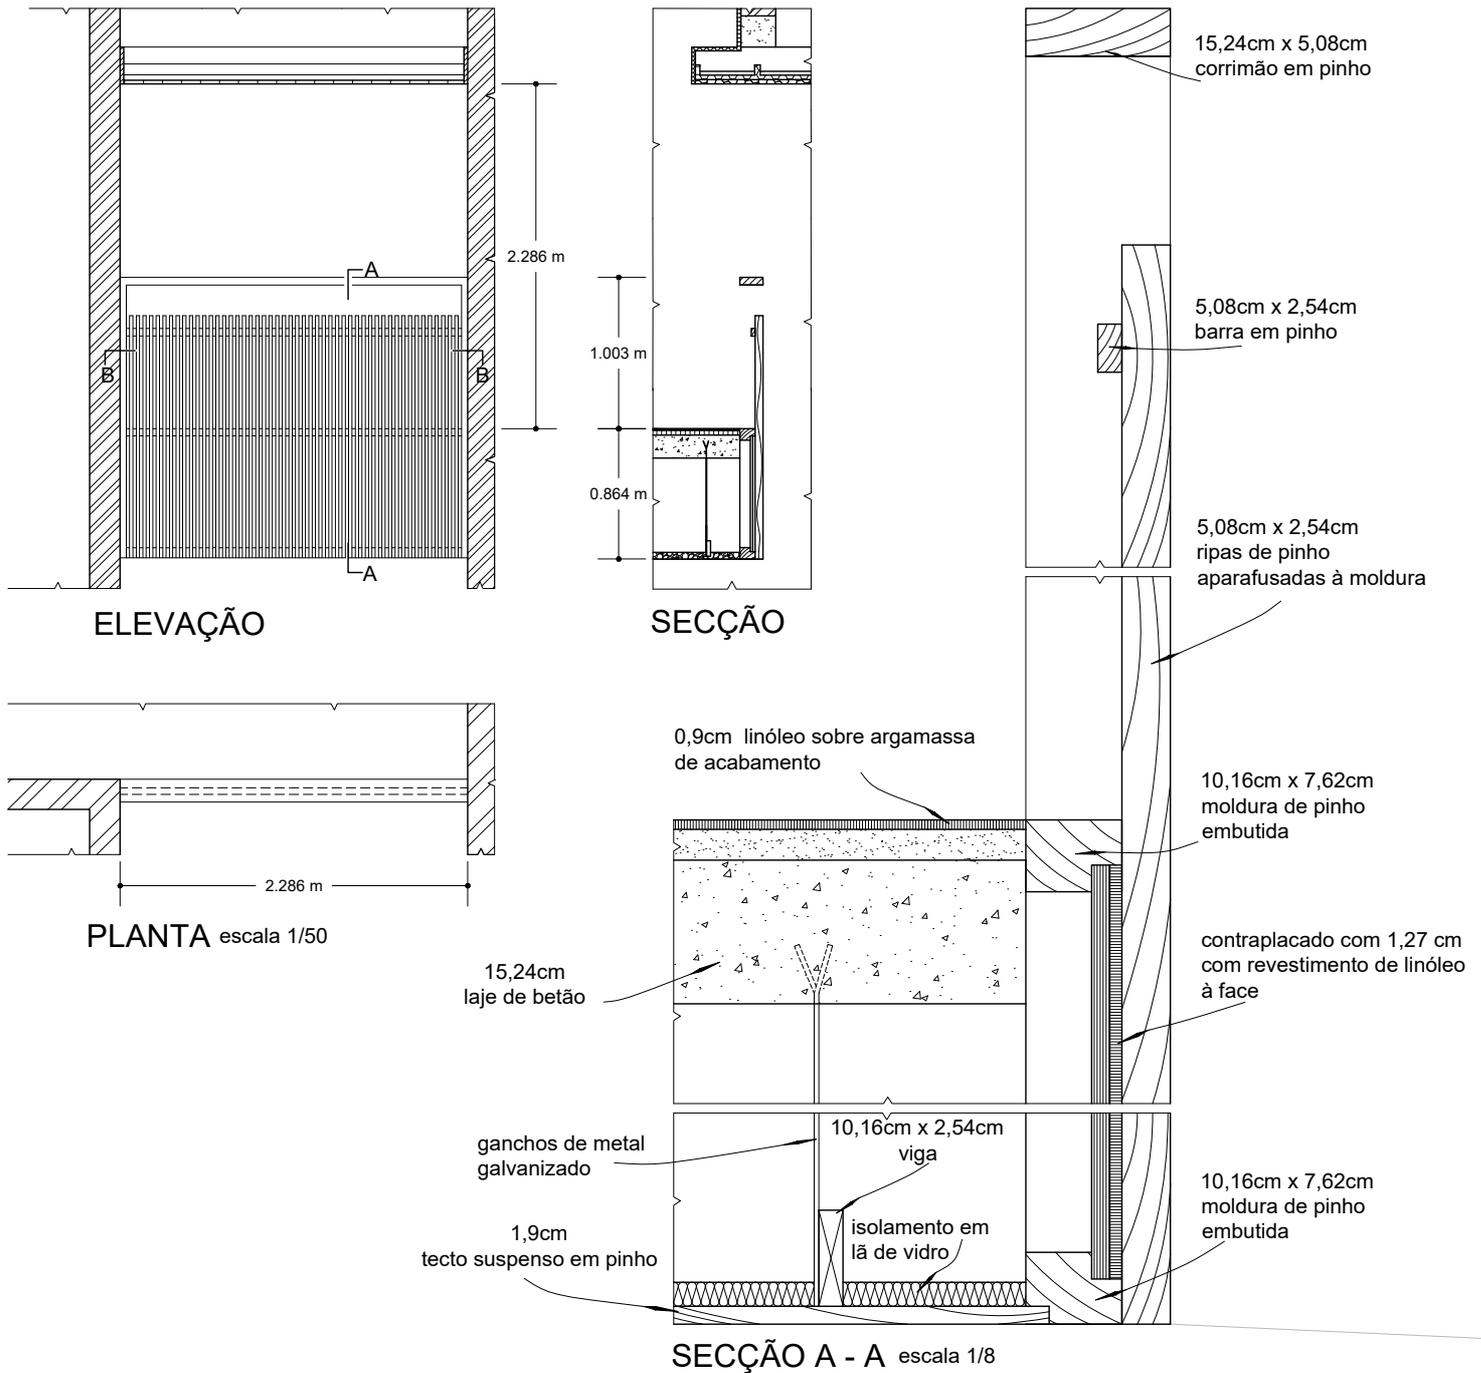

nota: as dimensões da figura em cm são aproximadas