


CASA DO MINHO, RAUL LINO



9. CASA NUMA TERRA-DE-ÁGUAS NO MINHO. (Cf. figs. 10 e 10a)

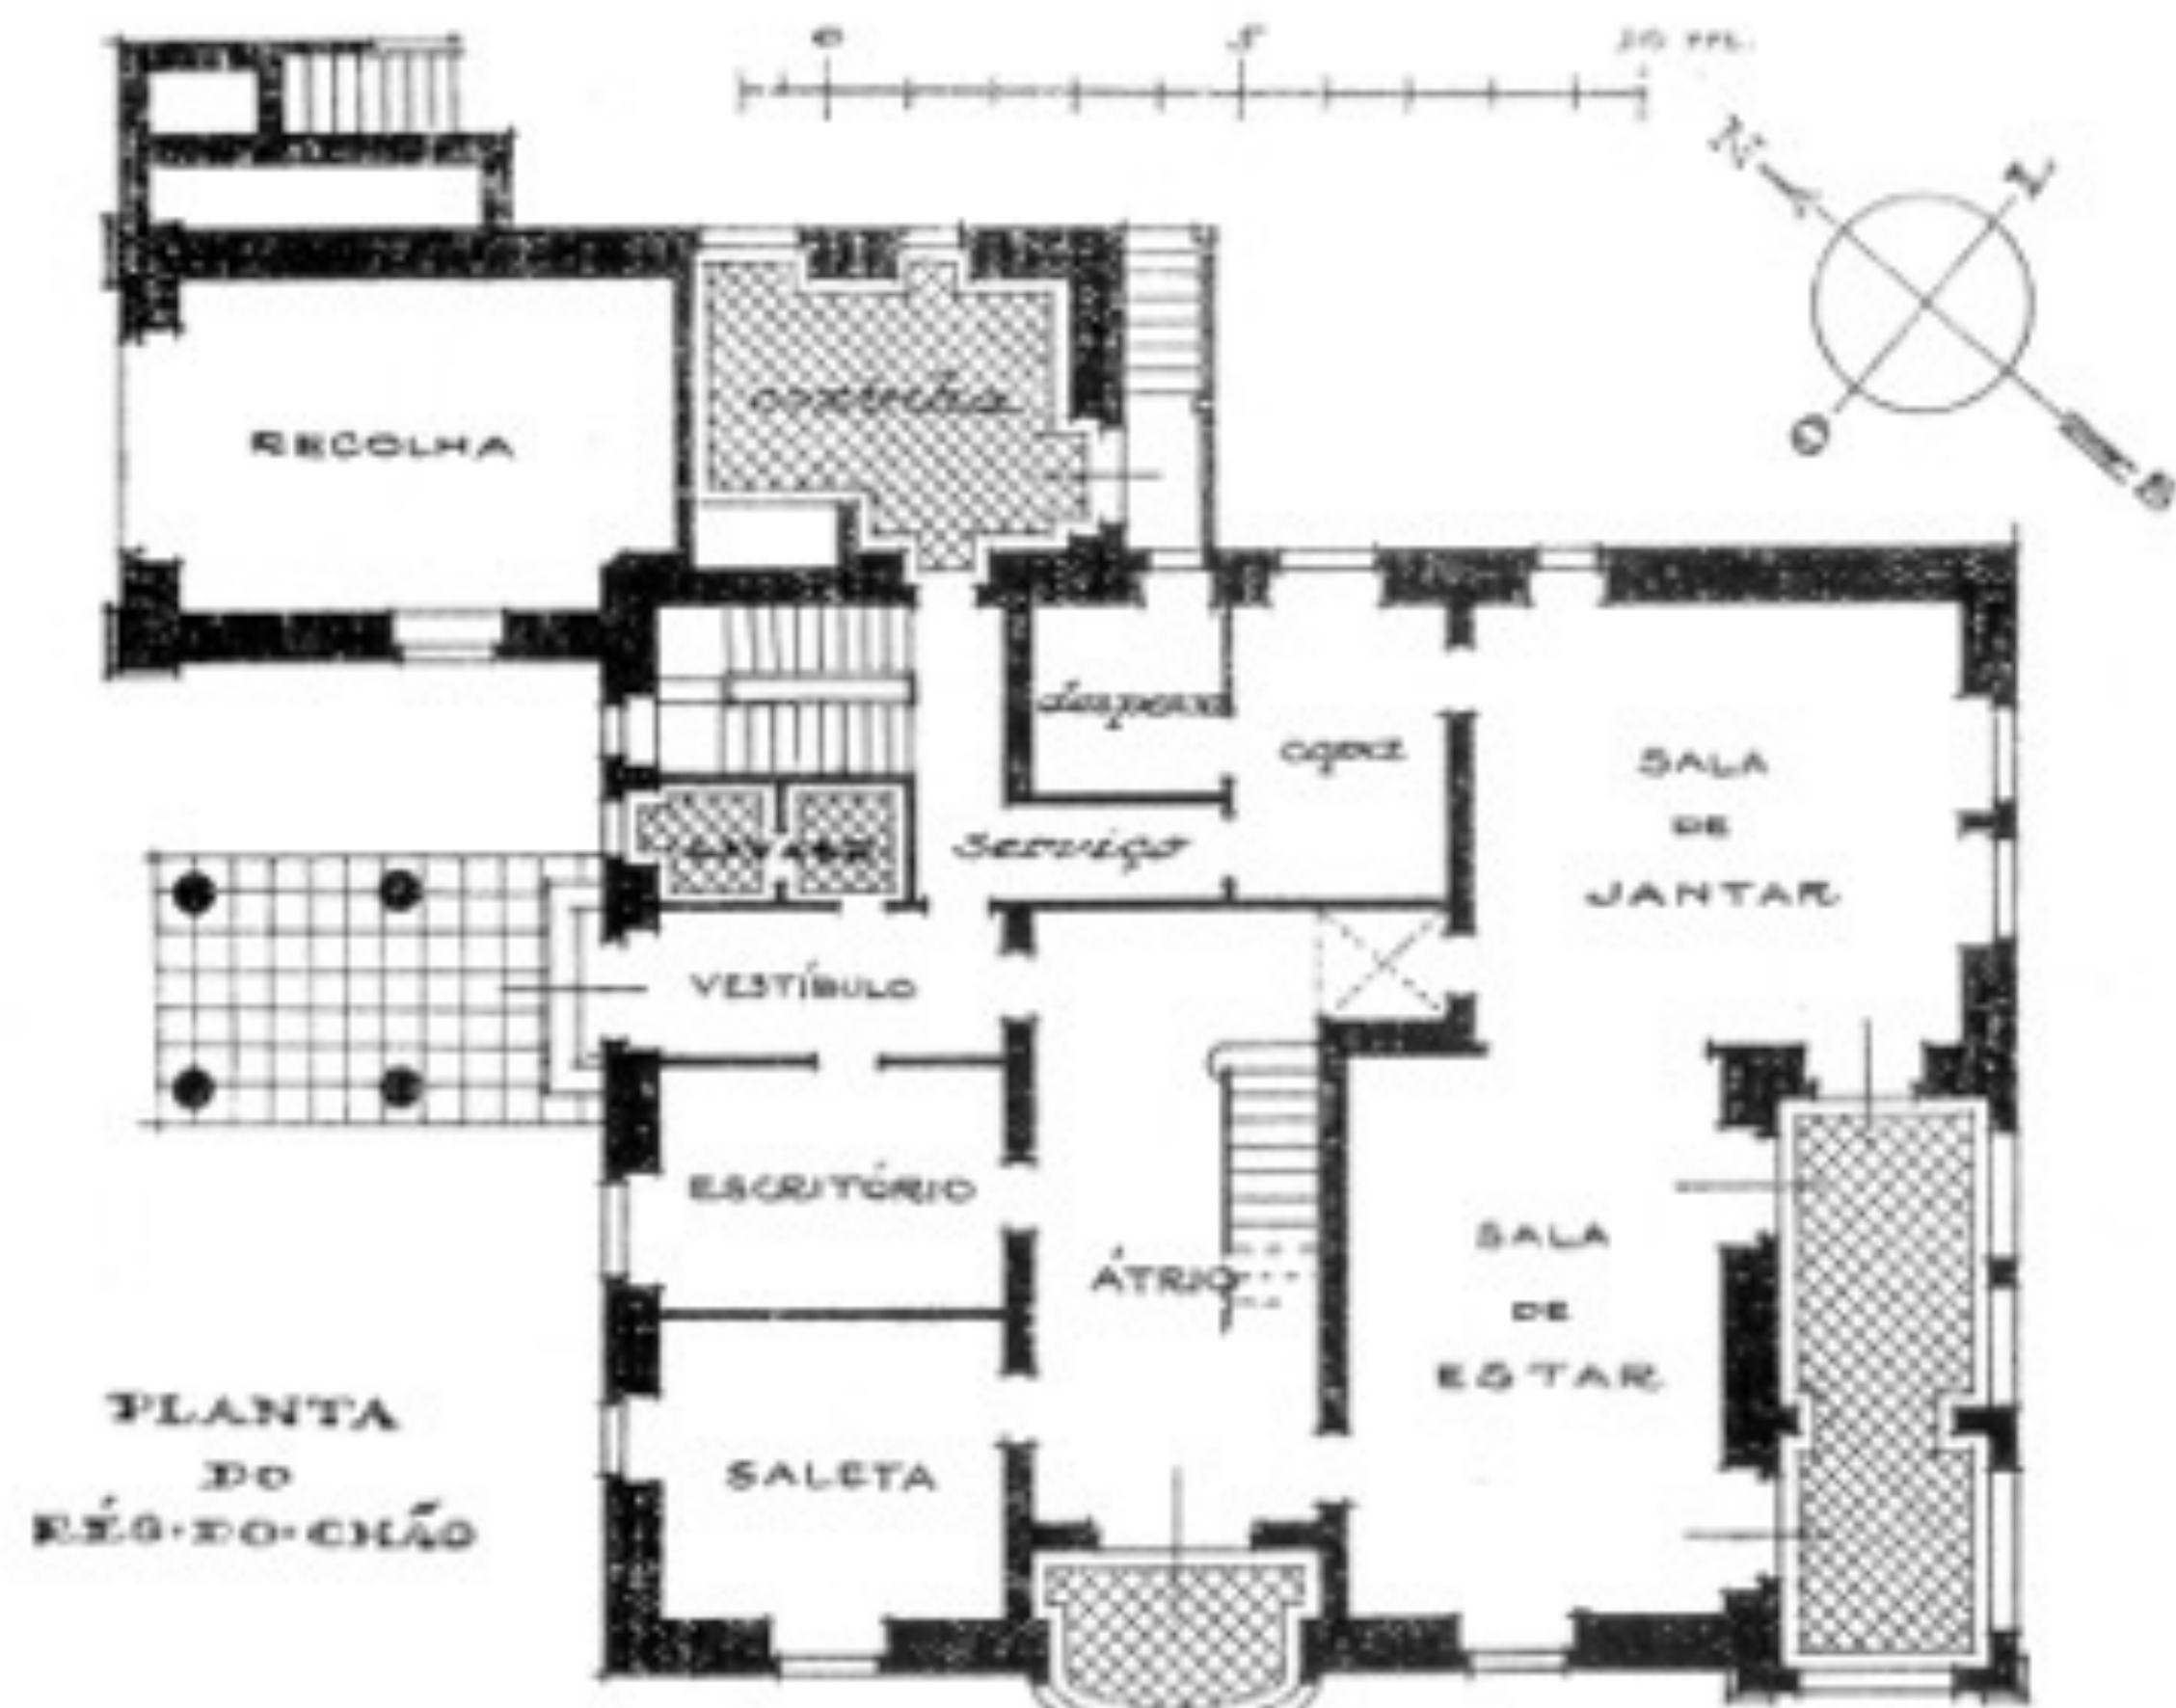

10. CASA NUMA TERRA-DE-ÁGUAS NO MINHO. (Cf. figs. 9 e 10a)

