


SANTA MARTA PADDLE SURF

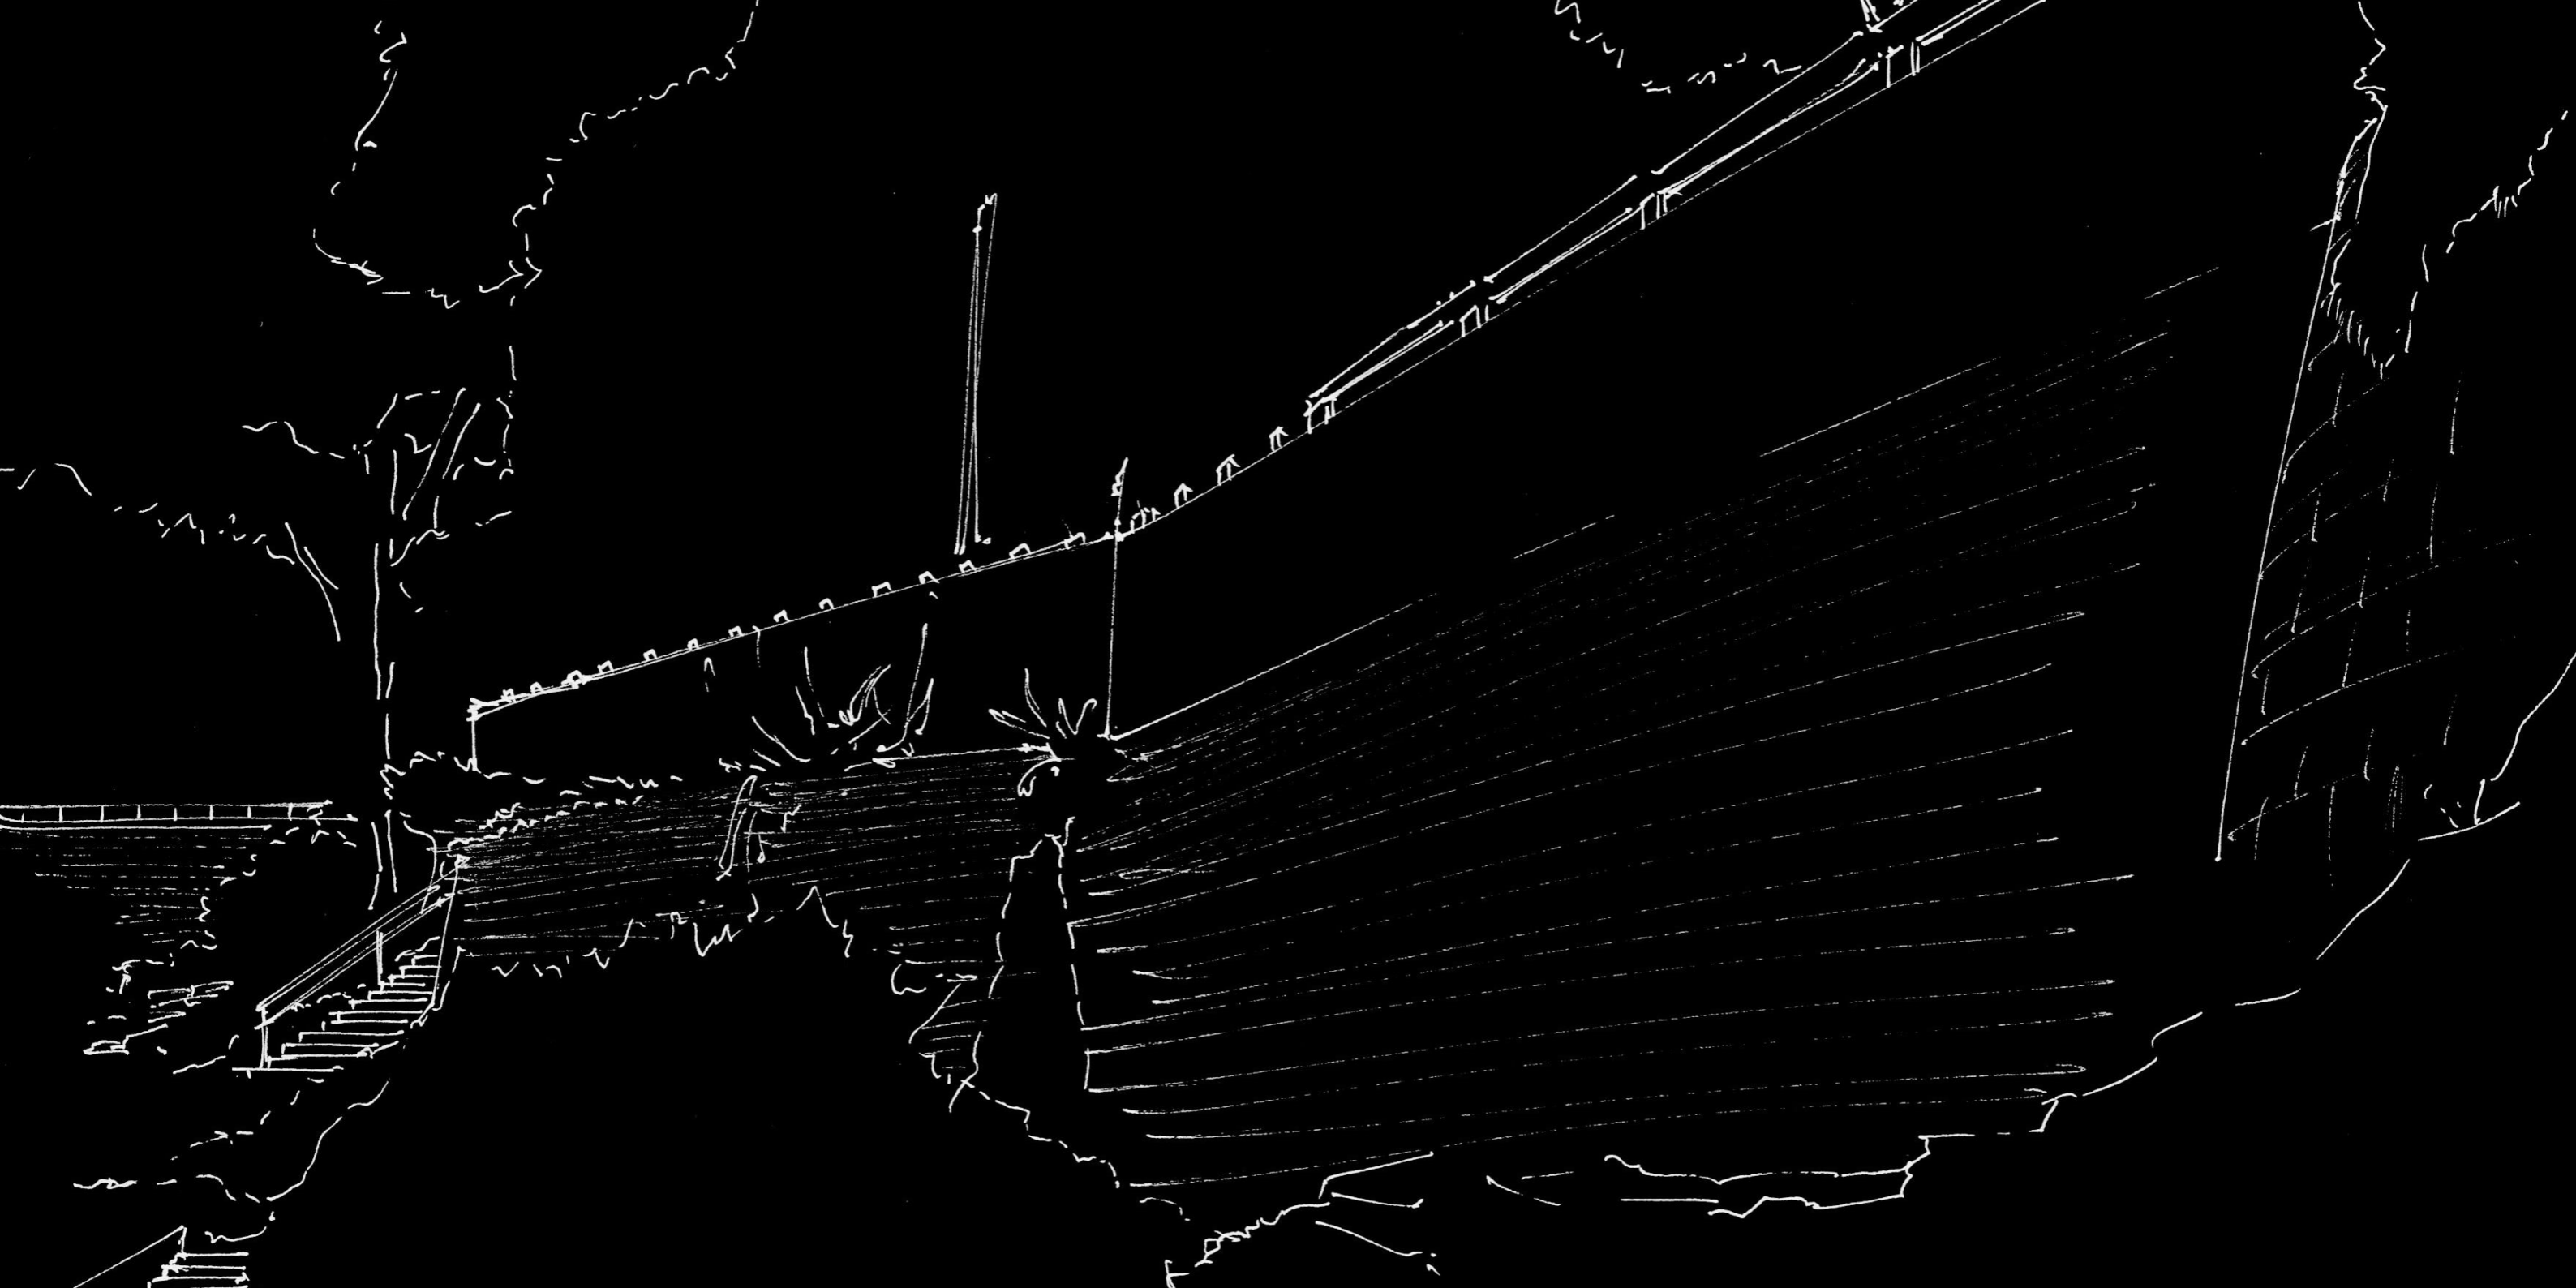












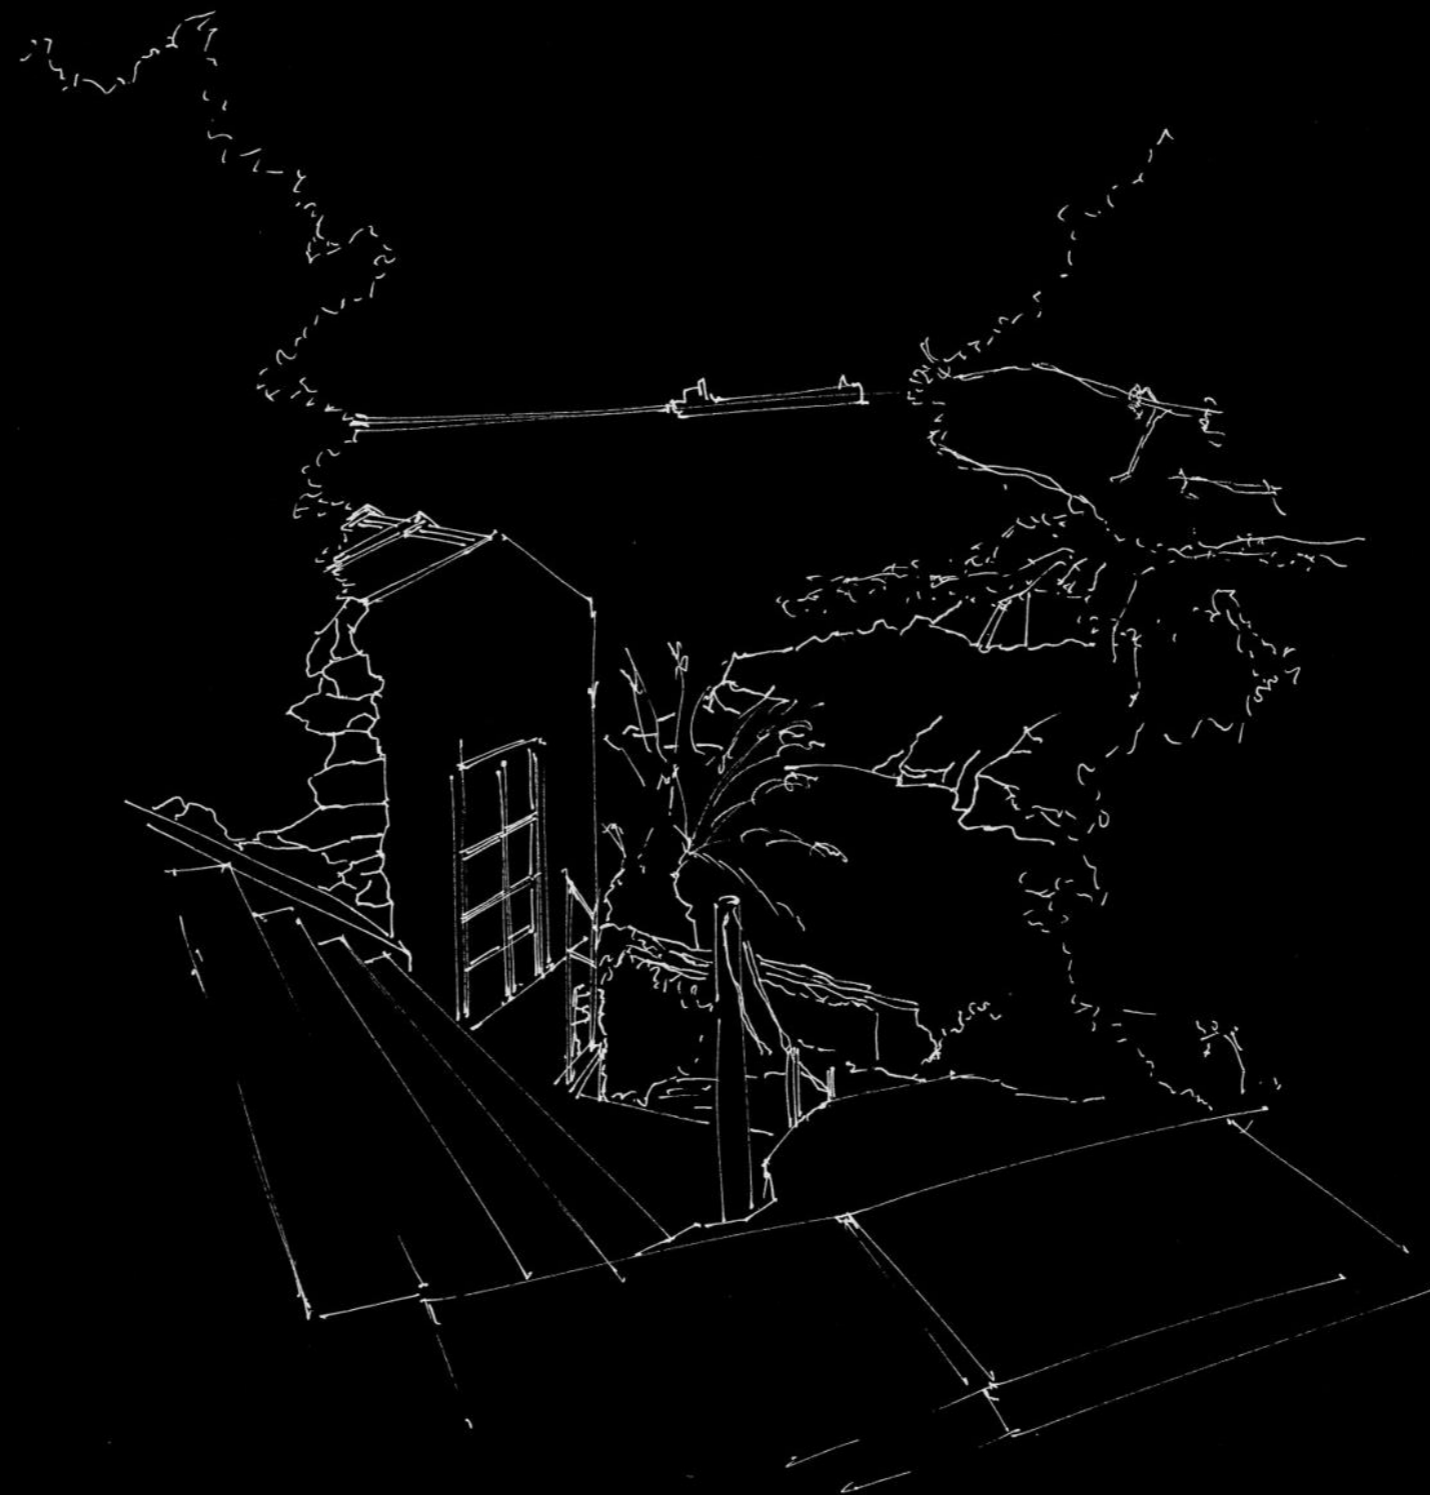













Planta + Cortes 1:500

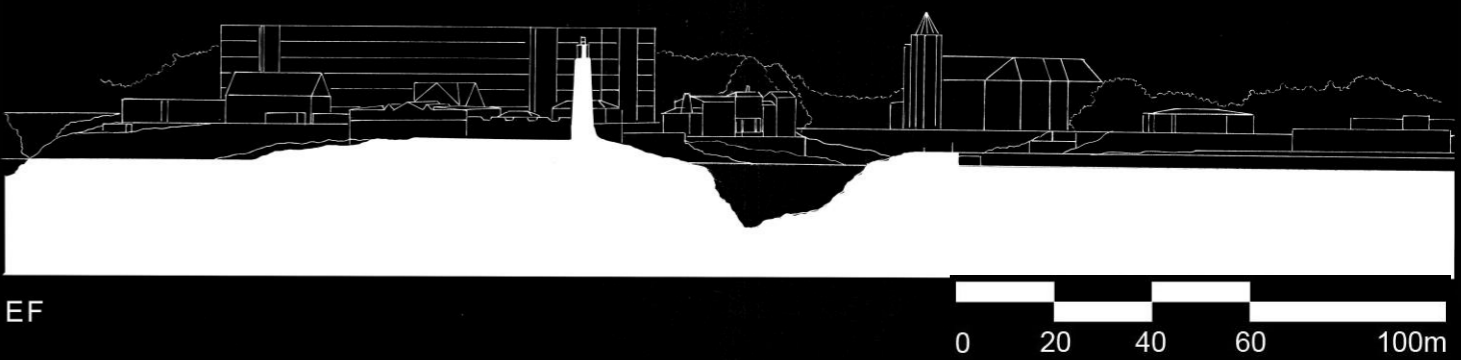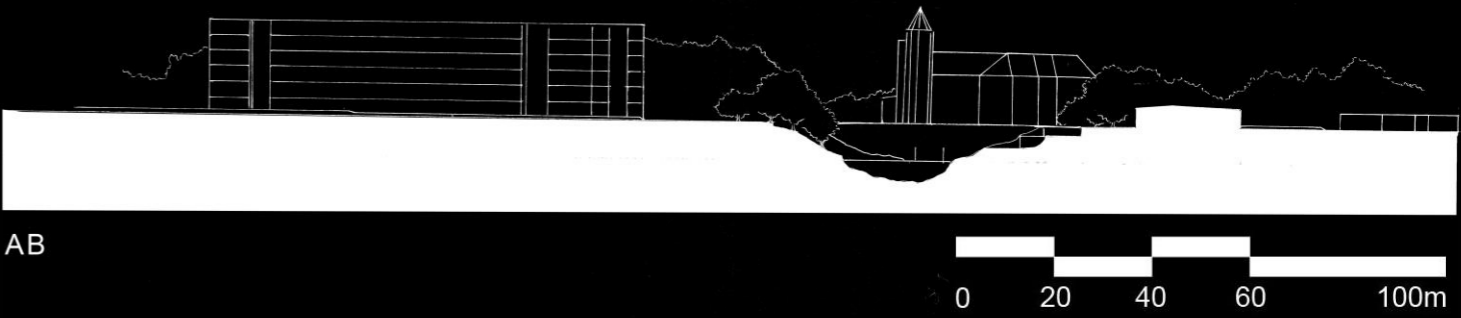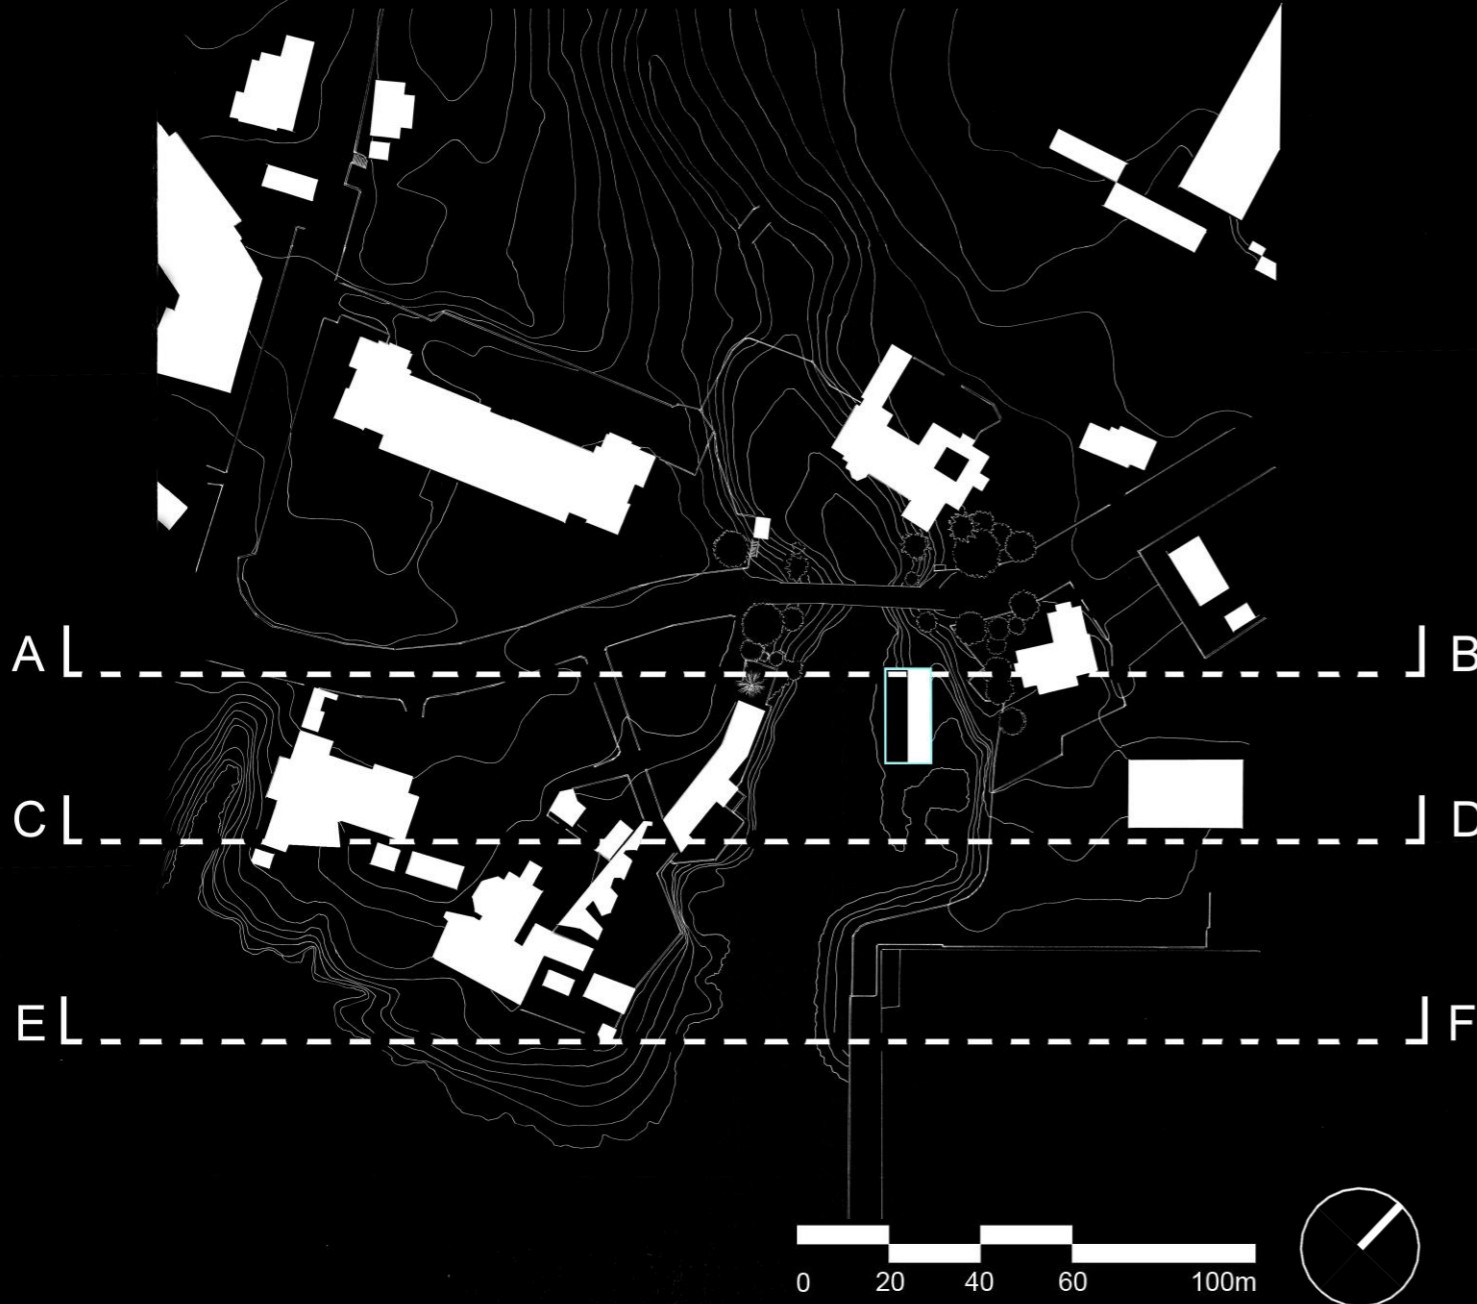


Maquete 1:500 – Vista Nascente

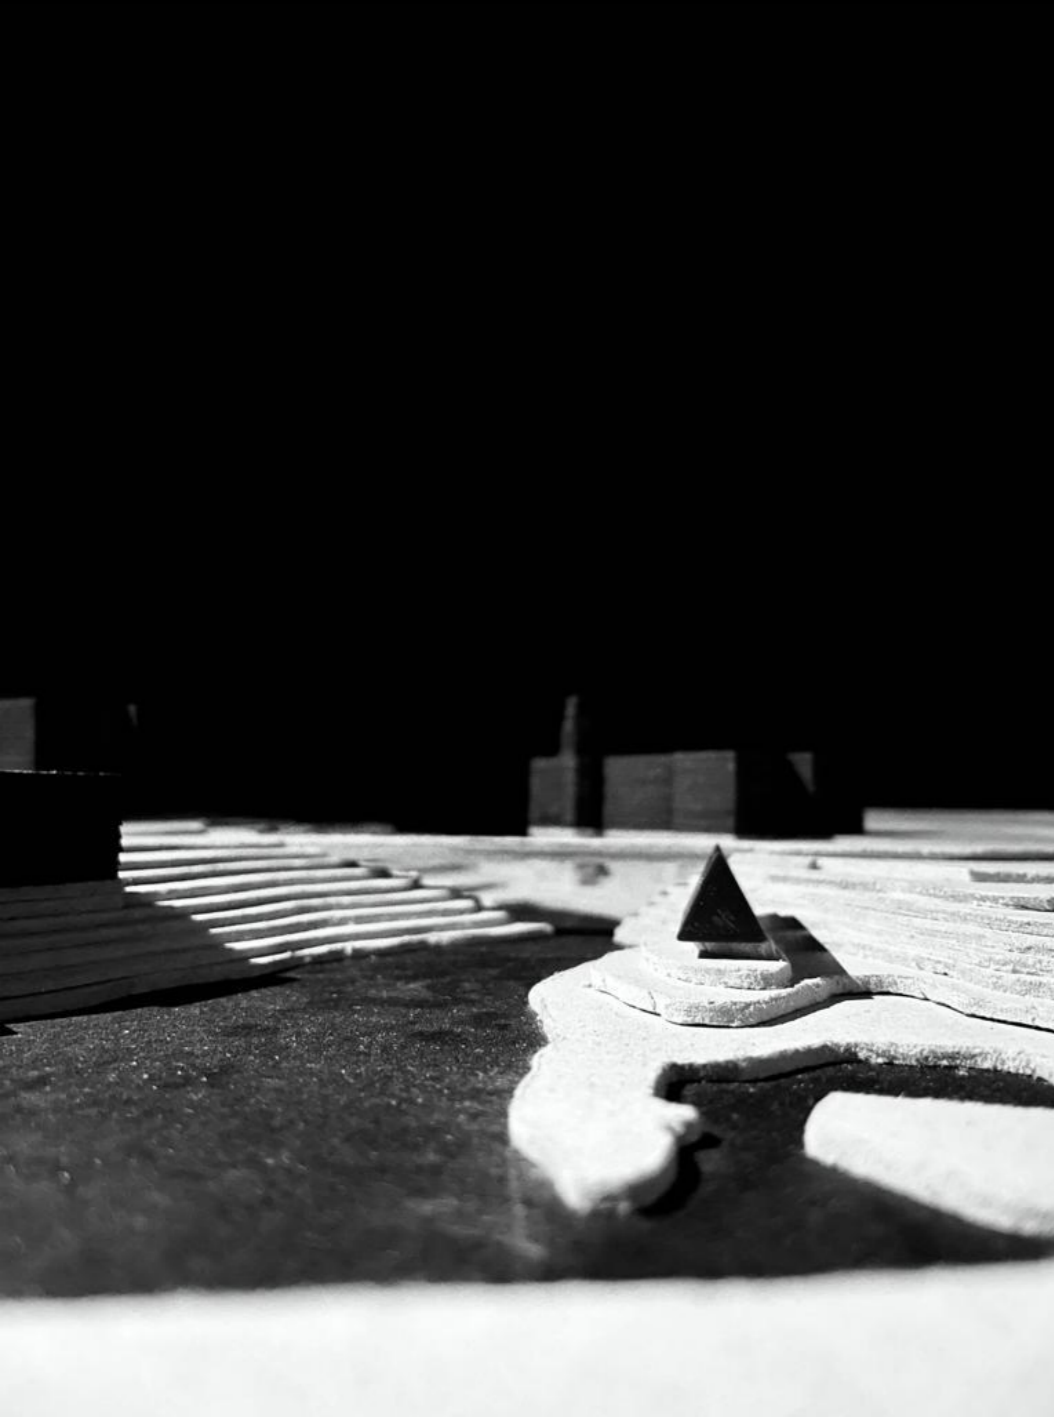

Maquete 1:500 – Vista Nascente




Maquete 1:500 – Vista Sul

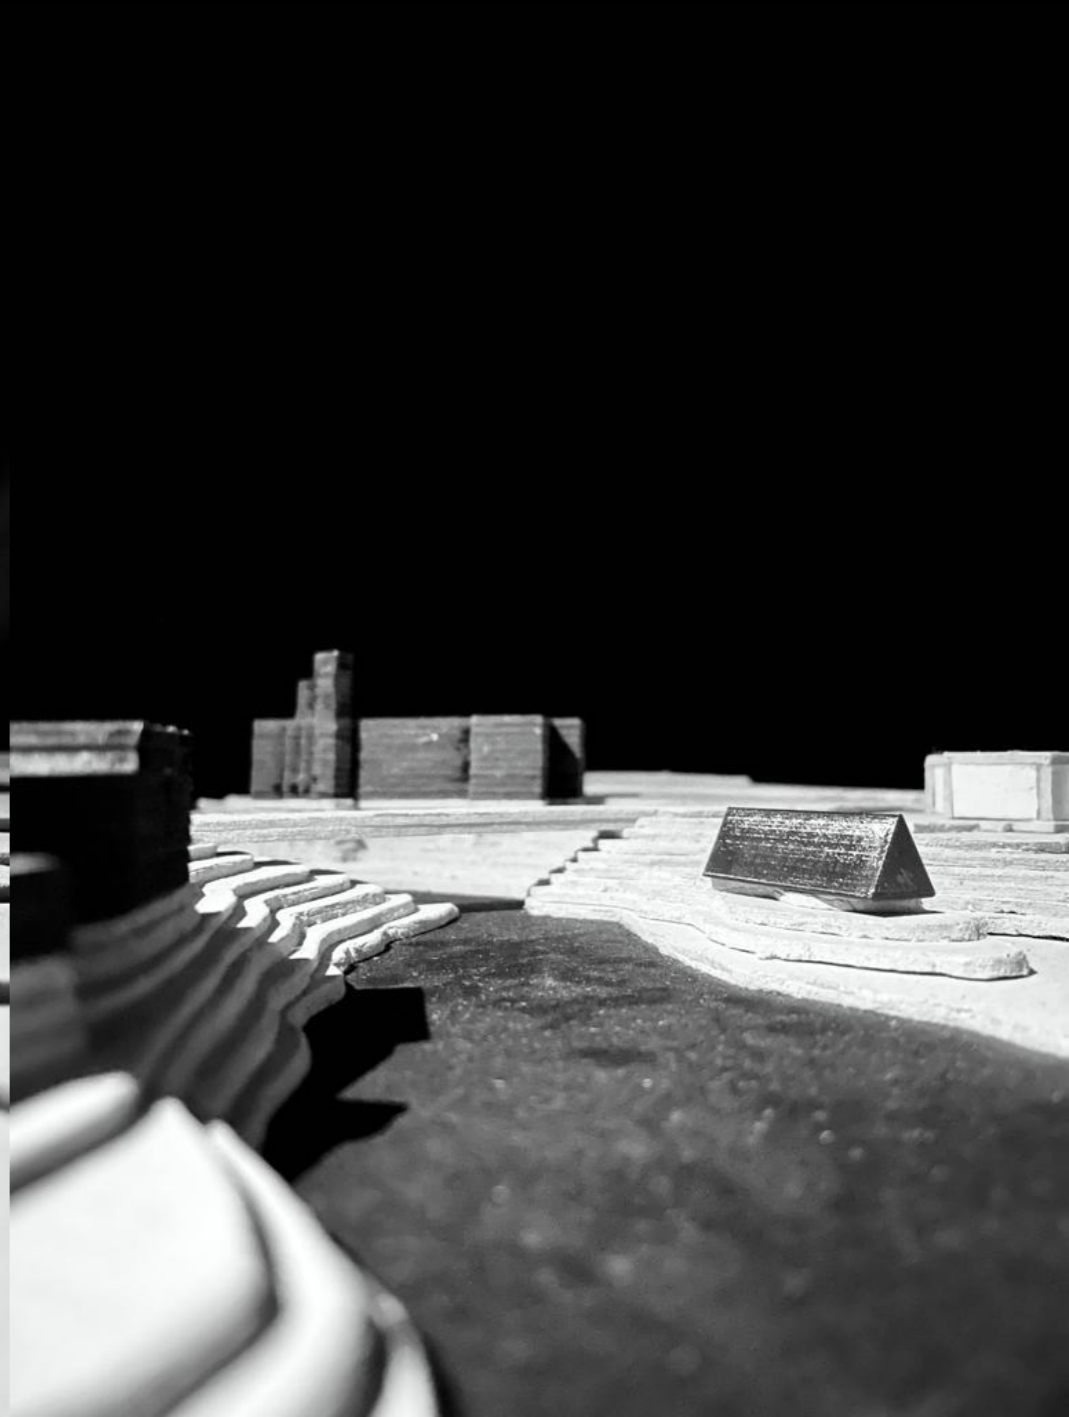


Maquete 1:500






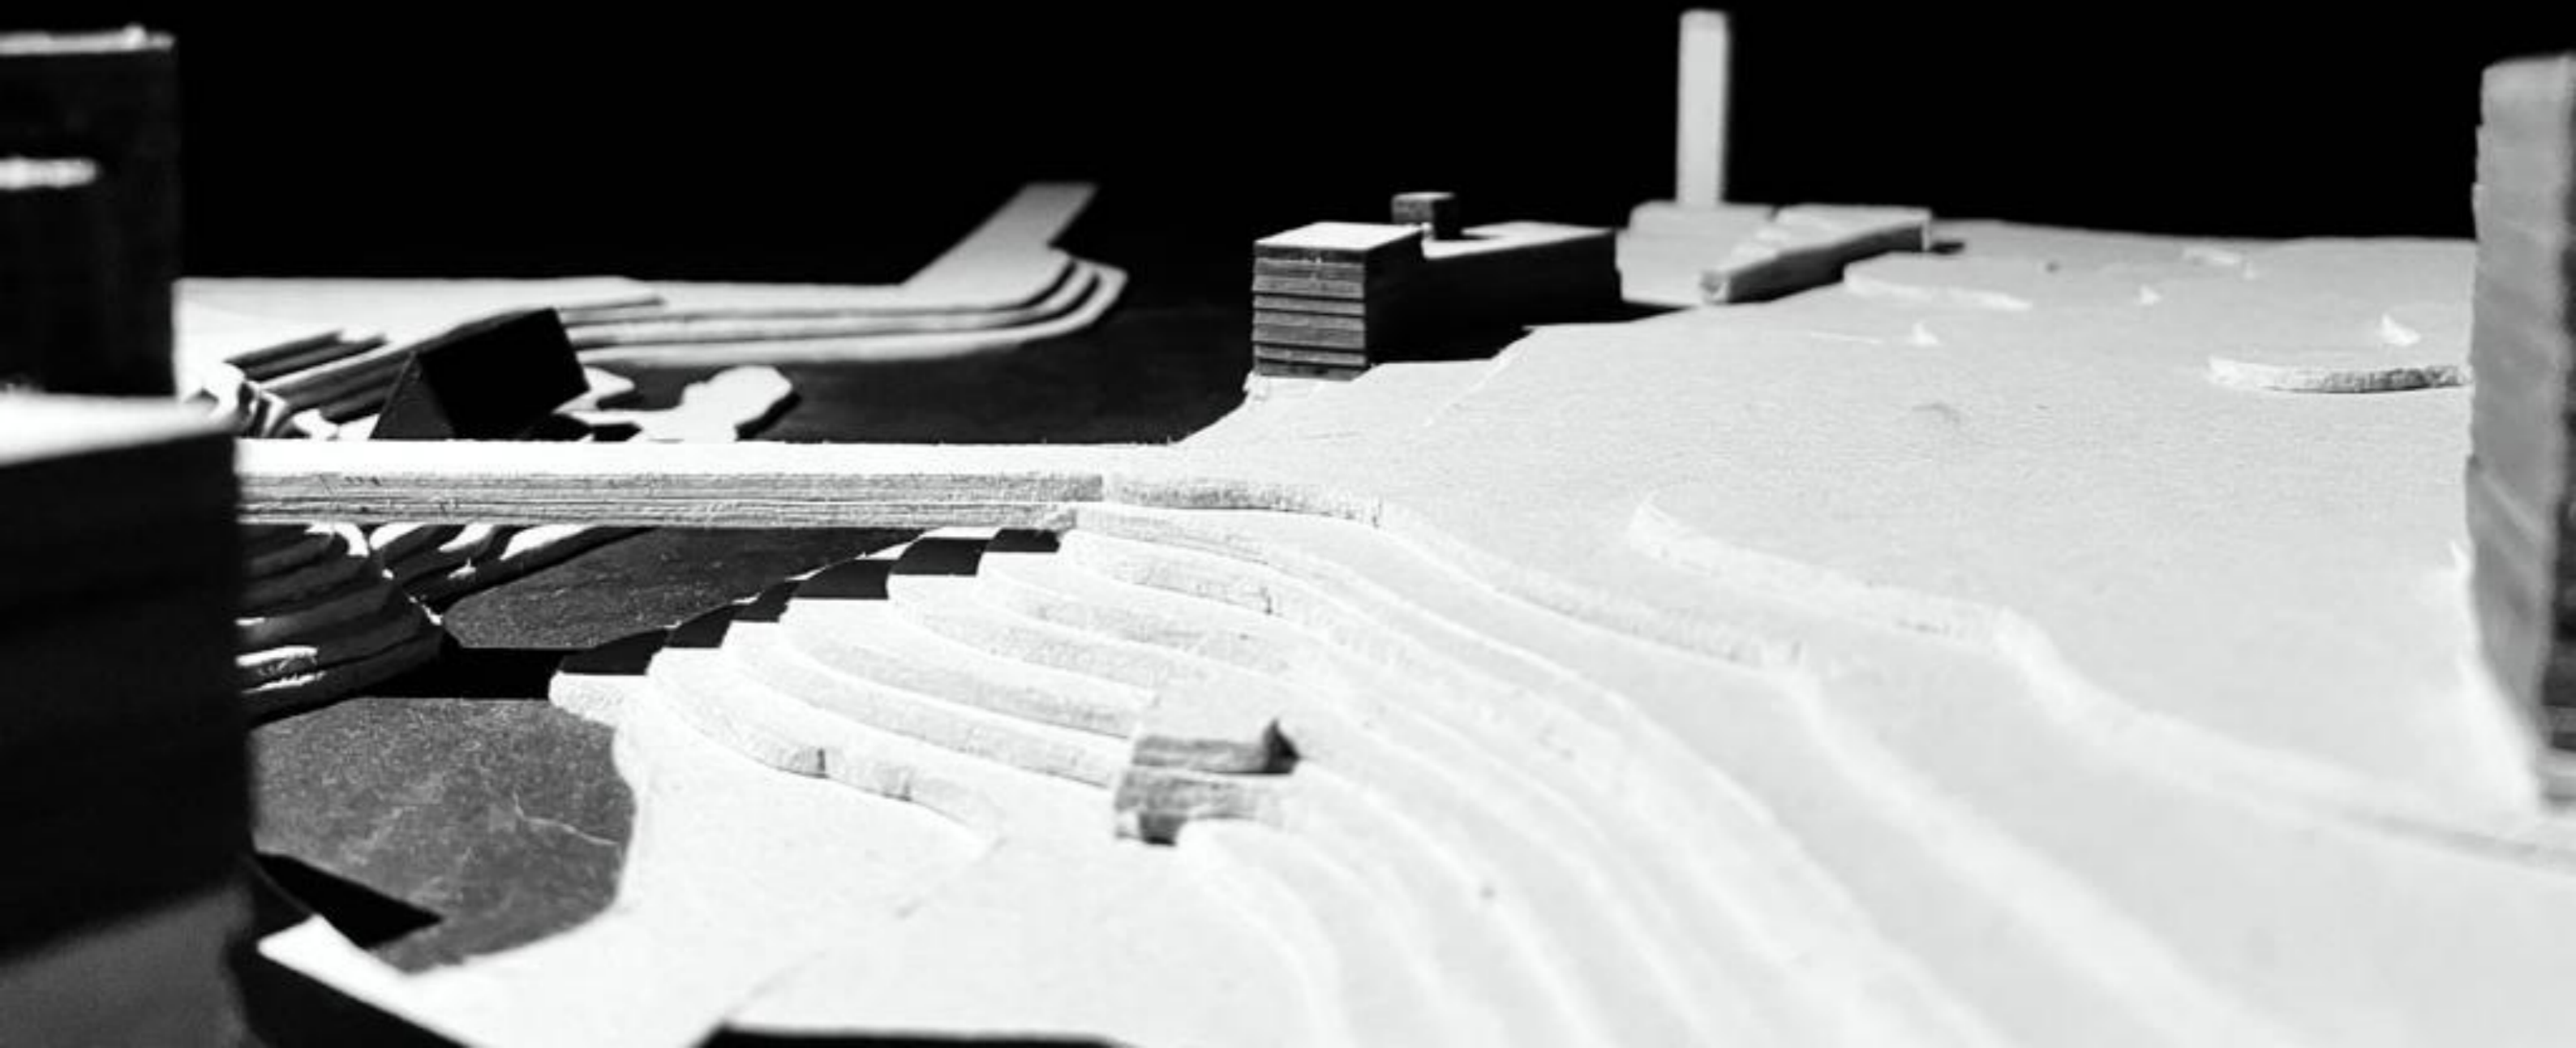


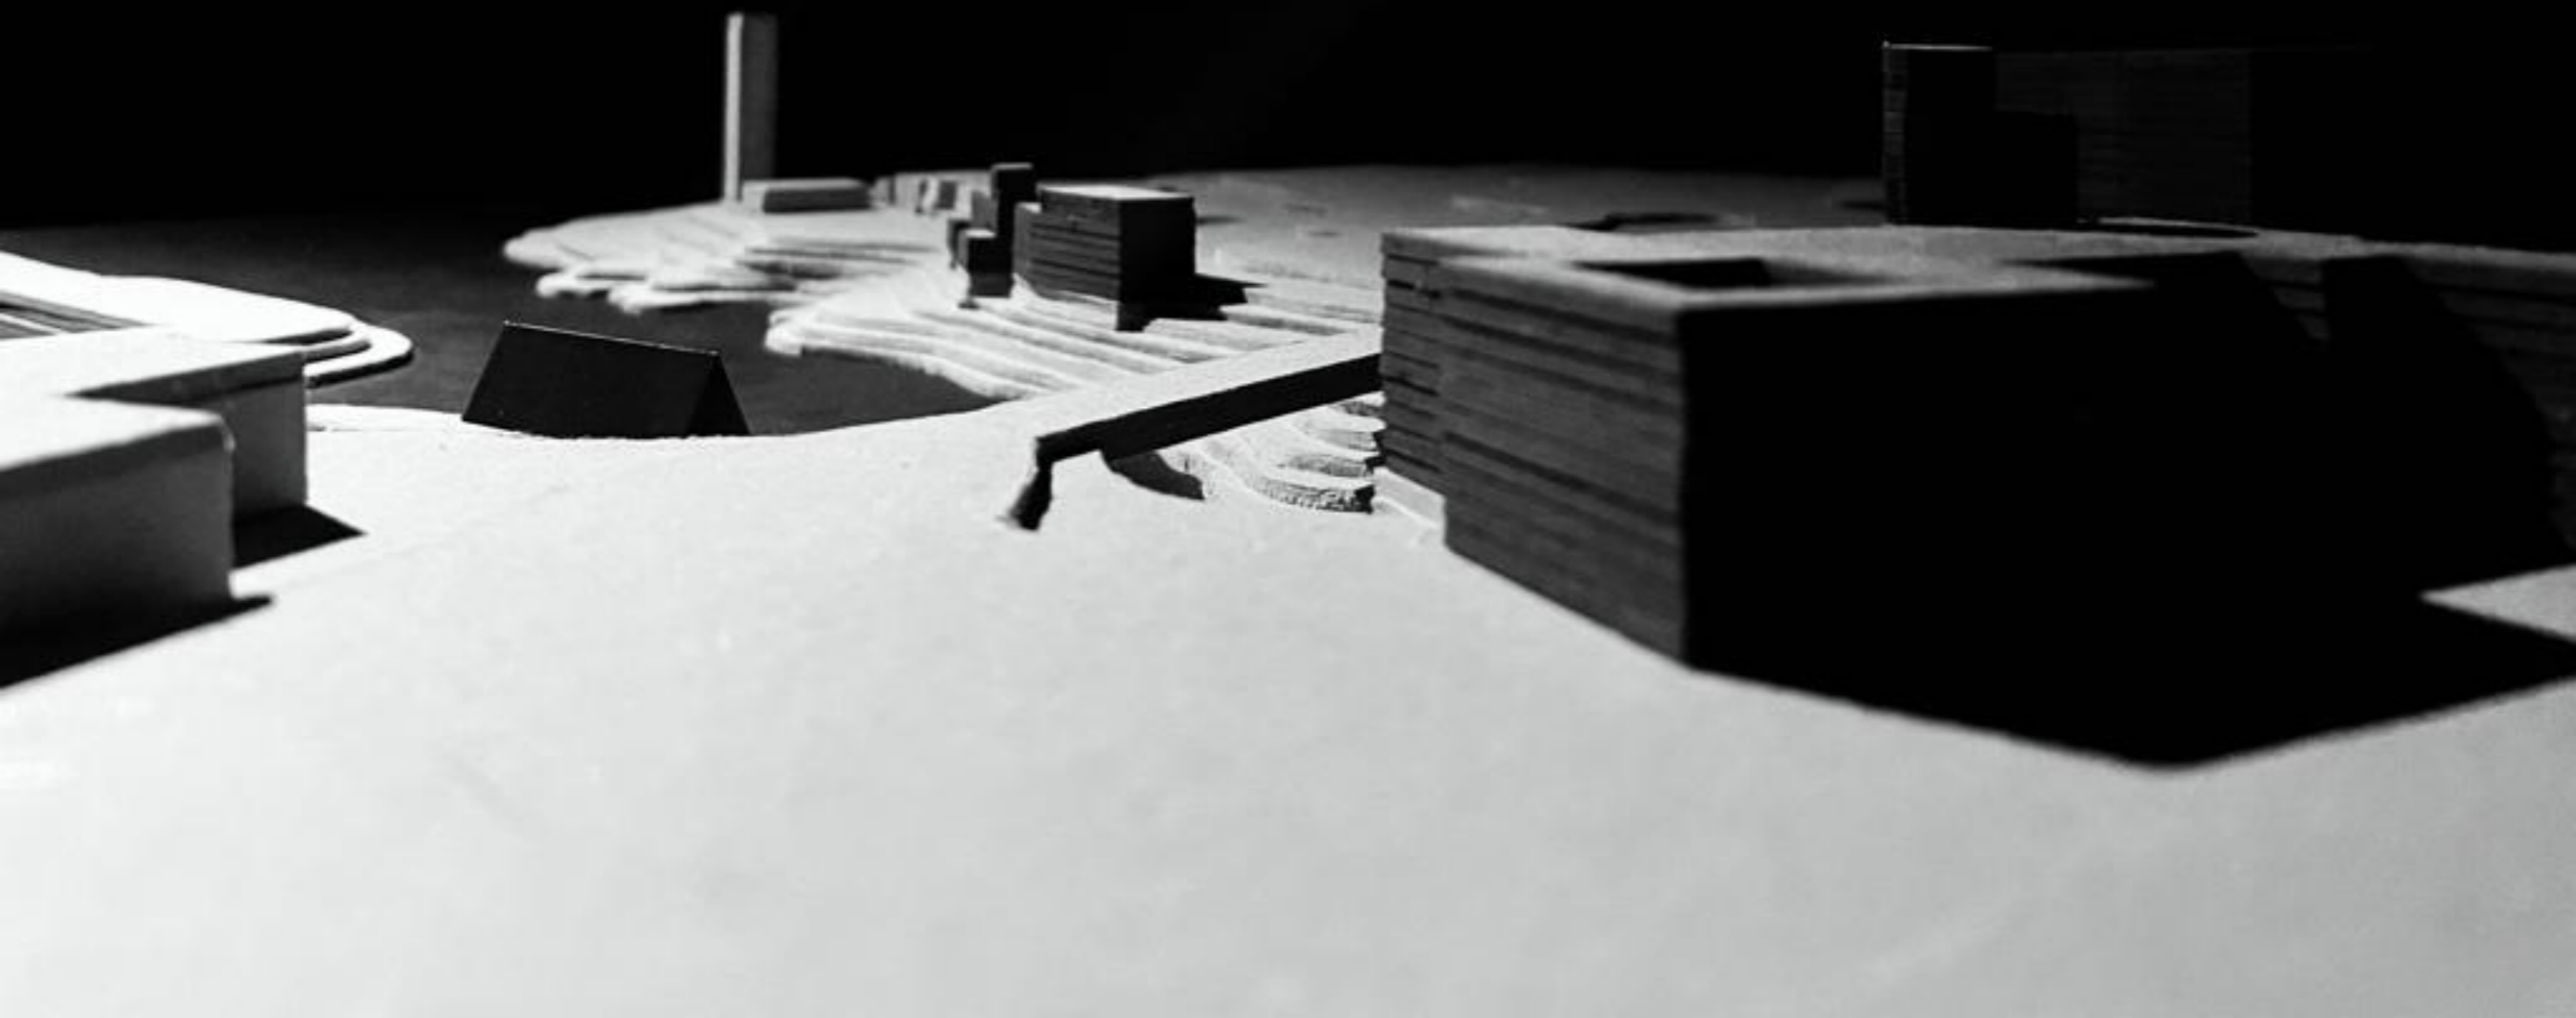


Maré Alta
Maré Baixa


Planta 1:100

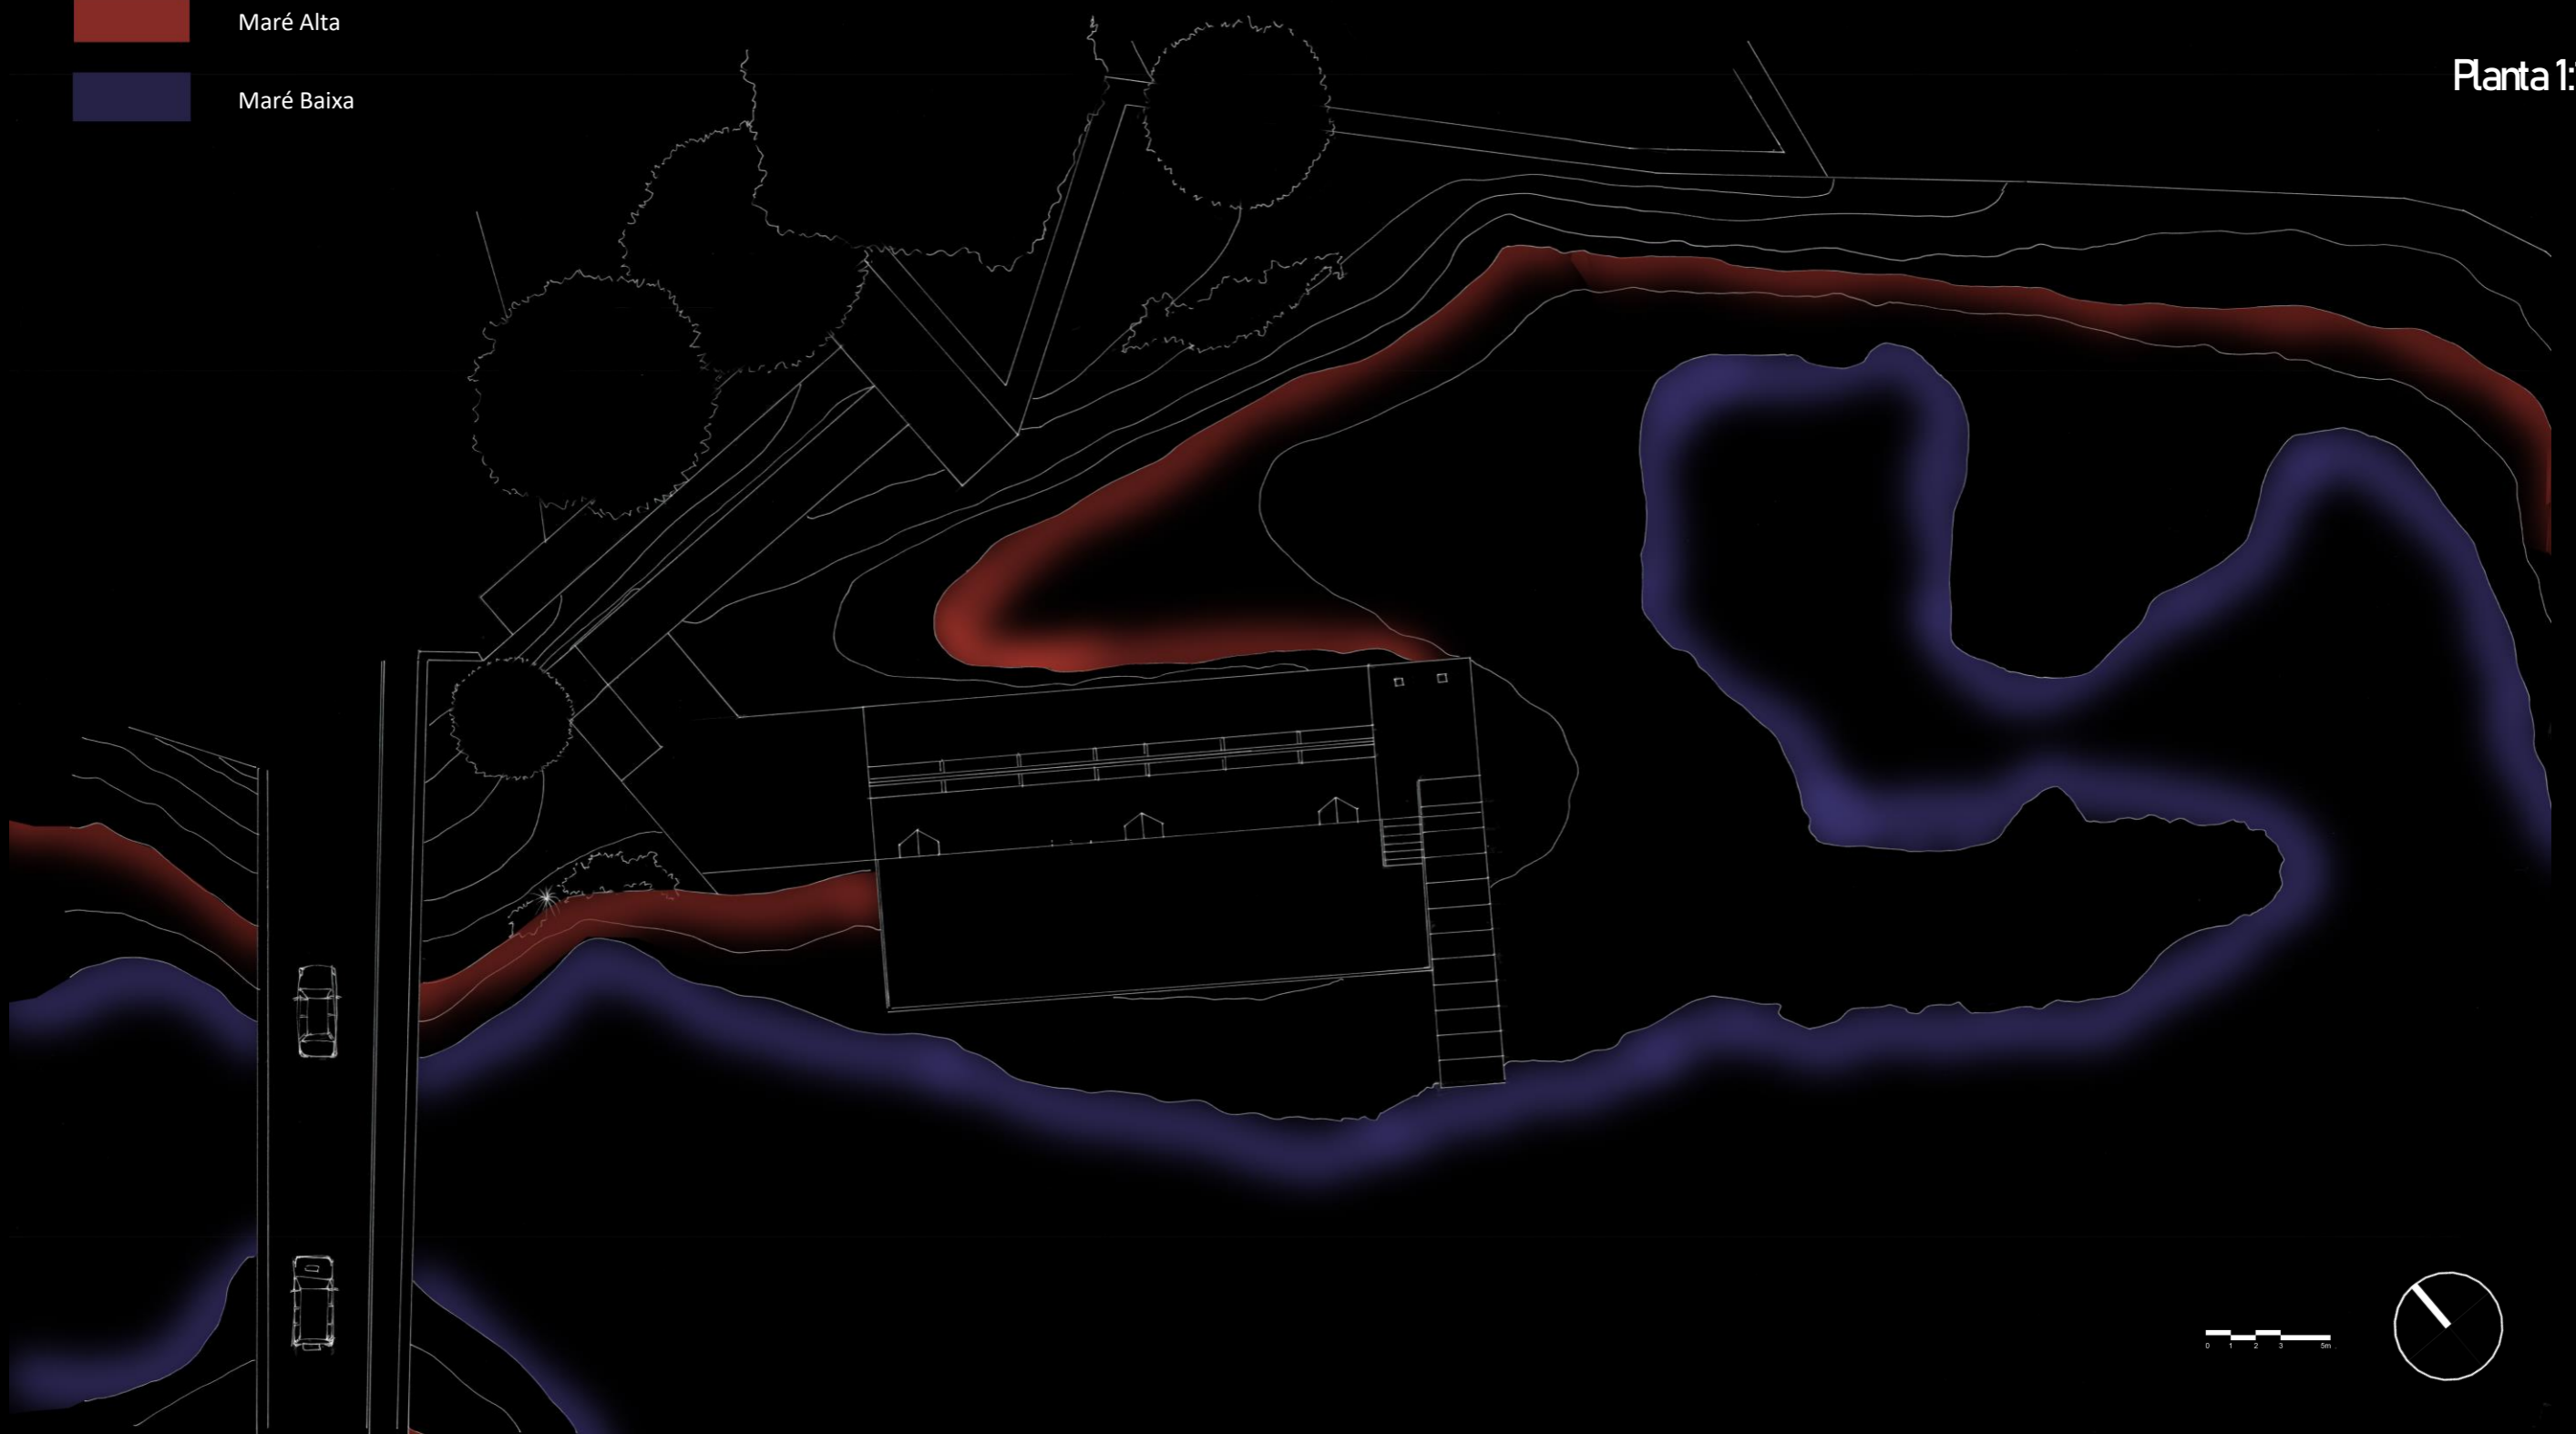

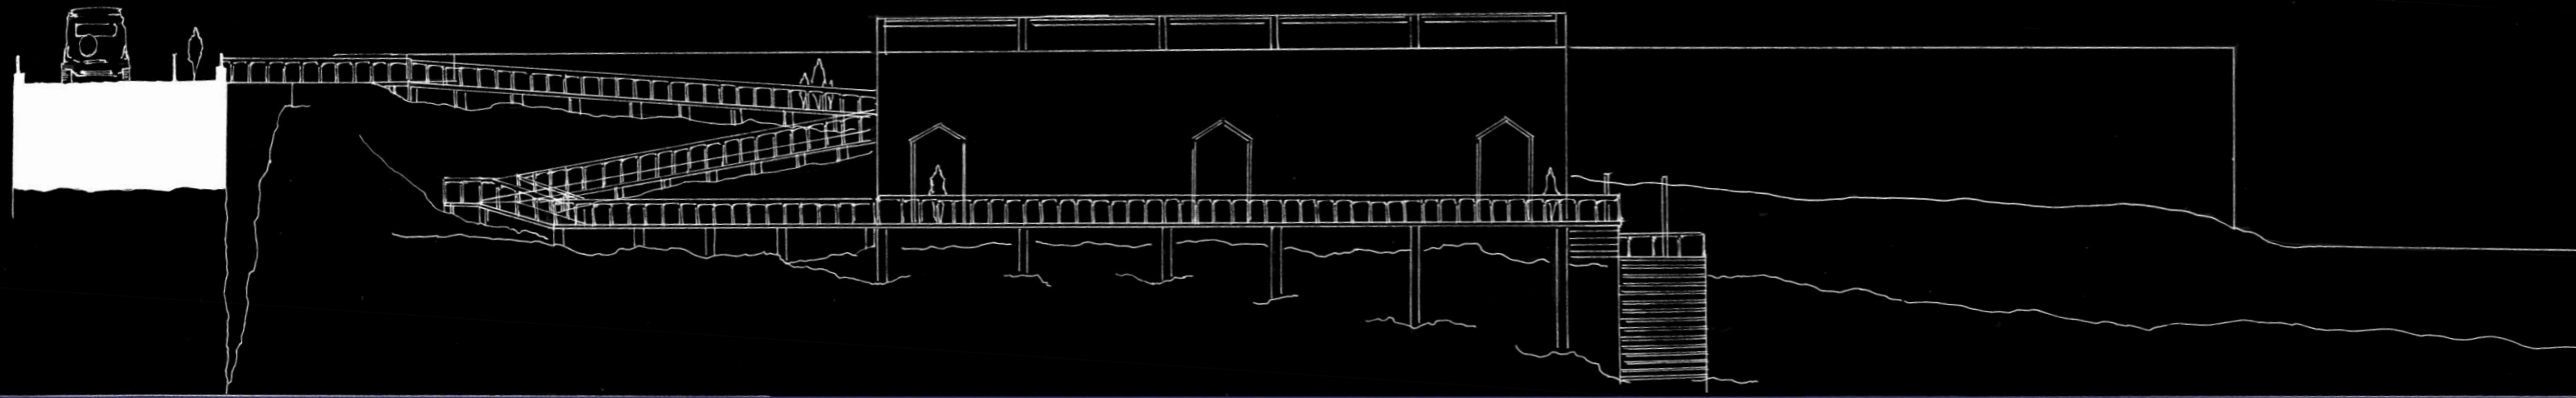

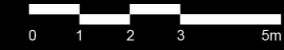


Alçado Norte 1:100

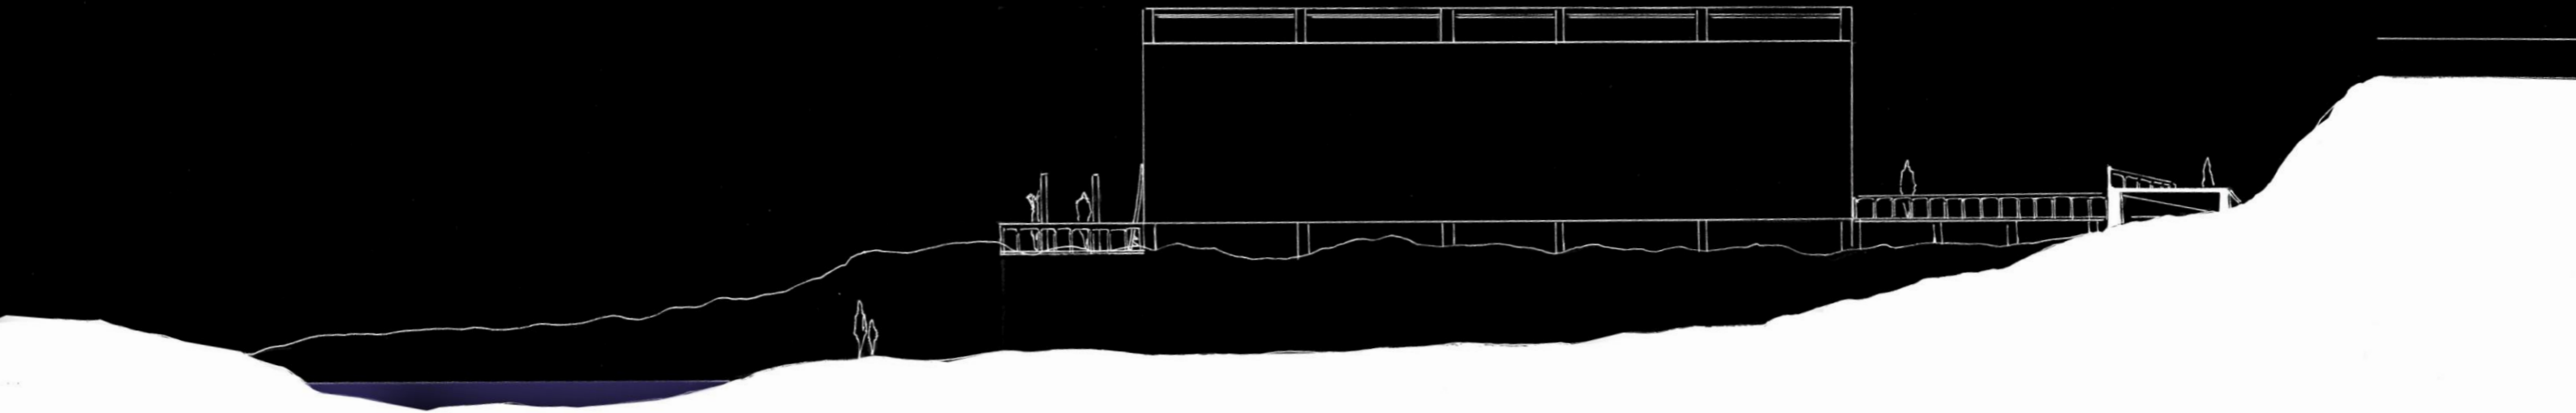





Corte 1:100

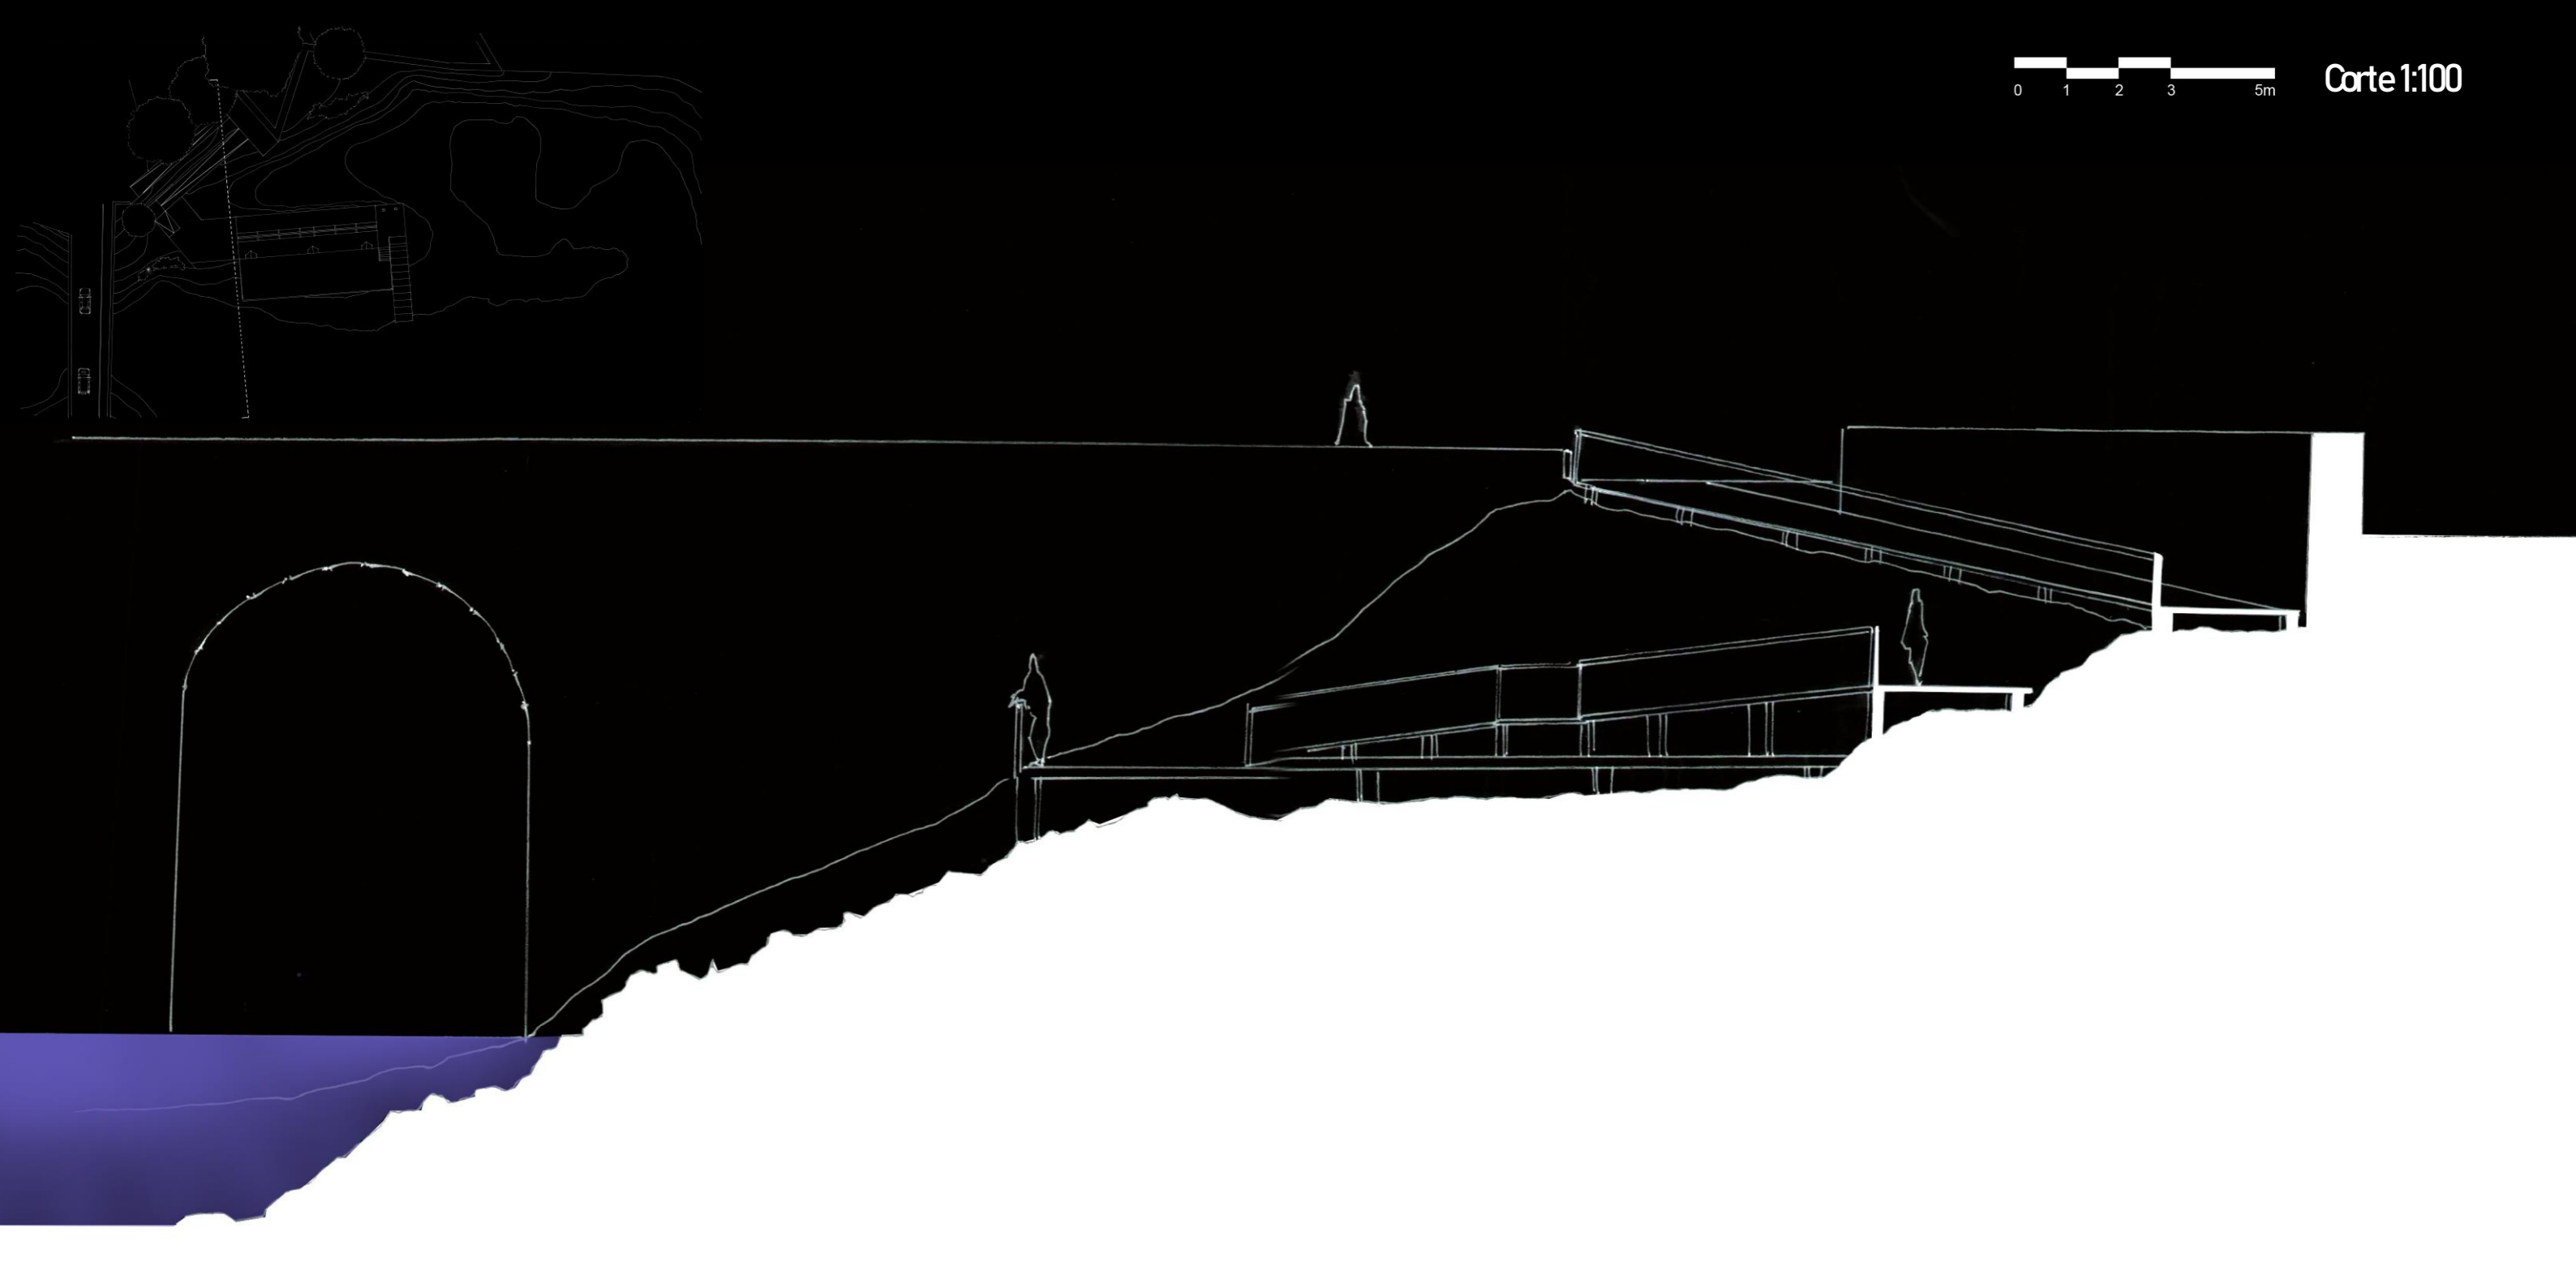




Alçado Nascente 1:100

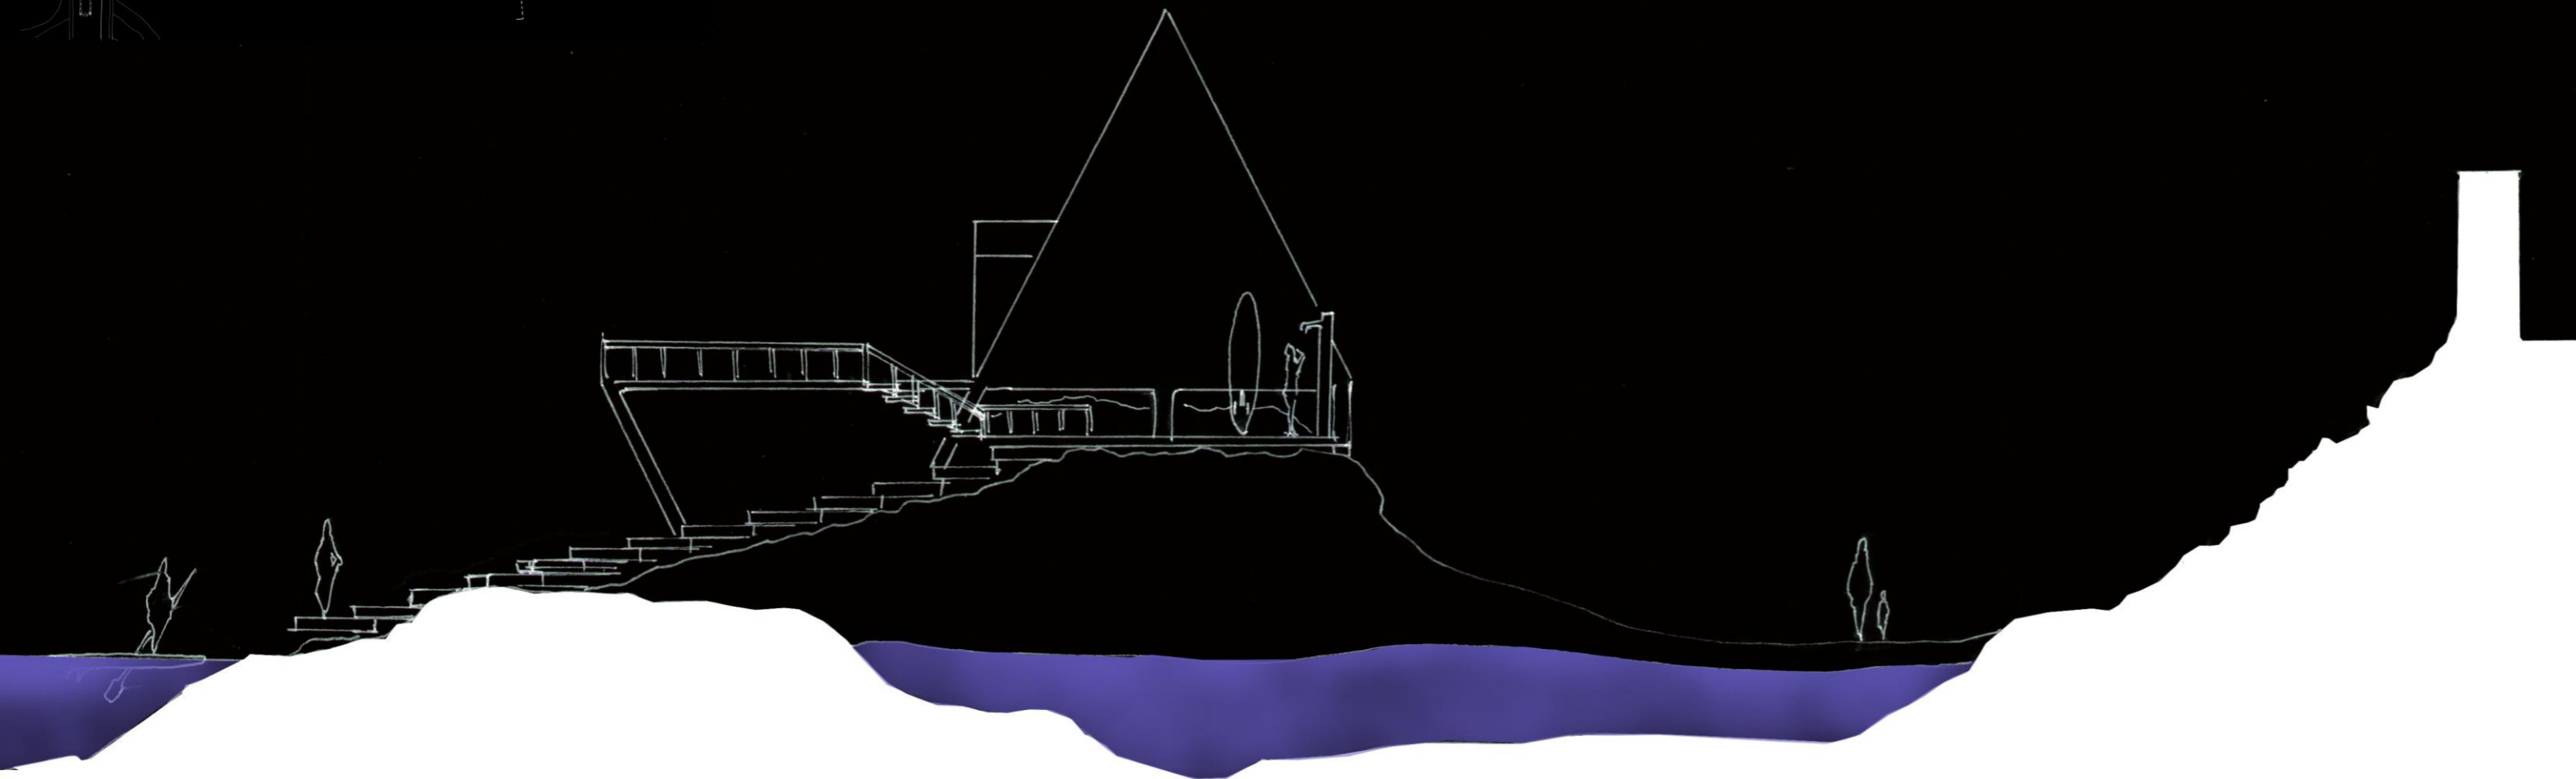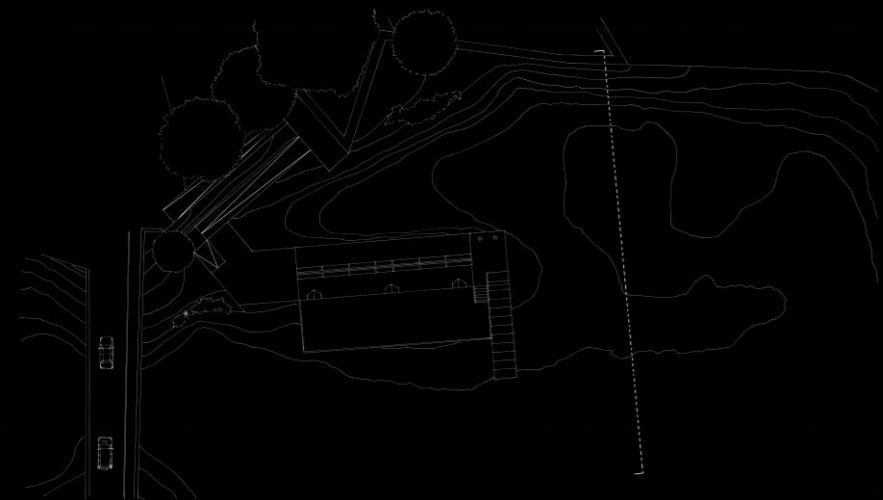







Corte 1:100

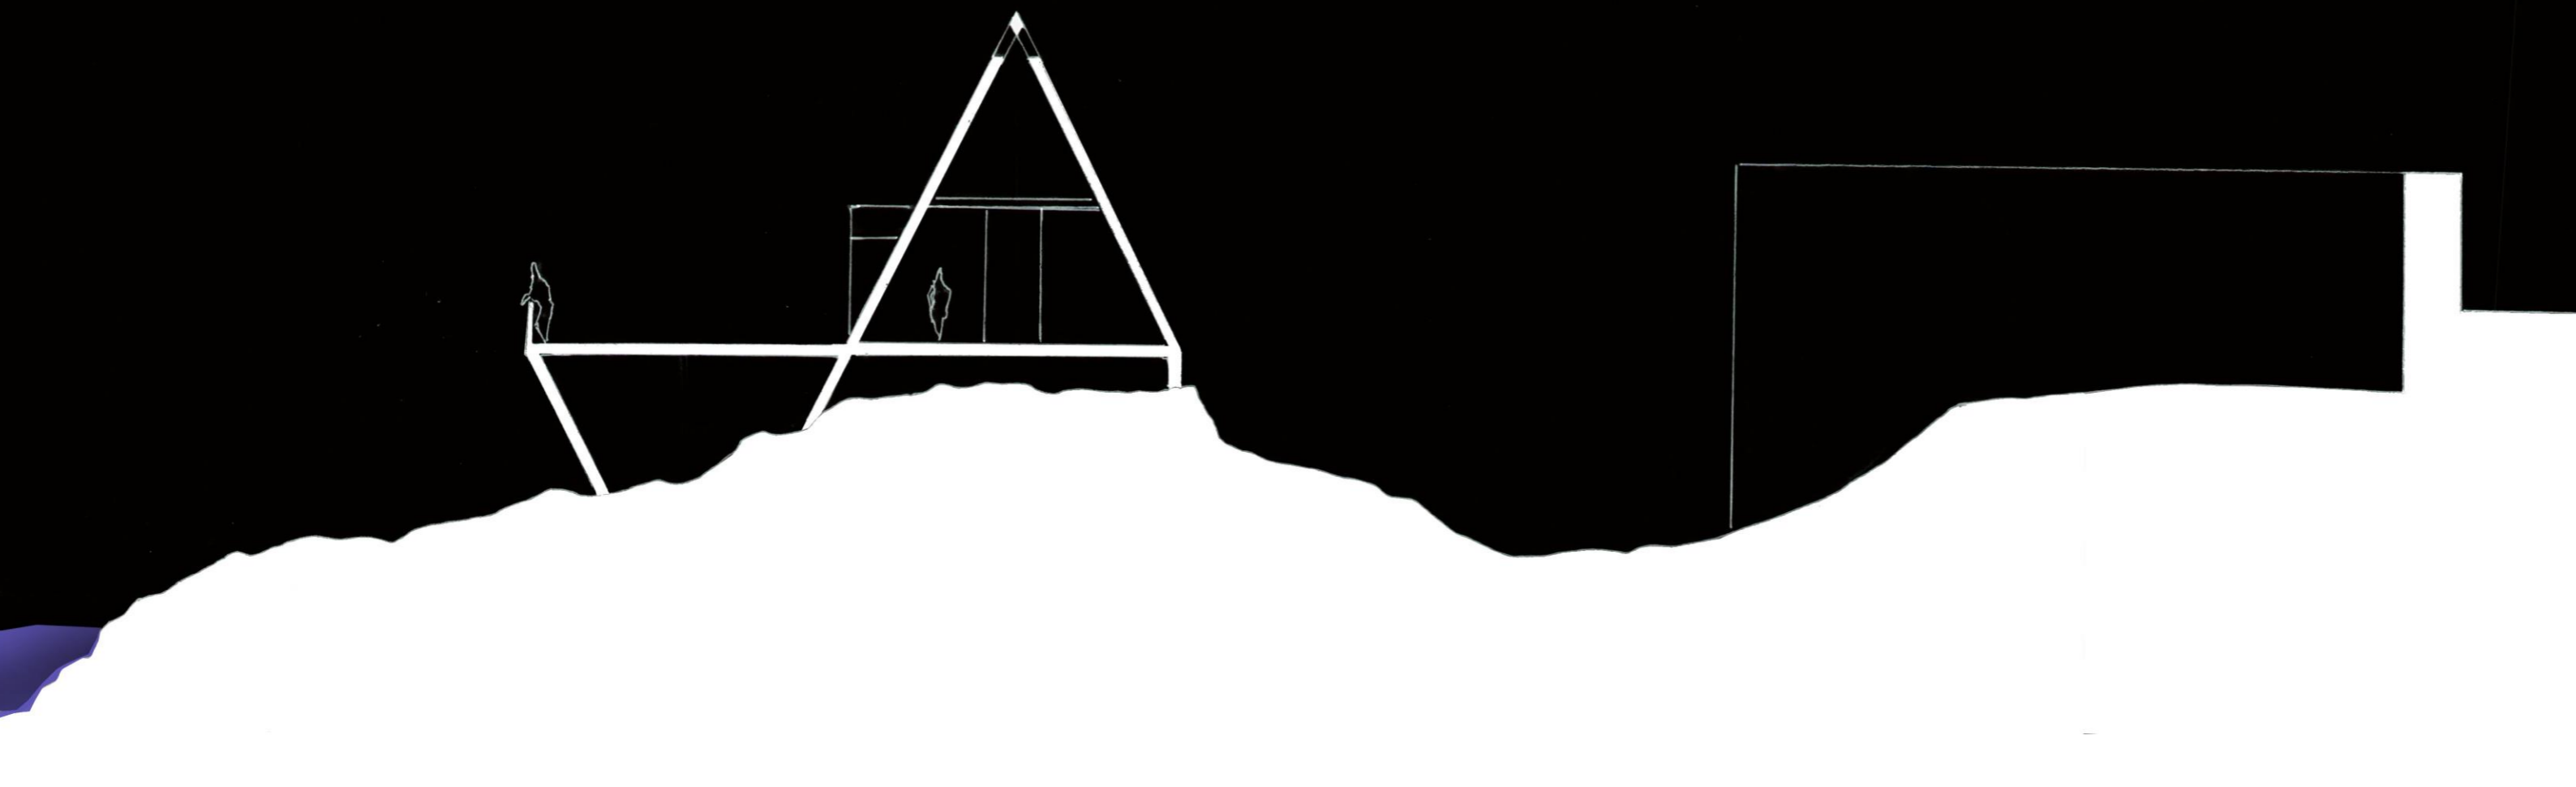

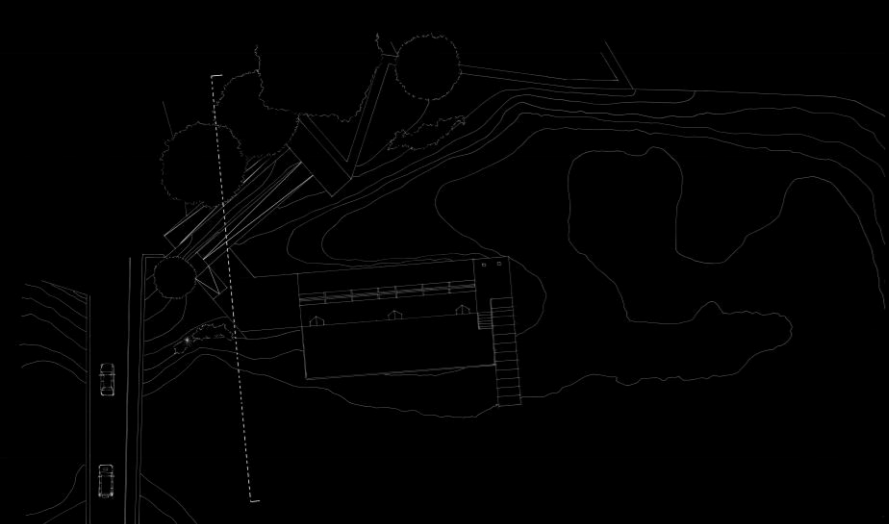


Alçado Poente 1:100

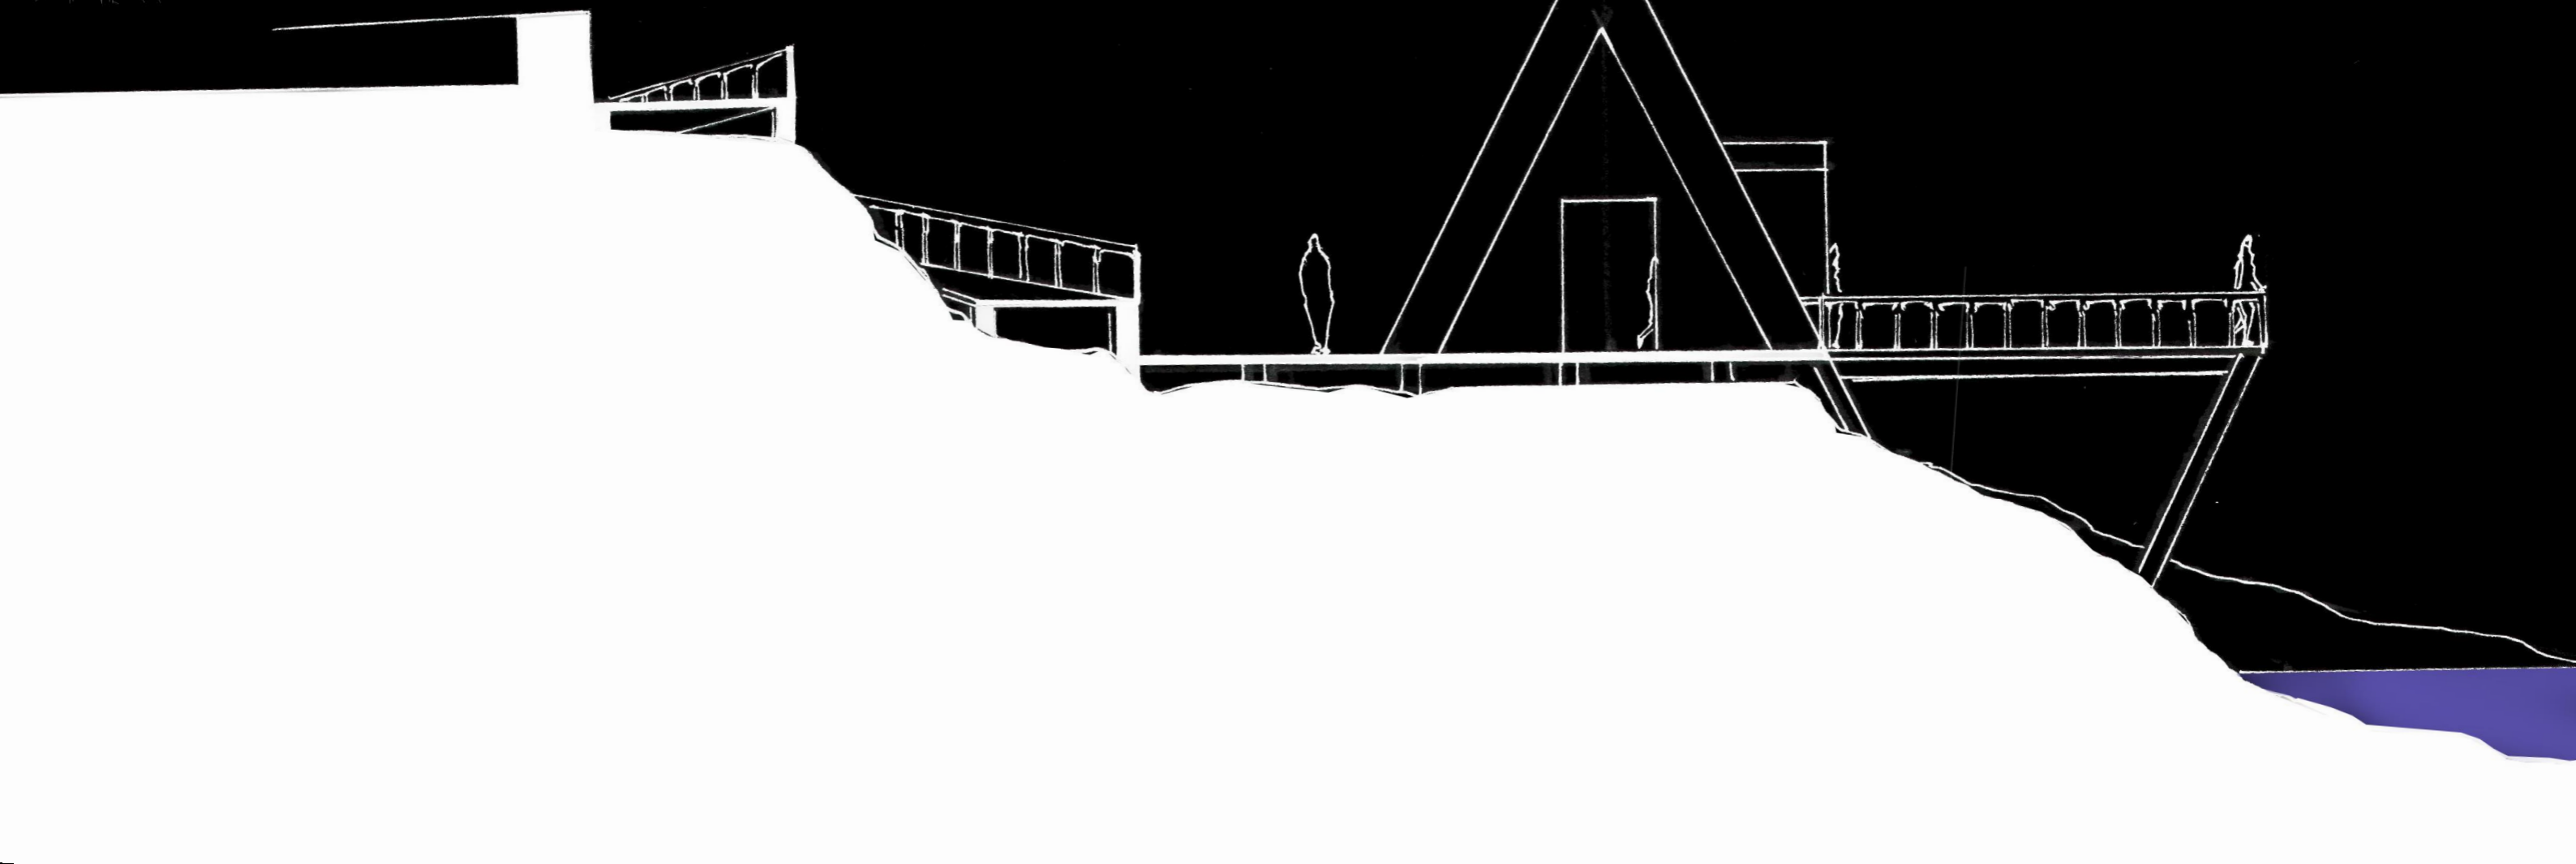





Corte 1:100



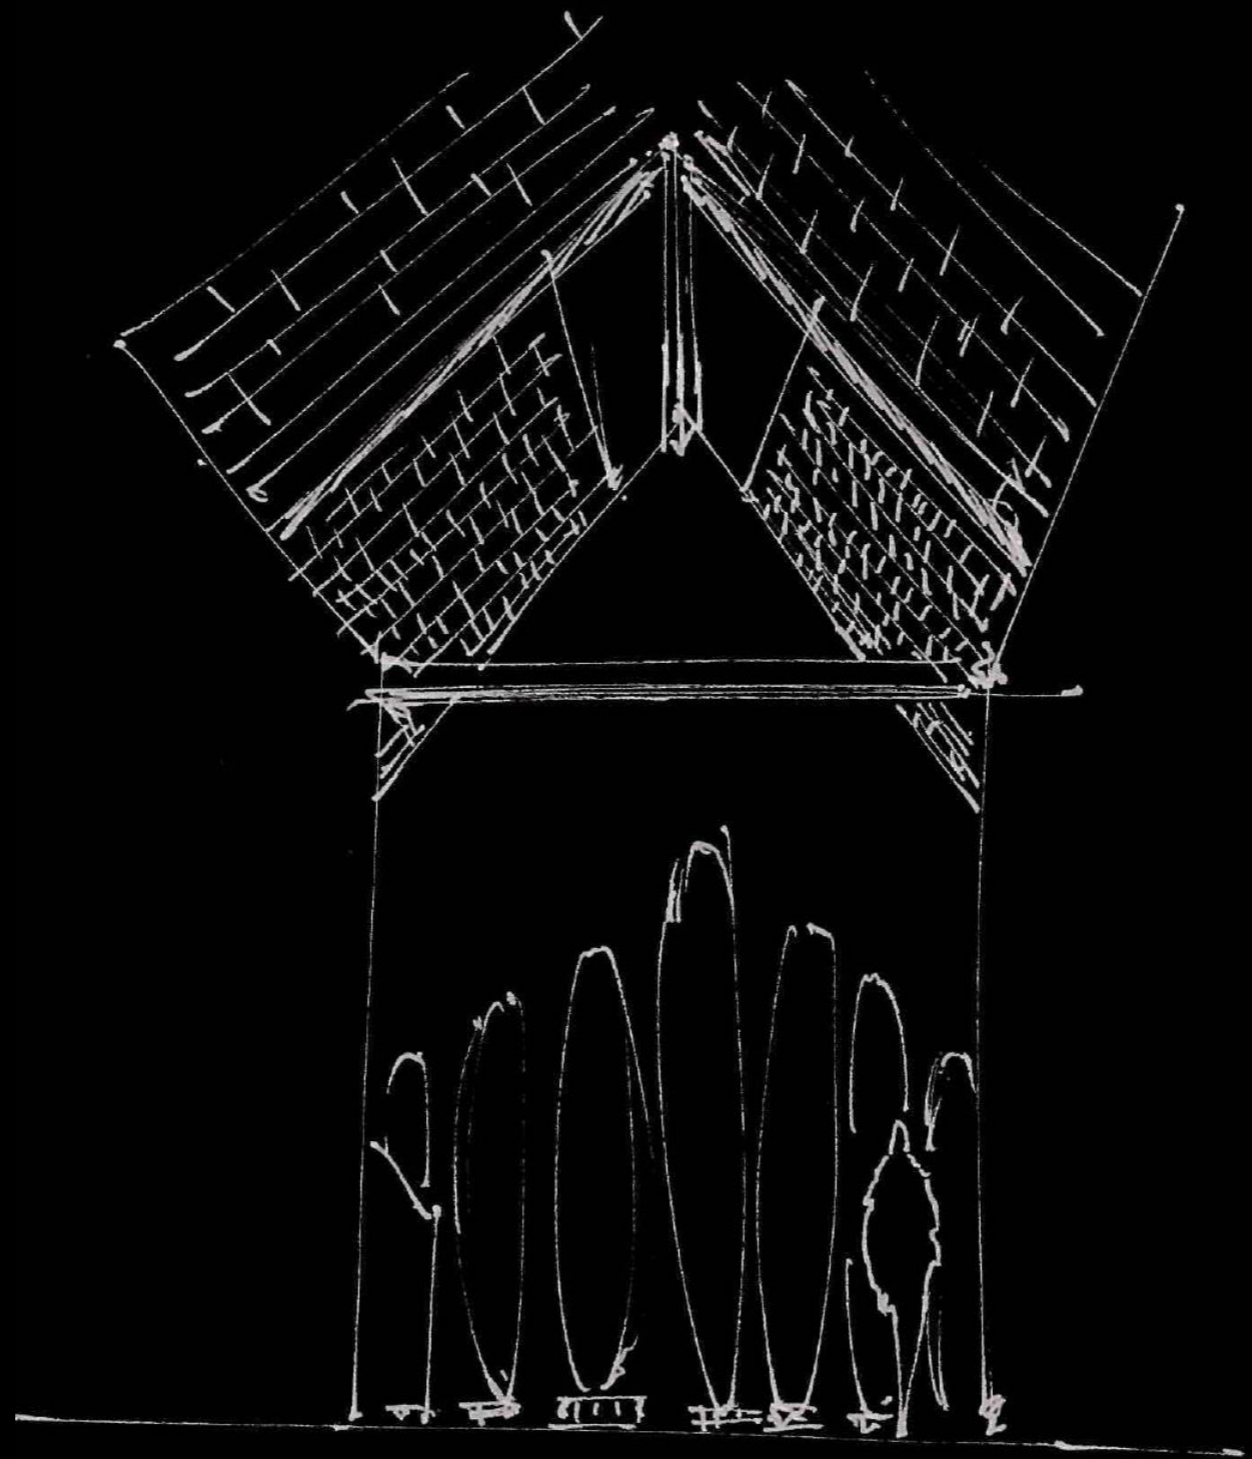

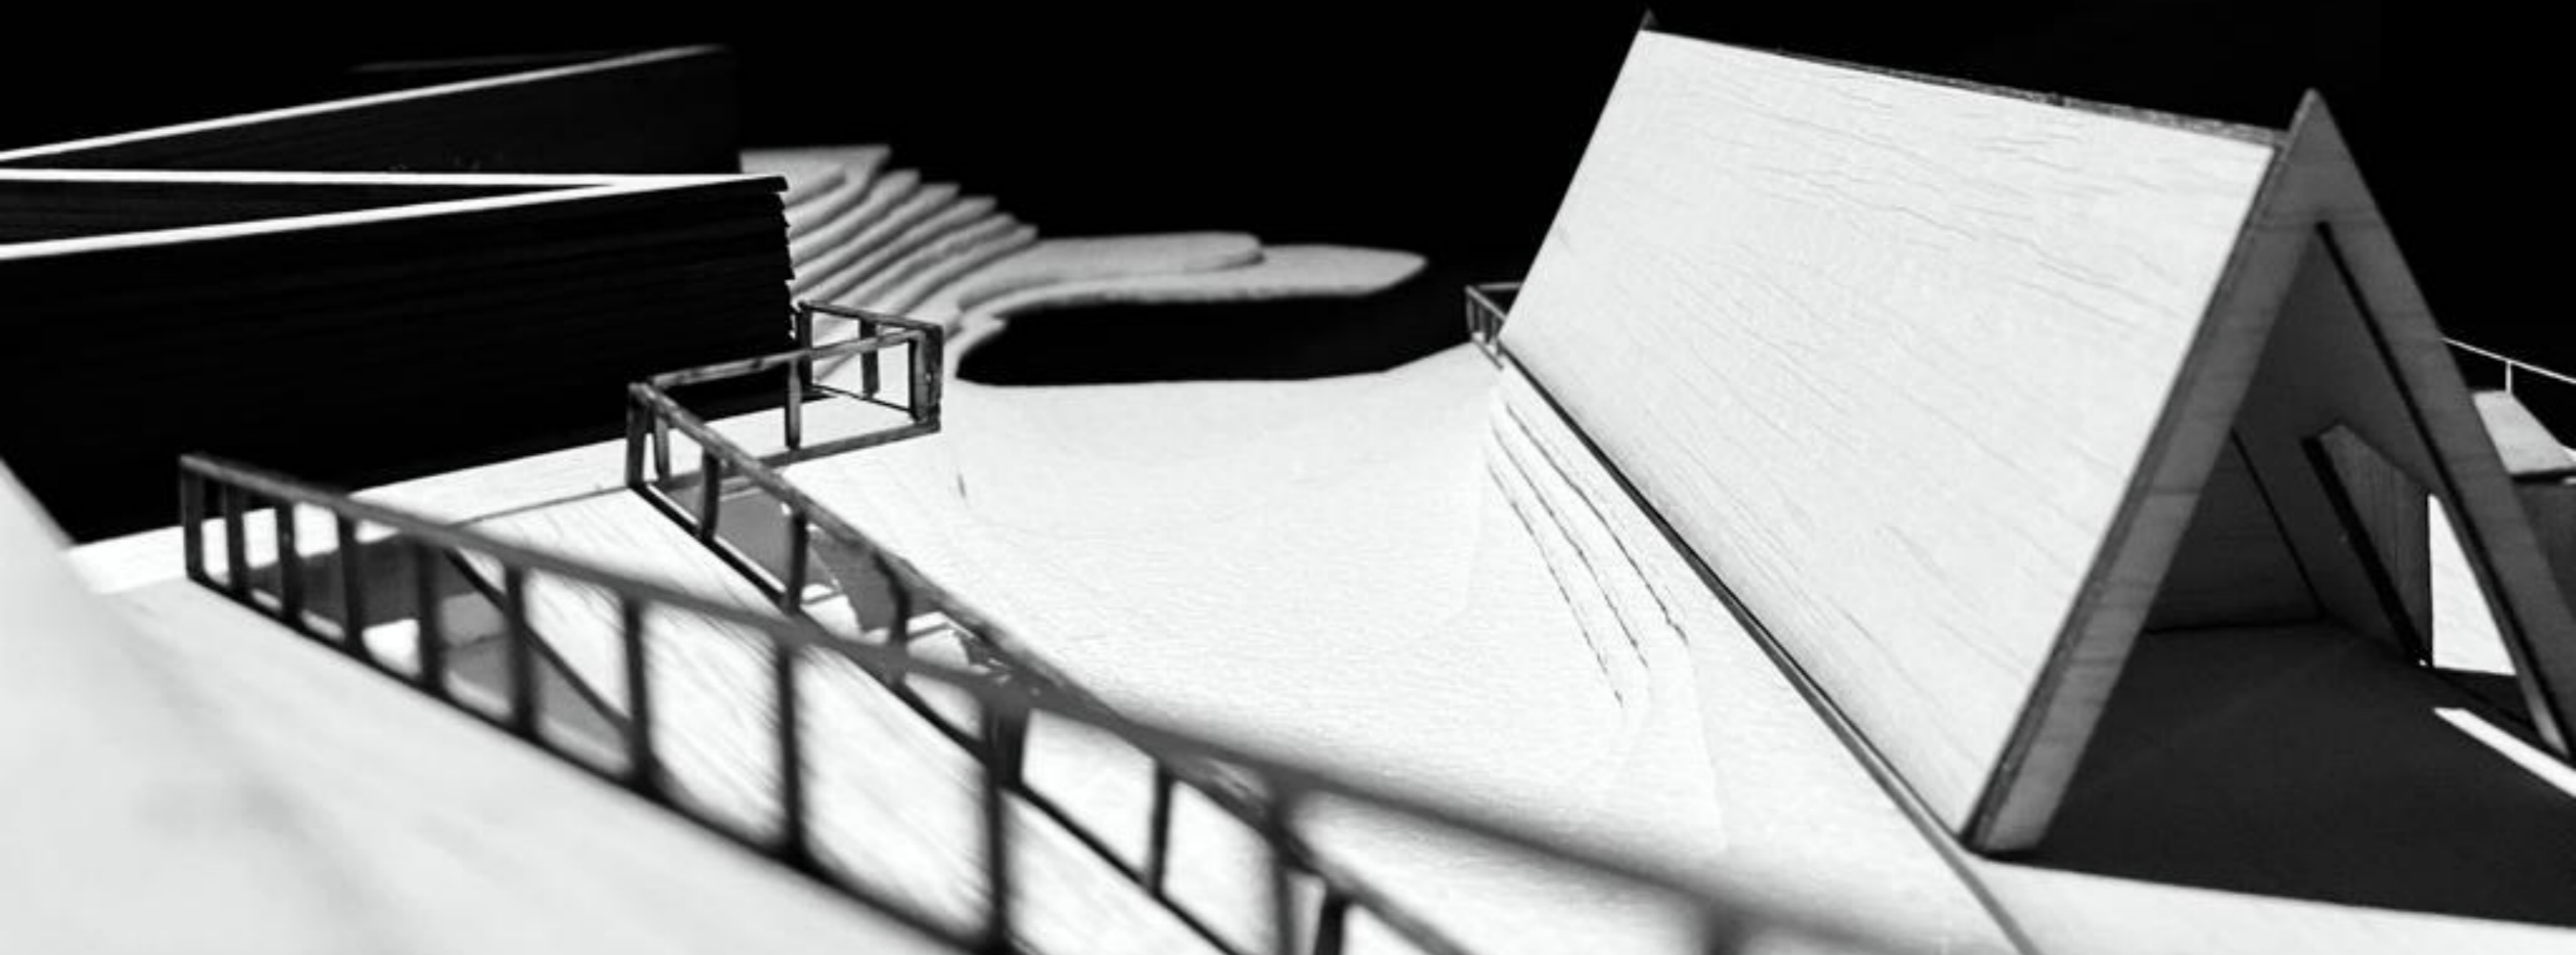


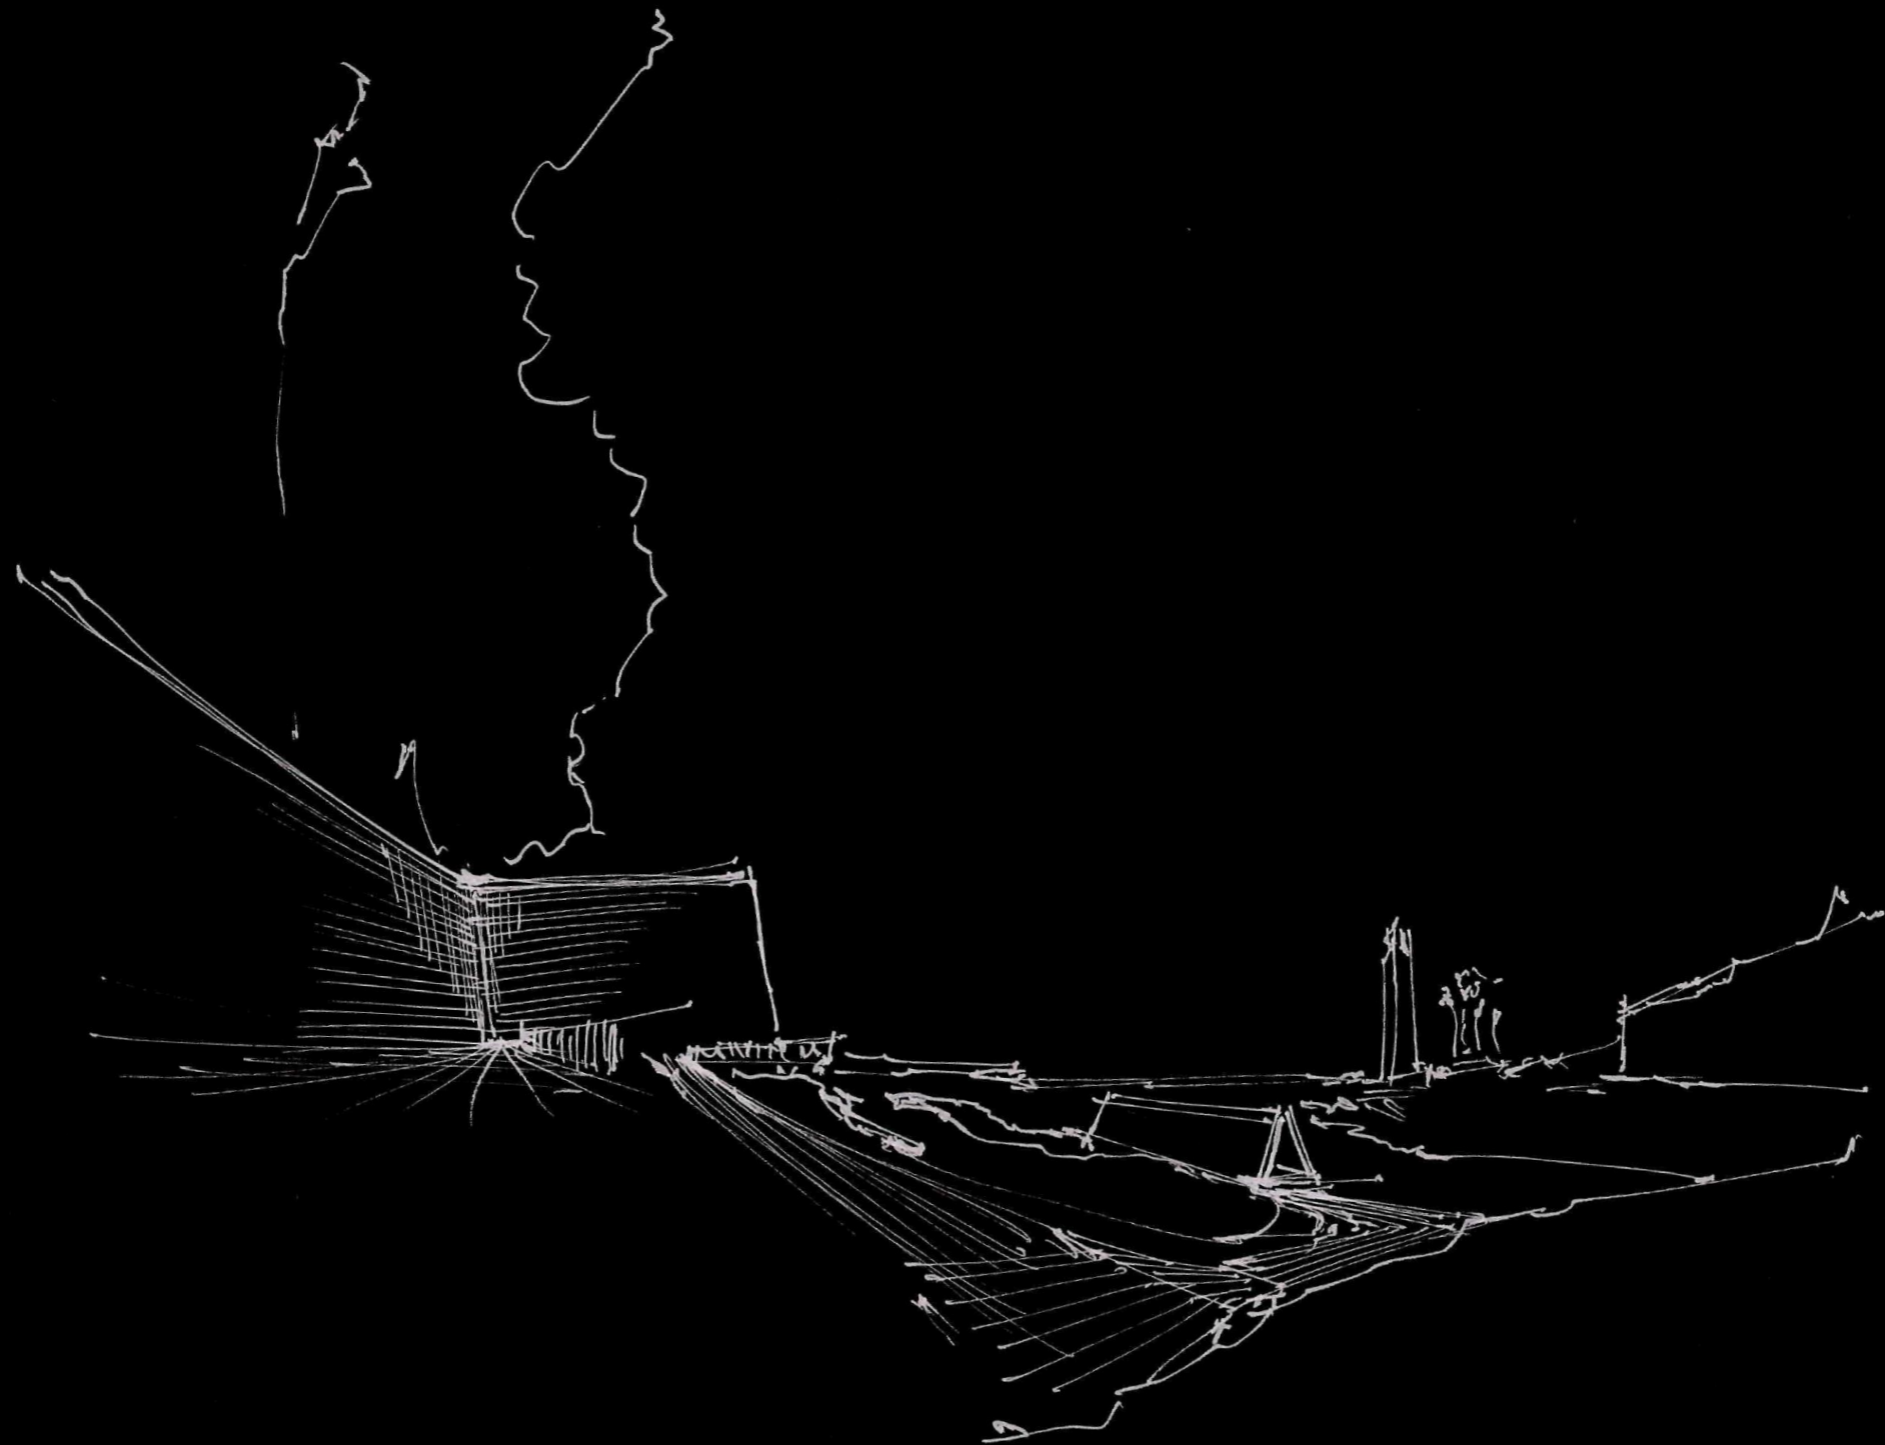











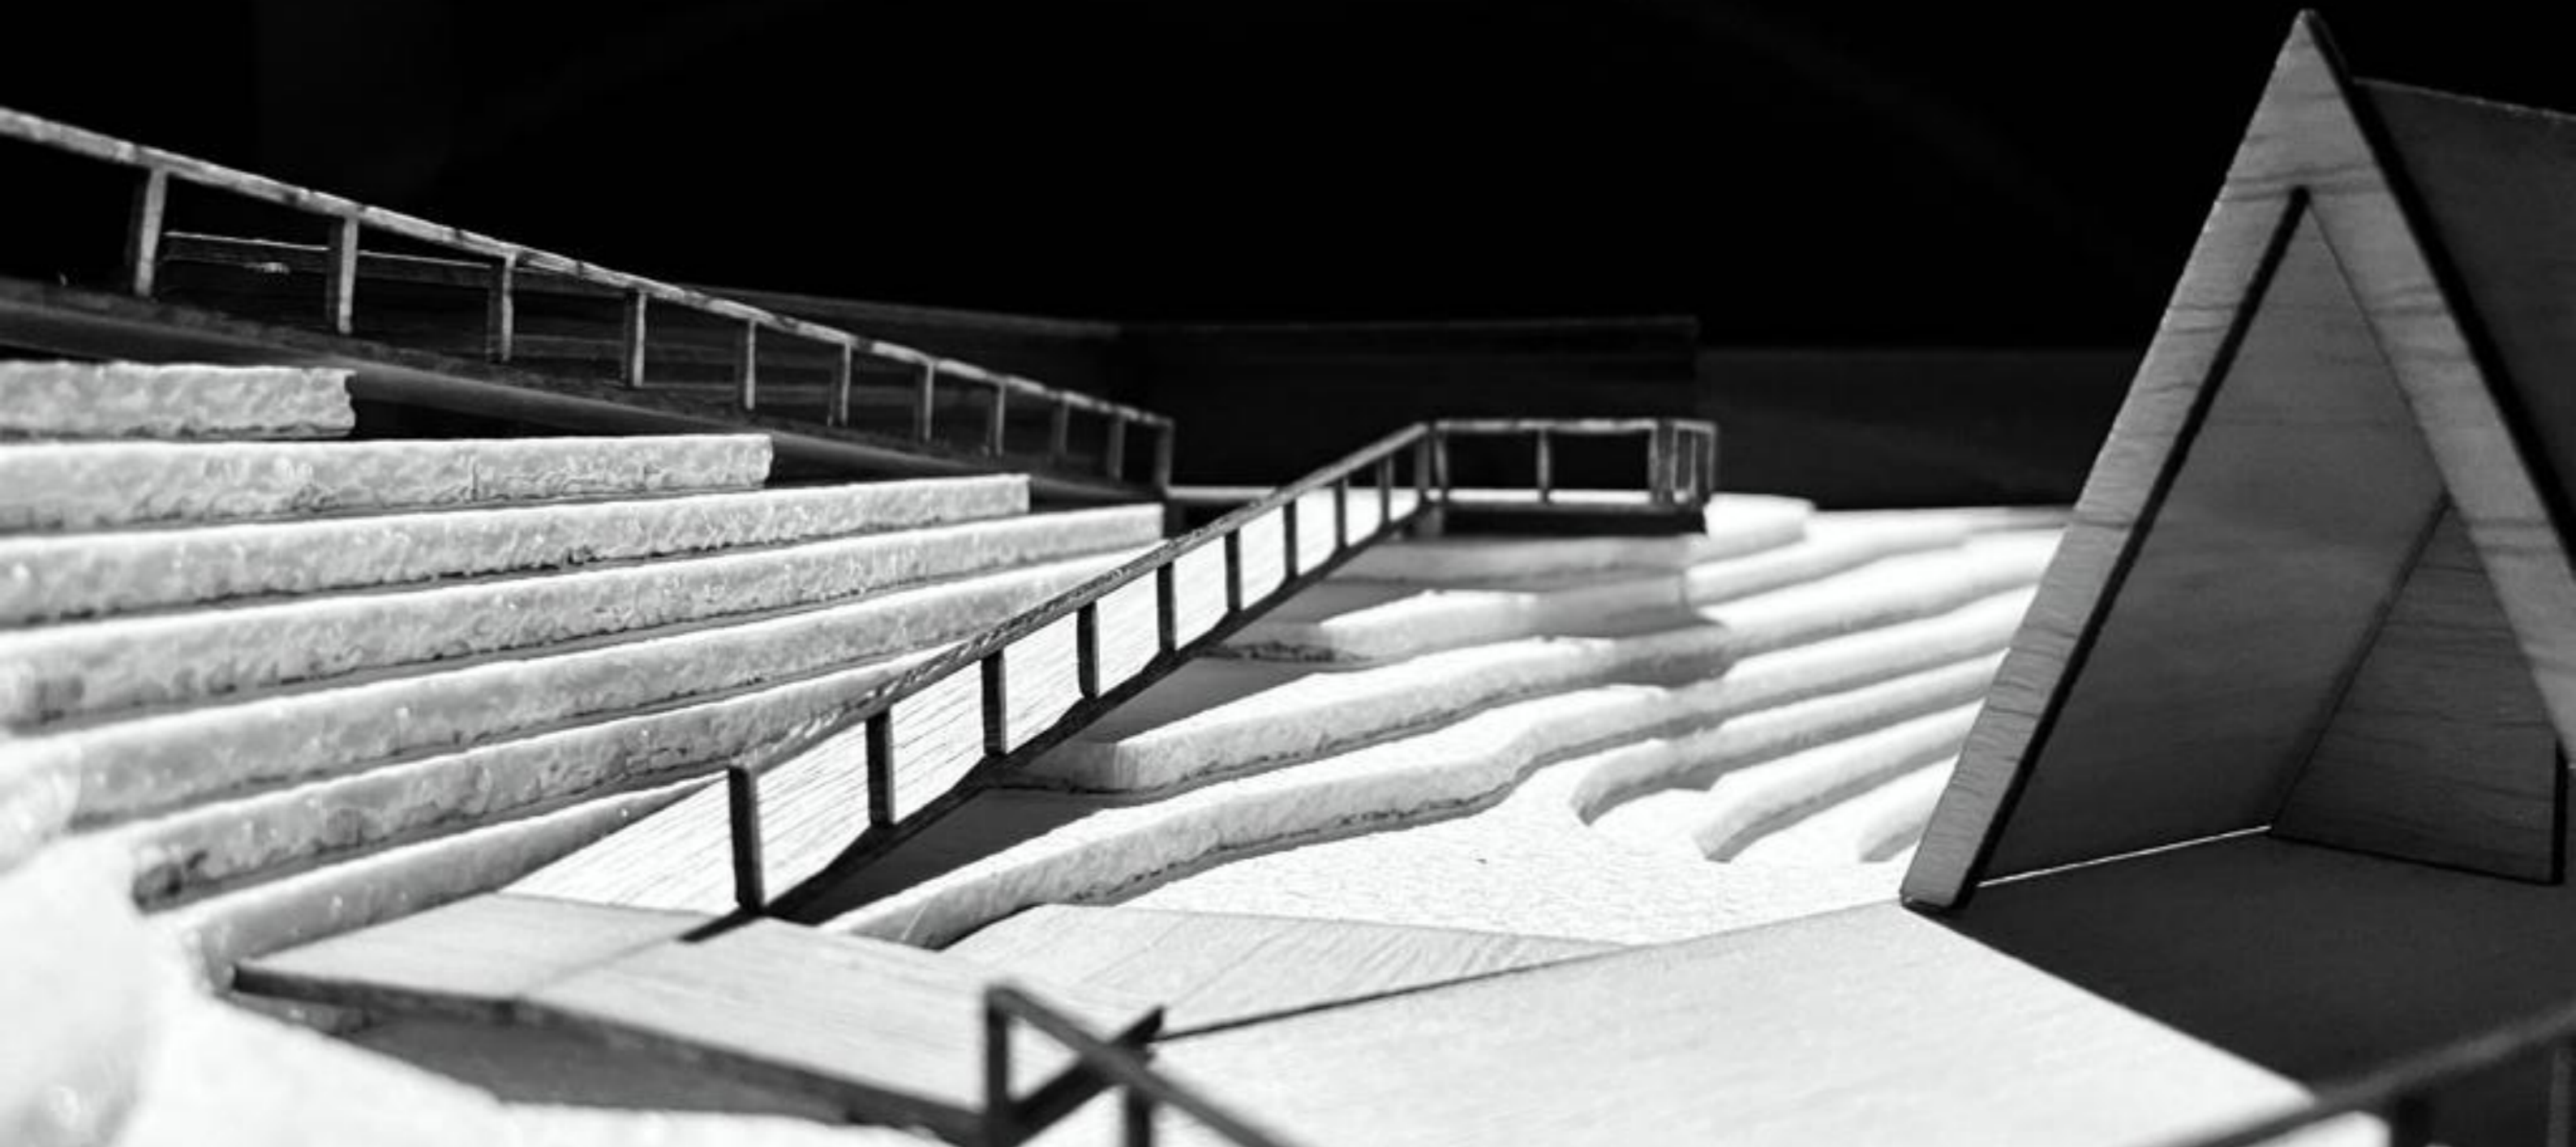

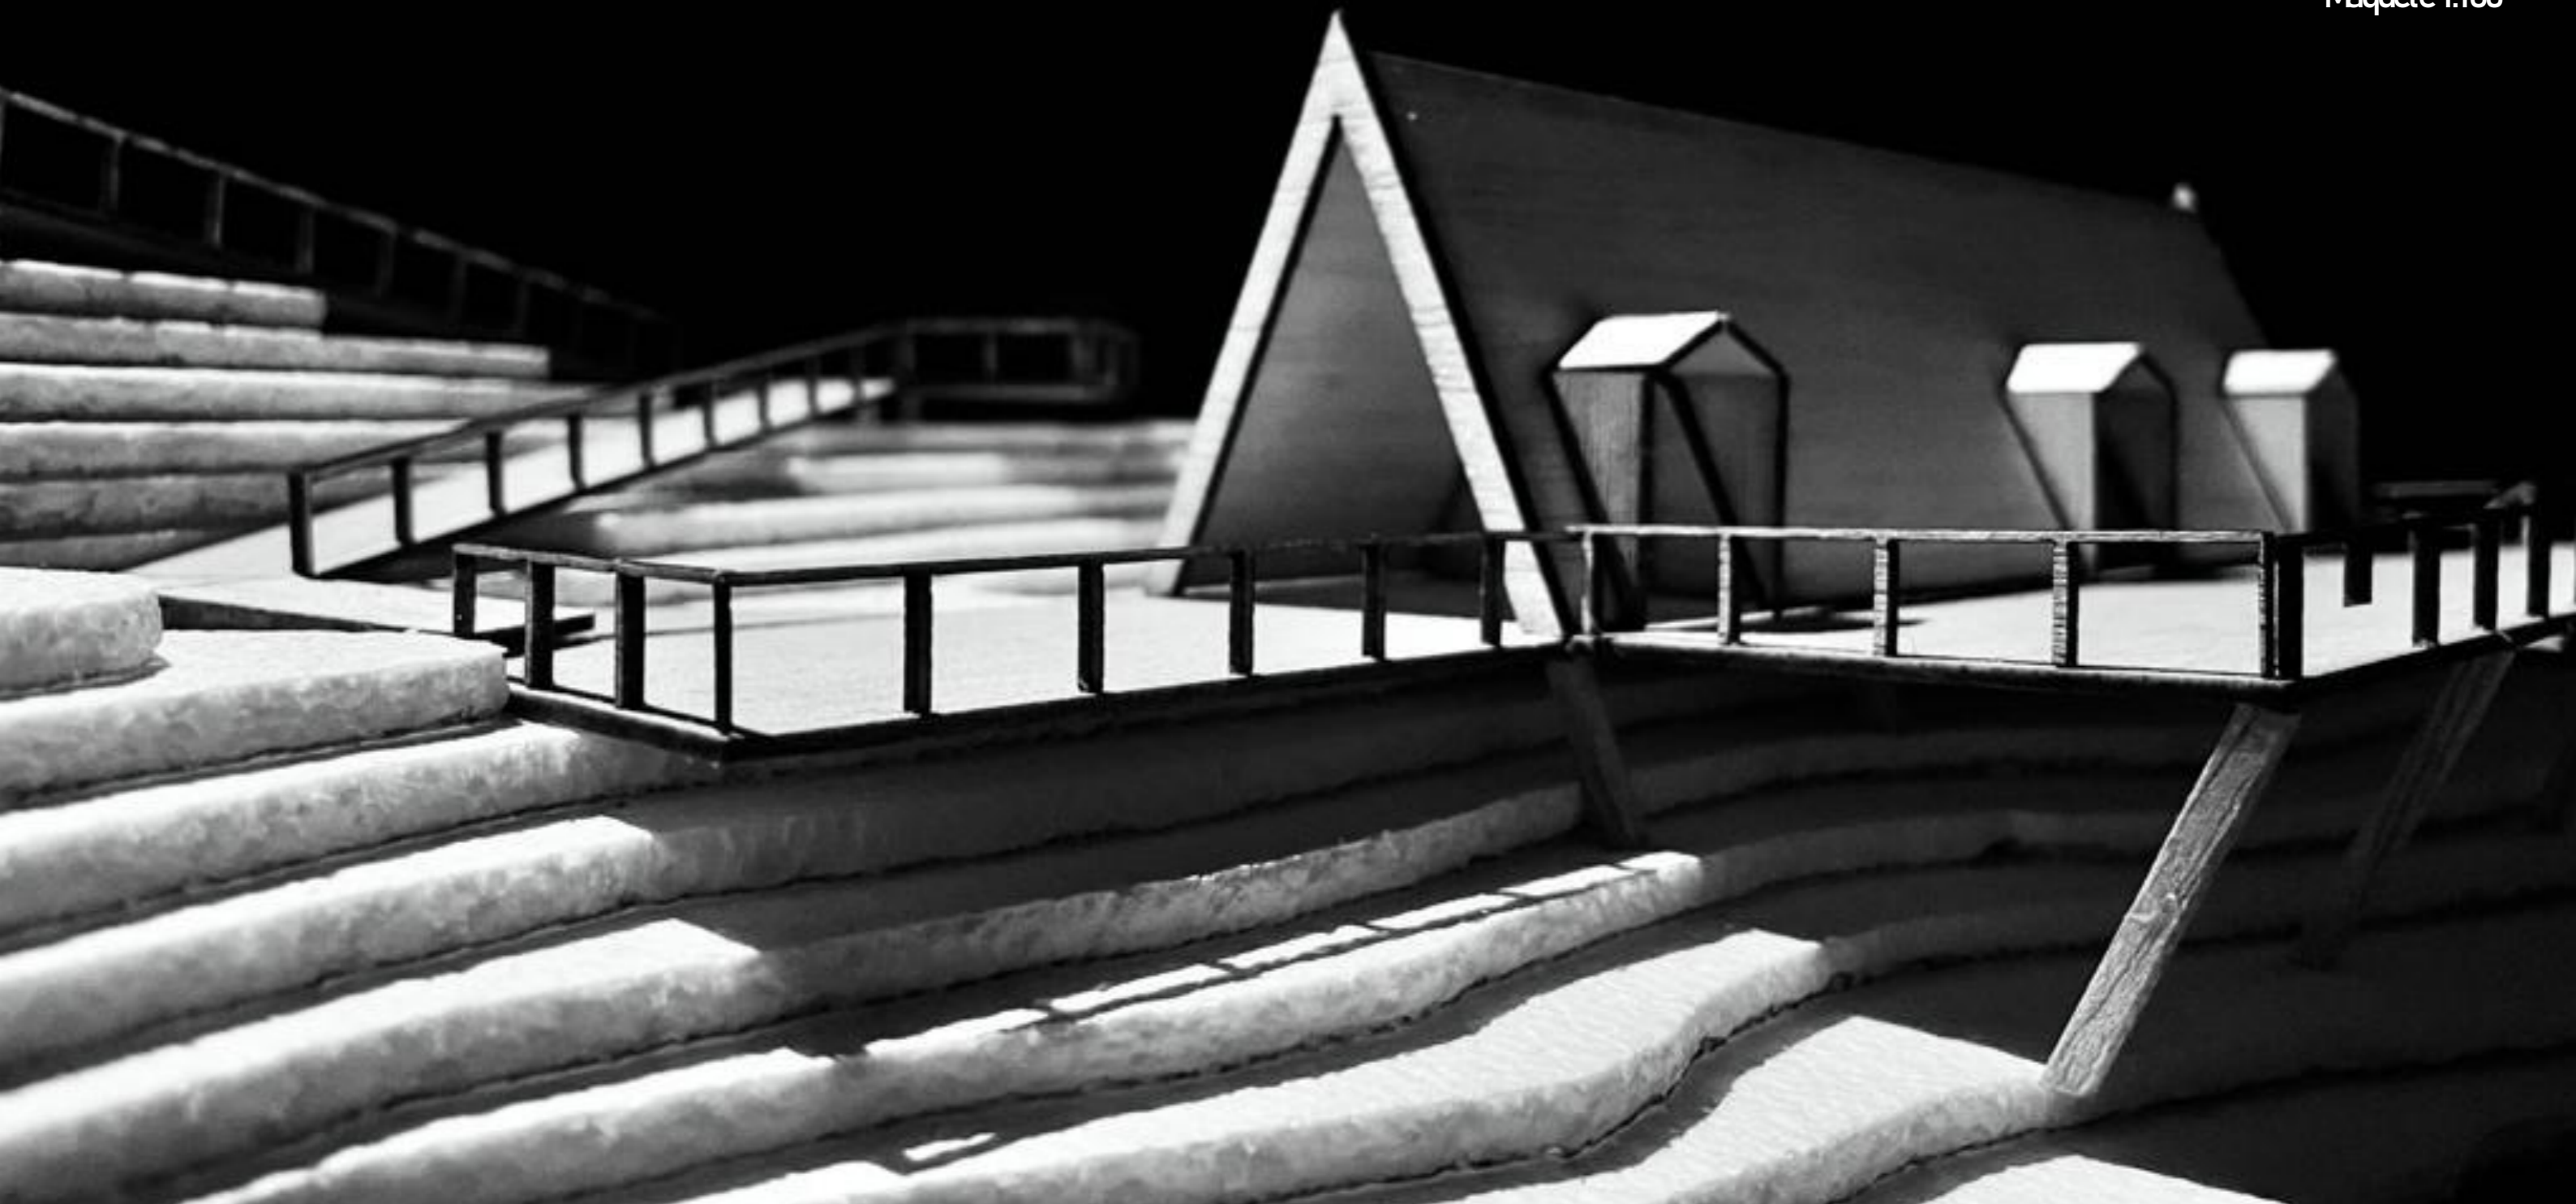


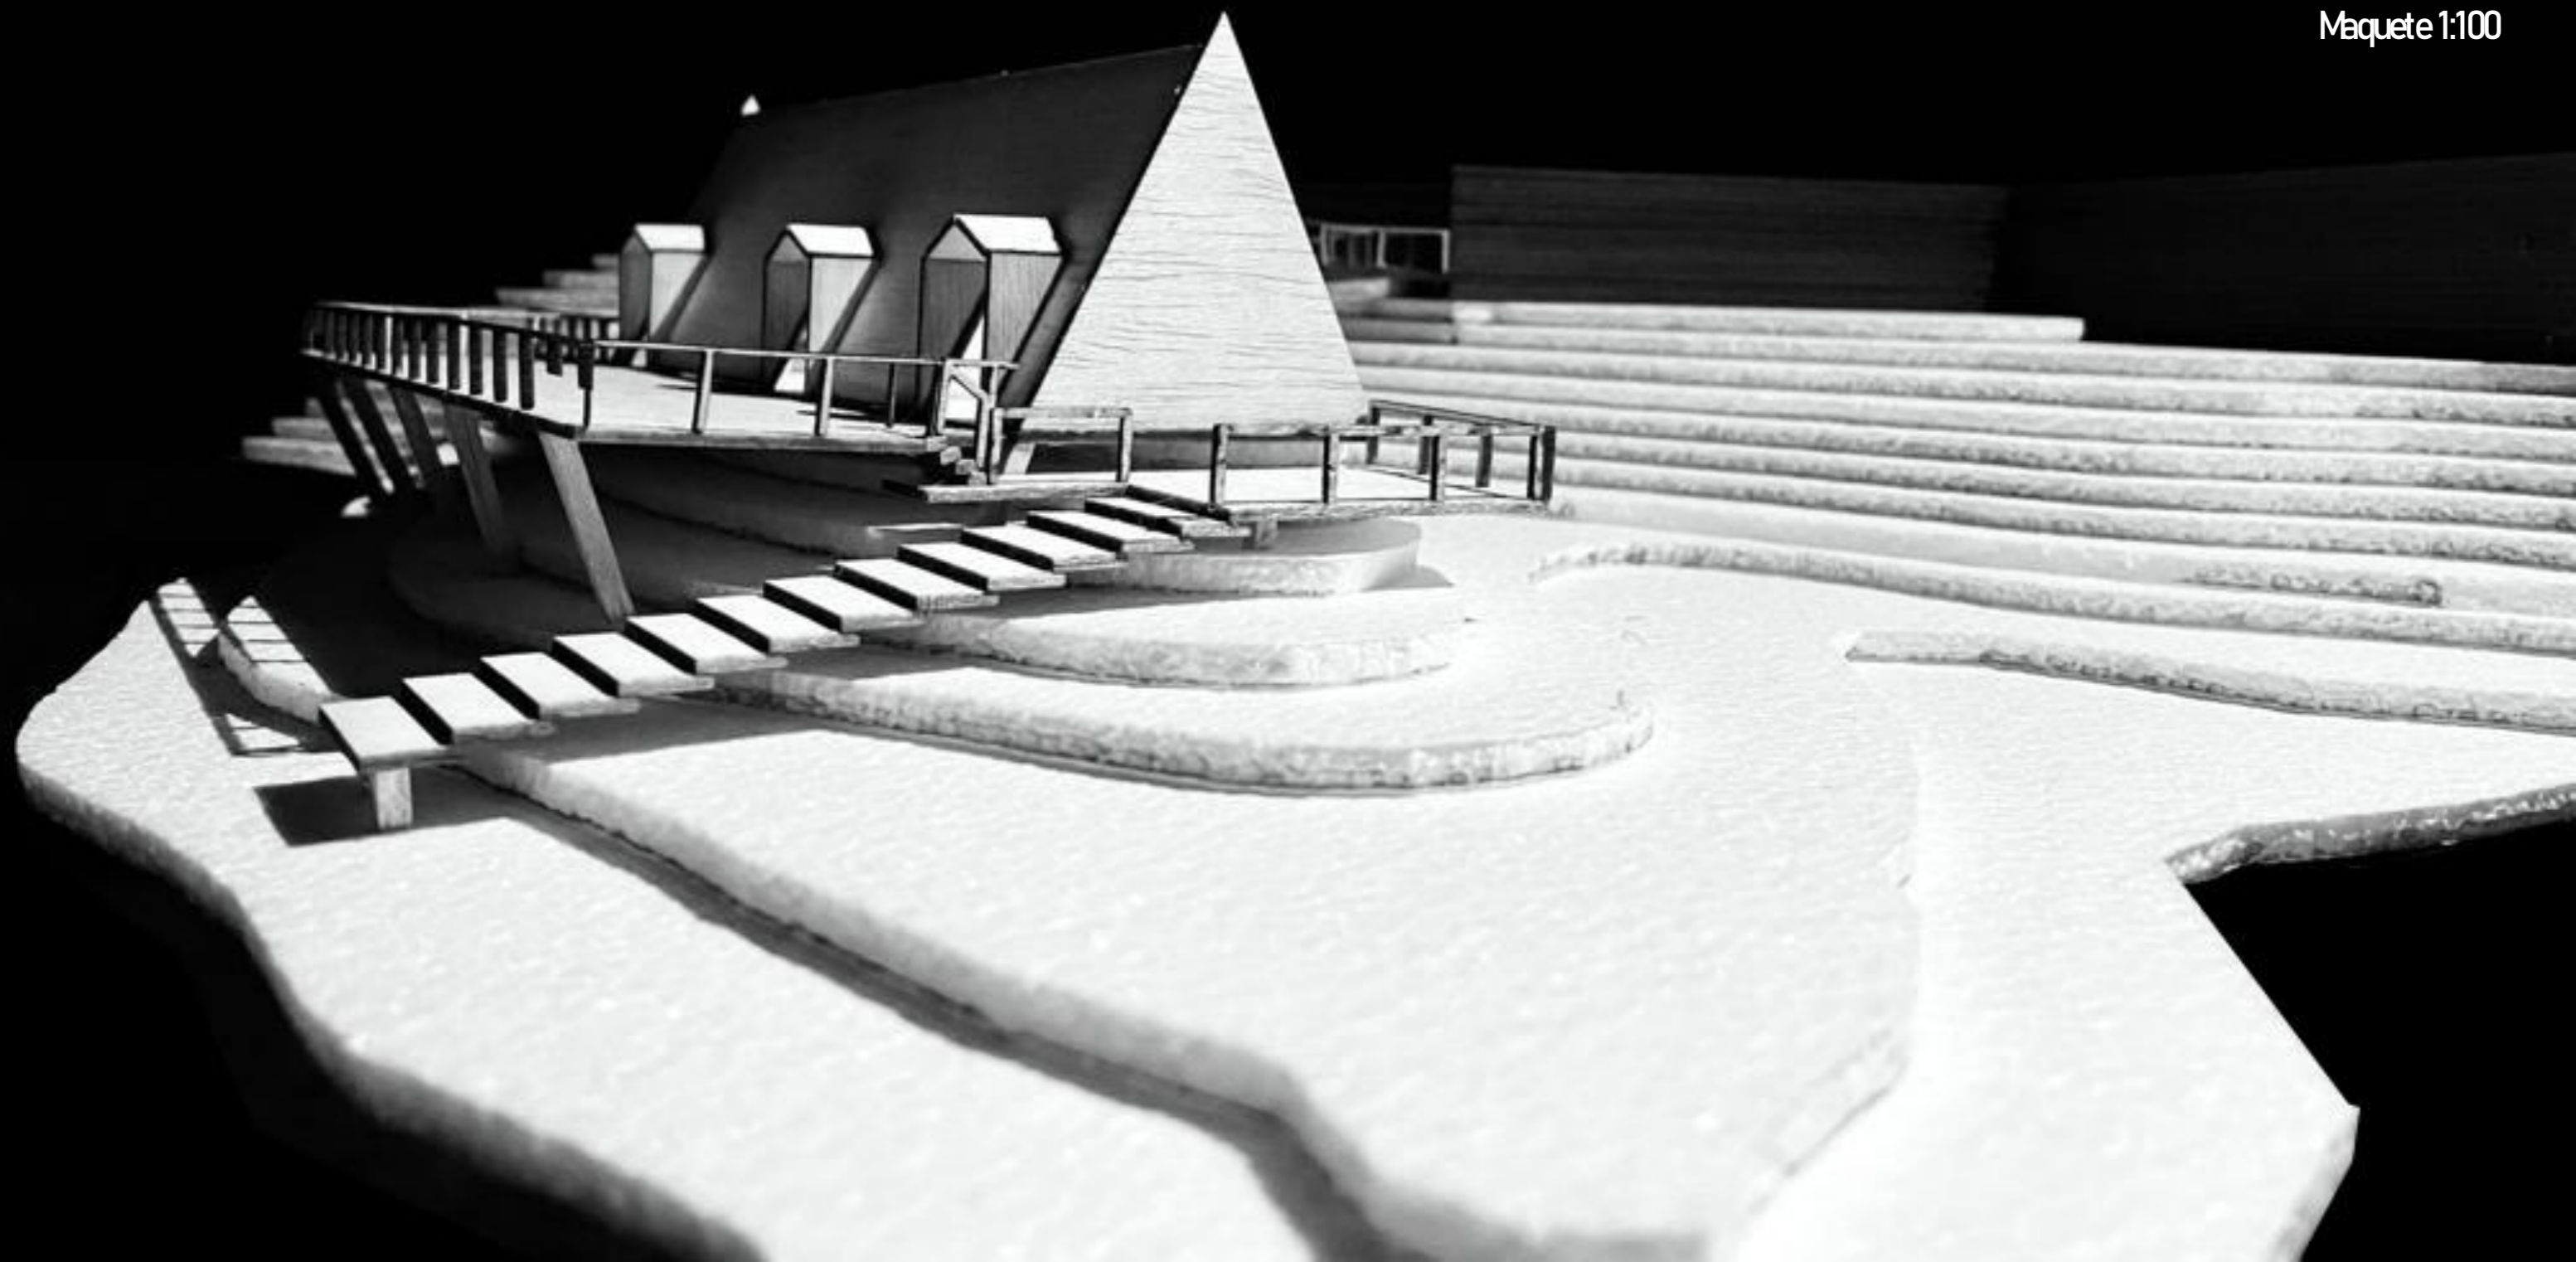




Planta 1:50

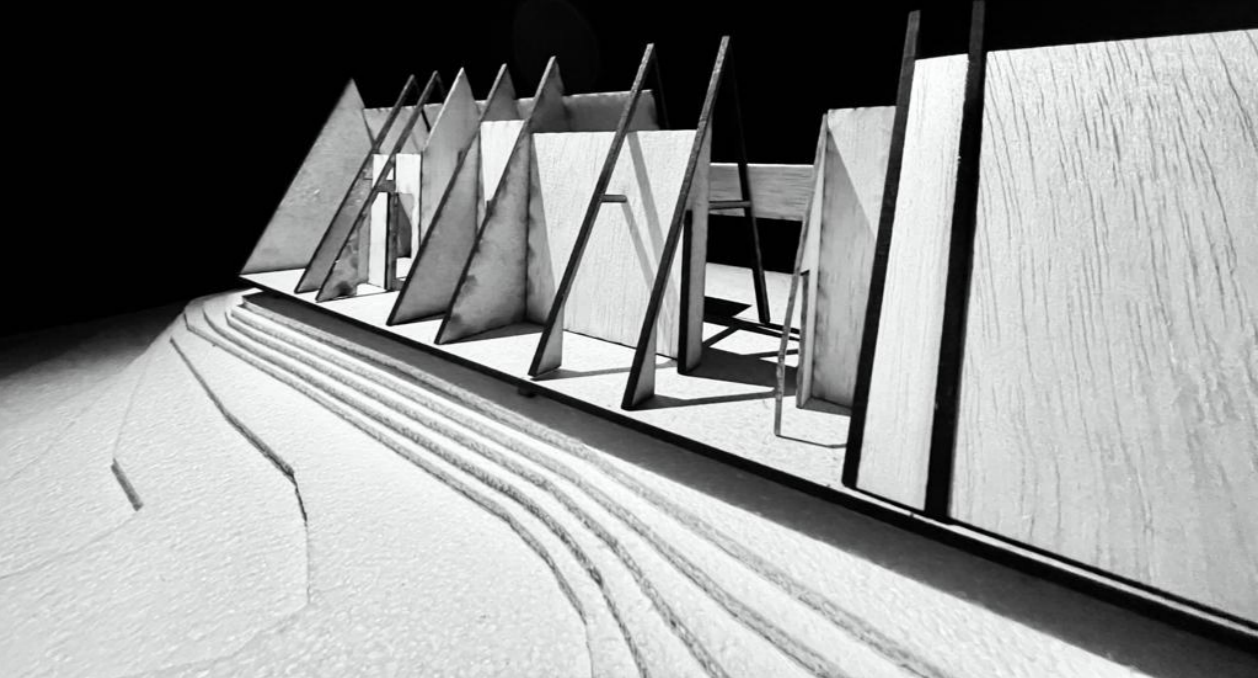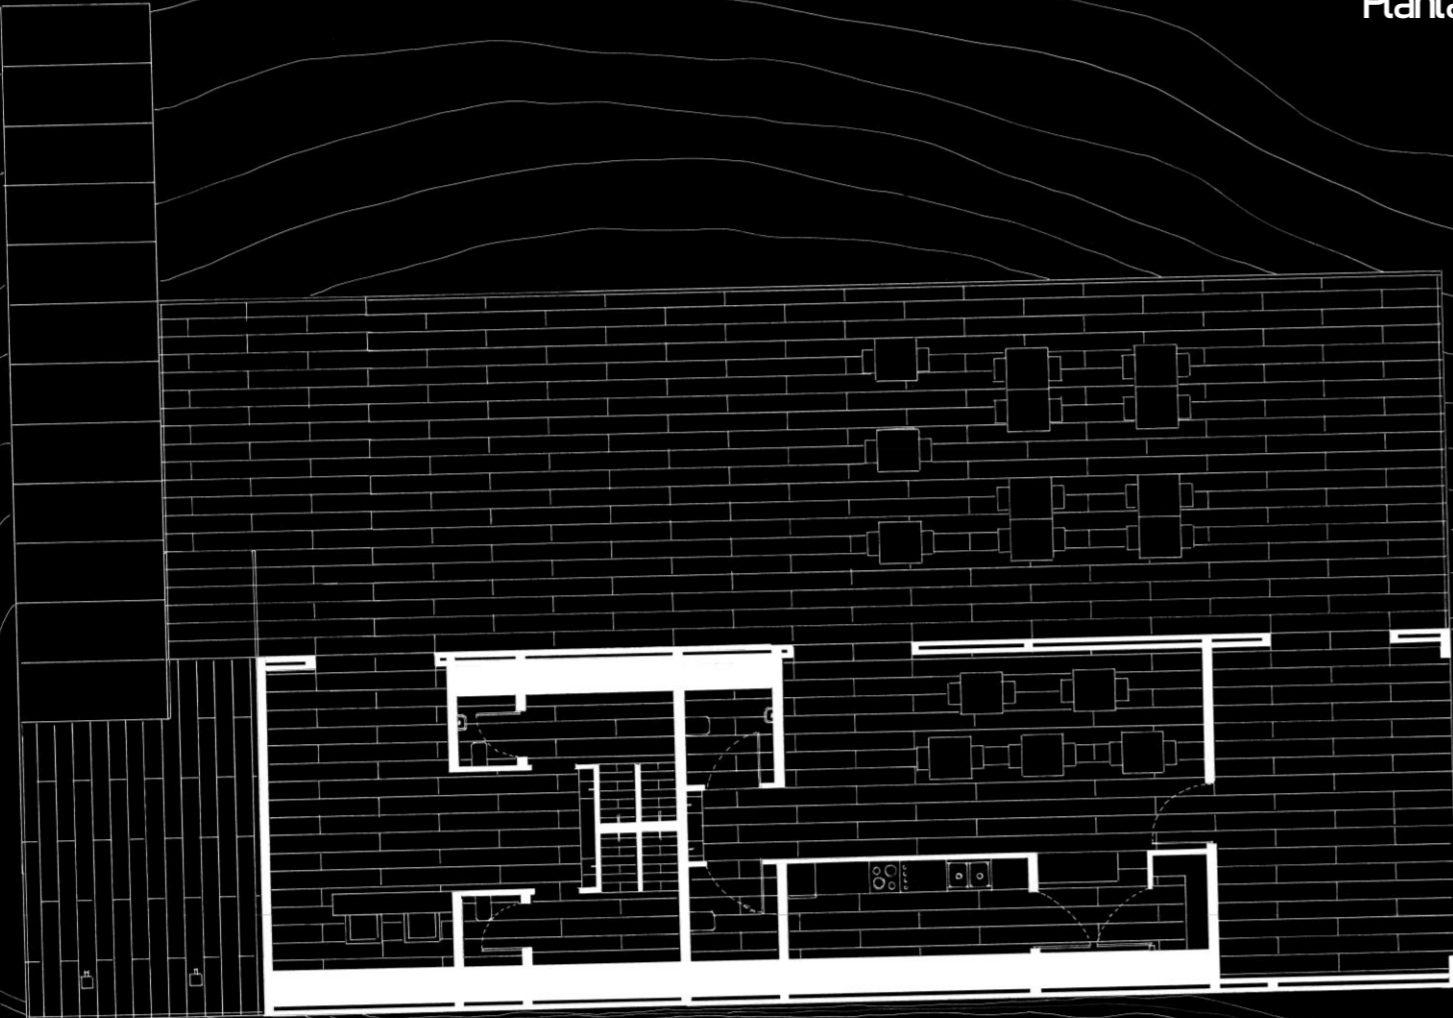


Planta Estrutural de Vigas e Pilares - 1:50

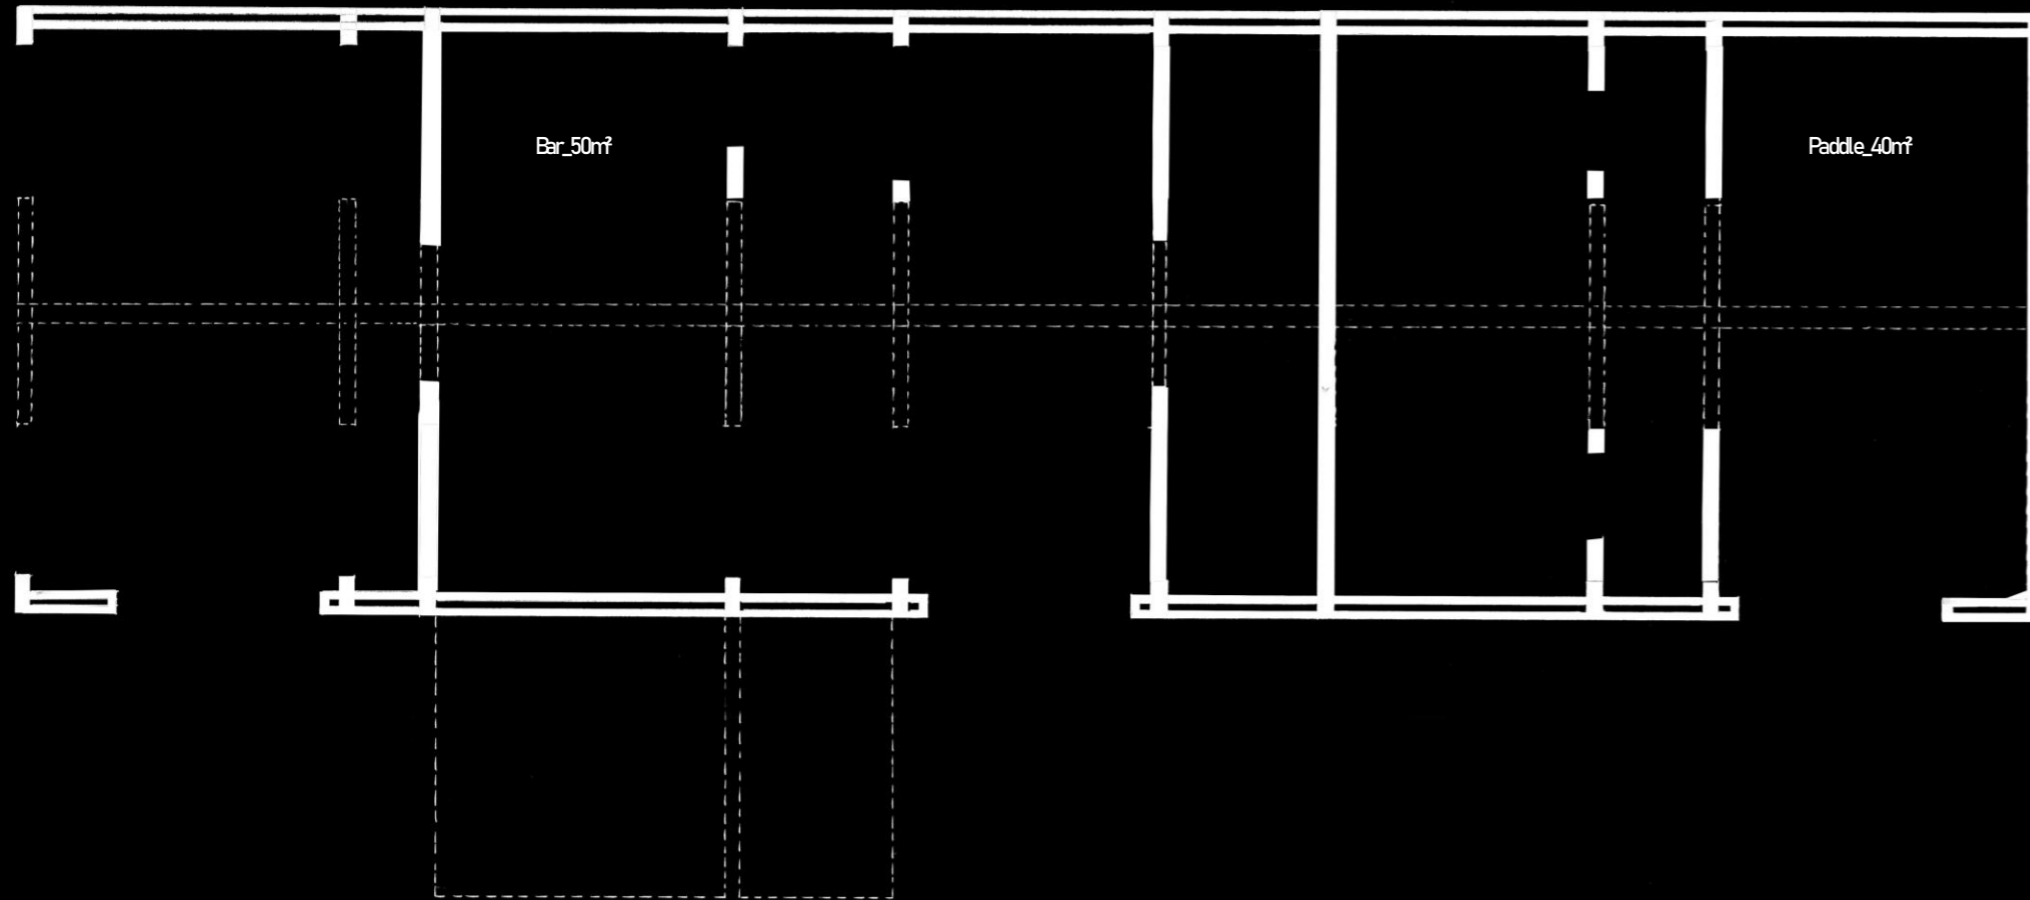





Cortes 1:50

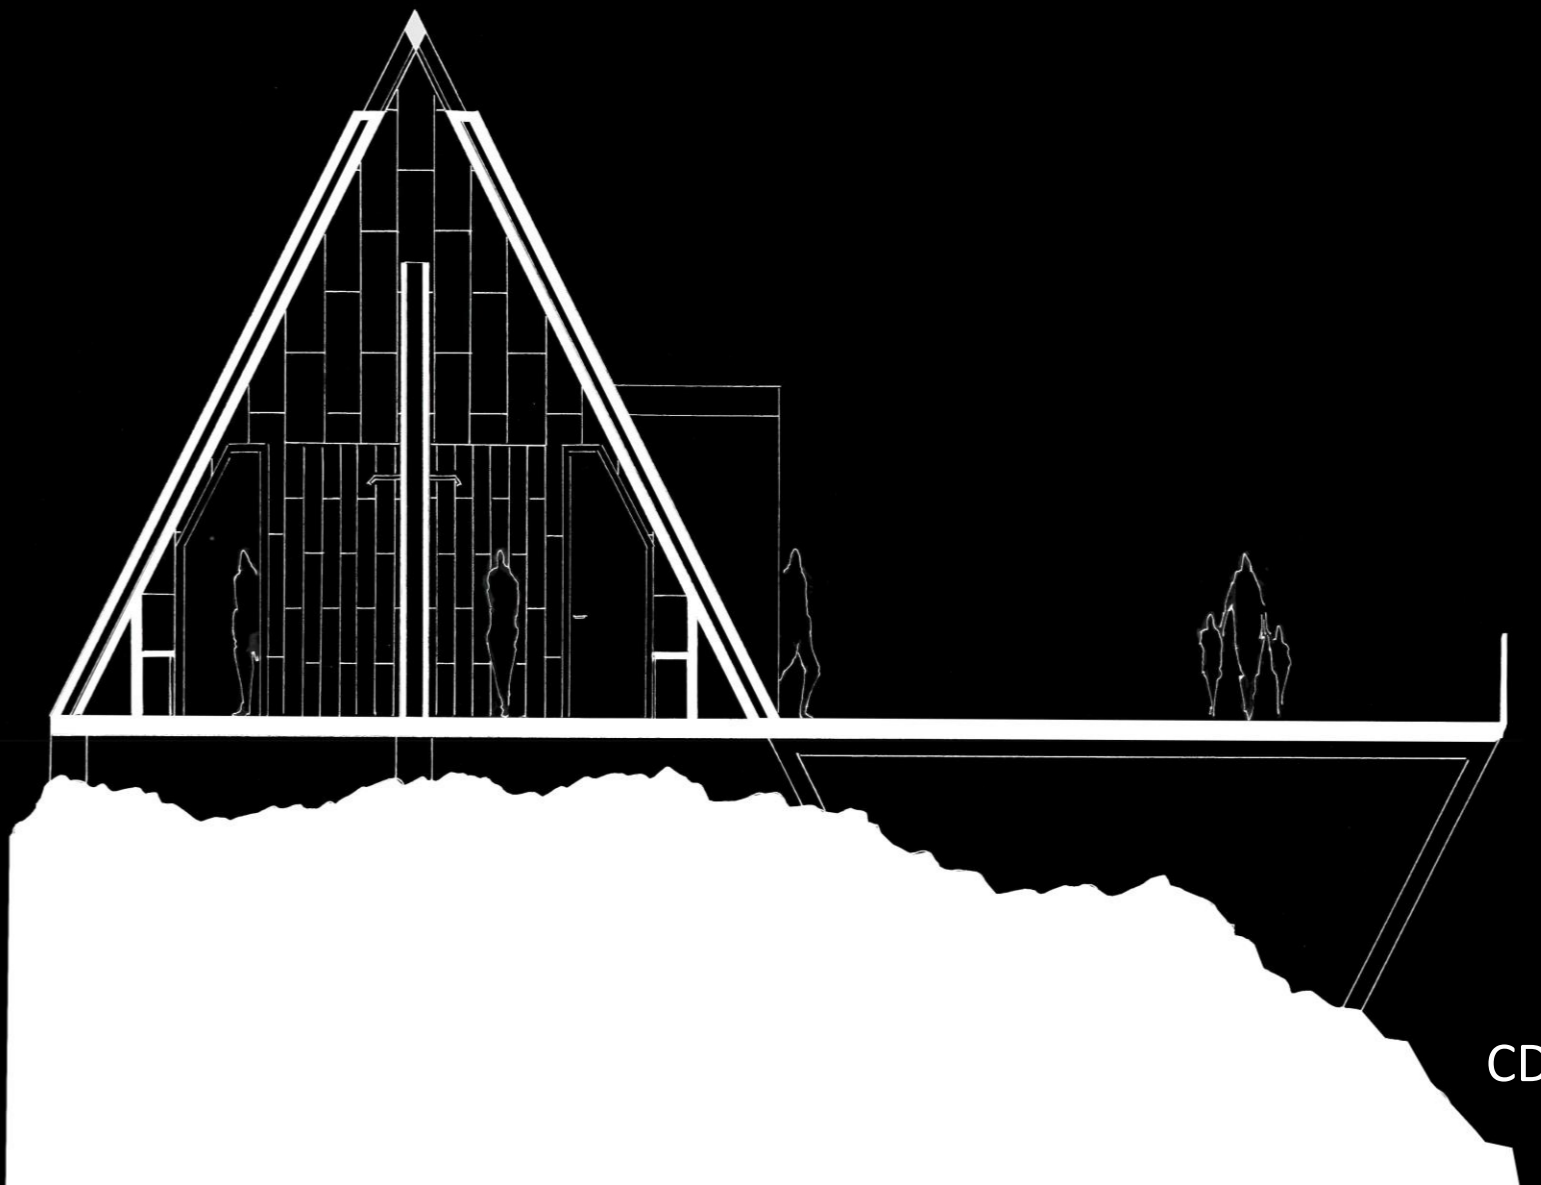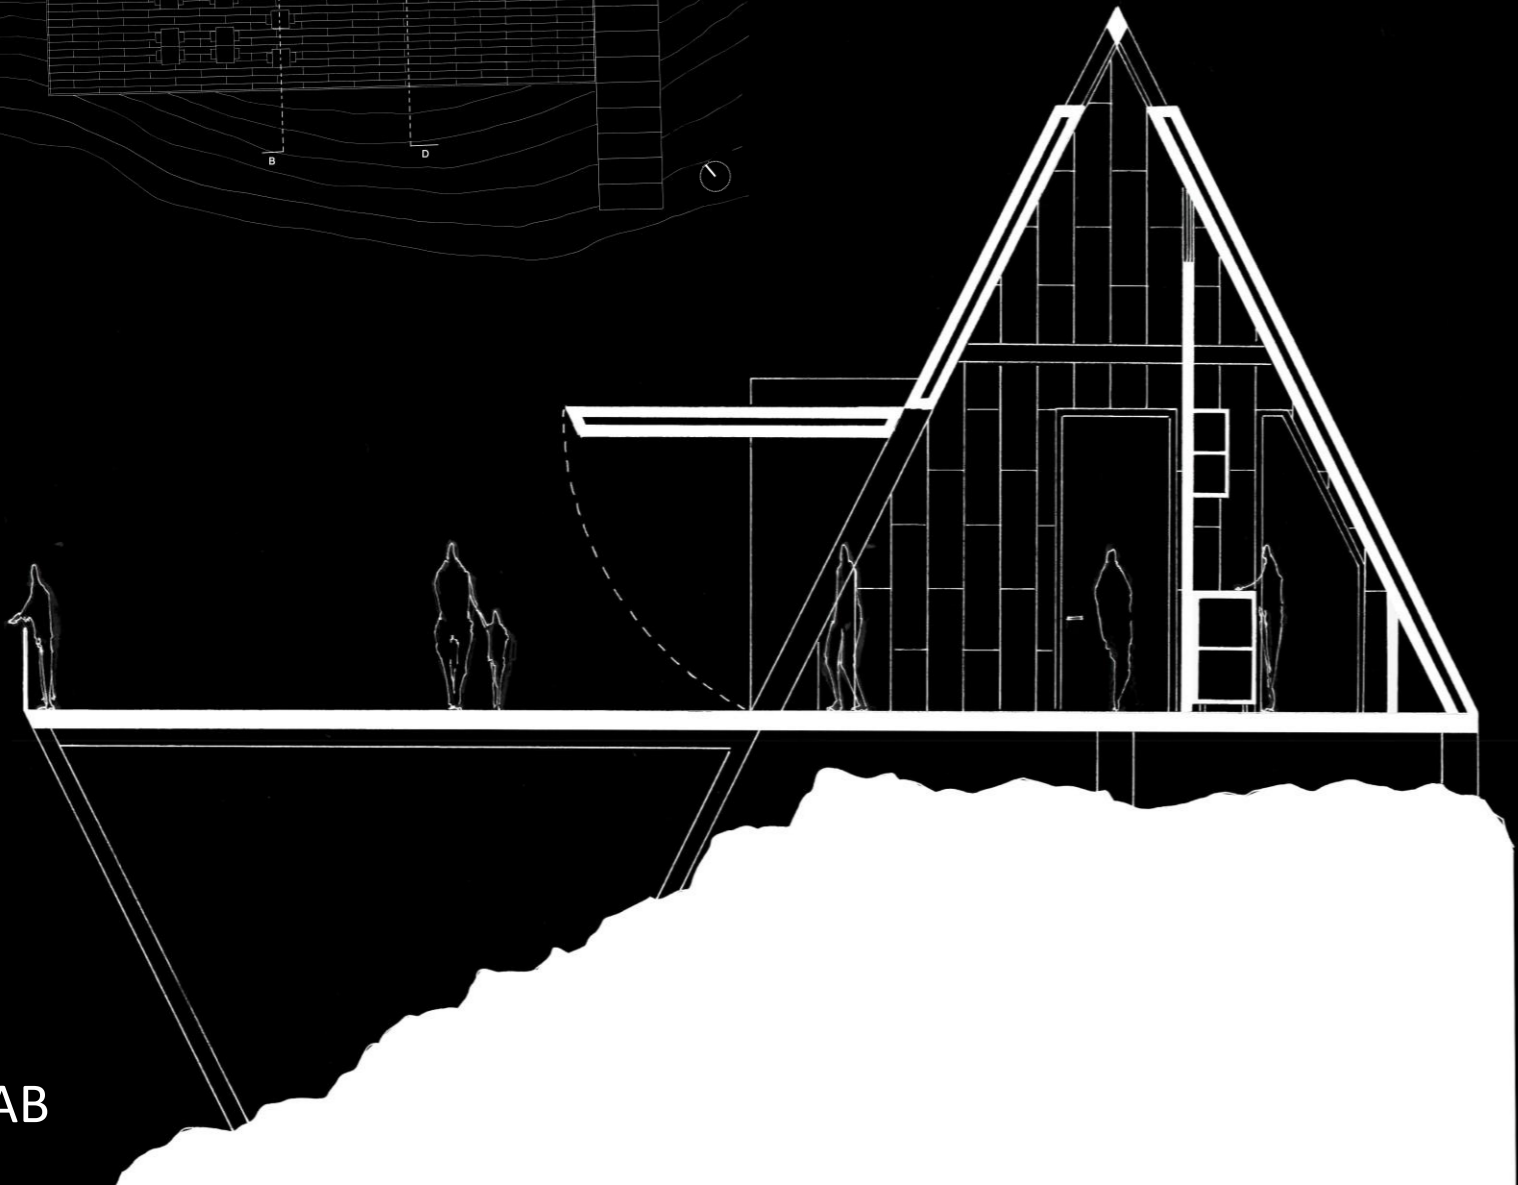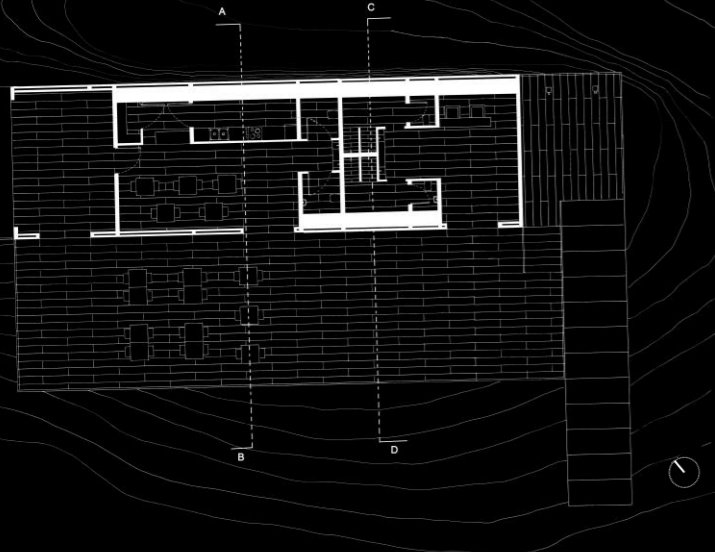


Corte 1:50

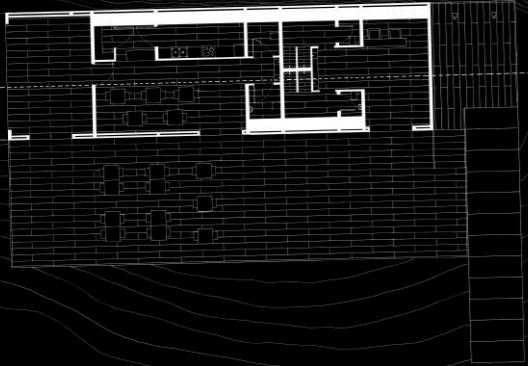


Relação espaço Interior-Exterior do Bar

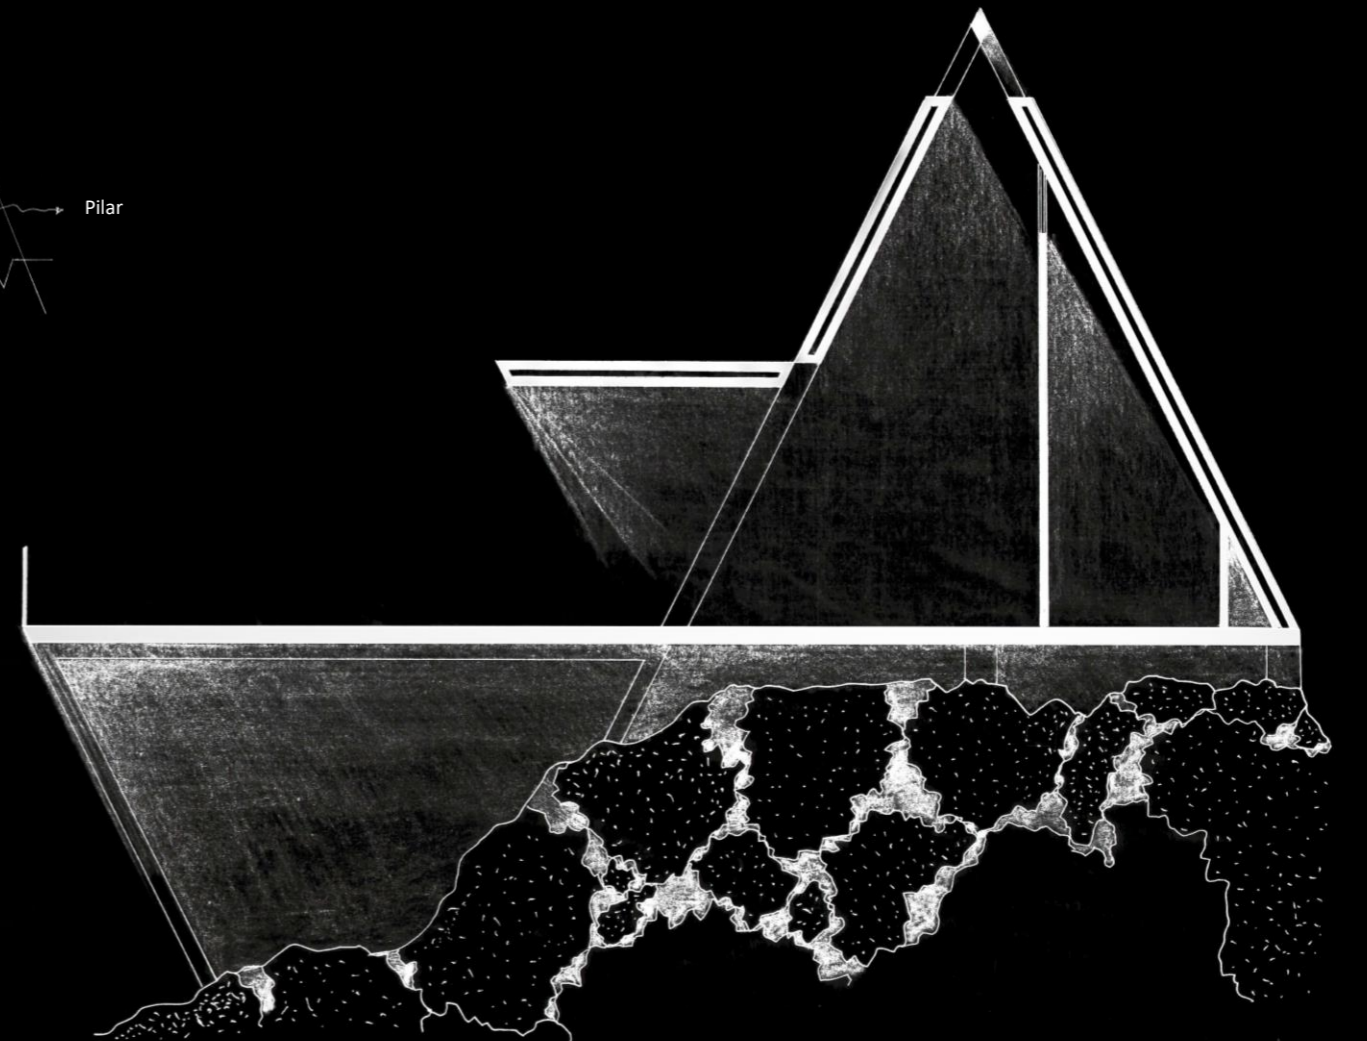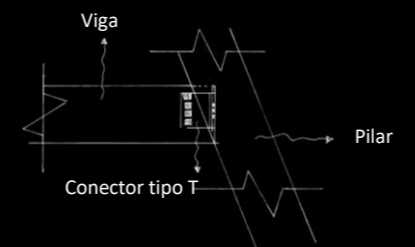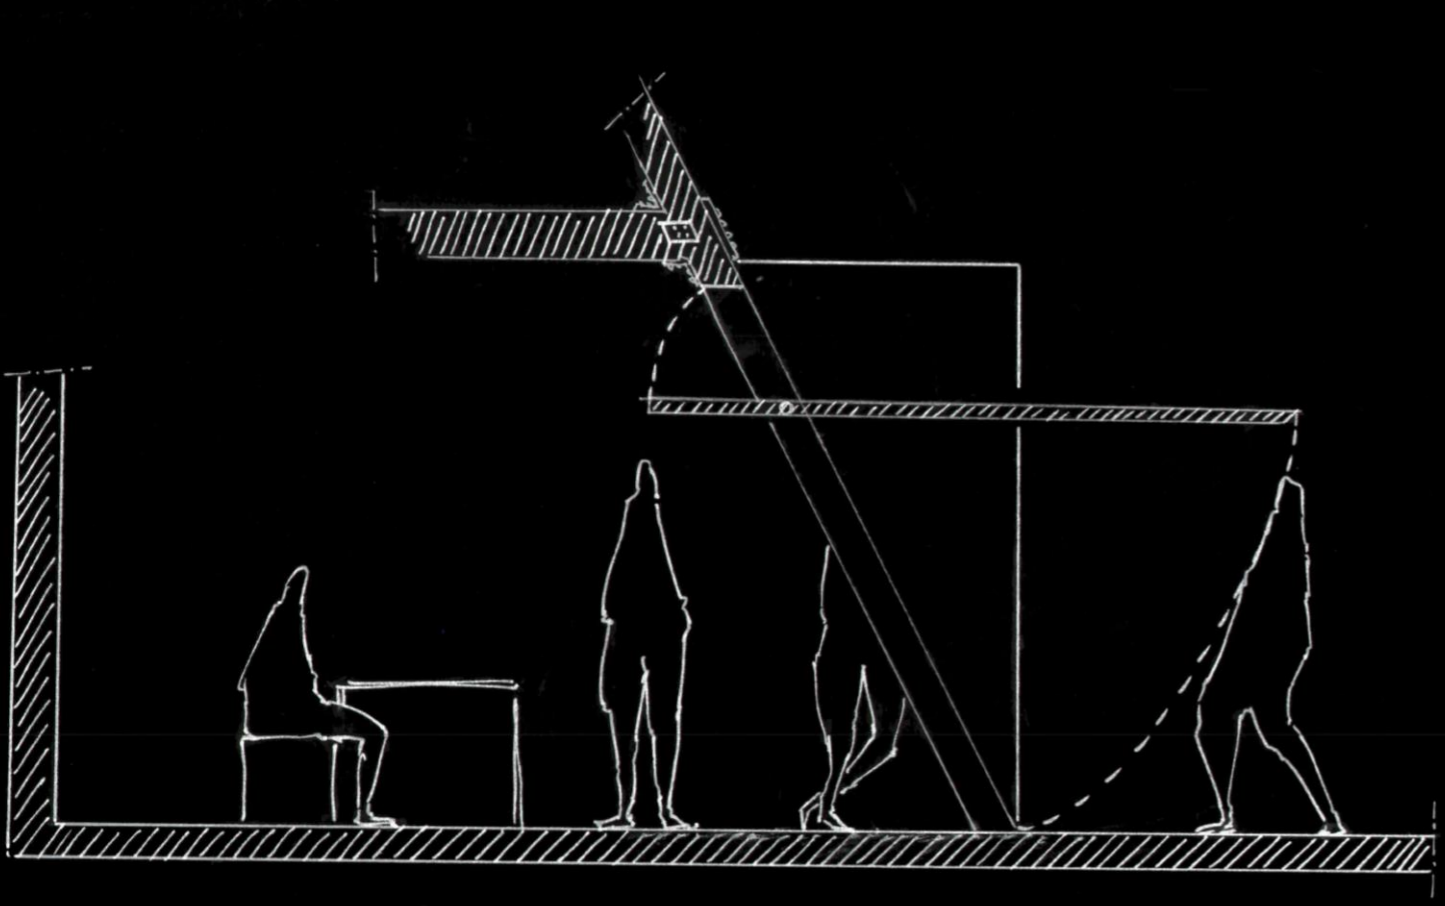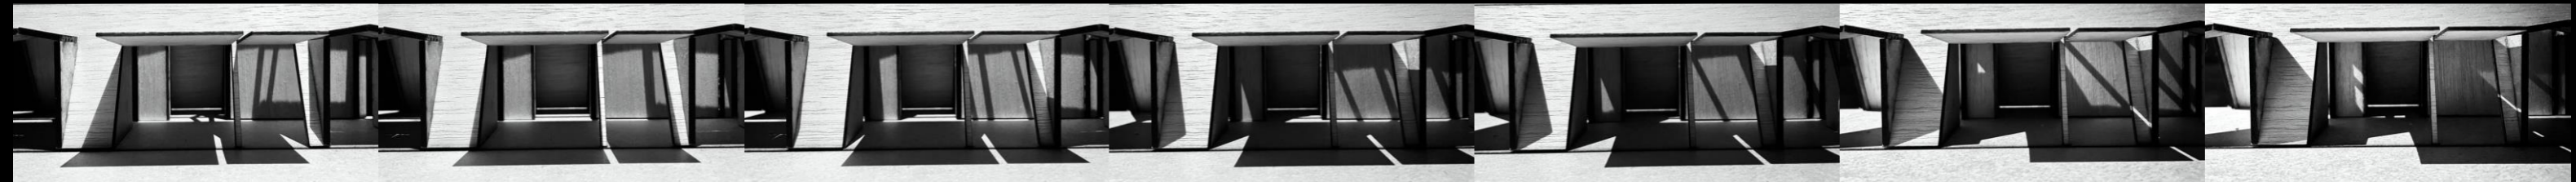


Maquete 1:50 – Alçado Nascente

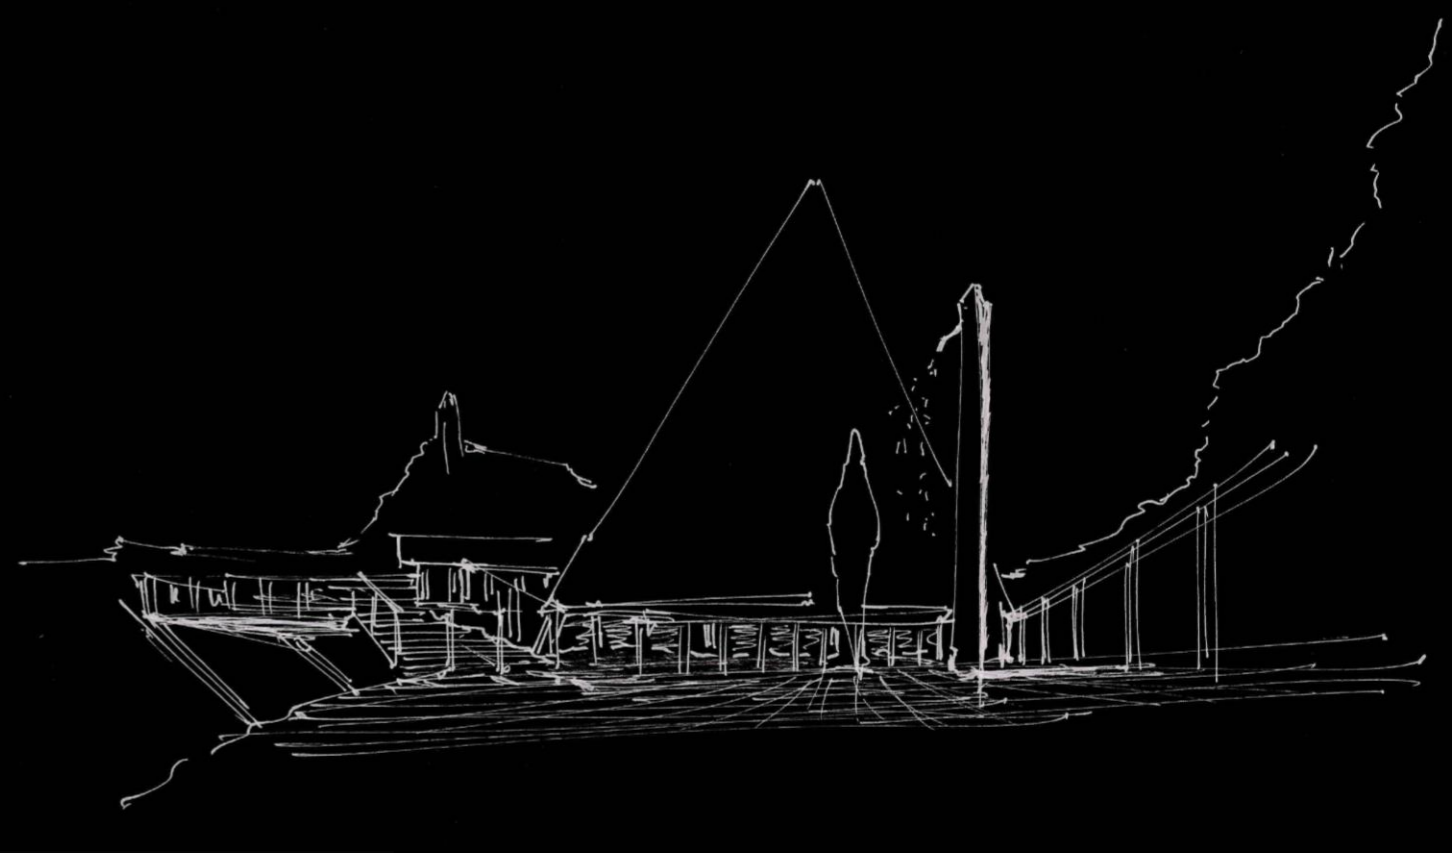


Maquete 1:50 – Alçado Poente

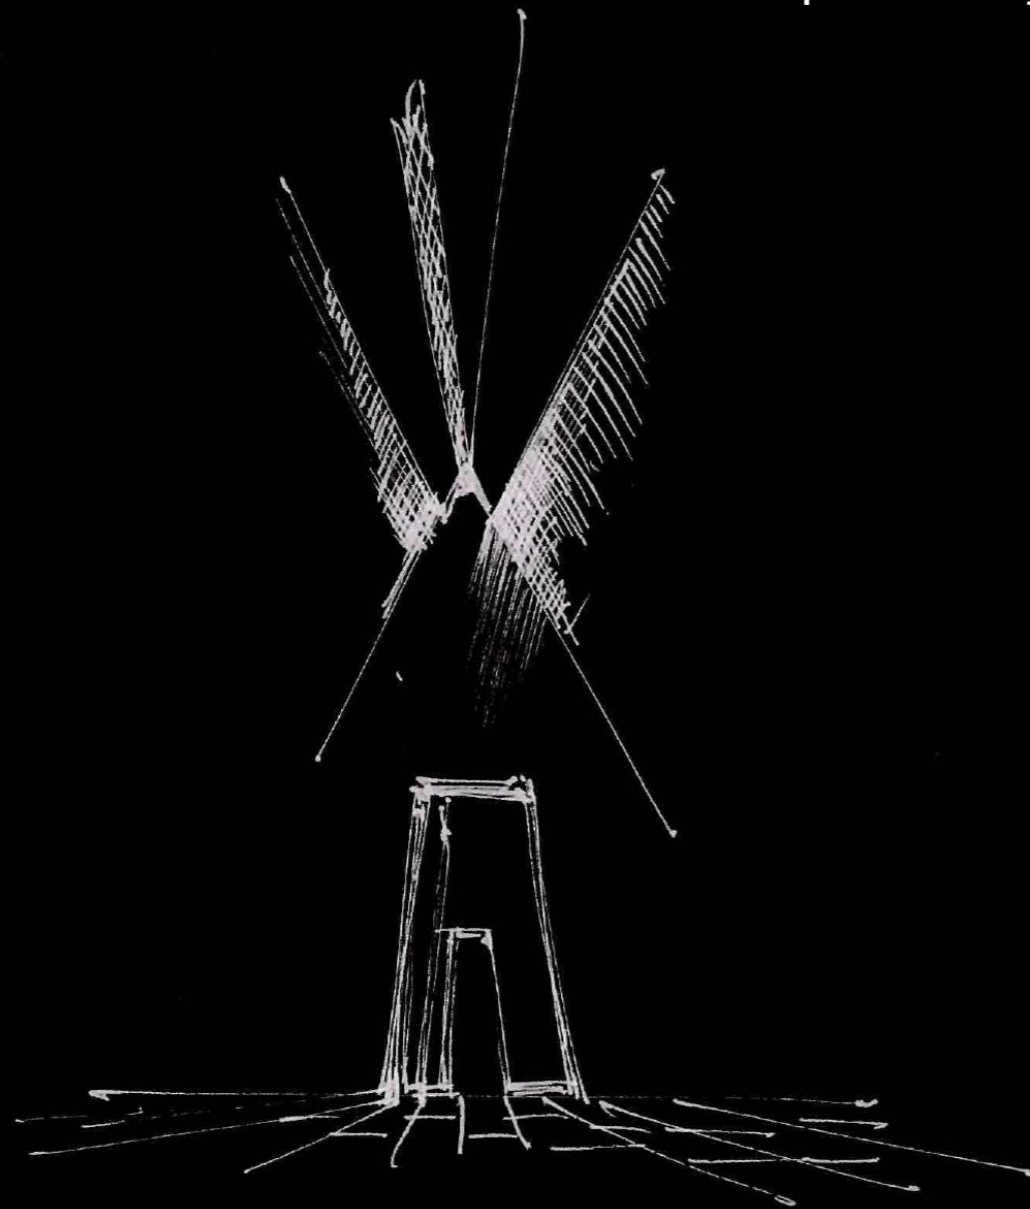



Maquete 1:50 – Alçado Poente

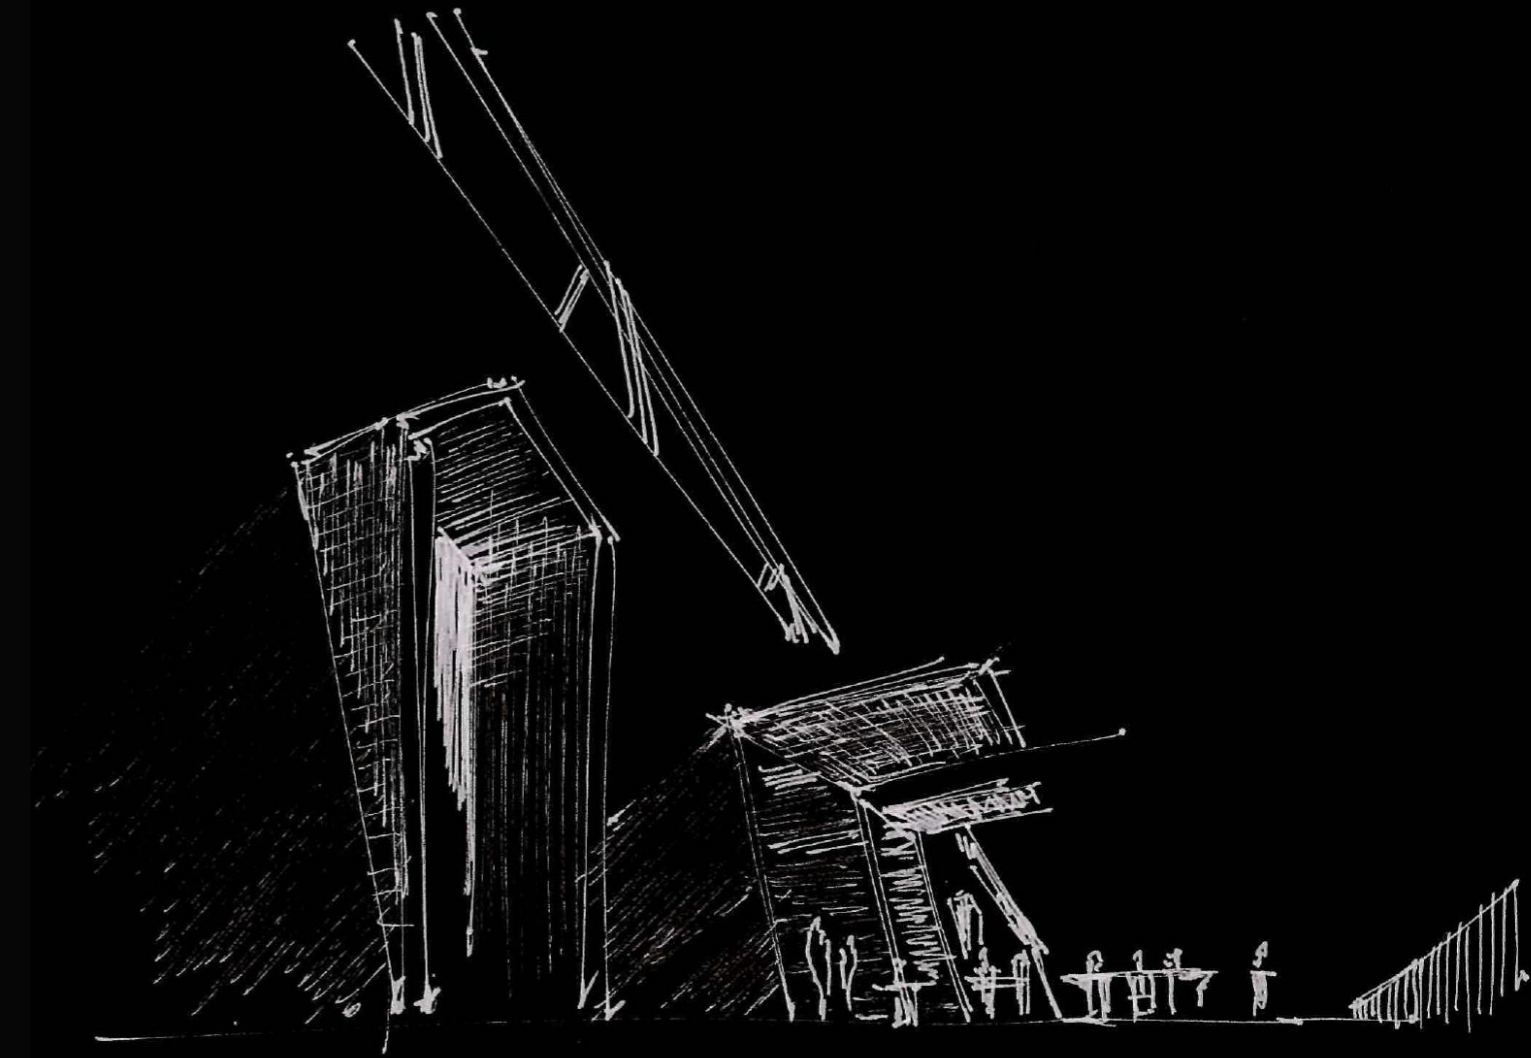


Maquete 1:50 – Interior da escola de Paddle

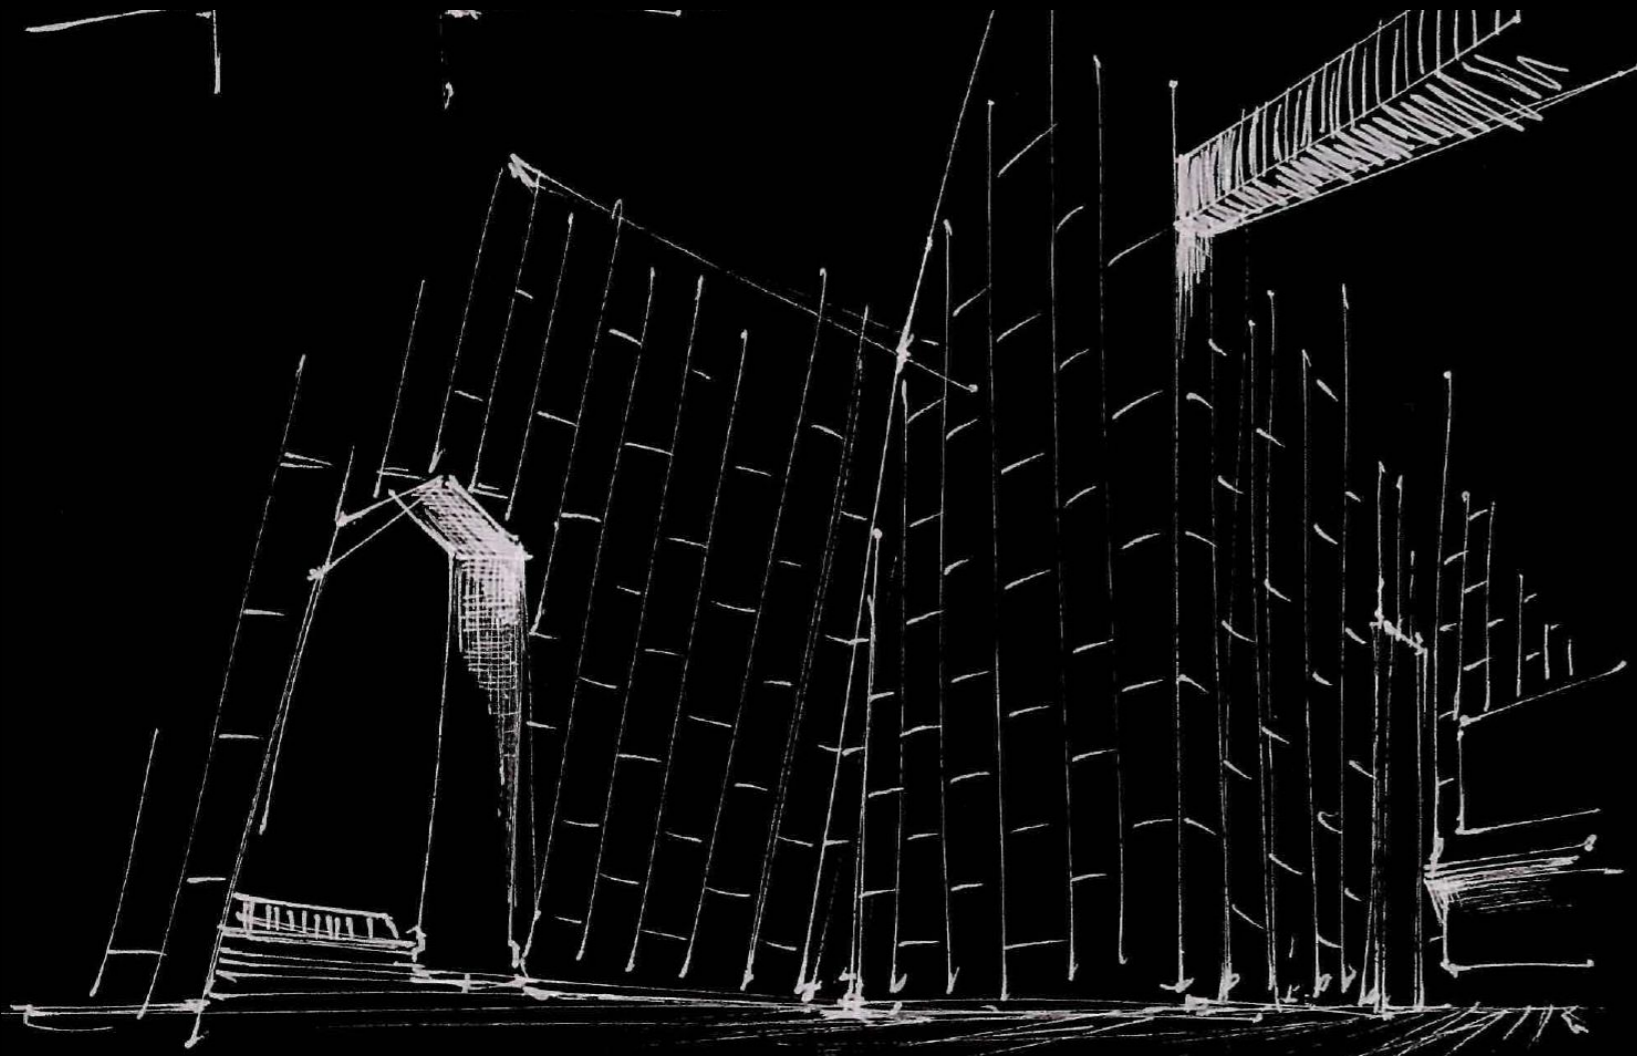




Maquete 1:50 – Interior do espaço do Bar

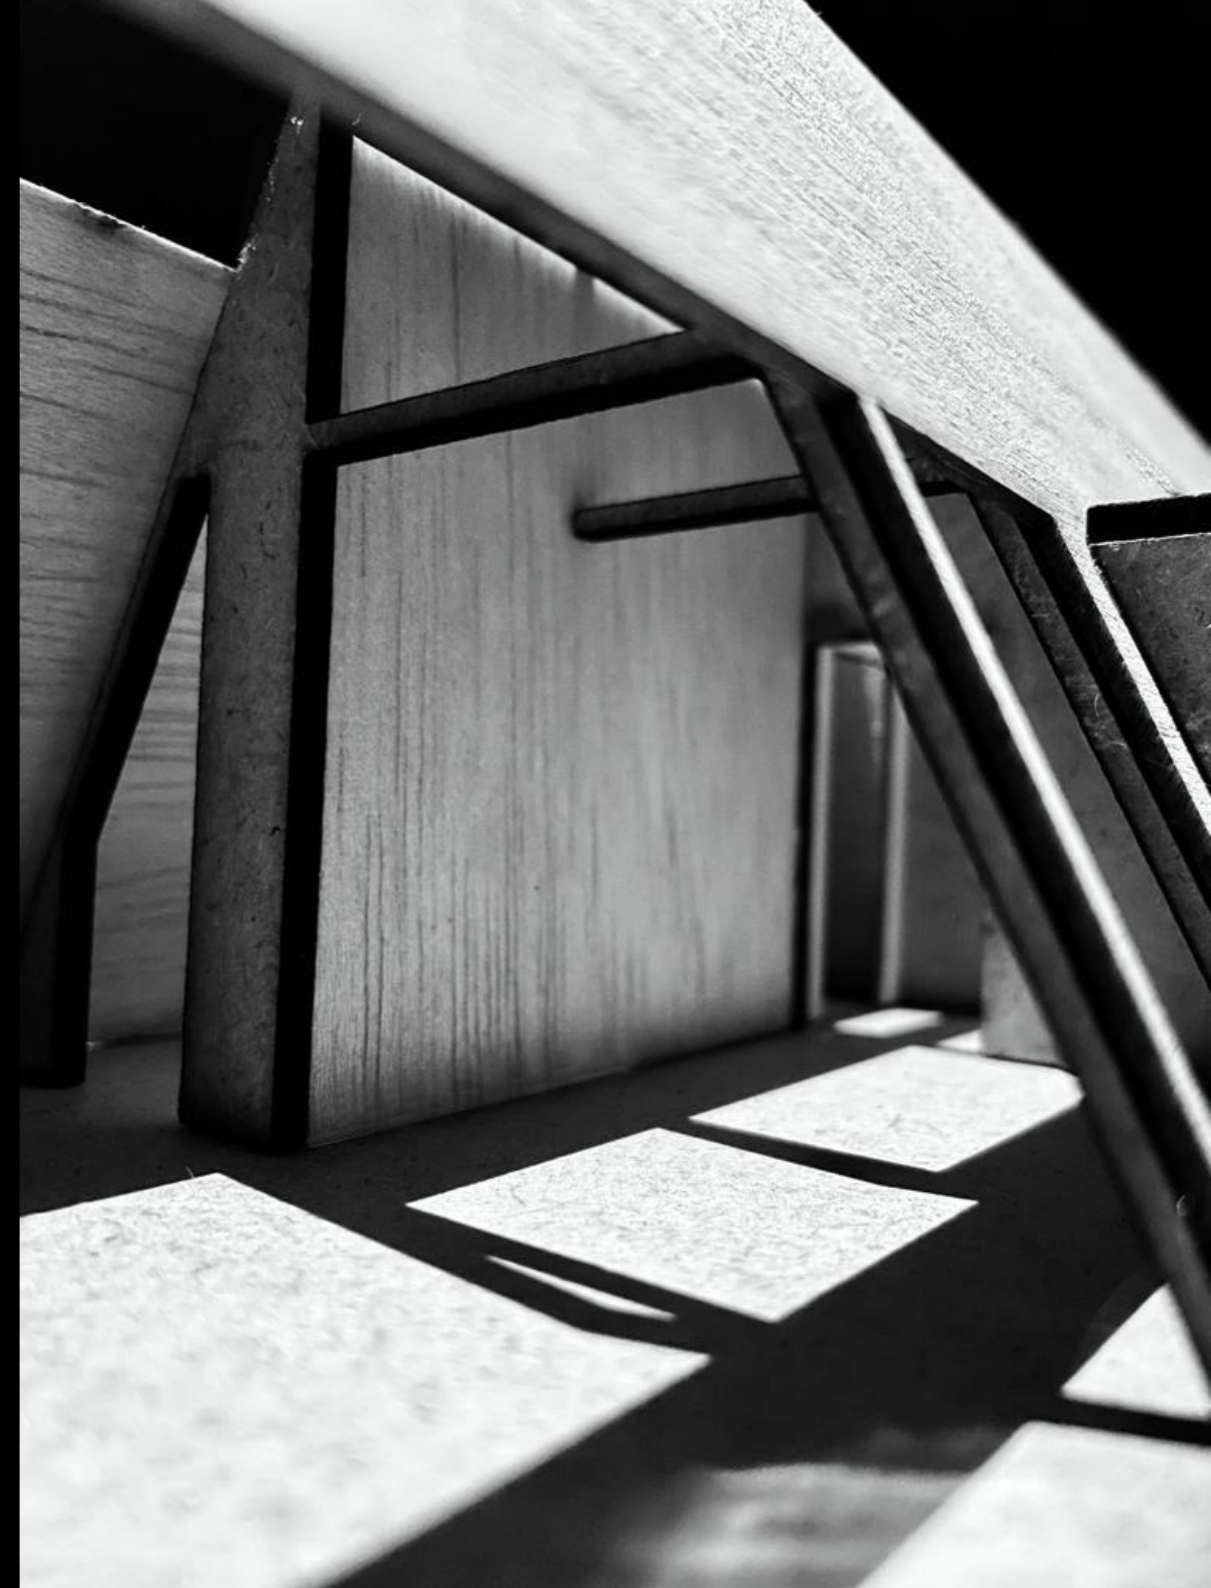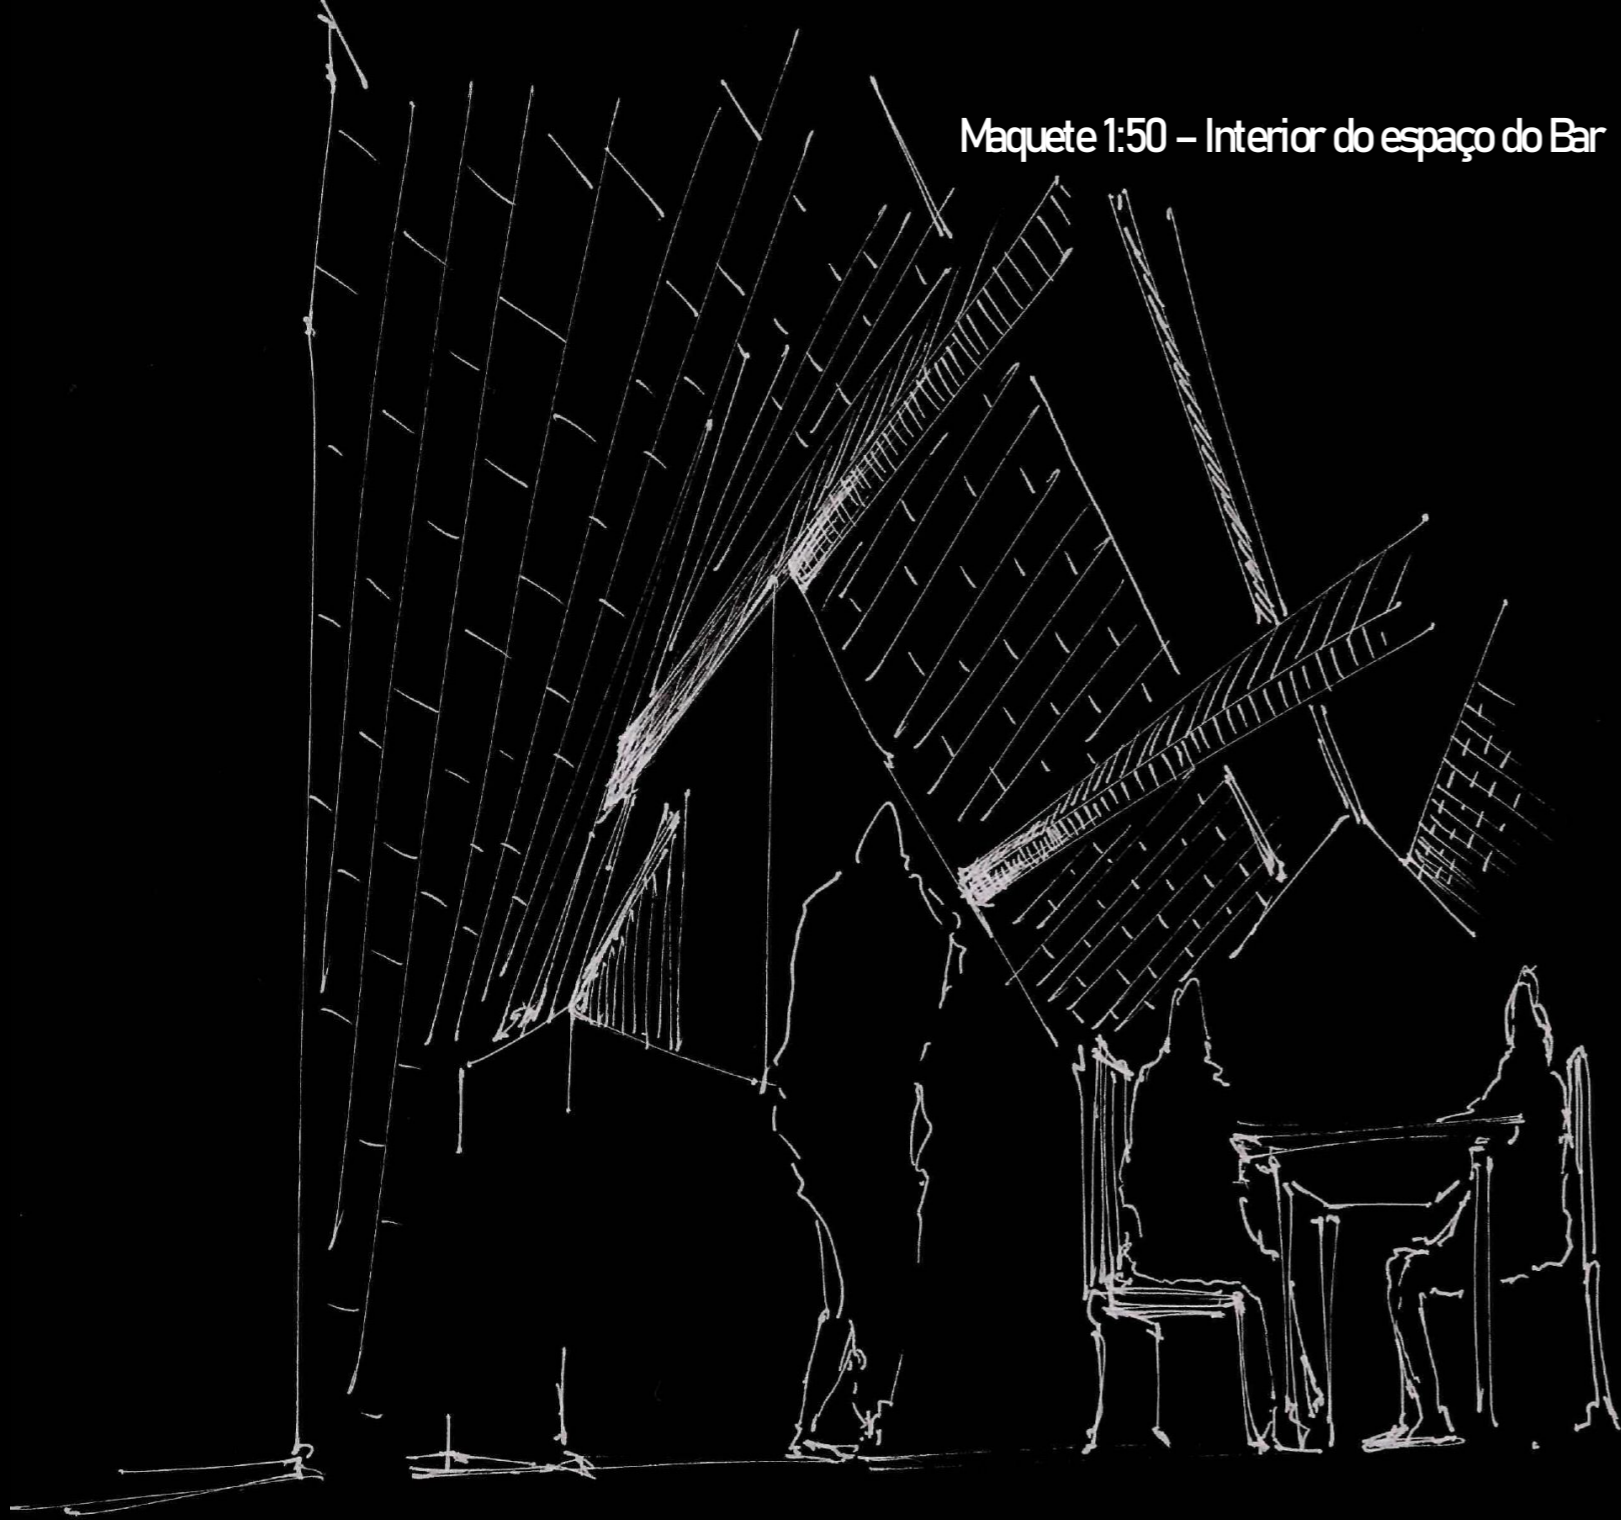

Maquete 1:50- Alçado Sul

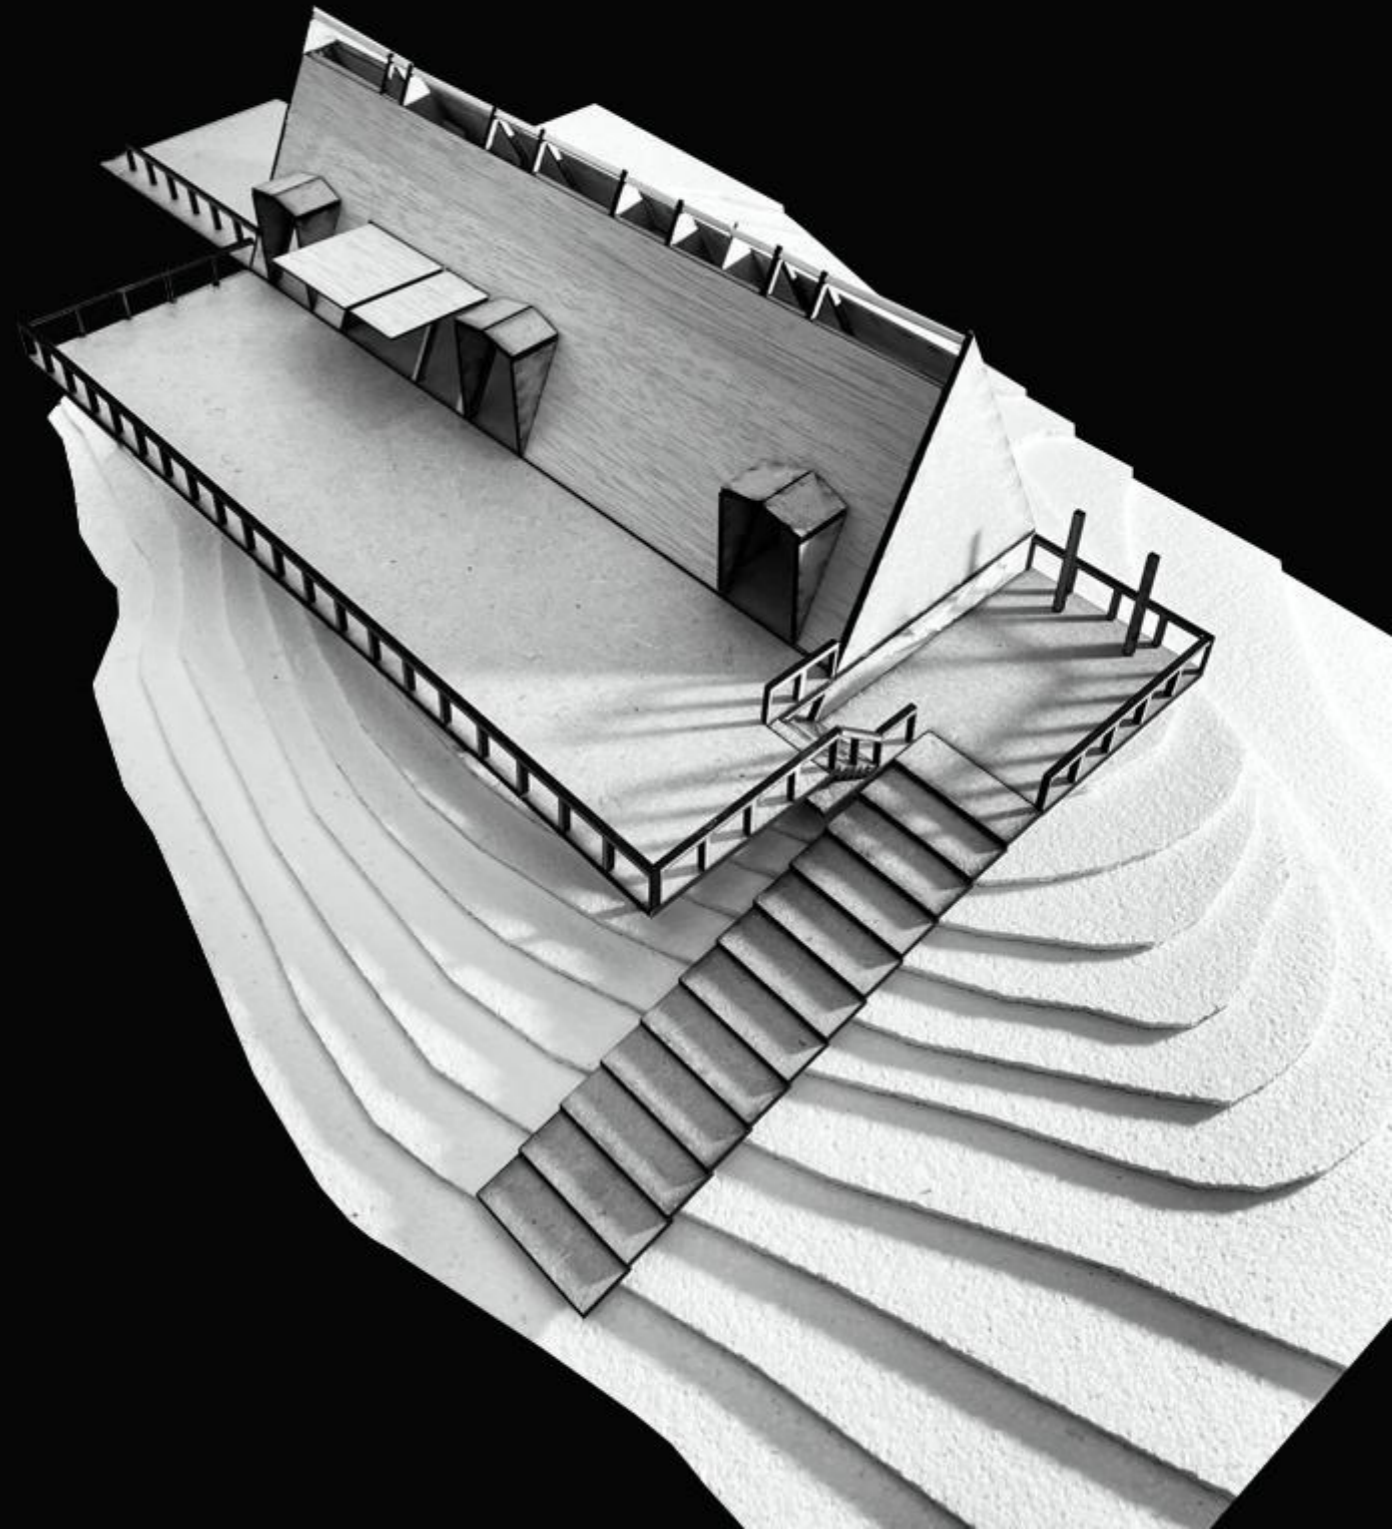

Detalhe Construtivo 1:20

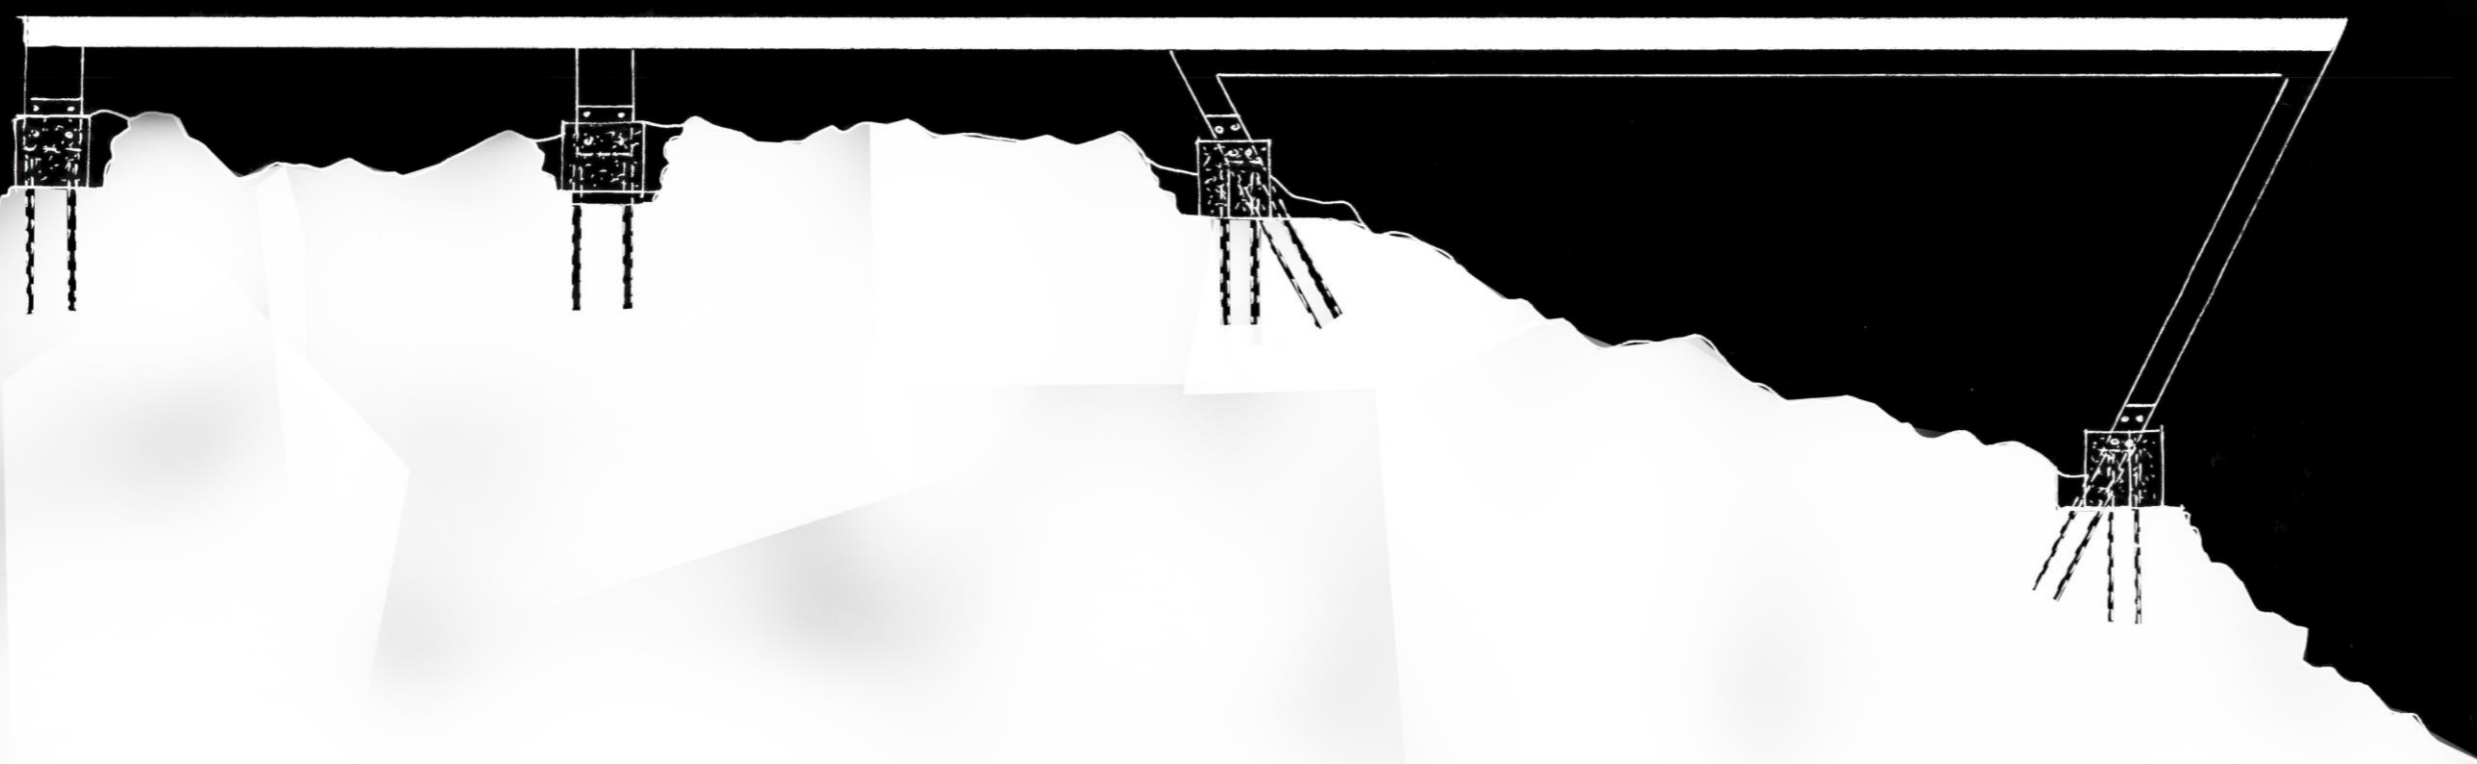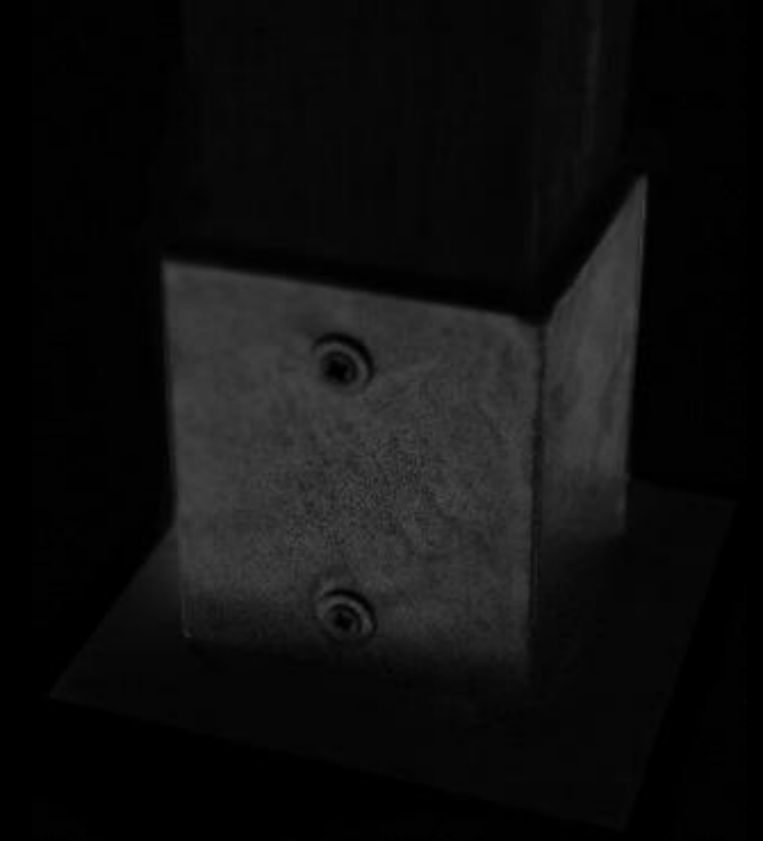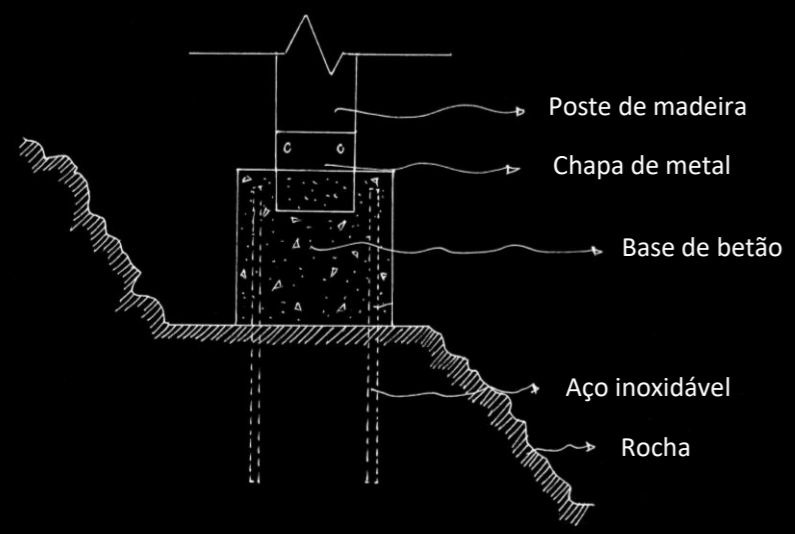

Esboços Complementares

