



PLANTA EXISTENTE
1:20

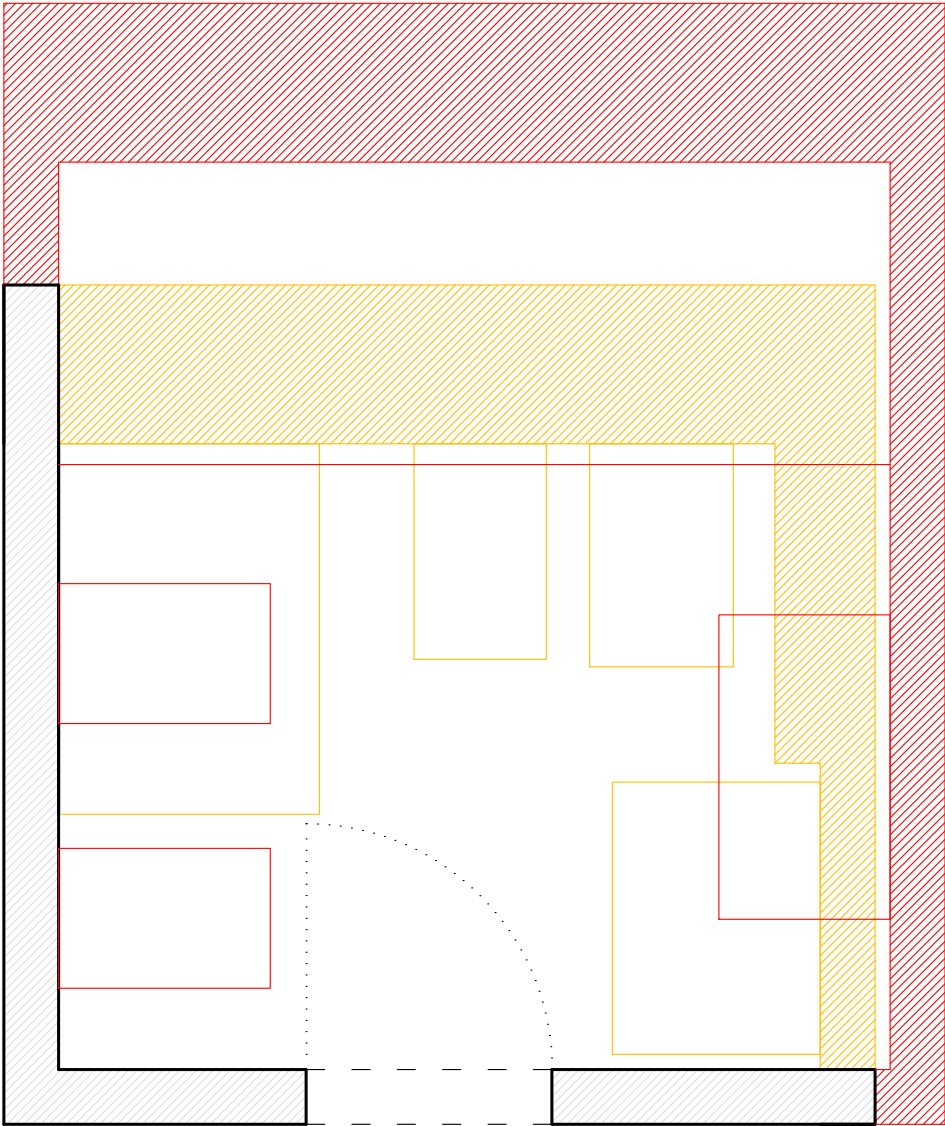

PLANTA C. CONVENCIONAIS
1:20

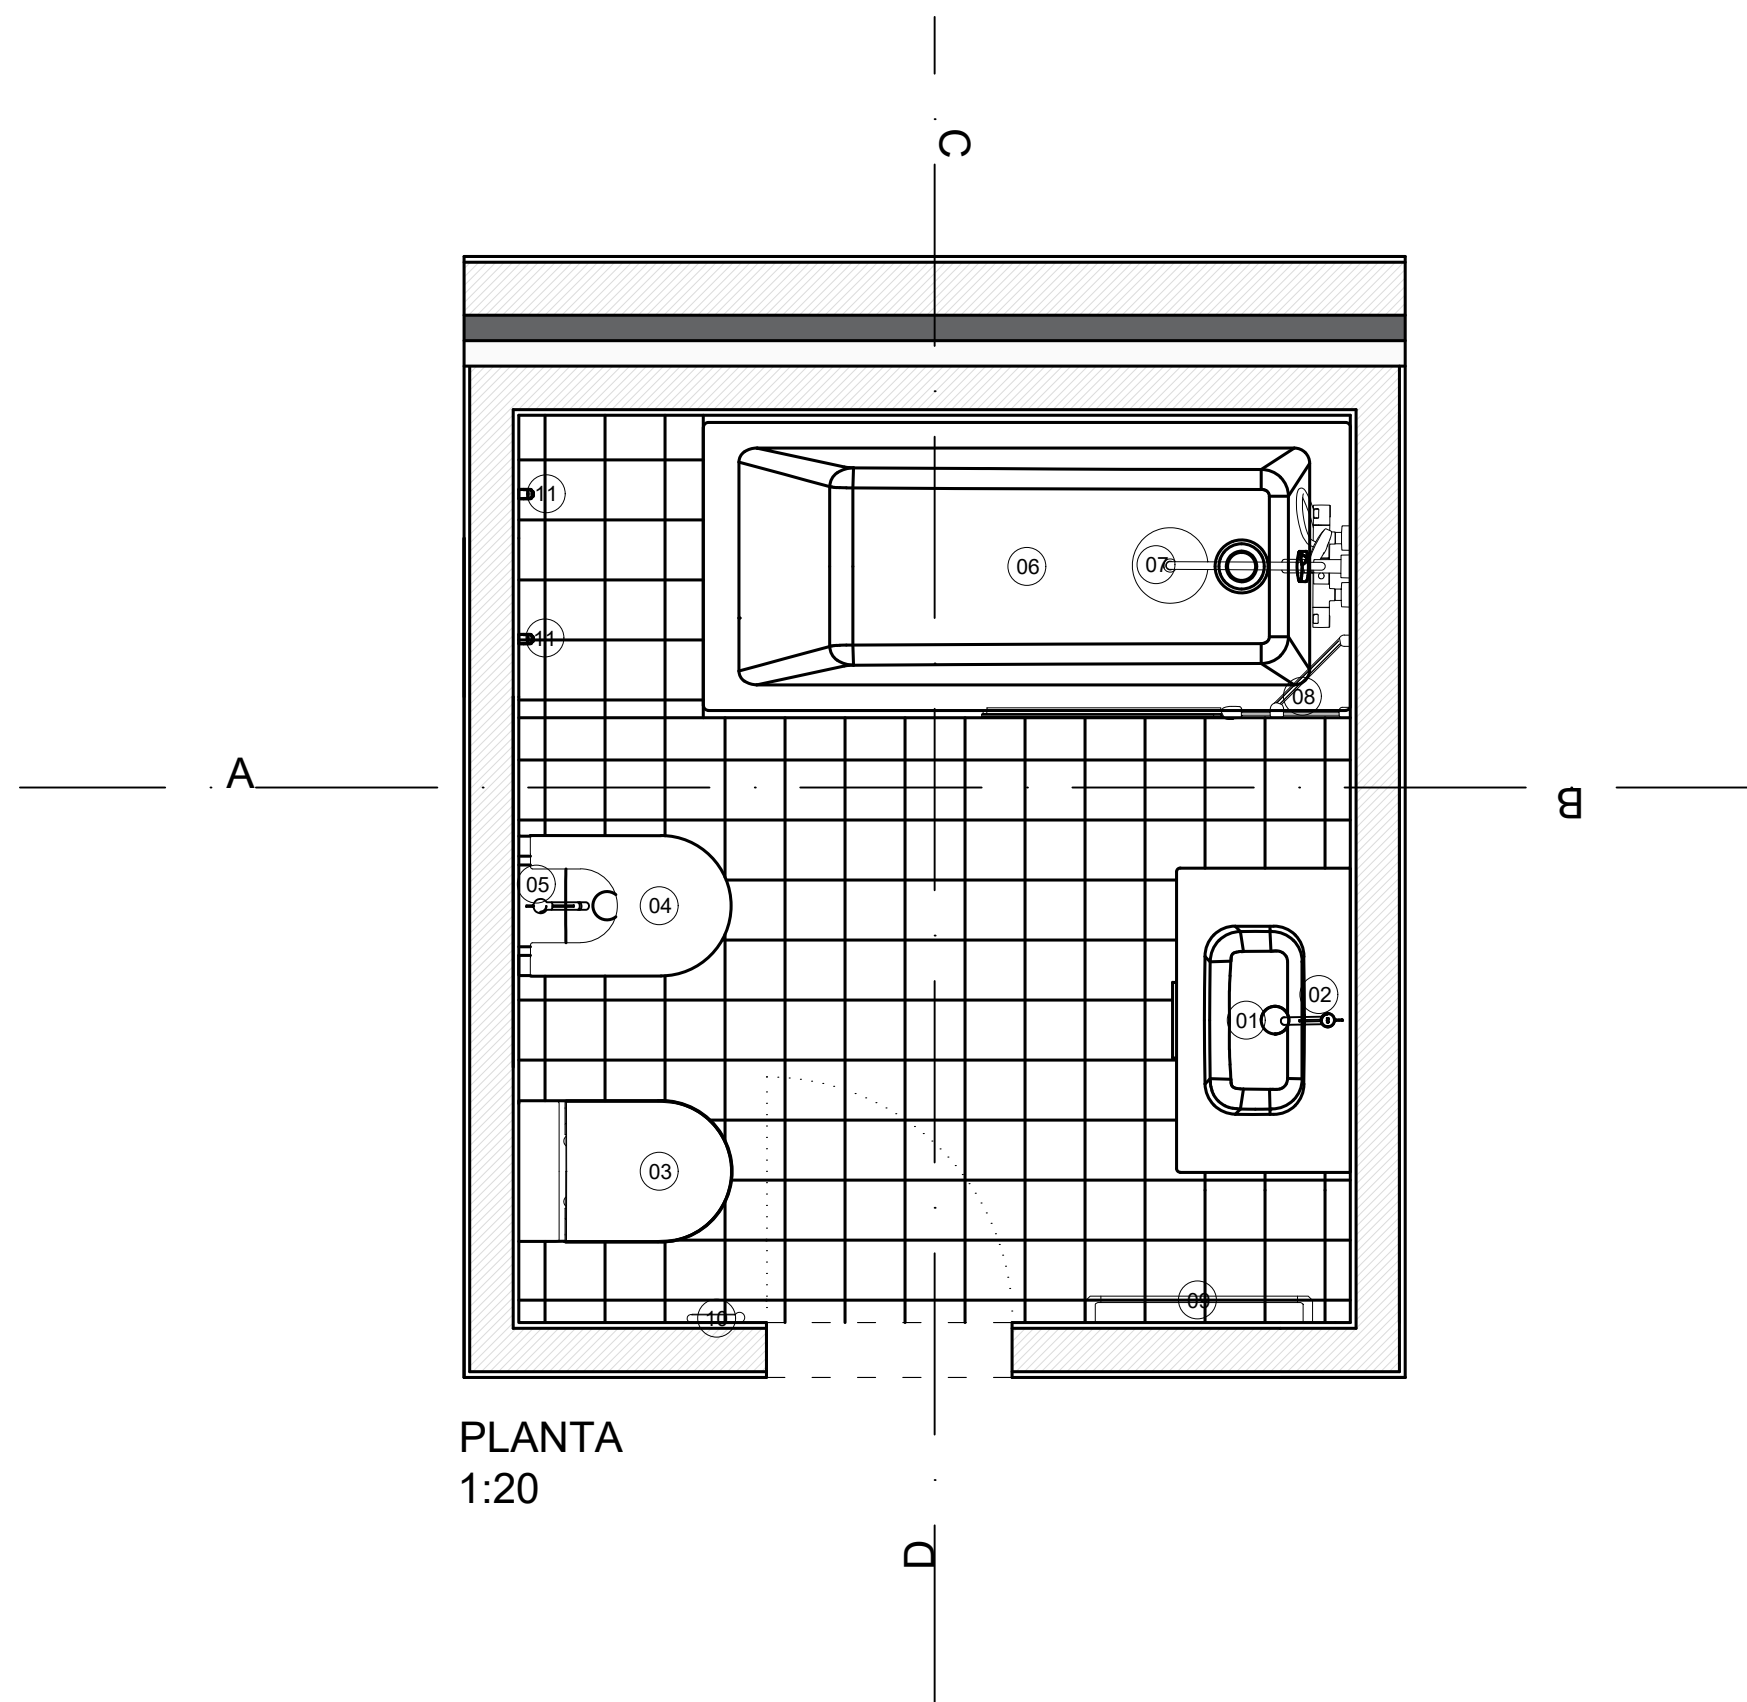

PLANTA
1:20

LEGENDA:


- 01.Lavatório
- 02.Torneira de Lavatório
- 03.Sanita e autoclismo
- 04.Bidé
- 05.Torneira de Bidé
- 06.Banheira
- 07.Duche
- 08.Resguardo de Banheira
- 09.Toalheiros
- 10.Porta Rolos
- 11.Cabide
- 12.Espelho
- 13.Armário
- 14.Iluminação
- 15.Porta
- 16.Janela

Disciplina:
SRDA


Autor:
Lara Colares de Cristo

Desenho:
Planta Proposta


Escala: n.º
1:20 02

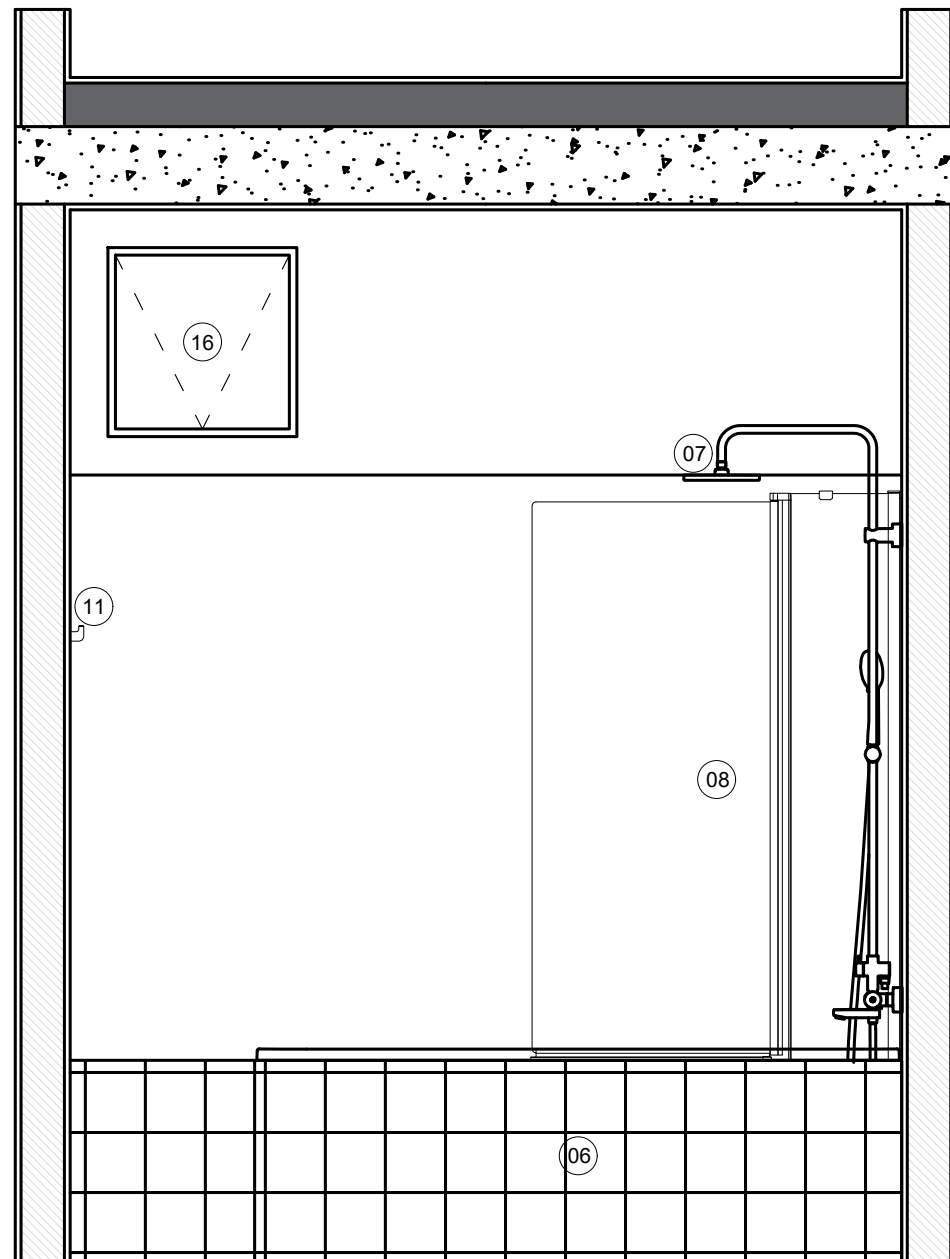

CORTE A
1:20

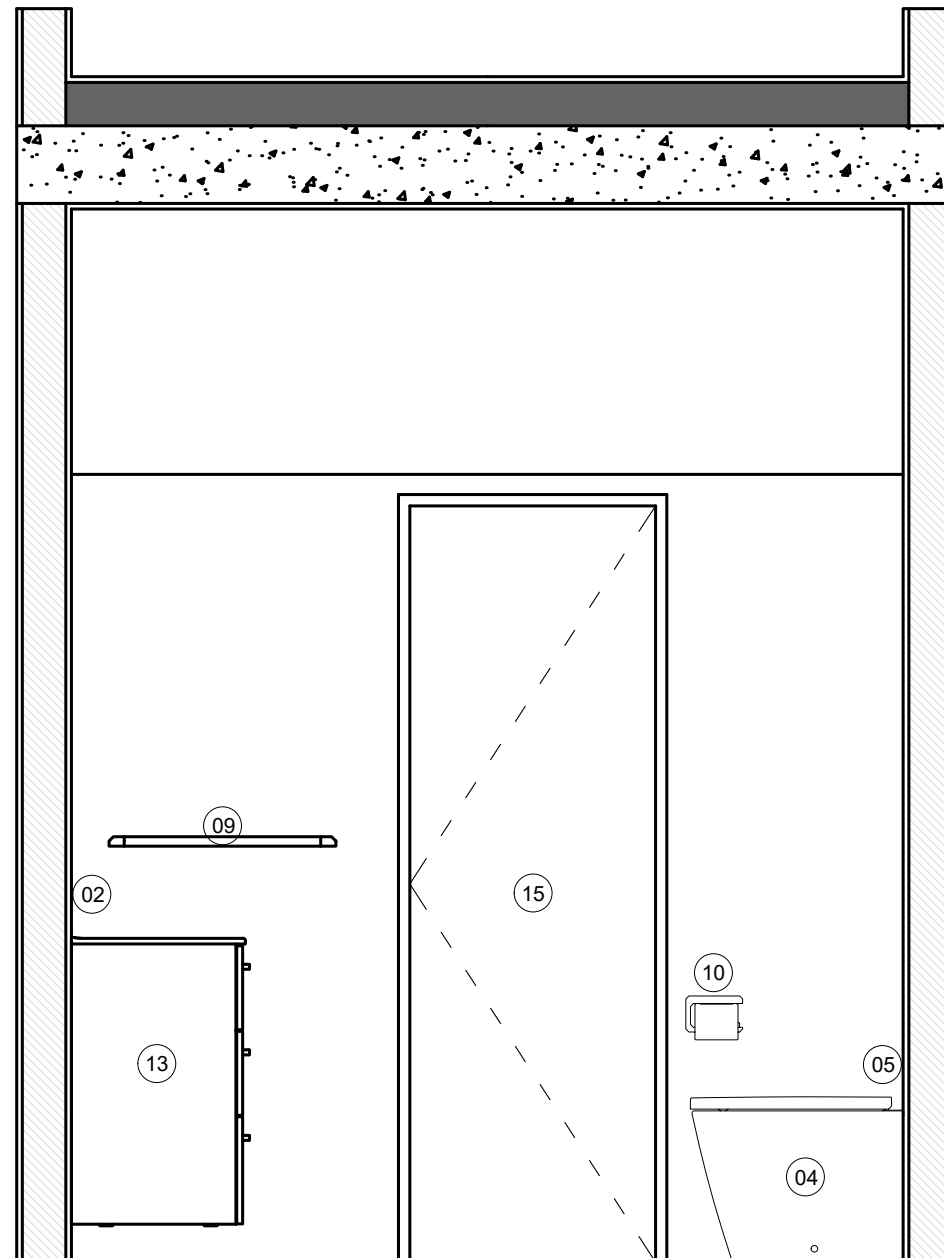


CORTE B
1:20

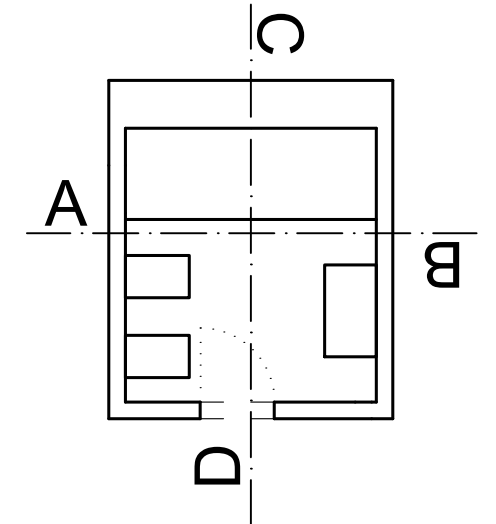


LEGENDA:


- 01.Lavatório
- 02.Torneira de Lavatório
- 03.Sanita e autoclismo
- 04.Bidé
- 05.Torneira de Bidé
- 06.Banheira
- 07.Duche
- 08.Resguardo de Banheira
- 09.Toalheiros
- 10.Porta Rolos
- 11.Cabide
- 12.Espelho
- 13.Armário
- 14.Iluminação
- 15.Porta
- 16.Janela

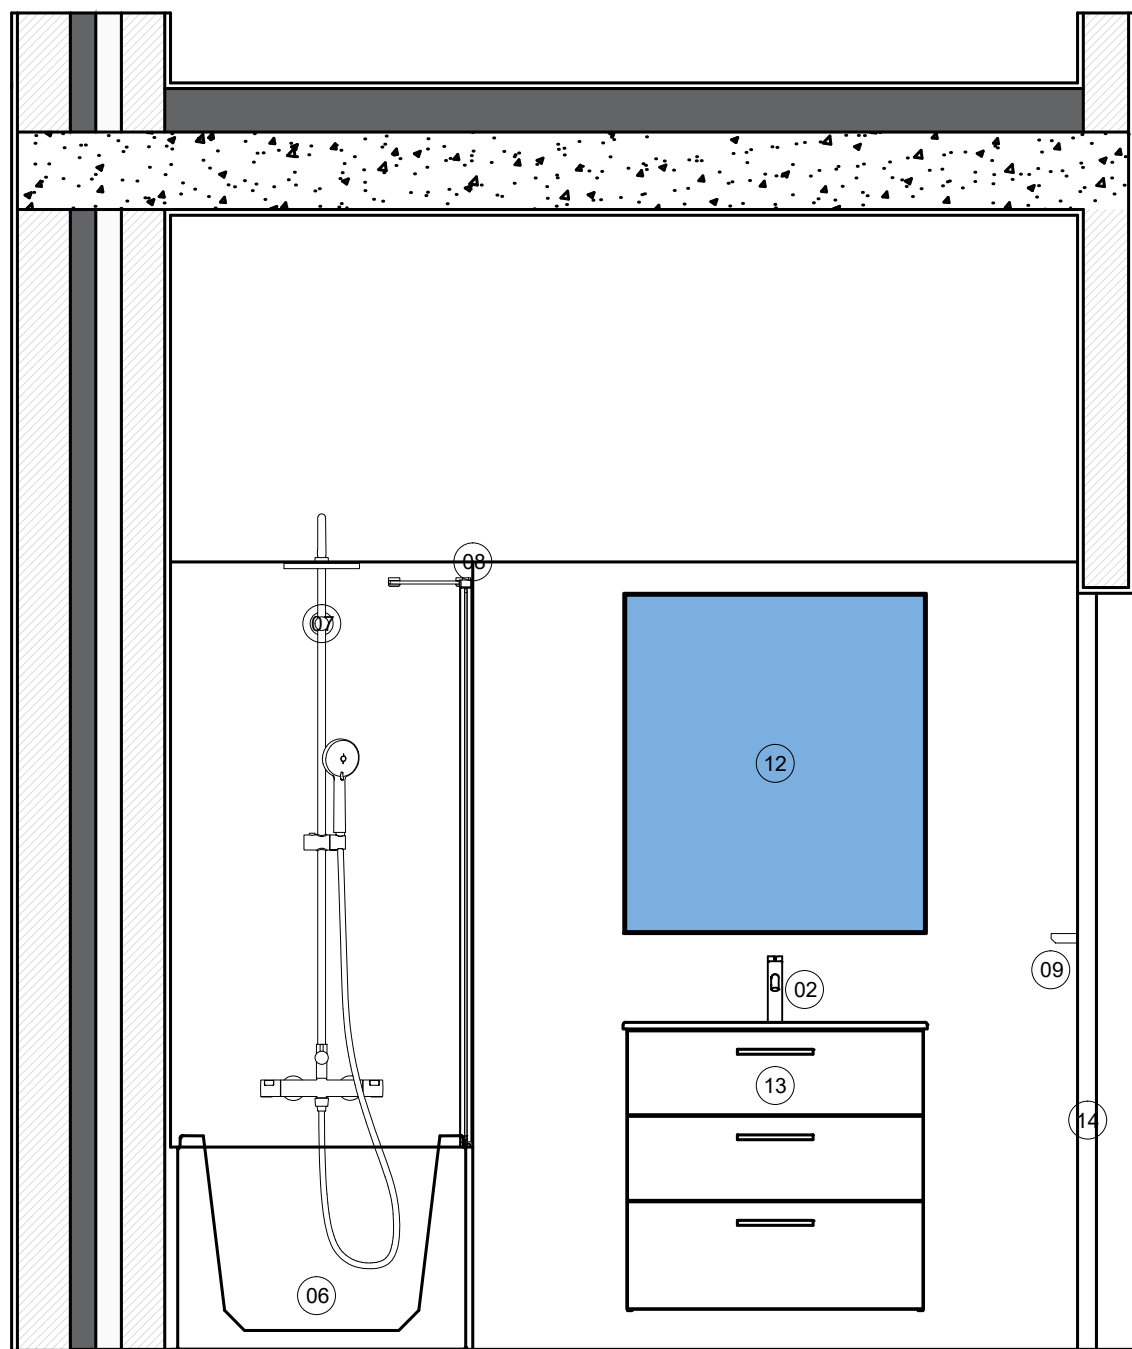

CORTE C
1:20

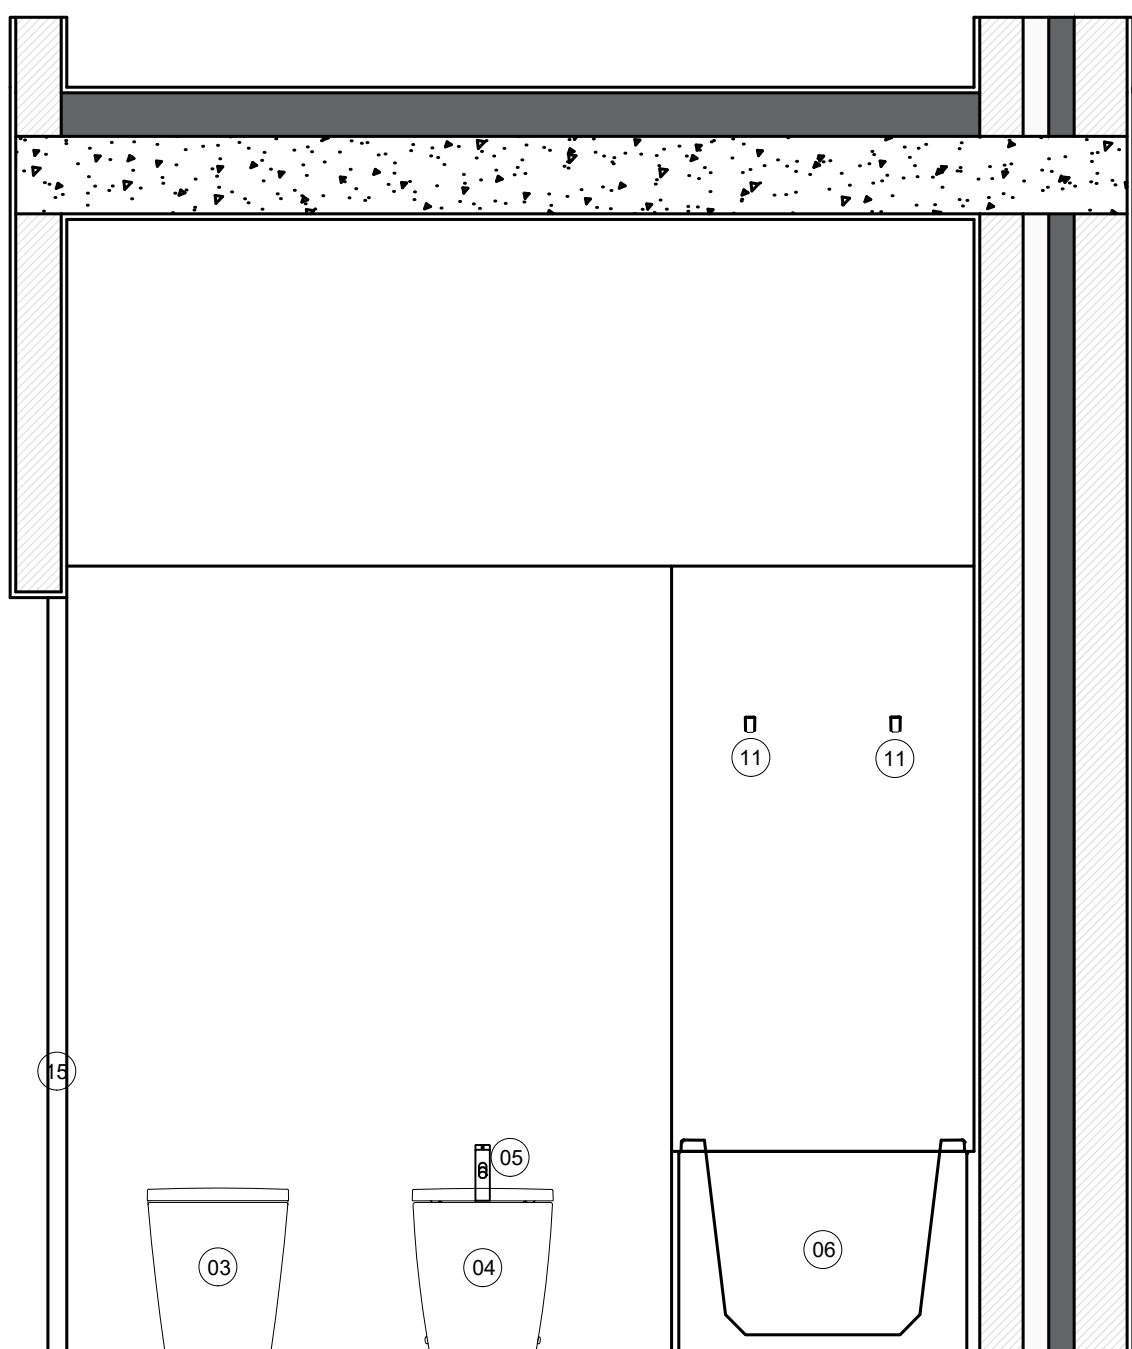

CORTE D
1:20

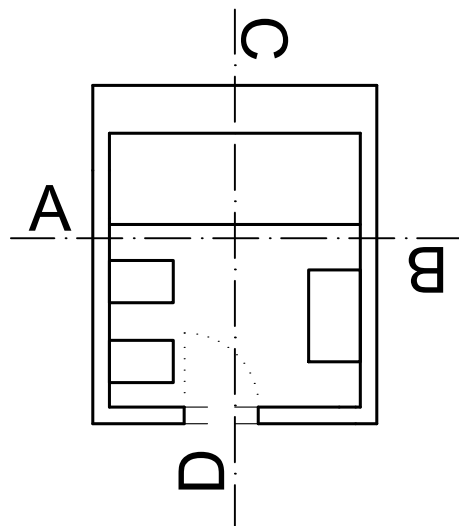

- LEGENDA:
- 01.Lavatório
 - 02.Torneira de Lavatório
 - 03.Sanita e autoclismo
 - 04.Bidé
 - 05.Torneira de Bidé
 - 06.Banheira
 - 07.Duche
 - 08.Resguardo de Banheira
 - 09.Toalheiros
 - 10.Porta Rolos
 - 11.Cabide
 - 12.Espelho
 - 13.Armário
 - 14.Iluminação
 - 15.Porta
 - 16.Janela