




Portas

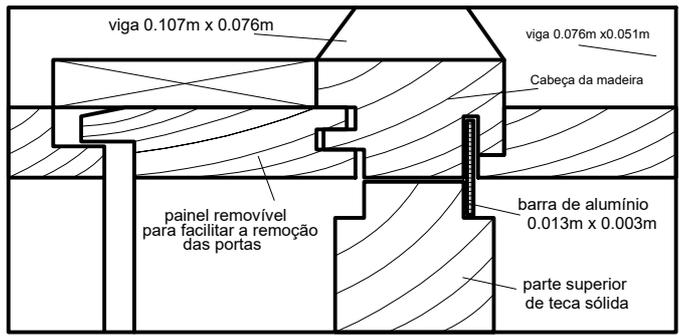

Escala 1/3 Detalhe A

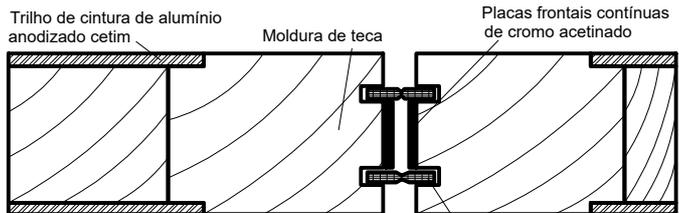

Escala 1/3 Detalhe B

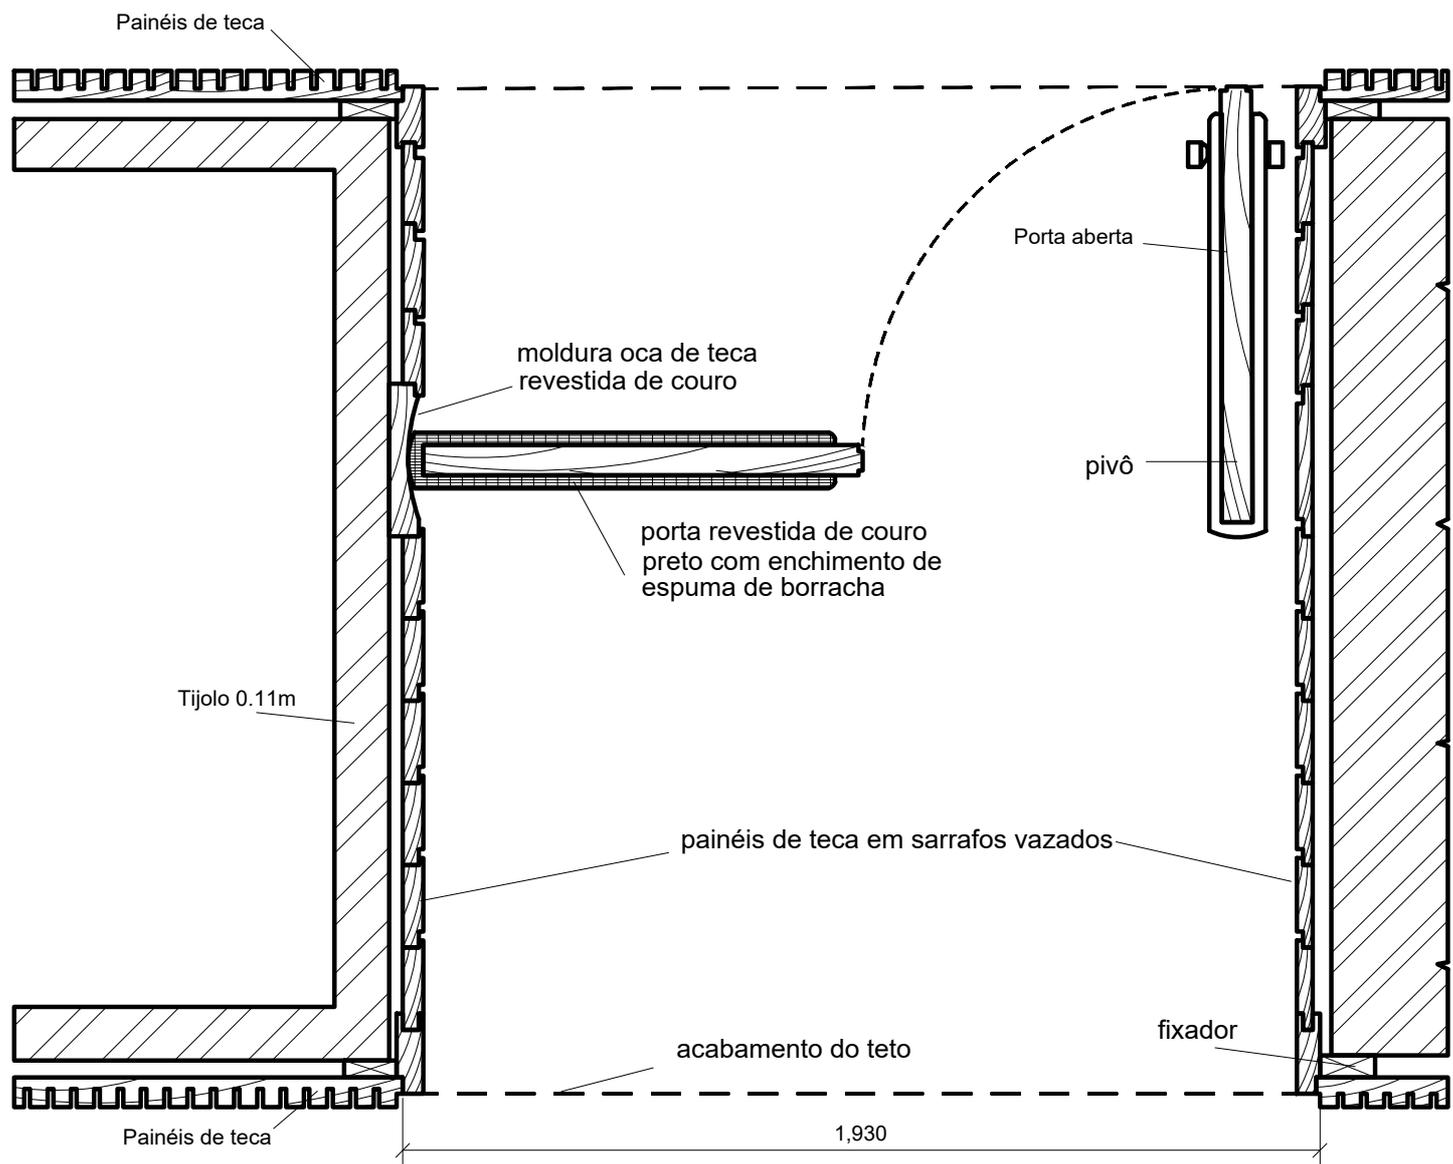

Escala 1/16