




FORMAS COBERTAS E COPAS

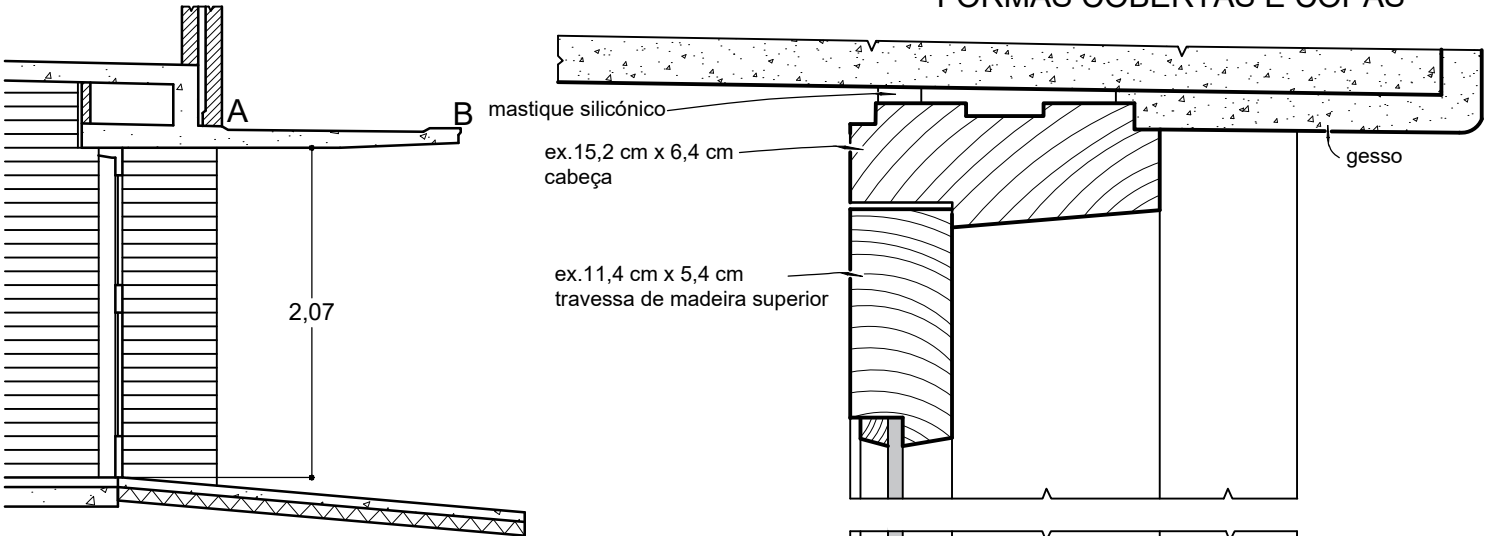


SECÇÃO ATRAVÉS DA PORTA
escala 1/48

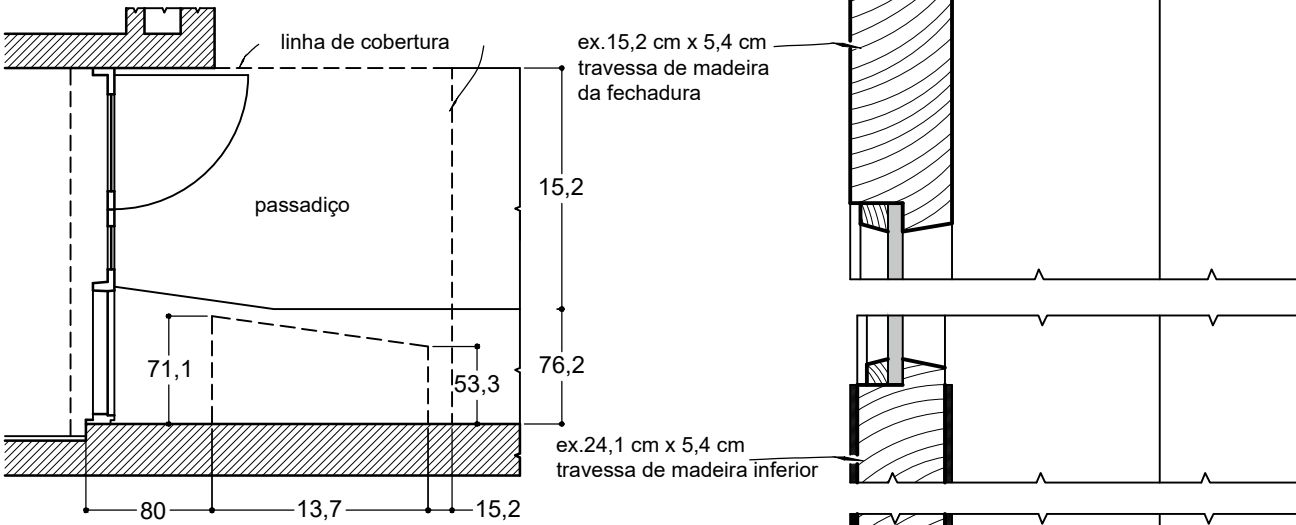


PLANTA
escala 1/48 = 0.31

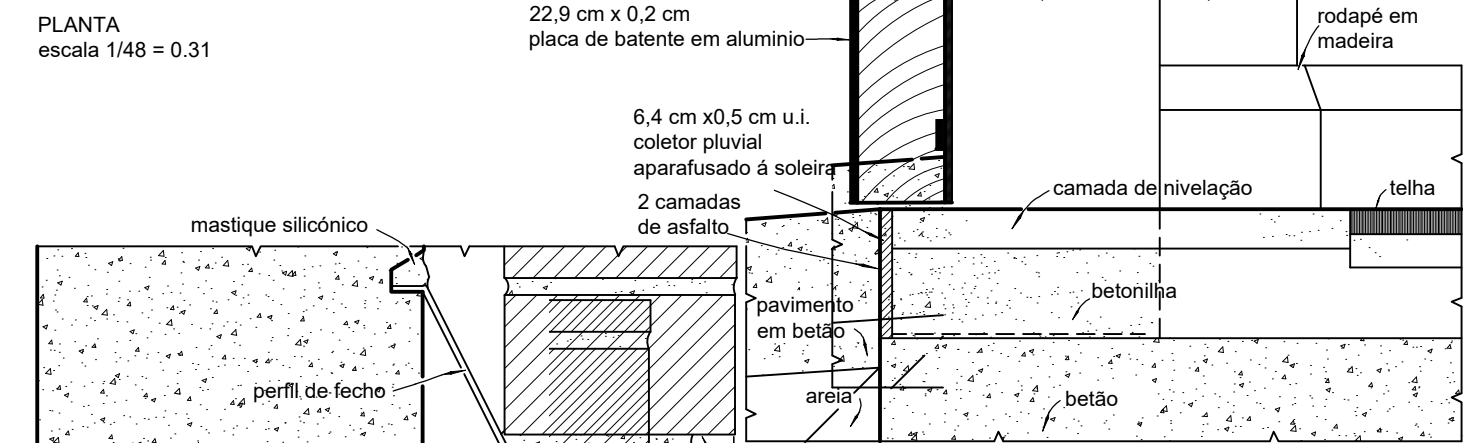

DETAIL PELA PORTA
escala 1/4

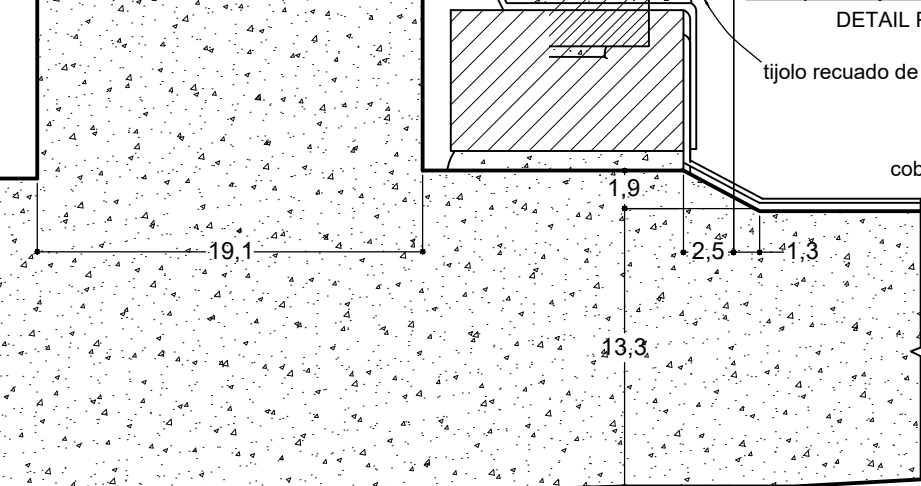

DETALHE A
escala 1/4

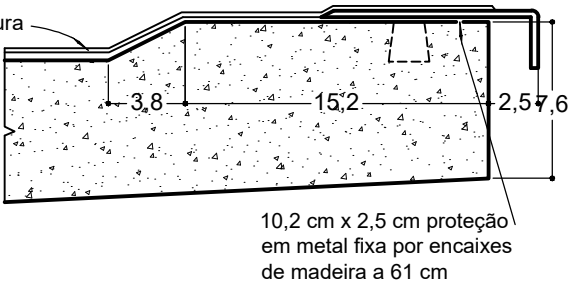

DETALHE B
escala 1/4