




Plano do teto Escala 1:16

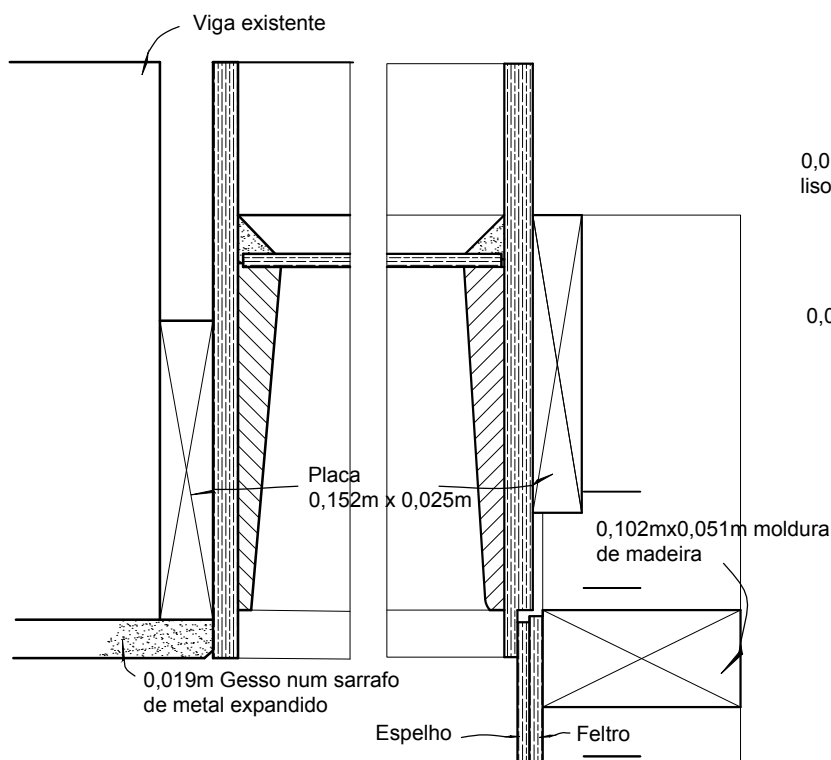


Detalhes em X e Y. Escala 1:4

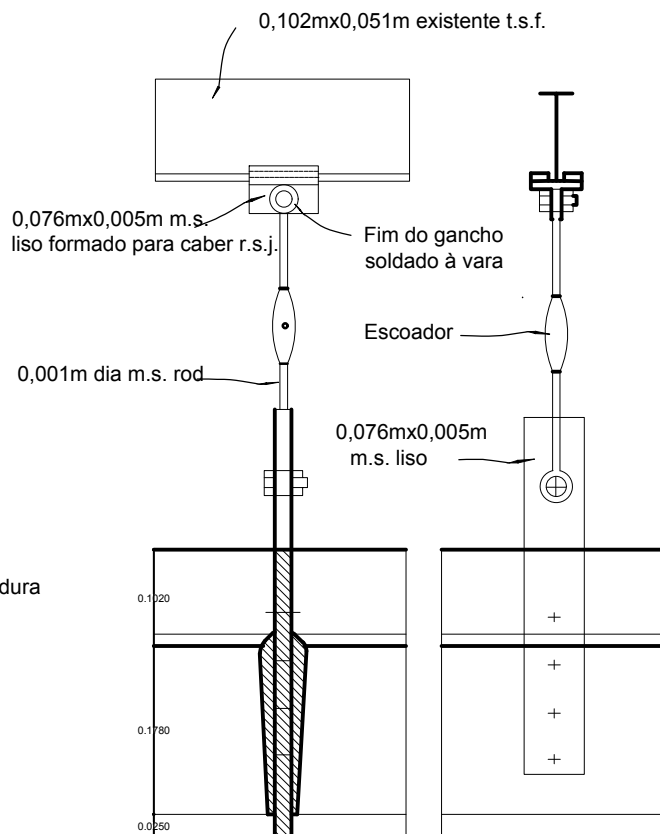

Detalhe do gancho. Escala 1:8

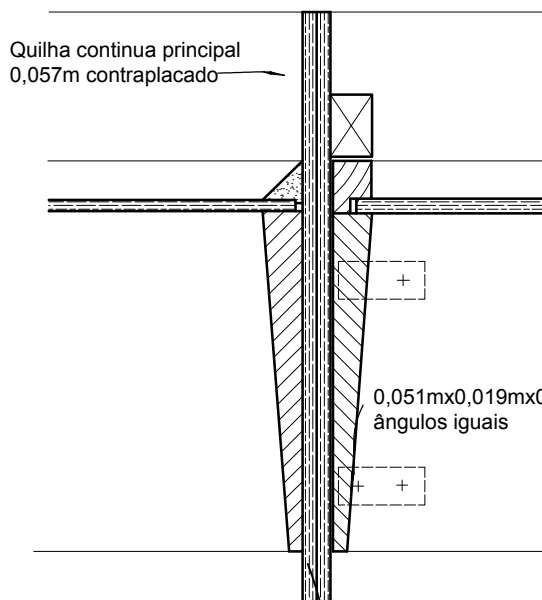


A Detalhes da abertura de luz

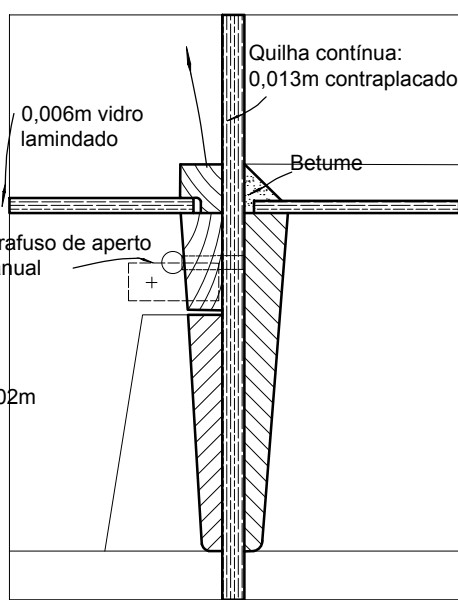

B

Escala 1:4

Quilha transversal:
0,013m contraplacado

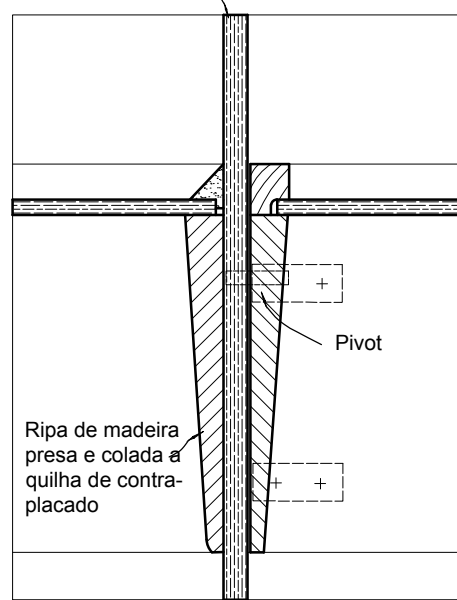

C