

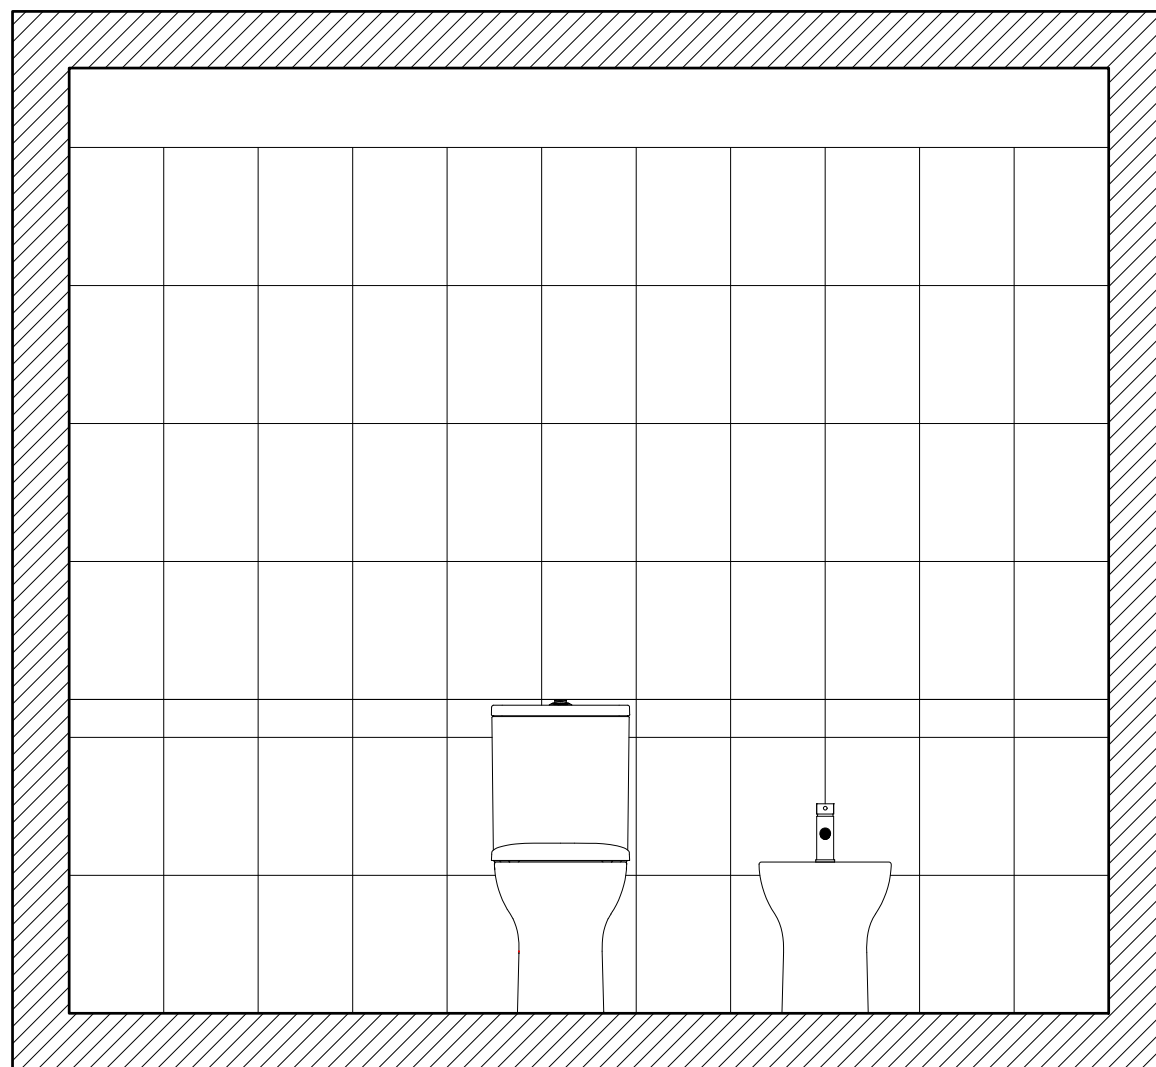


PLANTA 1:20



- LEGENDA
- 01 - PAVIMENTO REVESTIDO COM MOSAICO DE 45X45
 - 02 - SANITA COMPACTA RIMFLUSH D/C FECHADA ATRÁS DA MARCA SANINDUSA DA SÉRIE WINNER - REFERÊNCIA 142025
 - 03 - BIDÊ DA MARCA SANINDUSA DA SÉRIE WINNER - REFERÊNCIA 142410
 - 03 - MISTURADORA DE BIDÊ COM VDA DA MARCA SANINDUSA DA SÉRIE ÍCONE - REFERÊNCIA 5500400
 - 04 - BASE DE DUCHE 80x80x8 DA MARCA SANINDUSA DA SÉRIE MORAIRA - REFERÊNCIA 107170
 - 04 - MISTURADORA DE BASE DE DUCHE DA MARCA SANINDUSA DA SÉRIE ÍCONE - REFERÊNCIA 5500701
 - 04 - DIVISÓRIA PARA BASE DE DUCHE 80x80 DA MARCA SANINDUSA DA SÉRIE VERSUS - REFERÊNCIA 89303000
 - 05 - LAVATÓRIO DE ENCASTRAR DA MARCA SANINDUSA DA SÉRIE TEJO - REFERÊNCIA 108360
 - 05 - MISTURADORA DE LAVATÓRIO COM VDA DA MARCA SANINDUSA DA SÉRIE ÍCONE - REFERÊNCIA 5500300
 - 06 - ESPELHO
 - 07 - PORTA

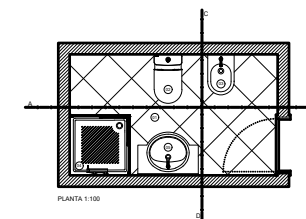


CORTE A

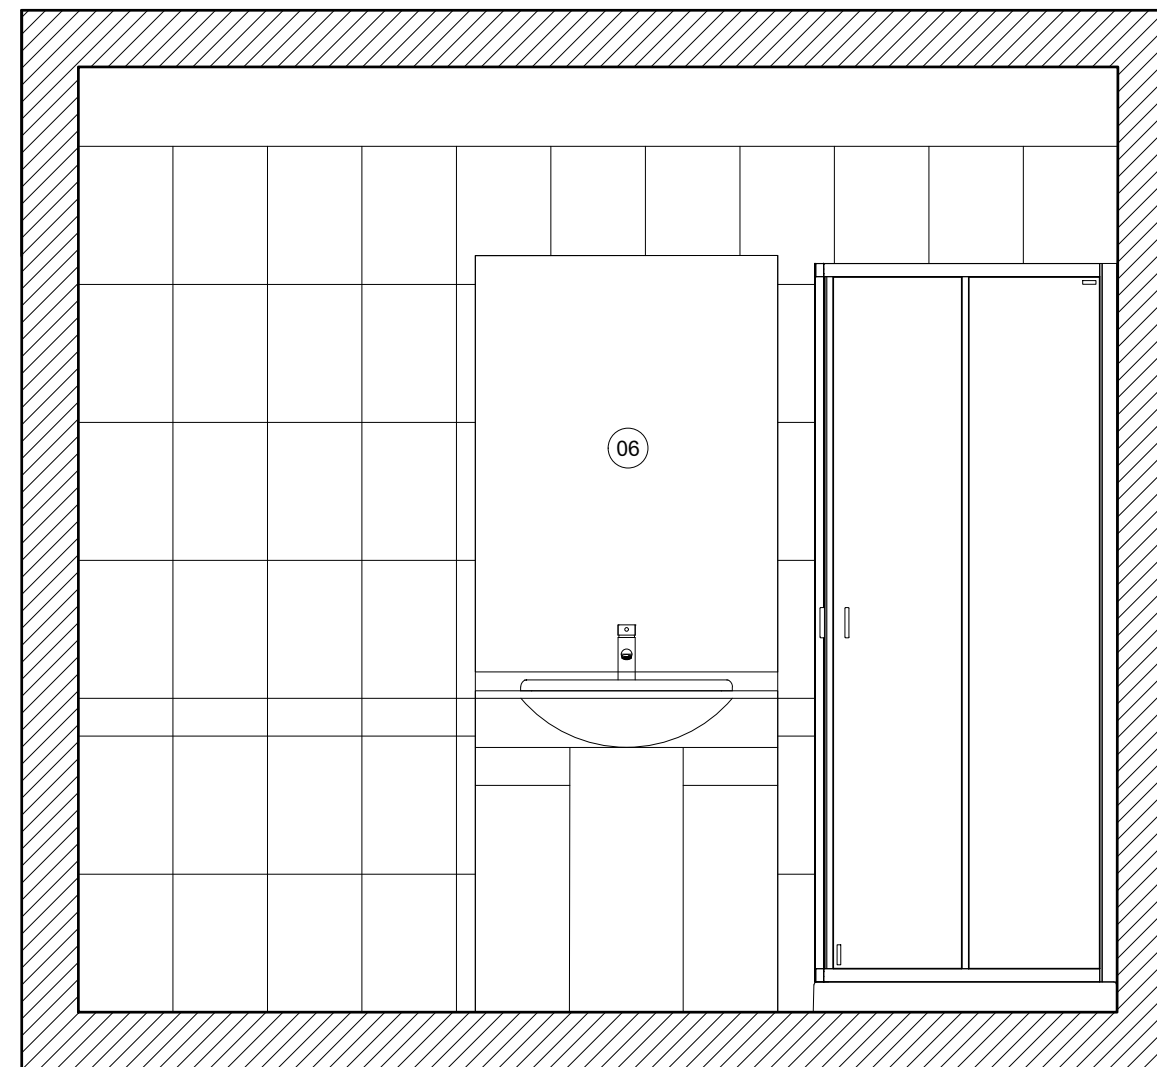


CORTE B

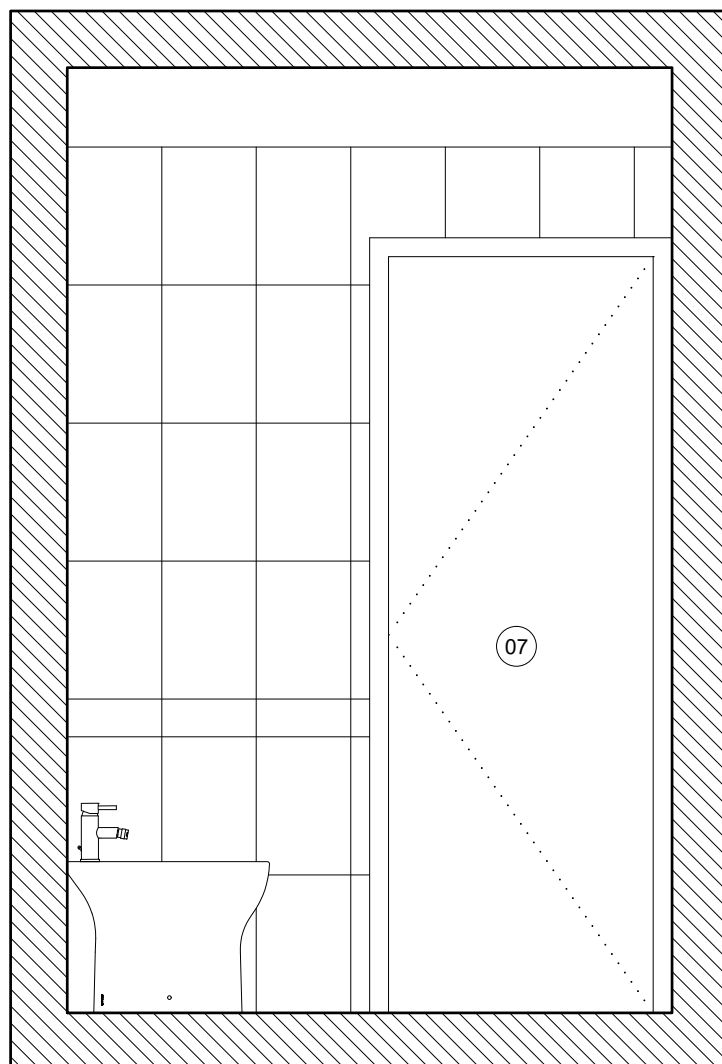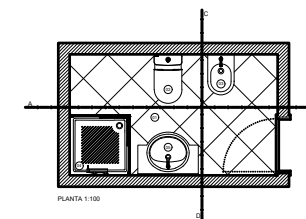


CORTE C

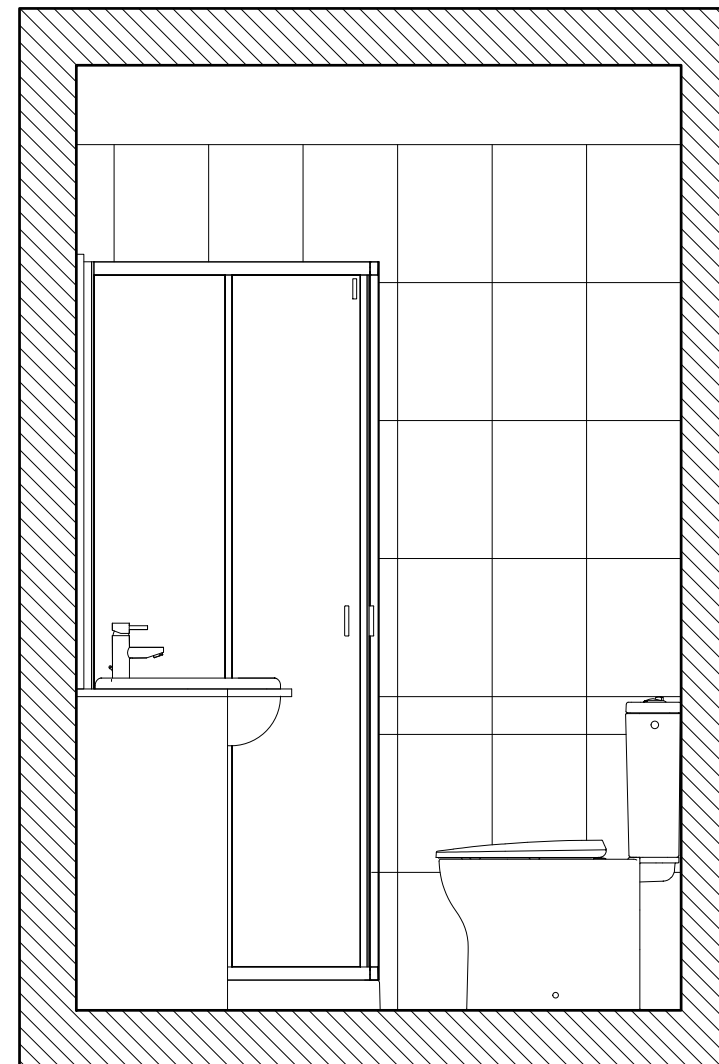

CORTE D


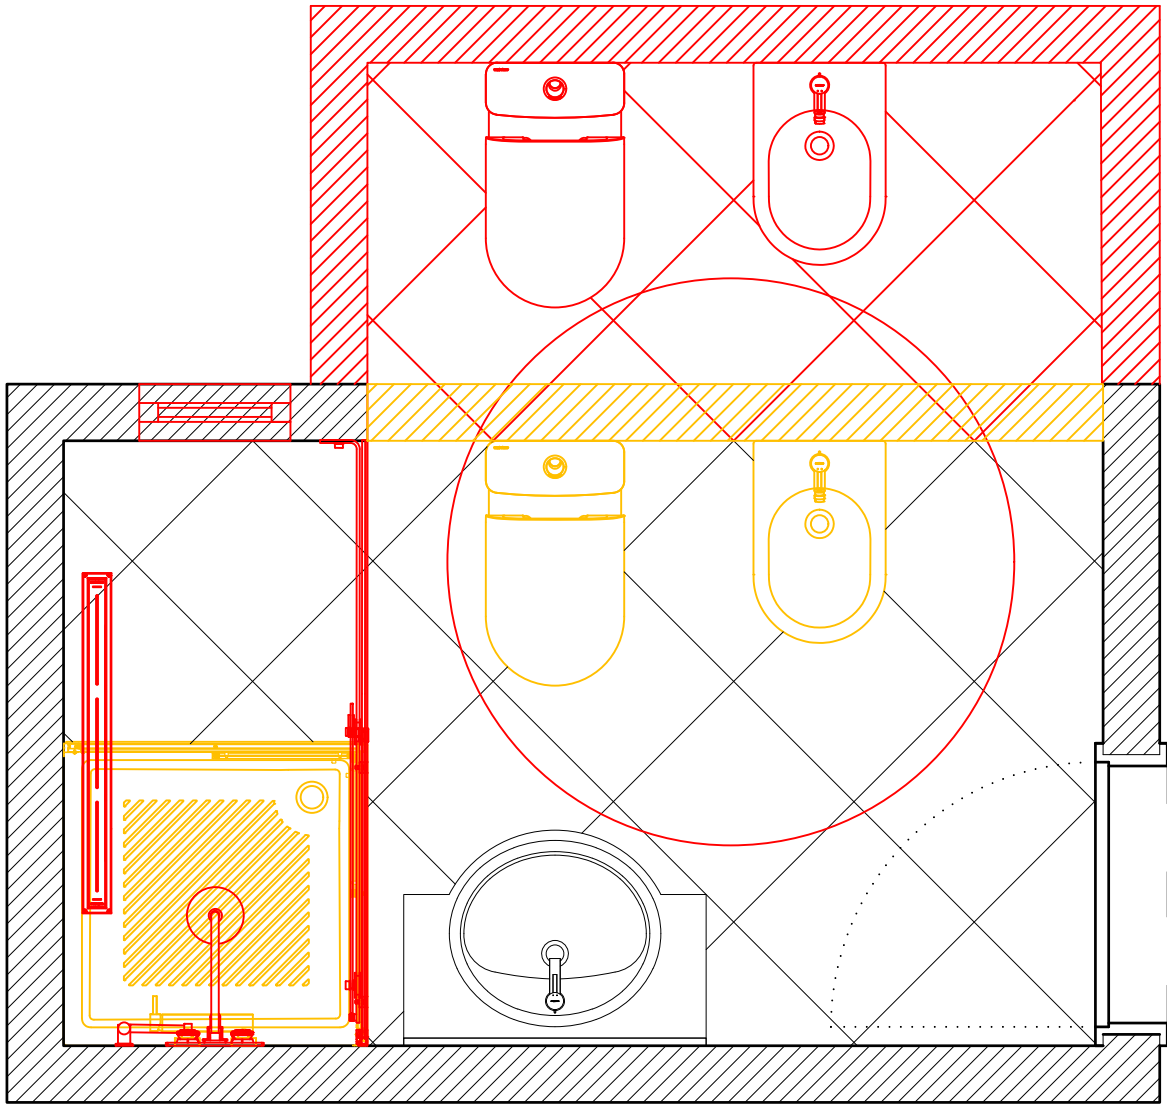


PLANTA 1:20

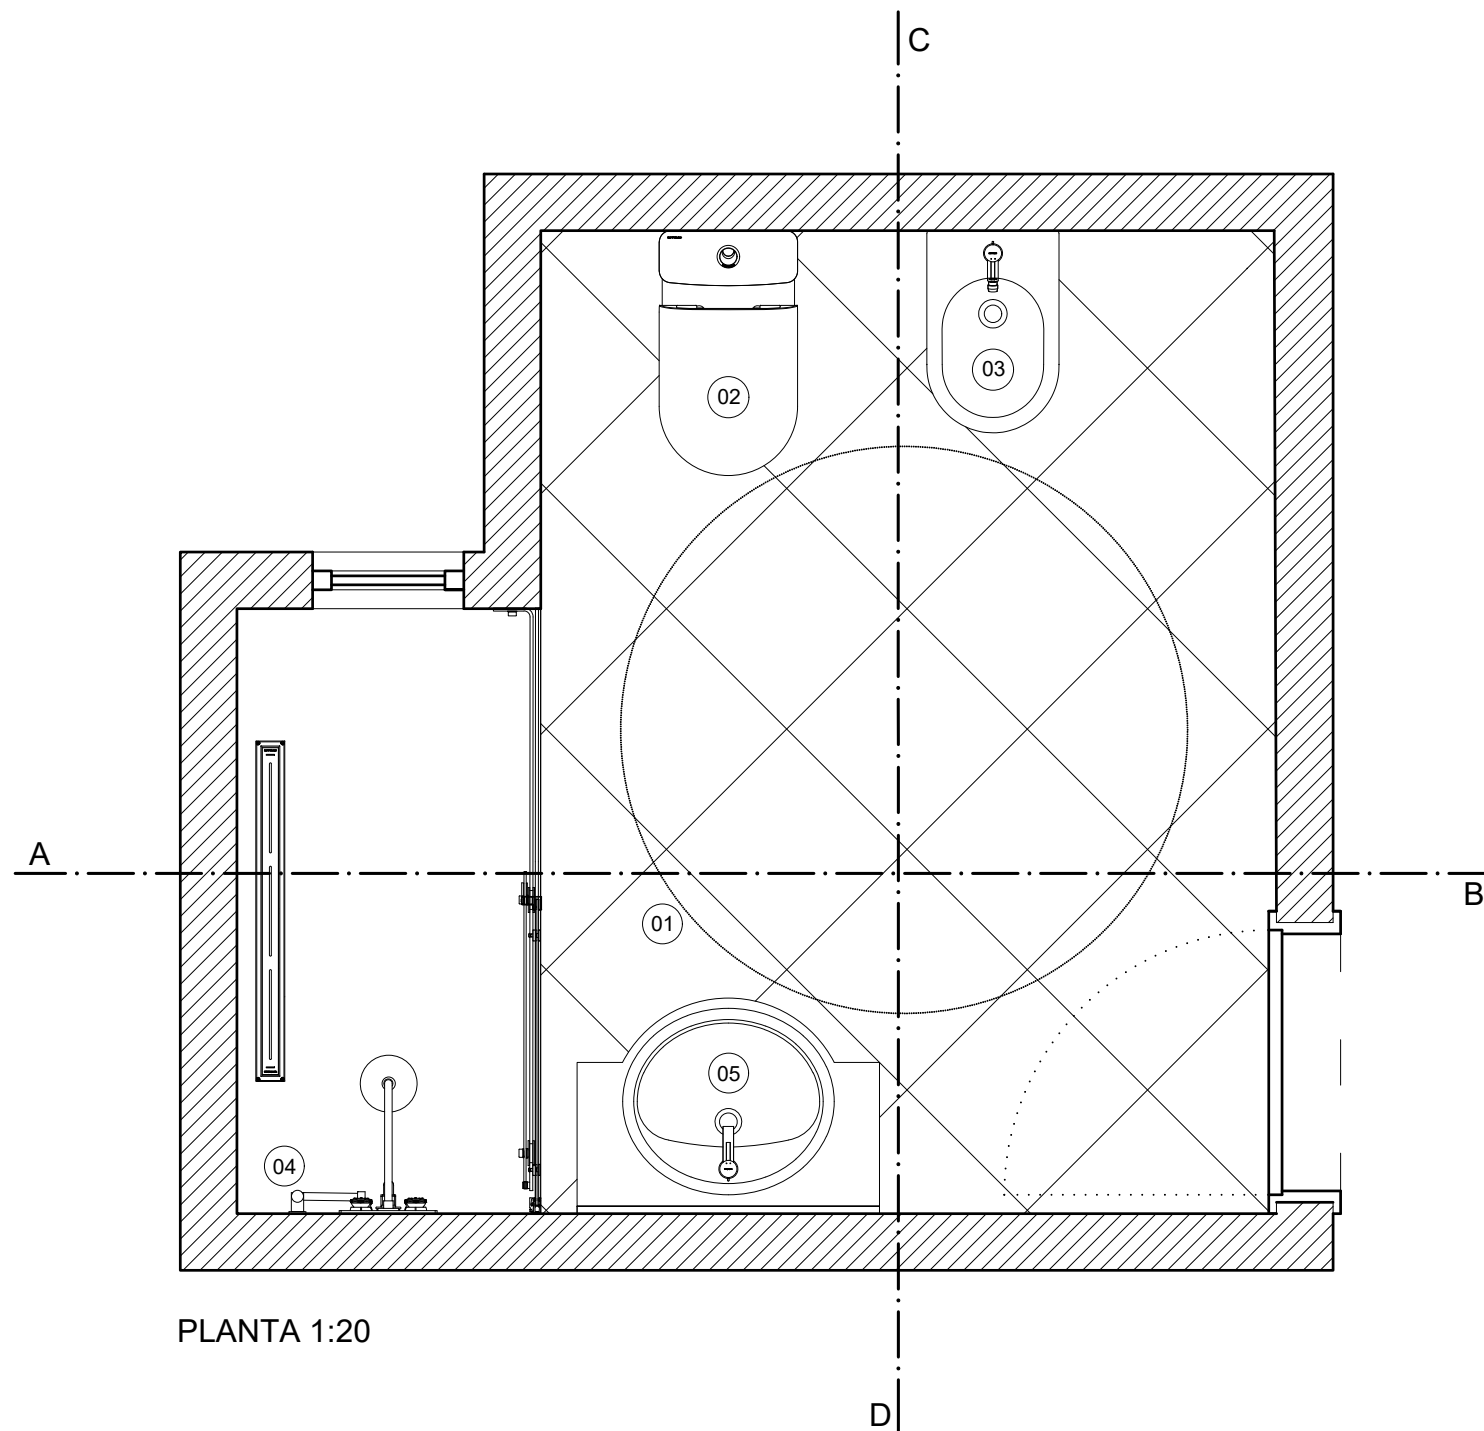


PLANTA 1:20



- LEGENDA
- 01 - PAVIMENTO REVESTIDO COM MOSAICO DE 45X45
 - 02 - SANITA COMPACTA RIMFLUSH D/C FECHADA ATRÁS DA MARCA SANINDUSA DA SÉRIE WINNER - REFERÊNCIA 142025
 - 03 - BIDÉ DA MARCA SANINDUSA DA SÉRIE WINNER - REFERÊNCIA 142410
 - 03 - MISTURADORA DE BIDÉ COM VDA DA MARCA SANINDUSA DA SÉRIE ÍCONE - REFERÊNCIA 5500400
 - 04 - CALHA DUCHE DA MARCA SANINDUSA DA SÉRIE METRIC 90 COM GRELHA - REFERÊNCIA 49090
 - 04 - COLUNA DE DUCHE DE ENCASTRAR DA MARCA SANINDUSA DA SÉRIE FEEL COM MISTURADORA TERMOSTÁTICA - REFERÊNCIA 888384
 - 04 - DIVISÓRIA DE DUCHE DA MARCA SANINDUSA DA SÉRIE STRADO 160 DIREITA - REFERÊNCIA 8903900
 - 05 - LAVATÓRIO DE ENCASTRAR DA MARCA SANINDUSA DA SÉRIE TEJO - REFERÊNCIA 108360
 - 05 - MISTURADORA DE LAVATÓRIO COM VDA DA MARCA SANINDUSA DA SÉRIE ÍCONE - REFERÊNCIA 5500300
 - 06 - ESPELHO
 - 07 - PORTA
 - 08 - JANELA

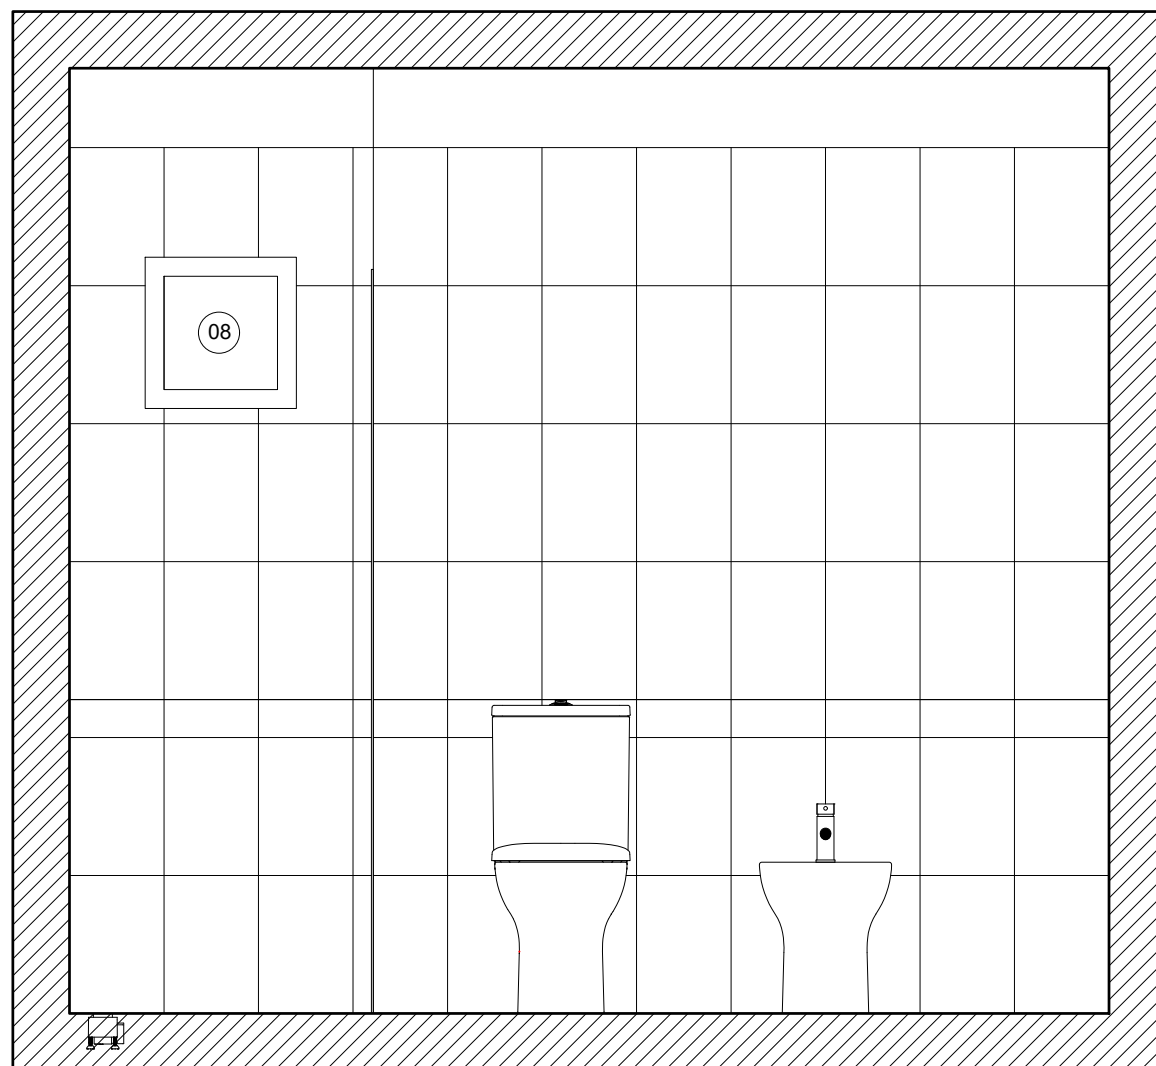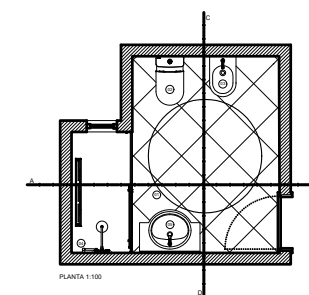


CORTE A

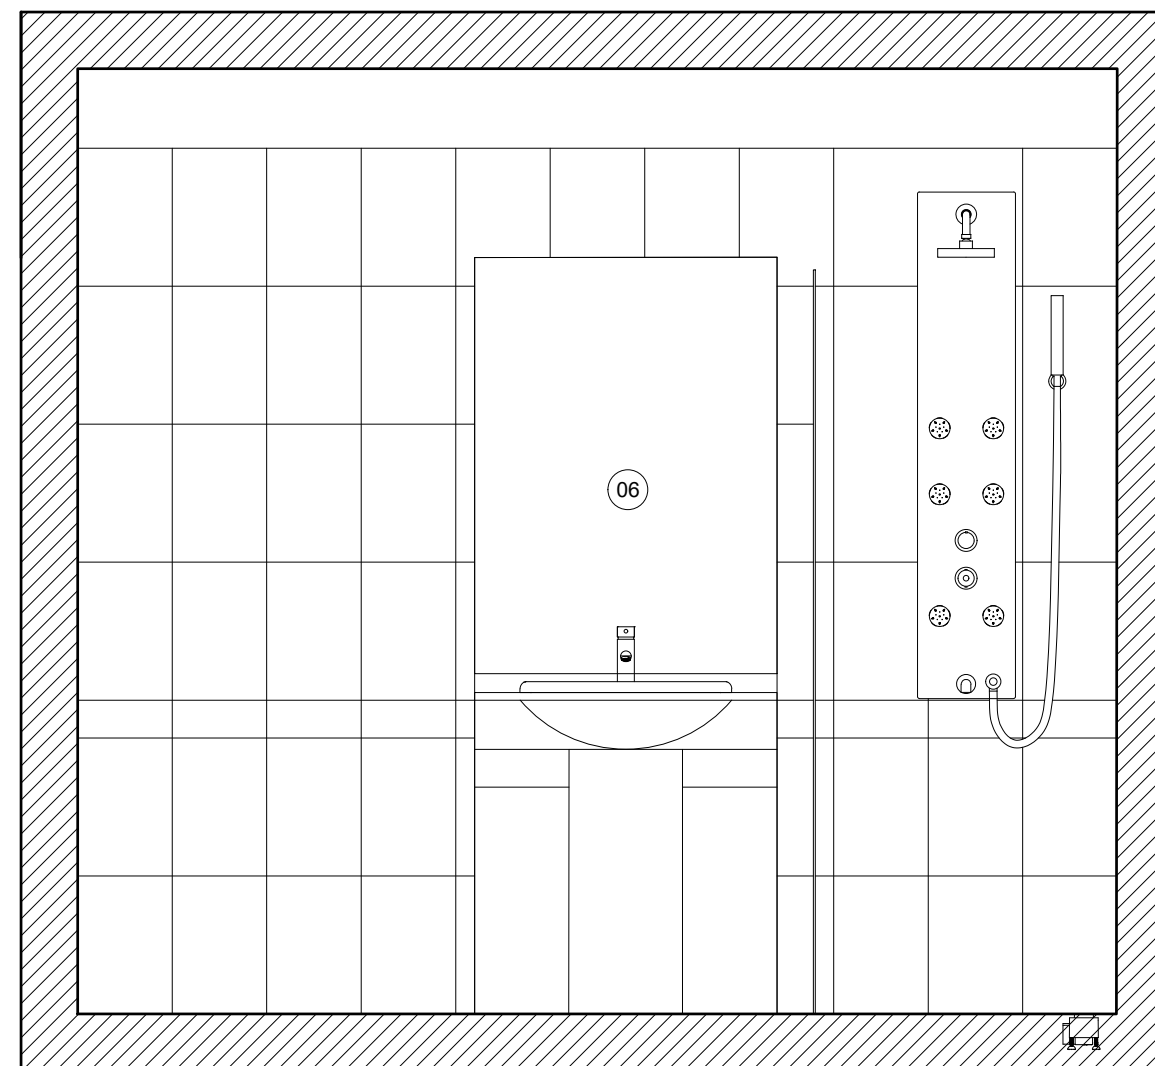

CORTE B

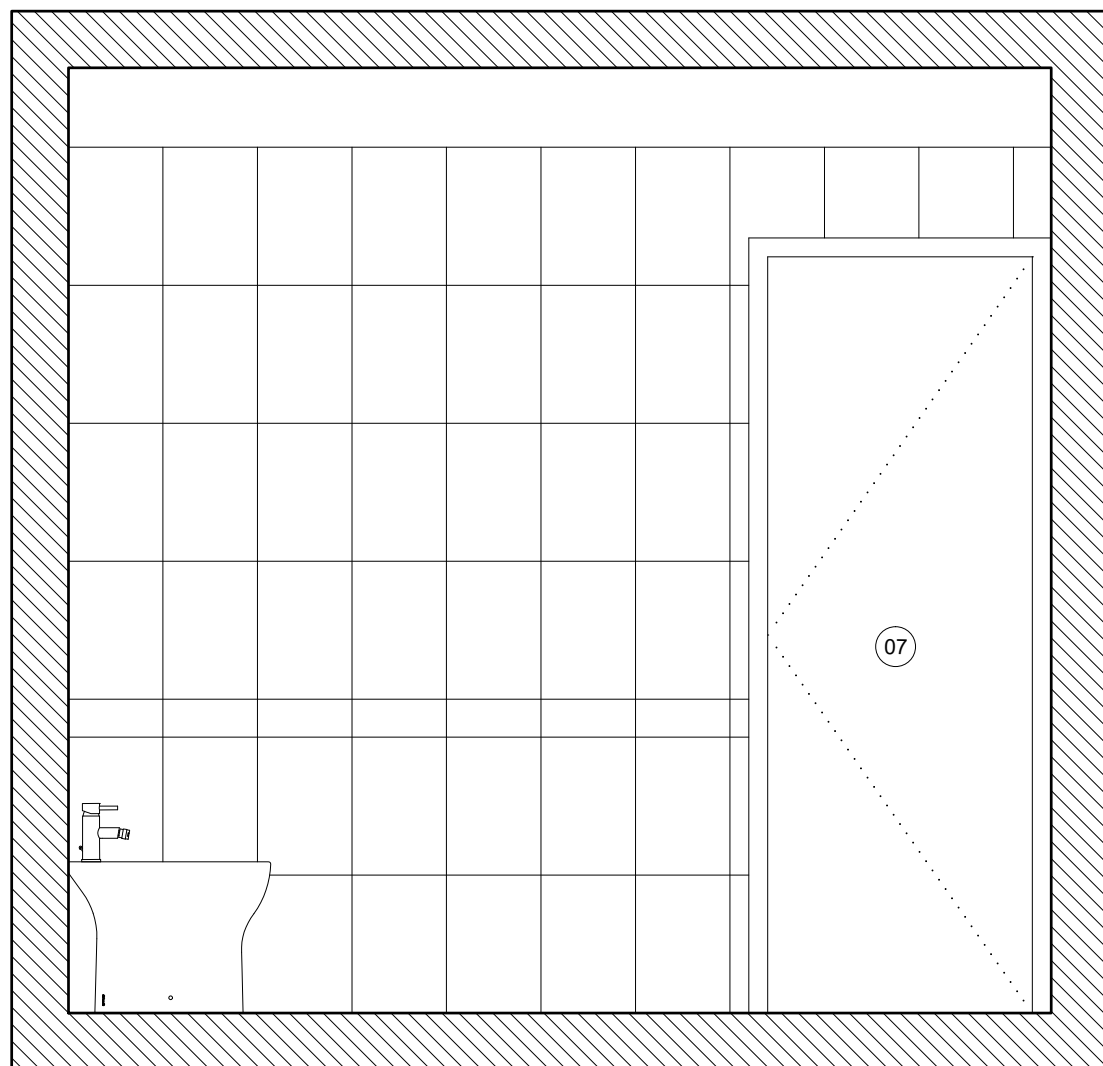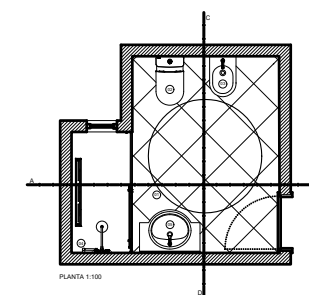

CORTE C

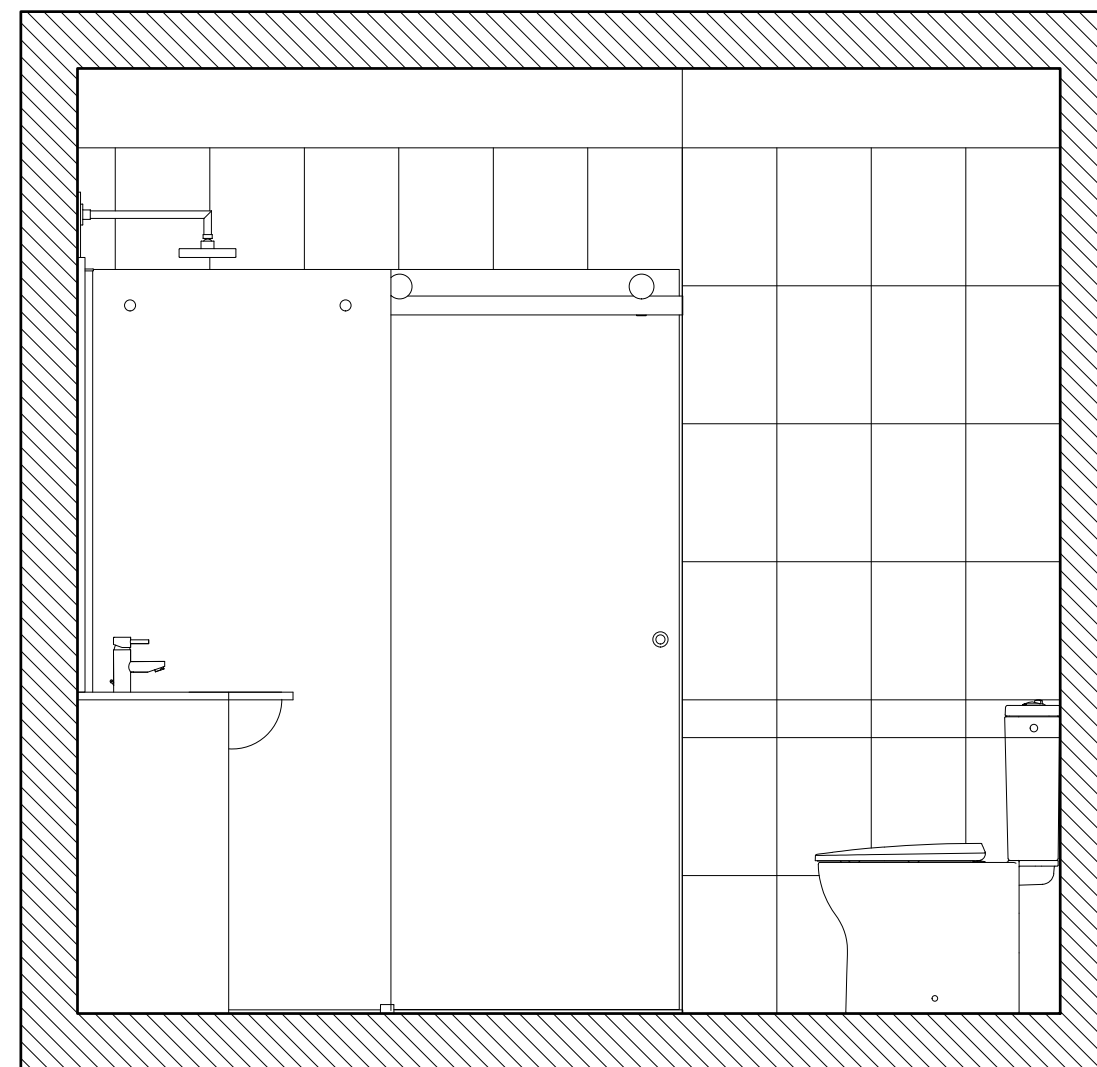

CORTE D

