



PLANTA ORIGINAL

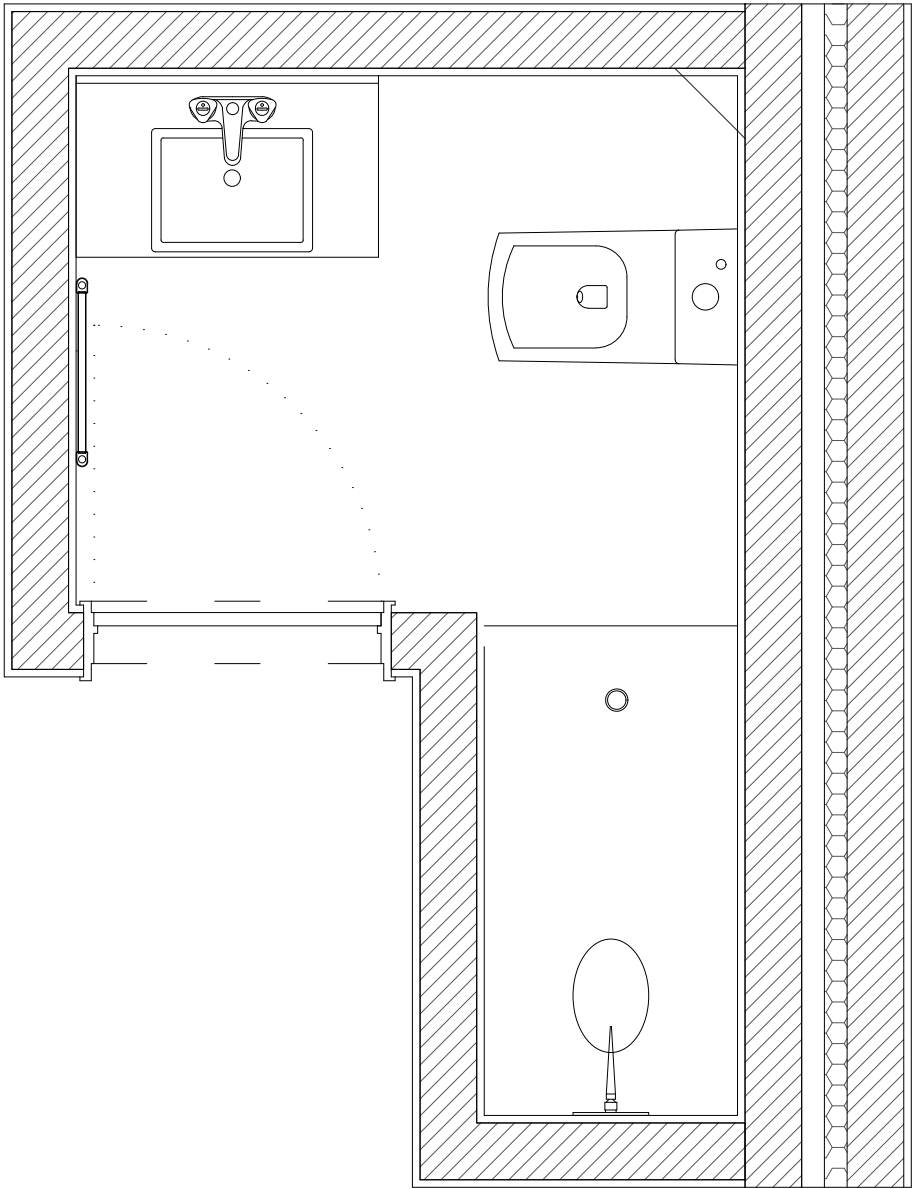


DISCIPLINA	AUTOR	DESENHO	ESCALA	DATA	Nº
SRDA	RICARDO LOPES	PLANTA ORIGINAL	1/20	14/11/2022	01


PLANTA CORES CONVENCIONAIS 1/20

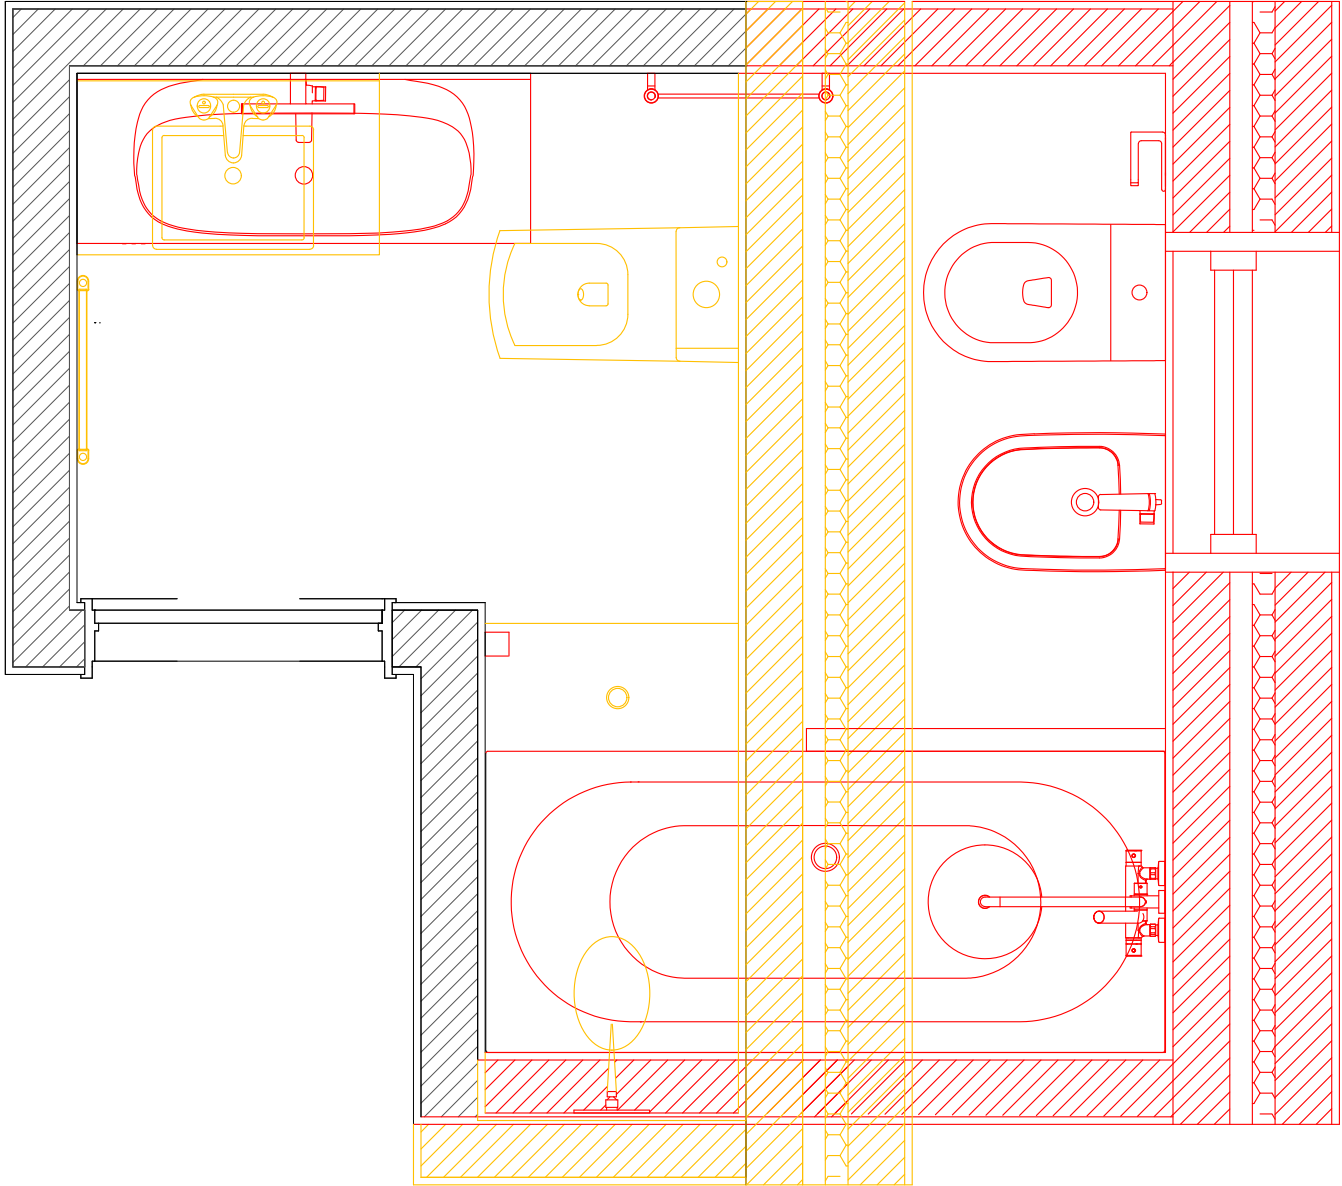


DISCIPLINA	AUTOR	DESENHO	ESCALA	DATA	Nº
SRDA	RICARDO LOPES	PLANTA	1/20	14/11/2022	01

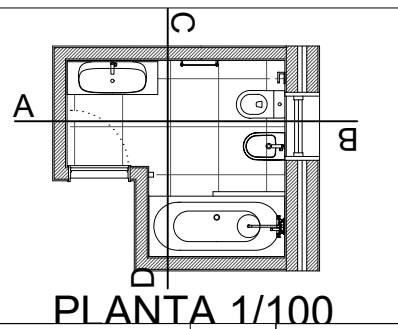


CORTE A 1/20

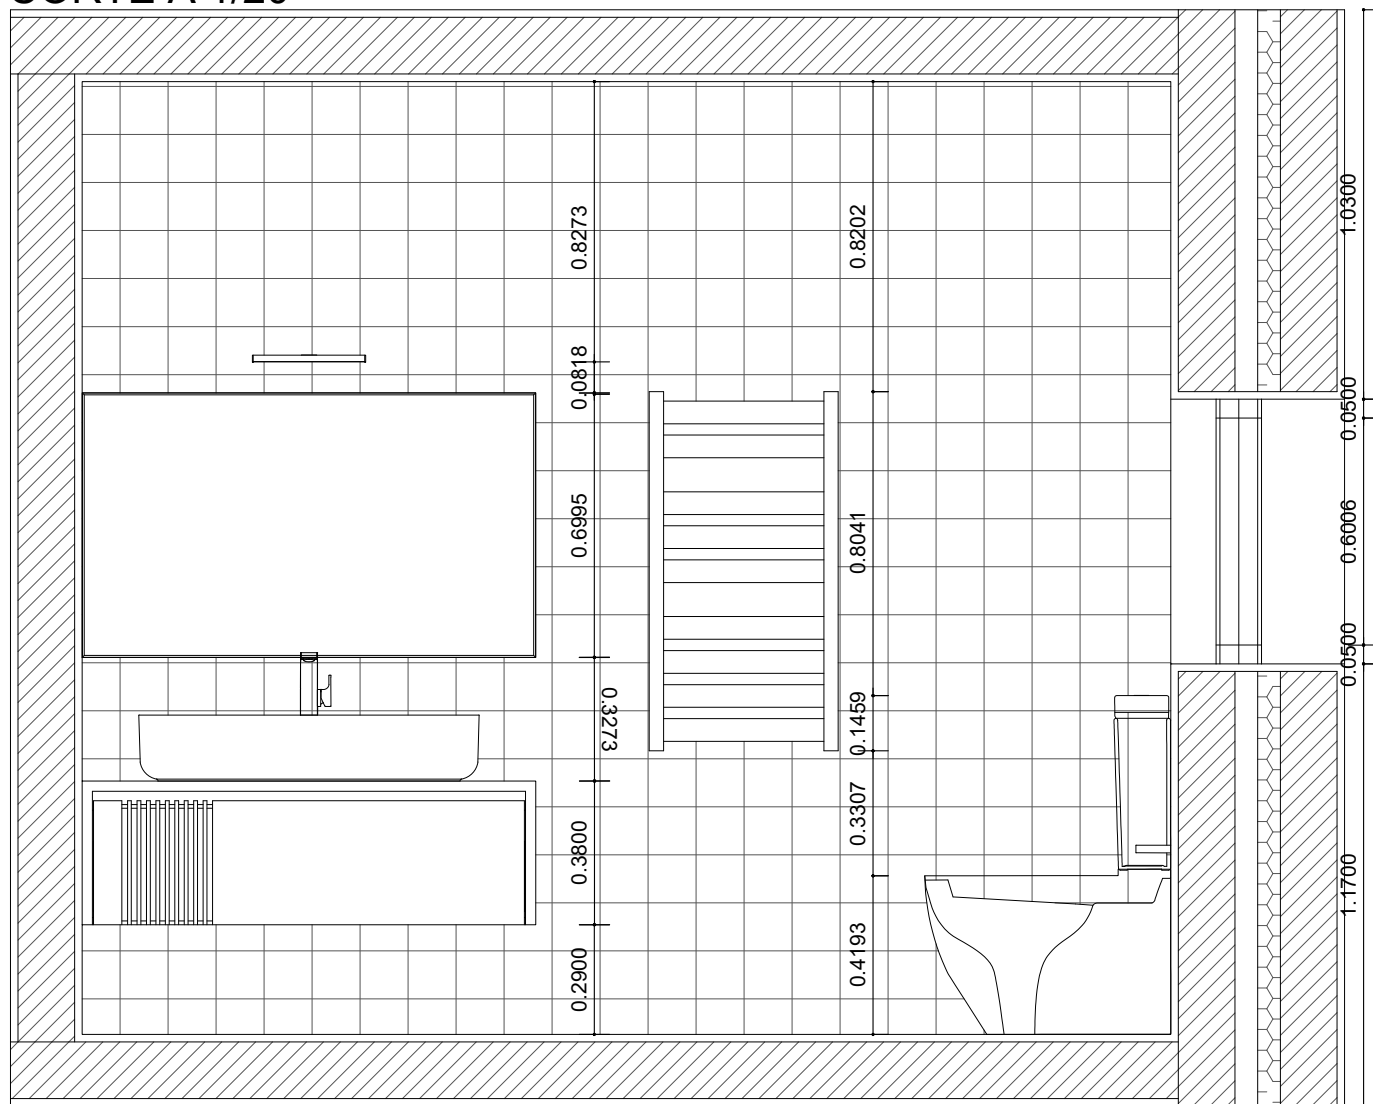

CORTE B 1/20

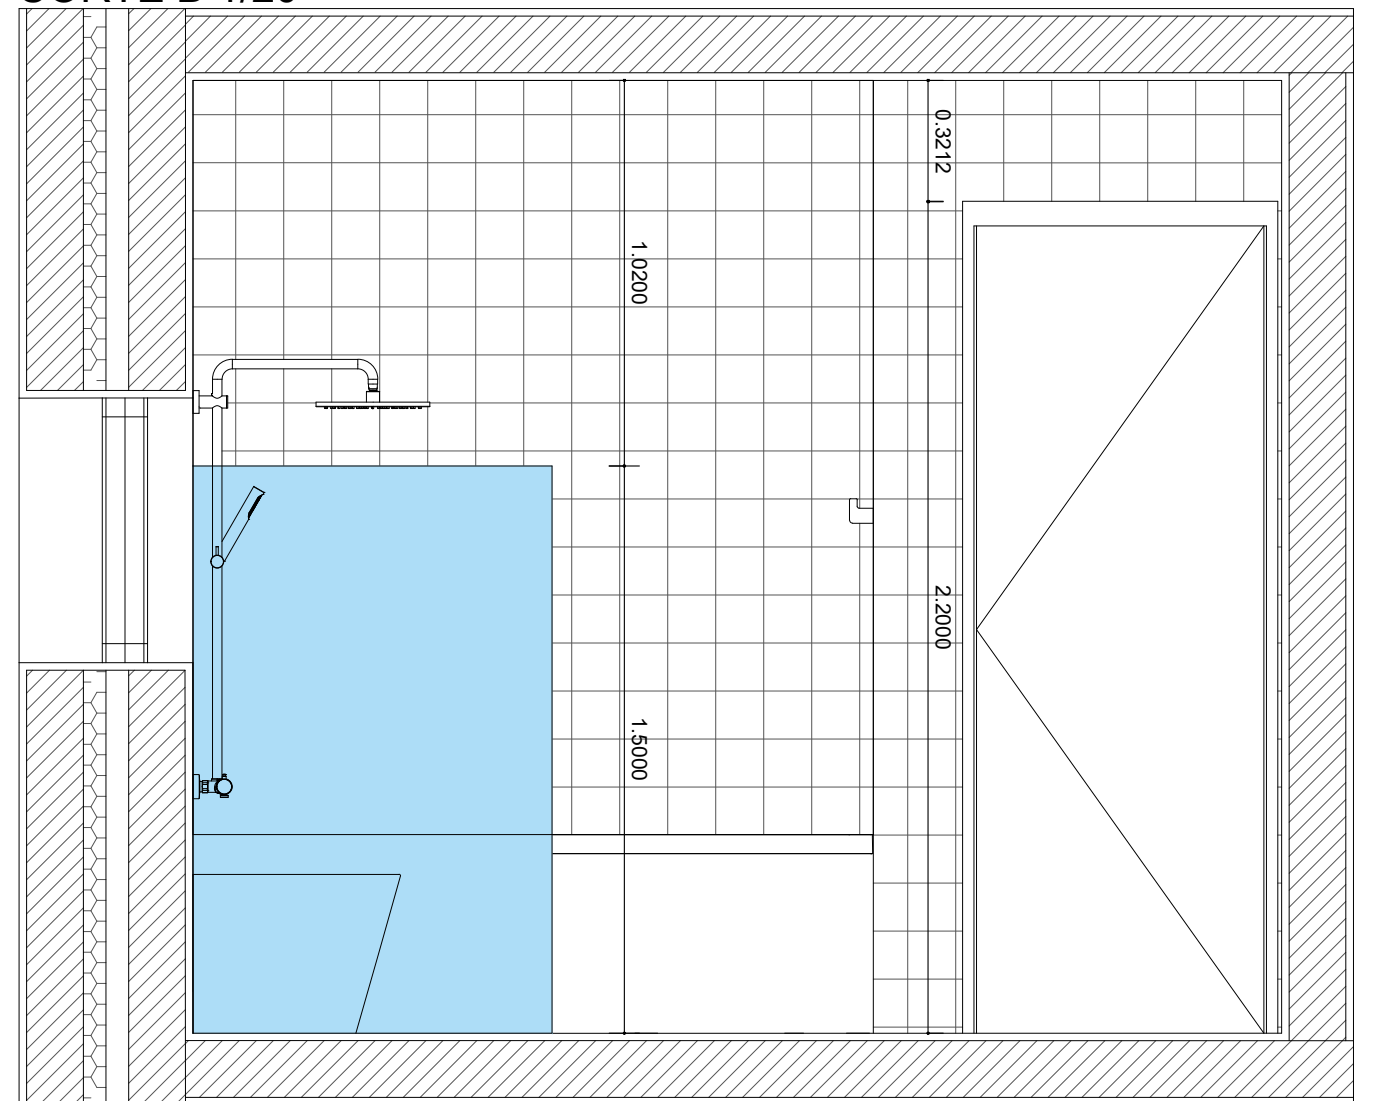


DISCIPLINA	AUTOR	DESENHO	ESCALA	DATA	Nº
SRDA	RICARDO LOPES	CORTE A E B	1/20	14/11/2022	01

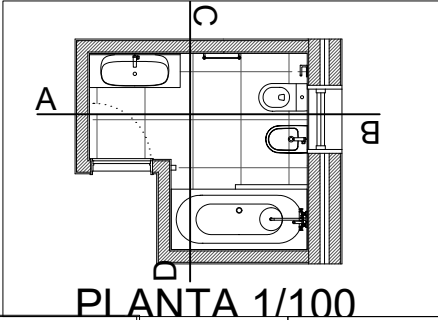


PLANTA 1/100


CORTE C 1/20

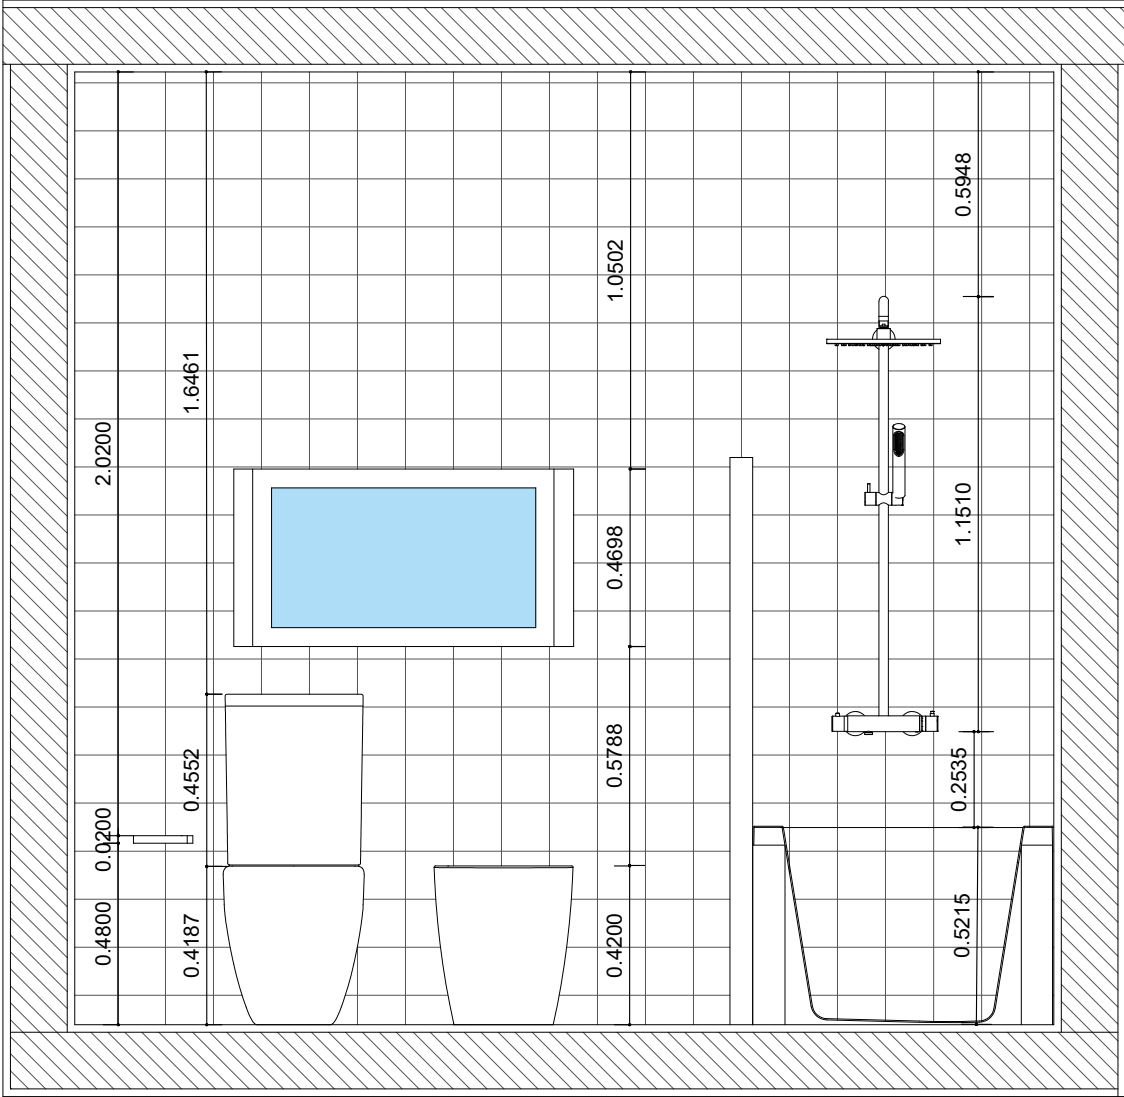

CORTE D 1/20

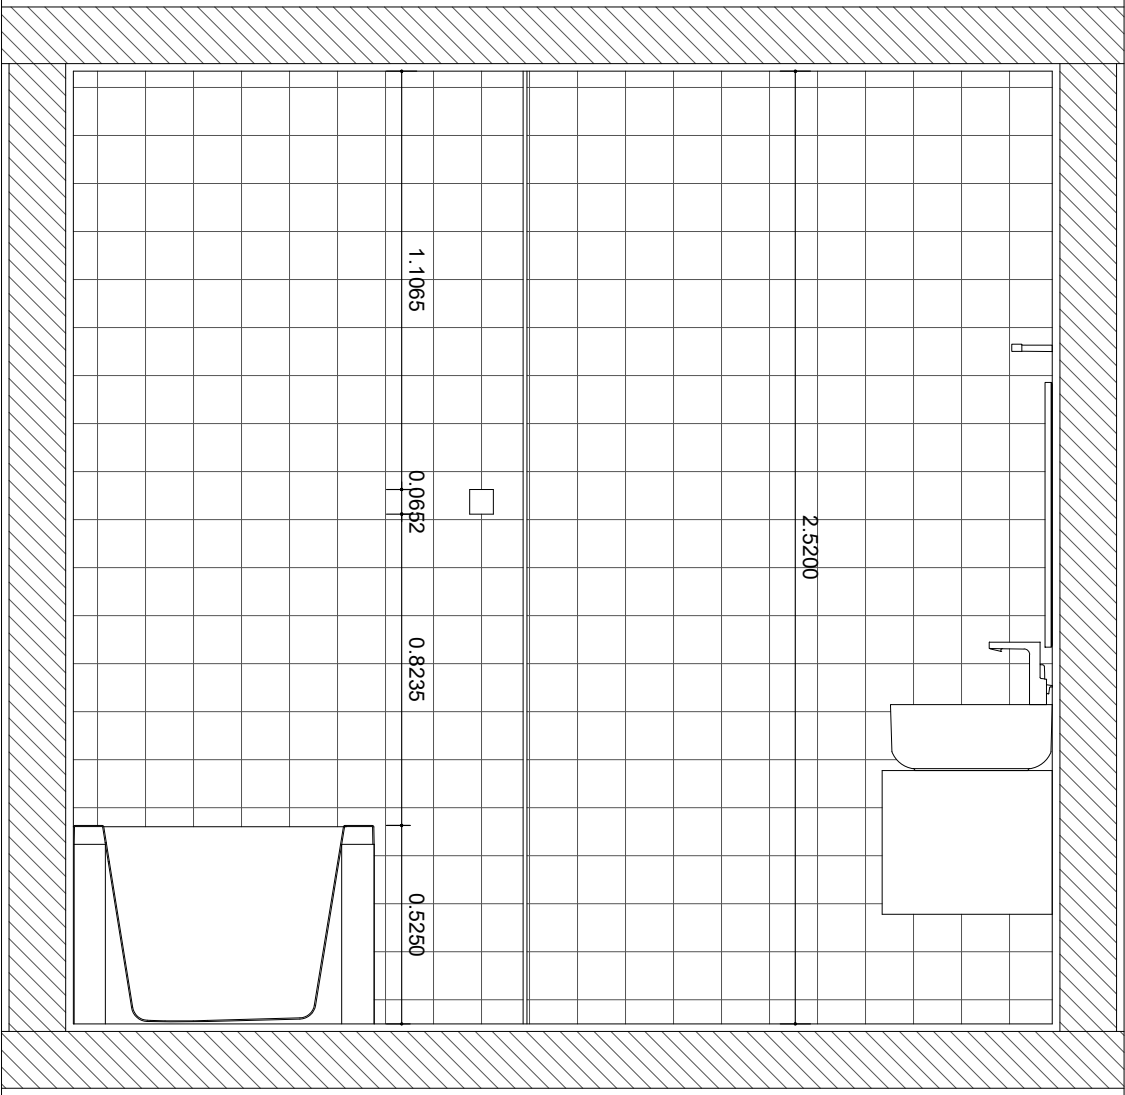

DISCIPLINA	AUTOR	DESENHO	ESCALA	DATA	Nº
SRDA	RICARDO LOPES	CORTE C E D	1/20	14/11/2022	01

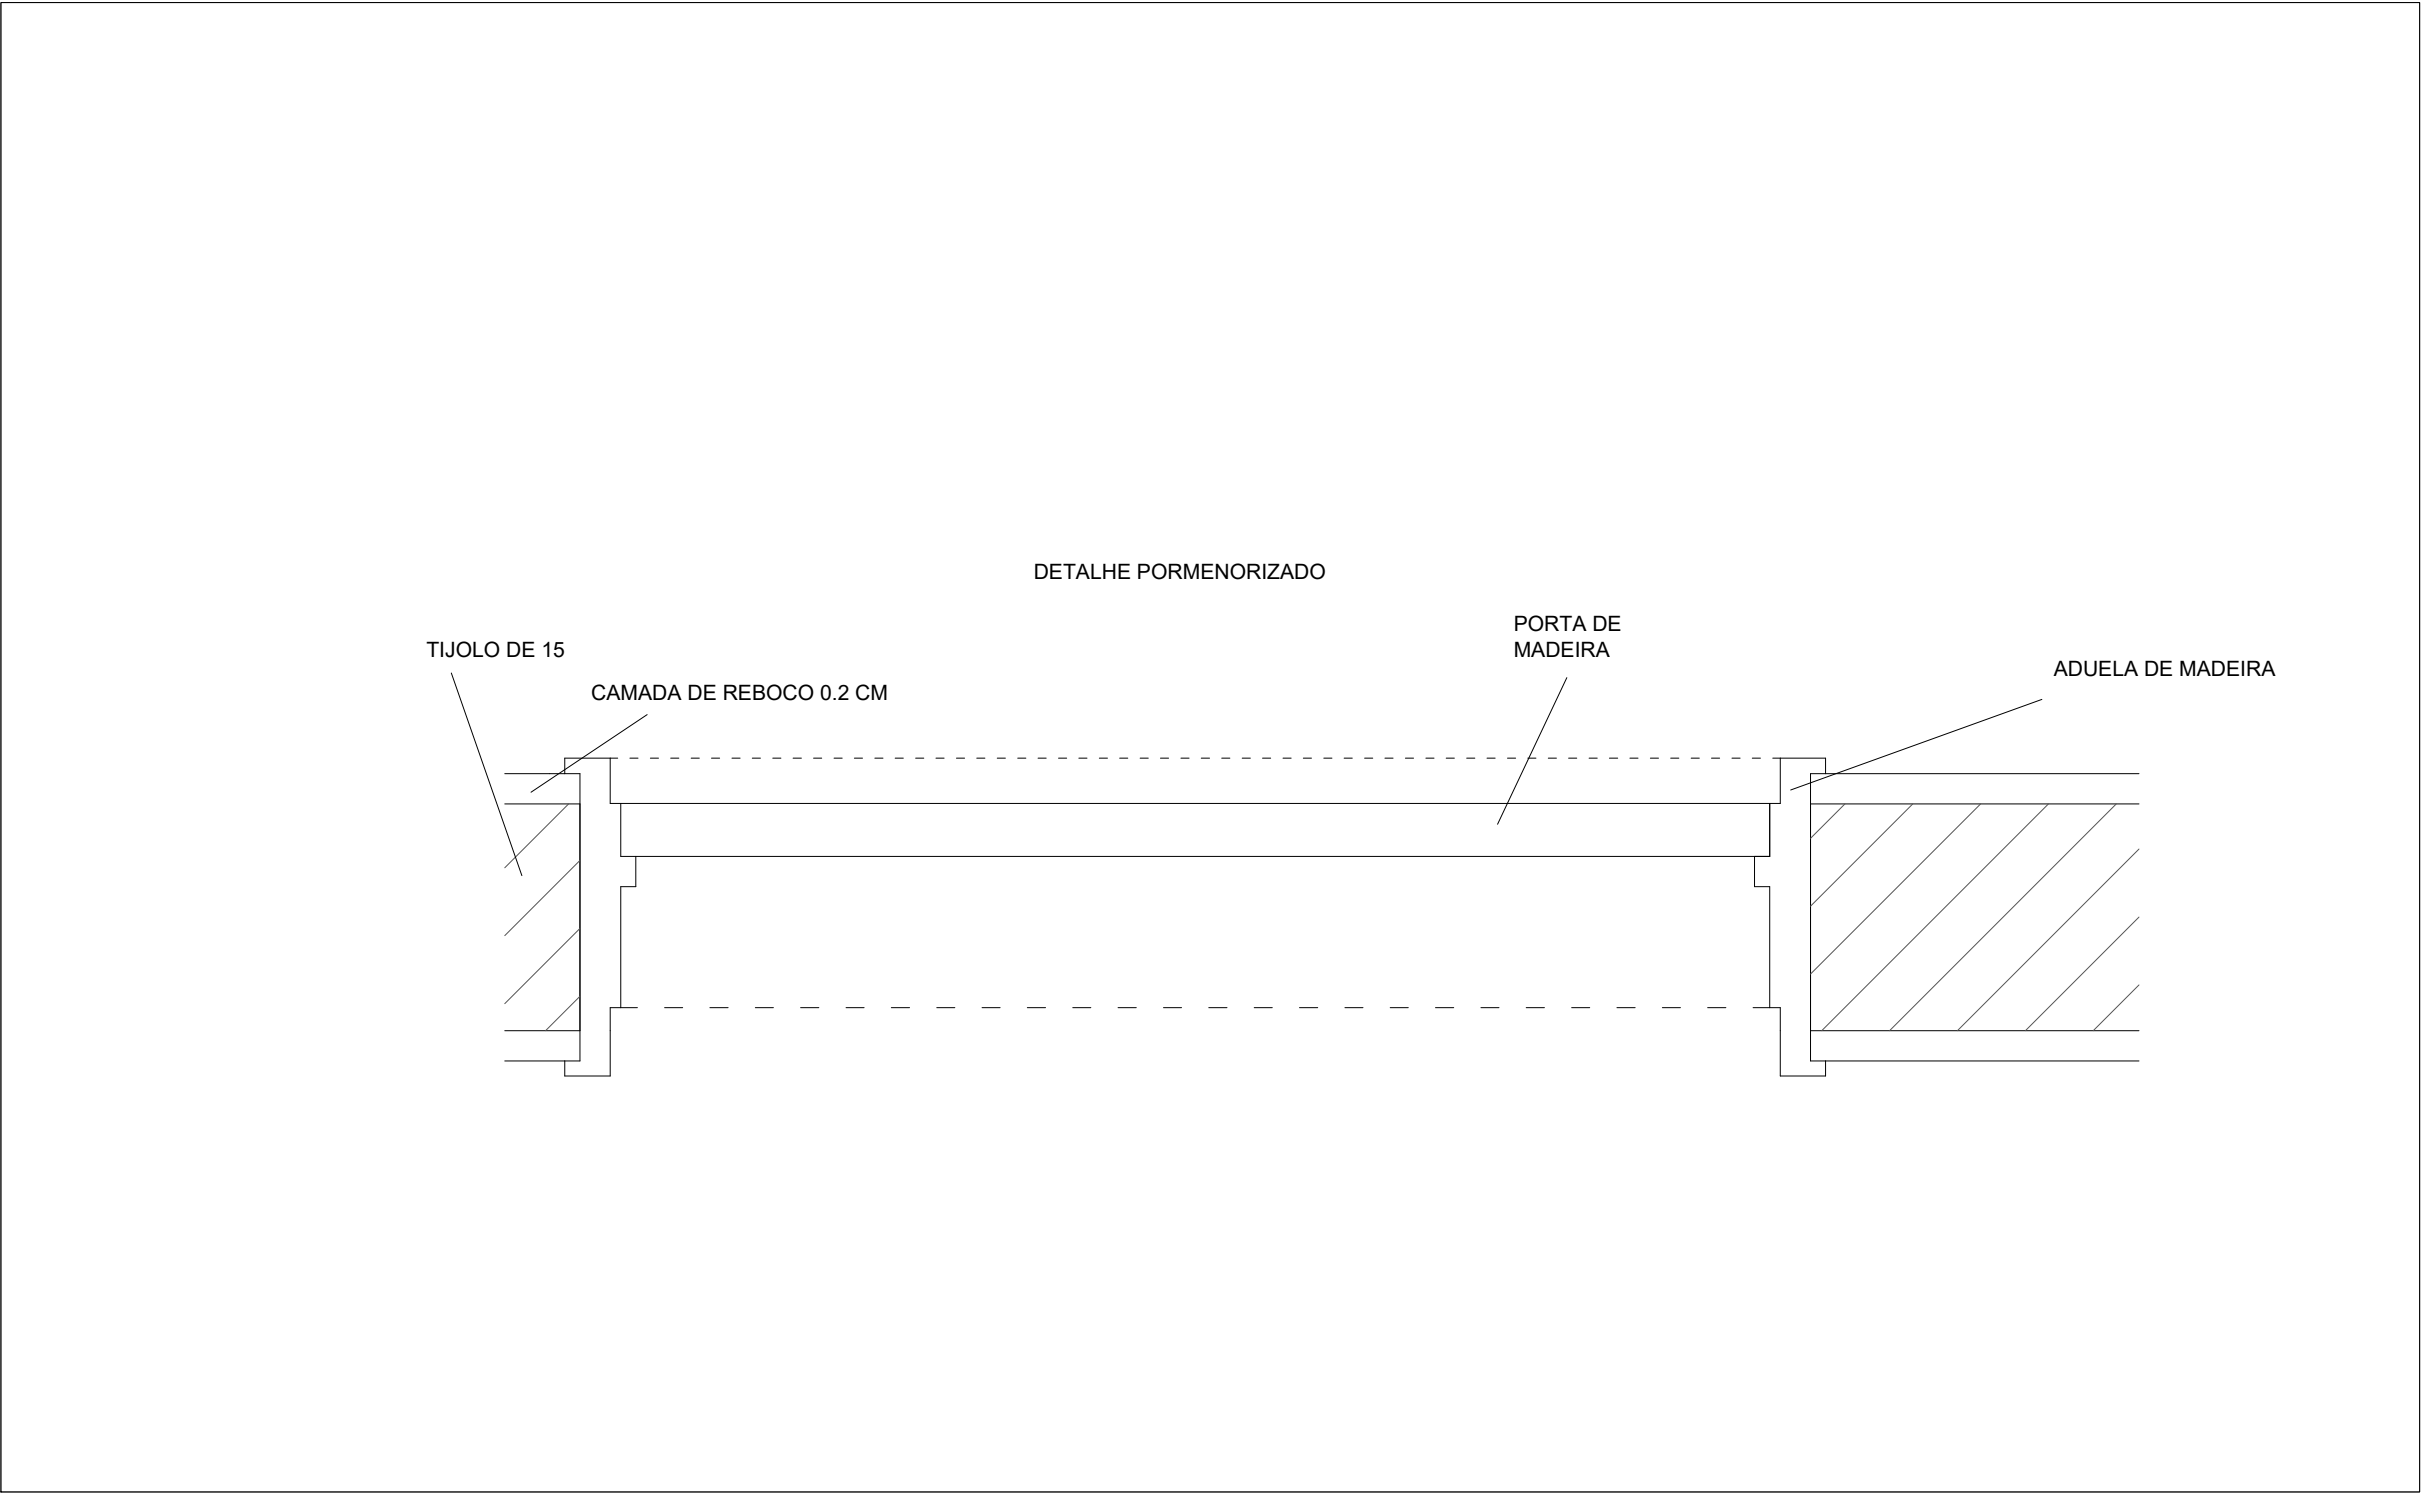

DISCIPLINA	AUTOR	DESENHO	ESCALA	DATA	Nº
SRDA	RICARDO LOPES	DETALHE	1/5	14/11/2022	01