




# Telhados e Tetos

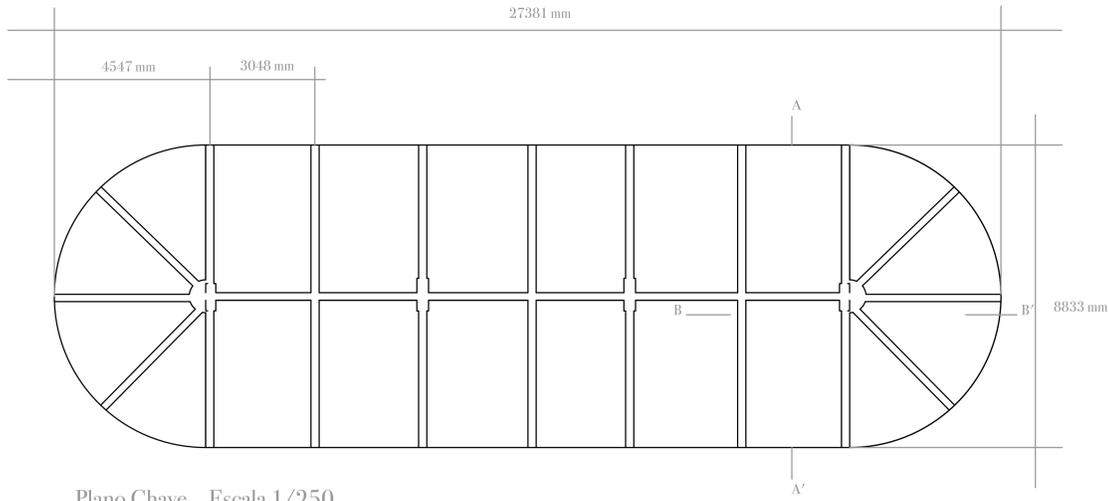


Plano Chave \_ Escala 1/250

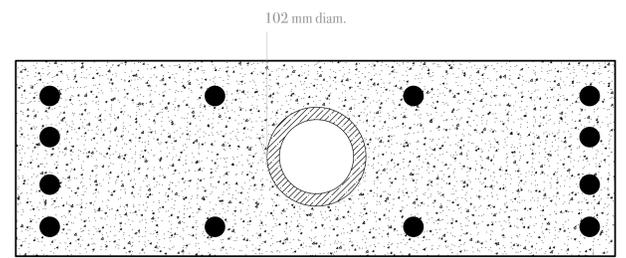

Plano de Coluna \_ Escala 1/10

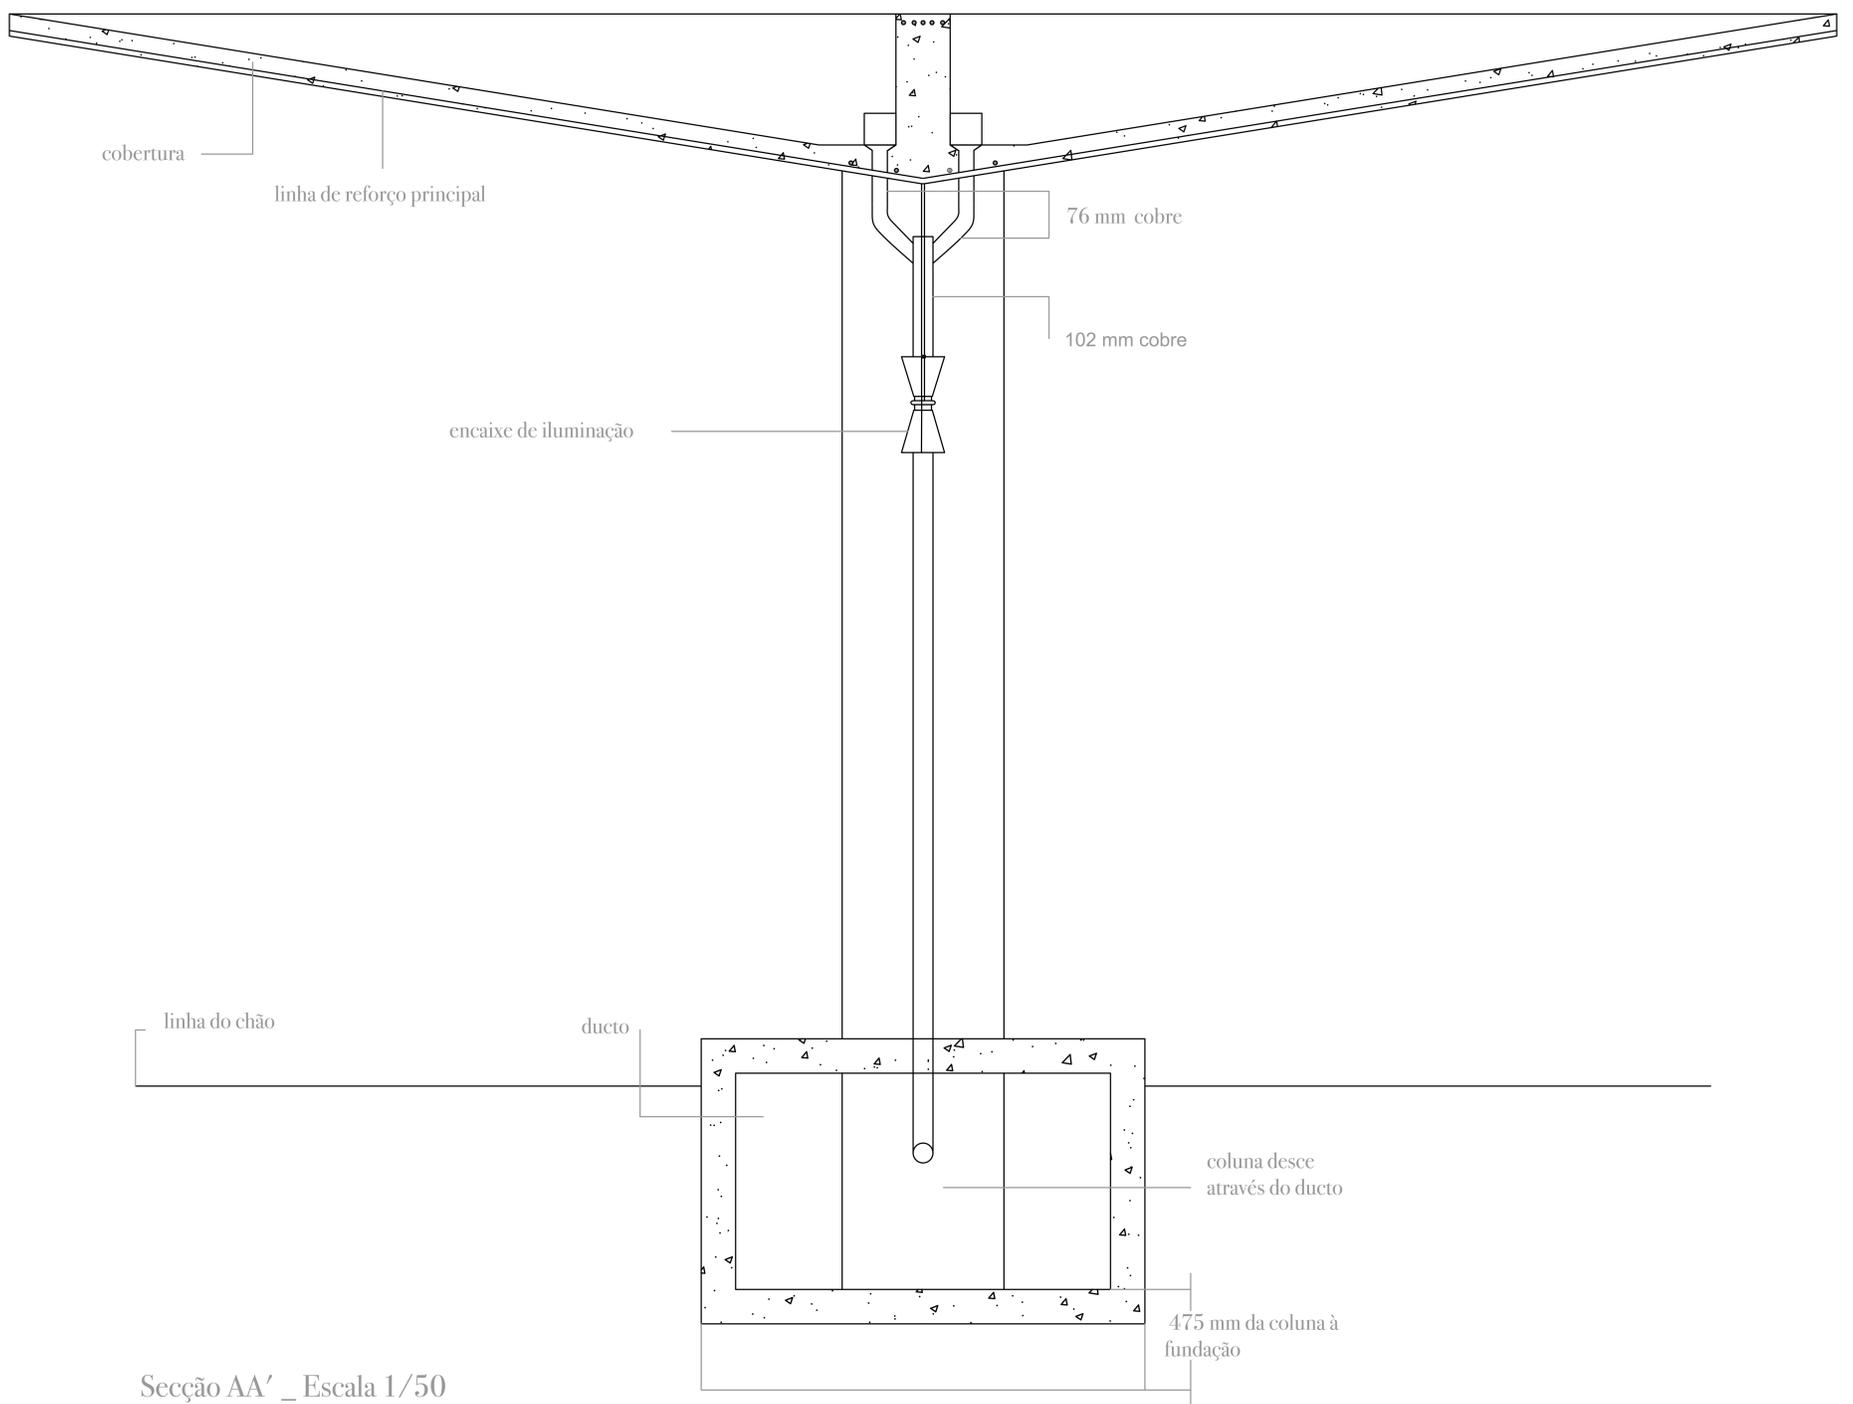

Secção AA' \_ Escala 1/50

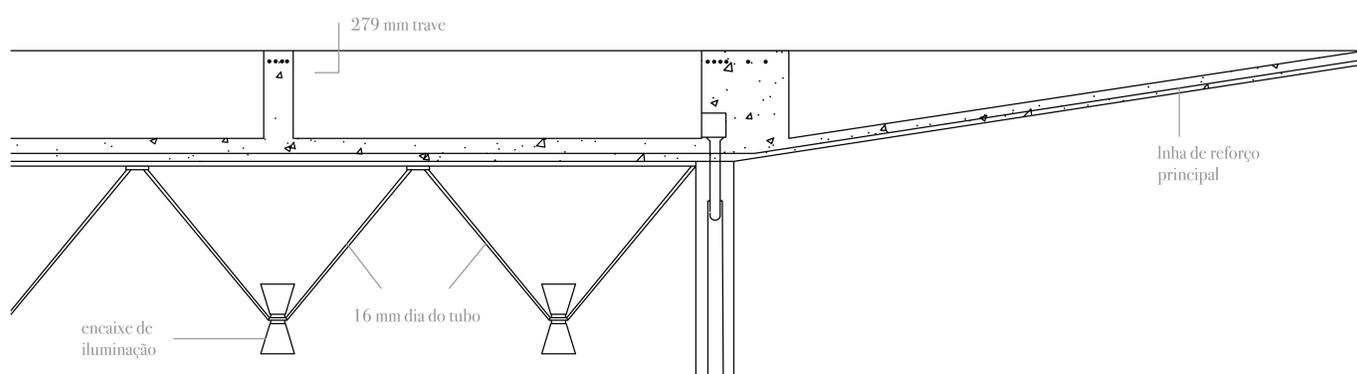

Secção BB' \_ Escala 1/50