




CORTE NORTE - AA'

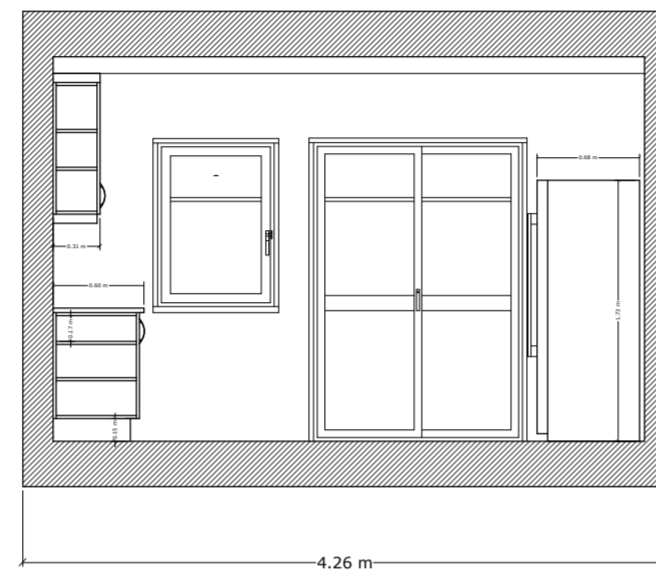


CORTE LESTE - CC'

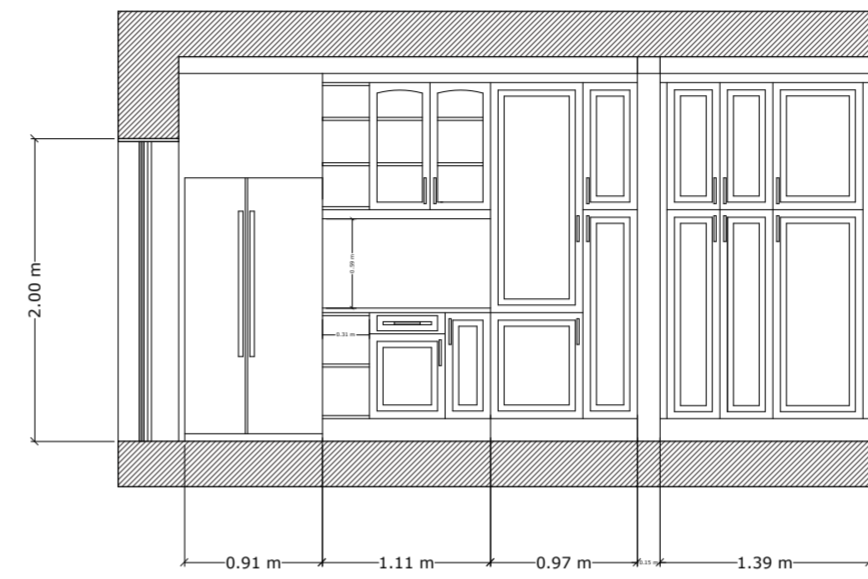


CORTE SUL - BB'

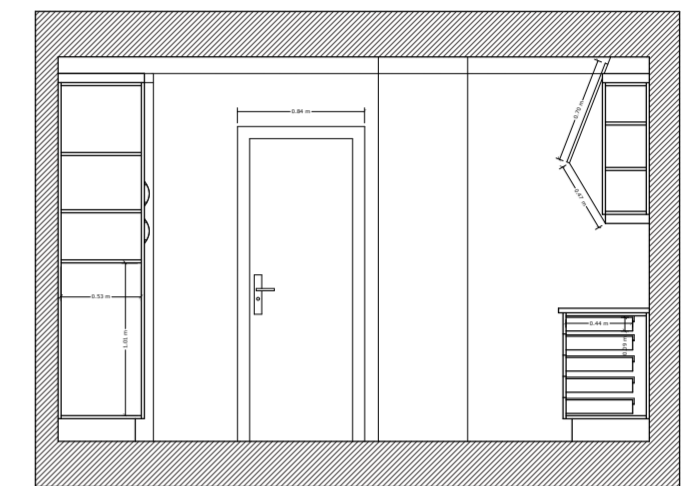

CORTE OESTE - DD'

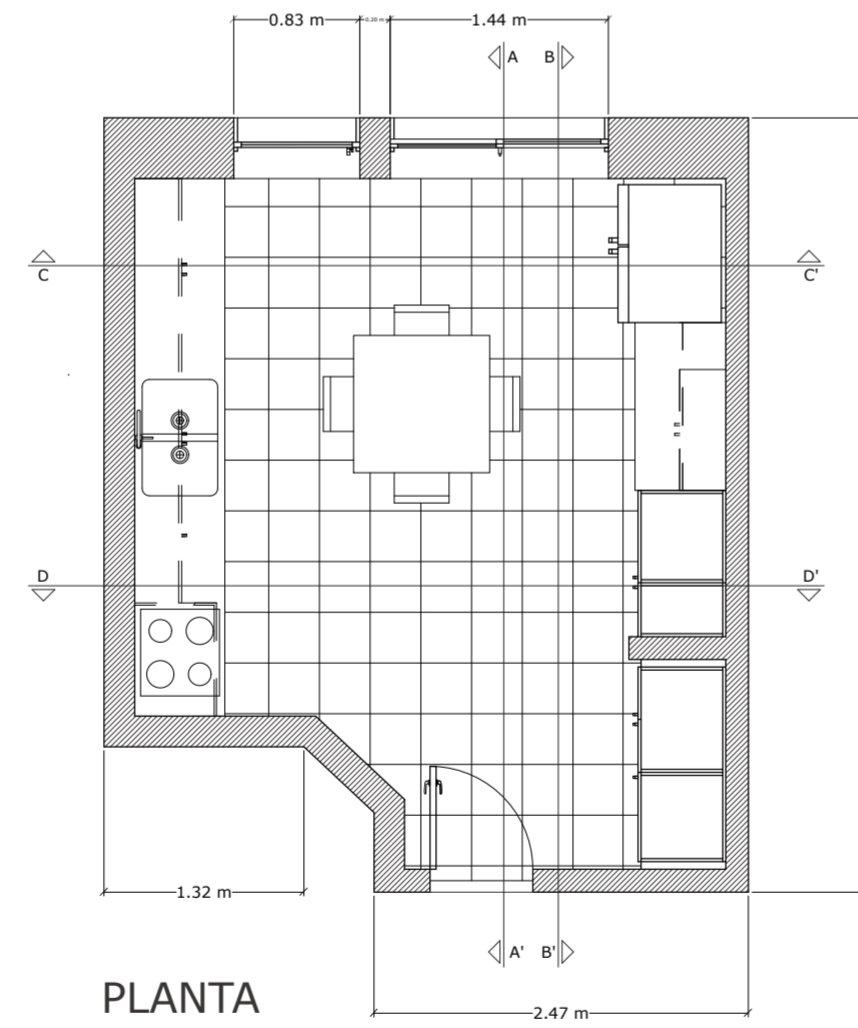

PLANTA

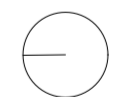

FACULDADE DE ARQUITETURA DA UNIVERSIDADE DE LISBOA			
ALUNO: Maria Caneco	NÚMERO: 20201380	TURMA: MIAINT 2A	CURSO: ARQUITETURA COM MESTRADO INTEGRADO EM ESPECIALIZAÇÃO DE INTERIORES E REABILITAÇÃO DO EDIFÍCIO
PROFESSOR: Eugénio Coimbra	DISCIPLINA: Sistemas de Representação Digital em Arquitetura	ESCALA: 1/50	
"DESENHAR CONSTRUINDO, CONSTRUIR DESENHANDO"			01
PLANTA, CORTE NORTE, SUL, LESTE E OESTE			