

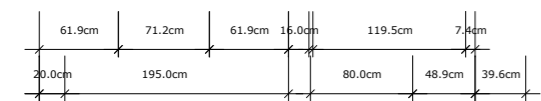




CORTE SUL

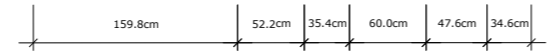



CORTE OESTE

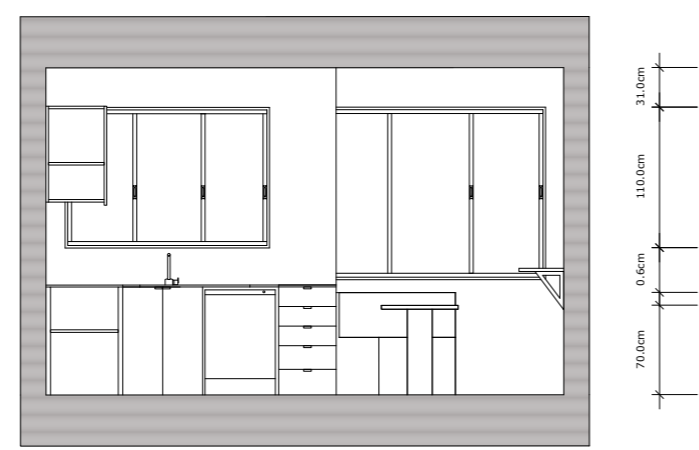


CORTE SUL

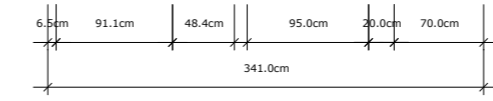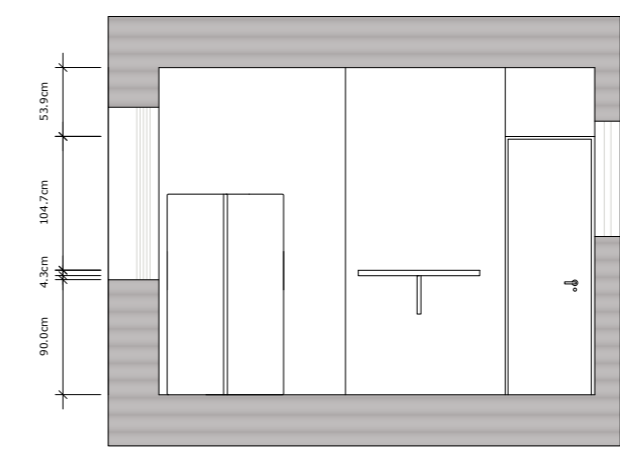

CORTE ESTE

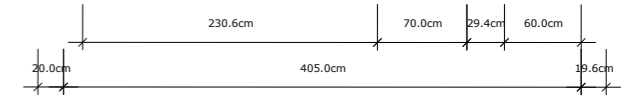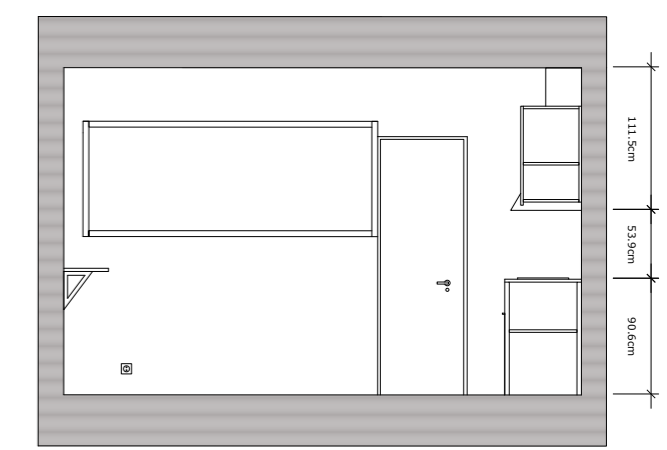

CORTE NORTE

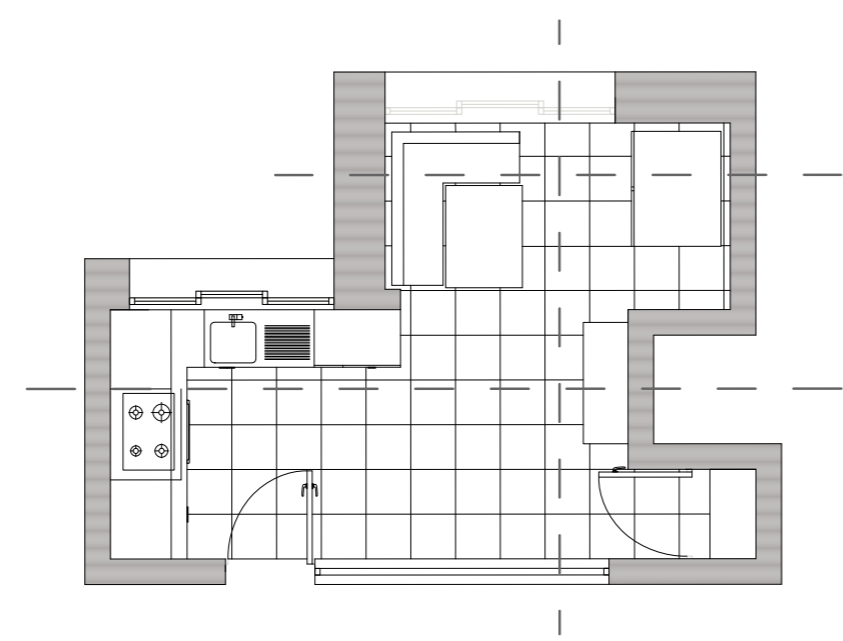

FACULDADE DE ARQUITETURA DA UNIVERSIDADE DE LISBOA			
Curso: Mestrado Integrado em Arquitetura com Especialização em Interiores e Reabilitação			
Nome: Catarina Gilardi Simões	Número: 20201386	Turma: 2ºano A	Escala: 1/20
Disciplina: Sistemas de Representação Digital em Arq.		Docente: Eugénio Coimbra	Folha 1/1
PLANTA, CORTE NORTE, SUL, ESTE E OESTE			
"DESENHAR CONSTRUINDO, CONSTRUIR DESENHANDO"			