





Faculdade de arquitetura da universidade de Lisboa	
Eric António Franco Cardoso nº20201433 Turma Interiores 2ºano	
Docente: Vitor Ferreira	
Planta	Escala 1/50

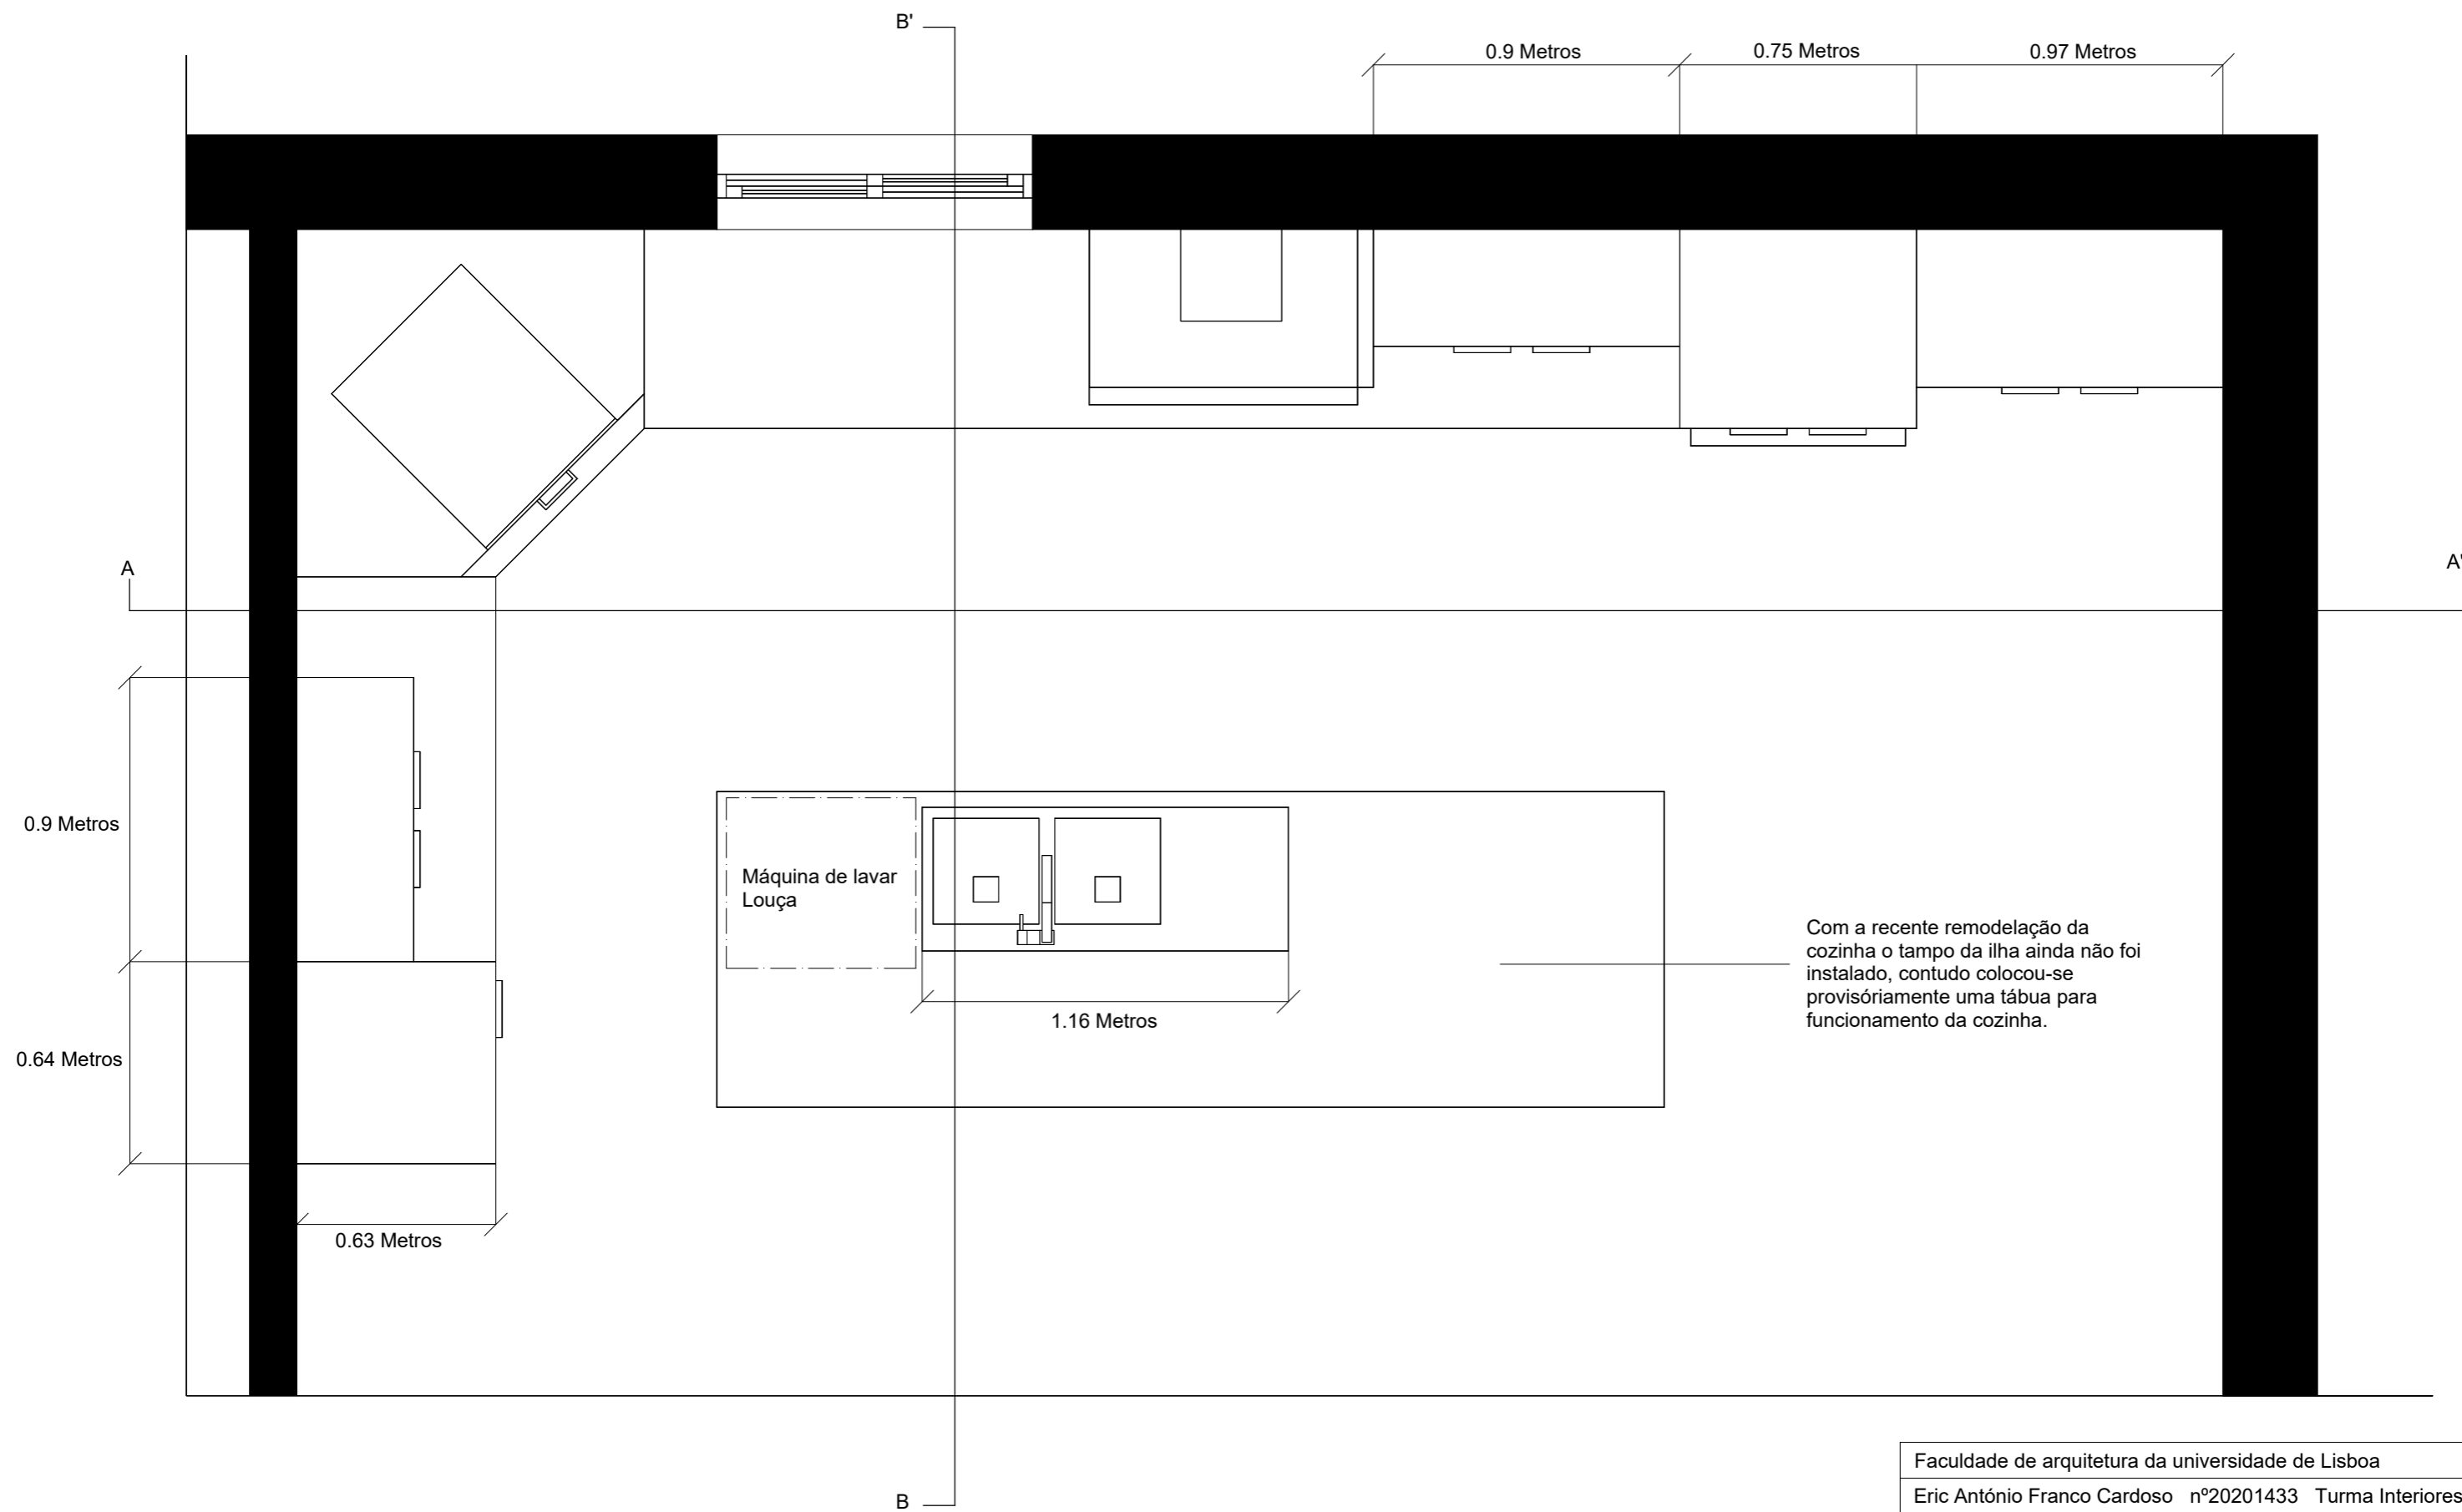

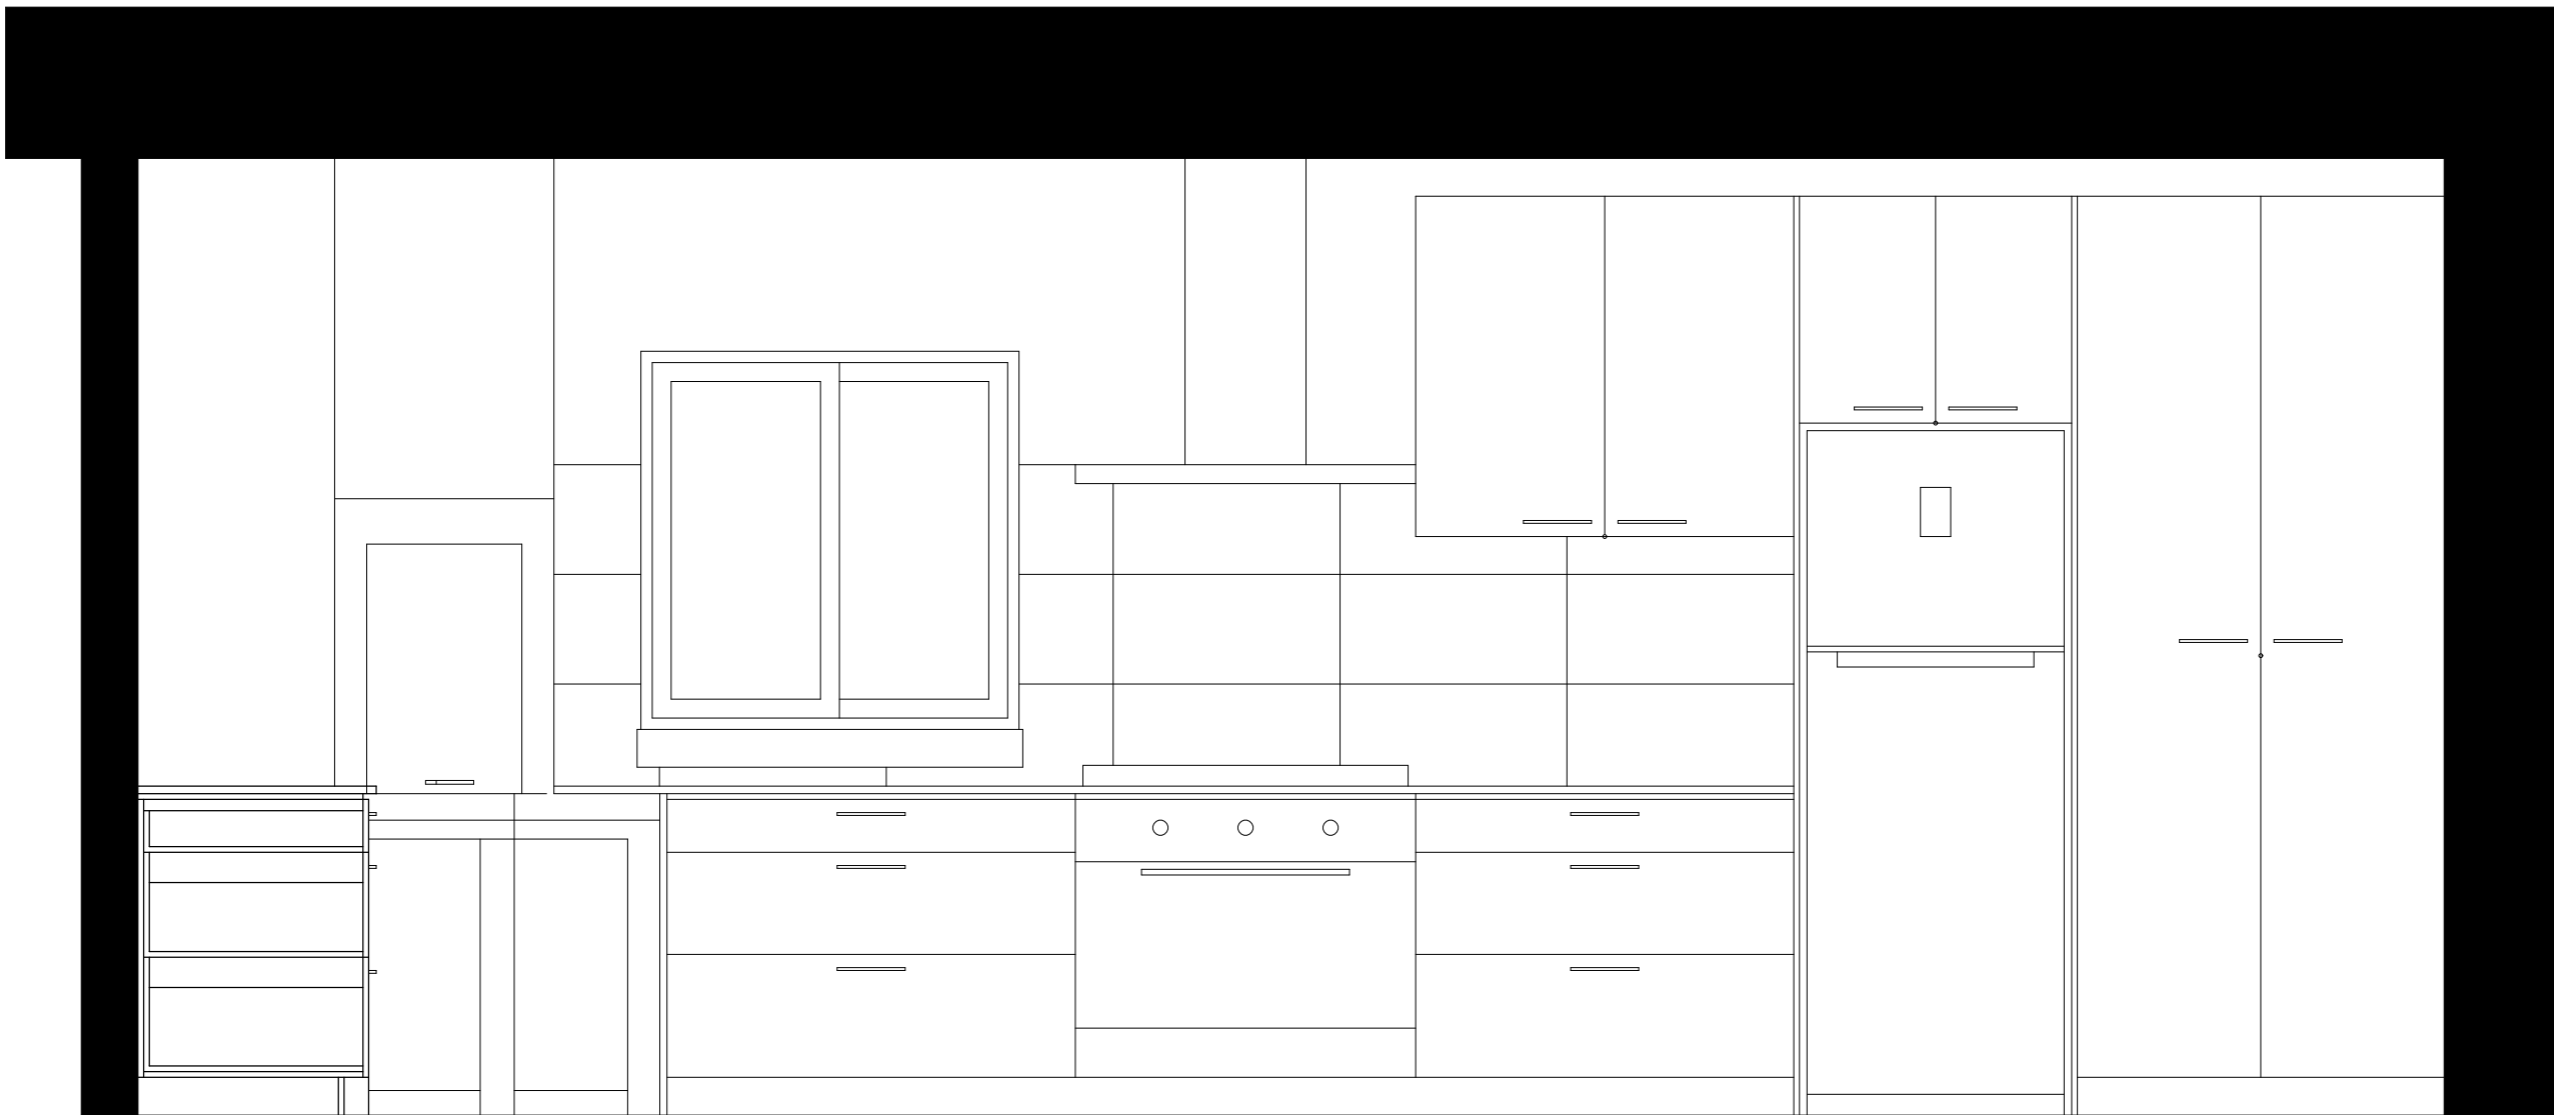

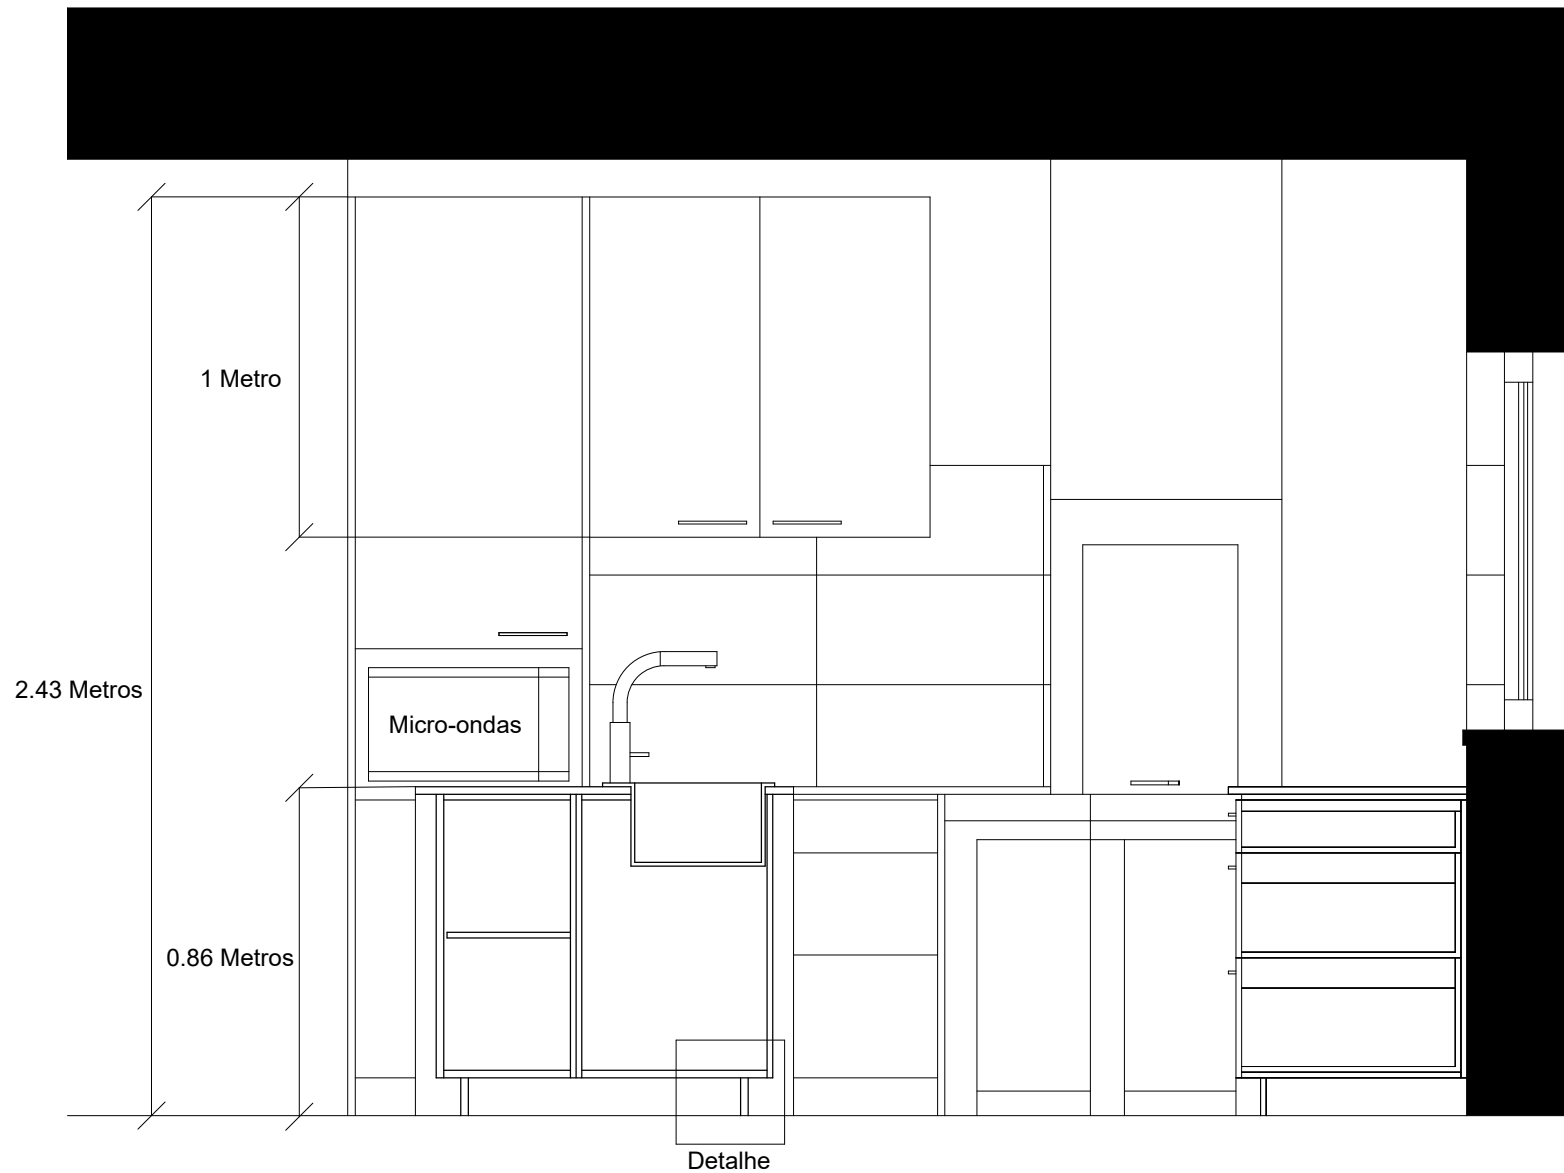

Faculdade de arquitetura da universidade de Lisboa	
Eric António Franco Cardoso nº20201433 Turma Interiores 2ºano	
Docente: Vitor Ferreira	
Corte BB'	Escala 1/20

 

Faculdade de arquitetura da universidade de Lisboa	
Eric António Franco Cardoso nº20201433 Turma Interiores 2ºano	
Docente: Vítor Ferreira	
Detalhe	Escala 1/2