

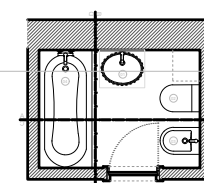
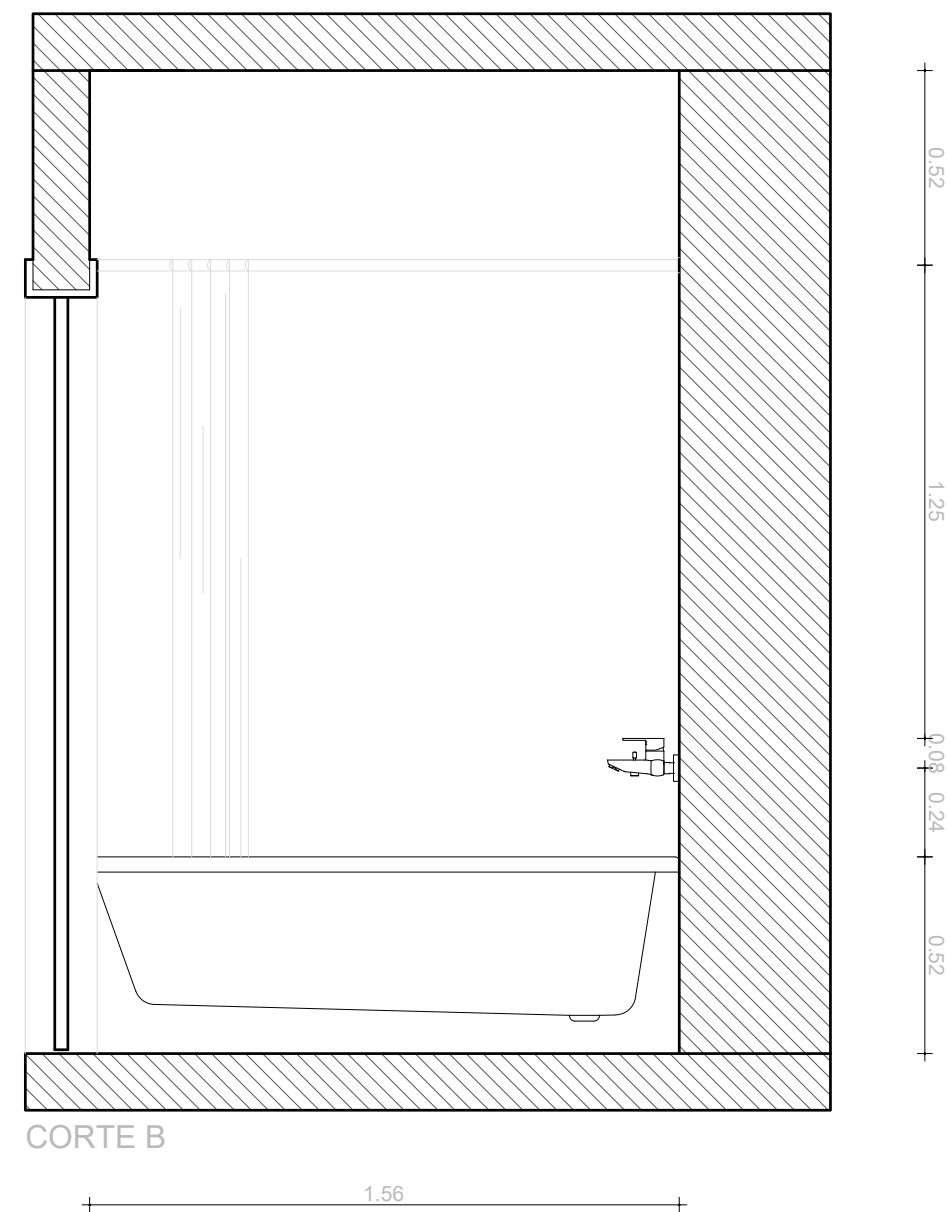
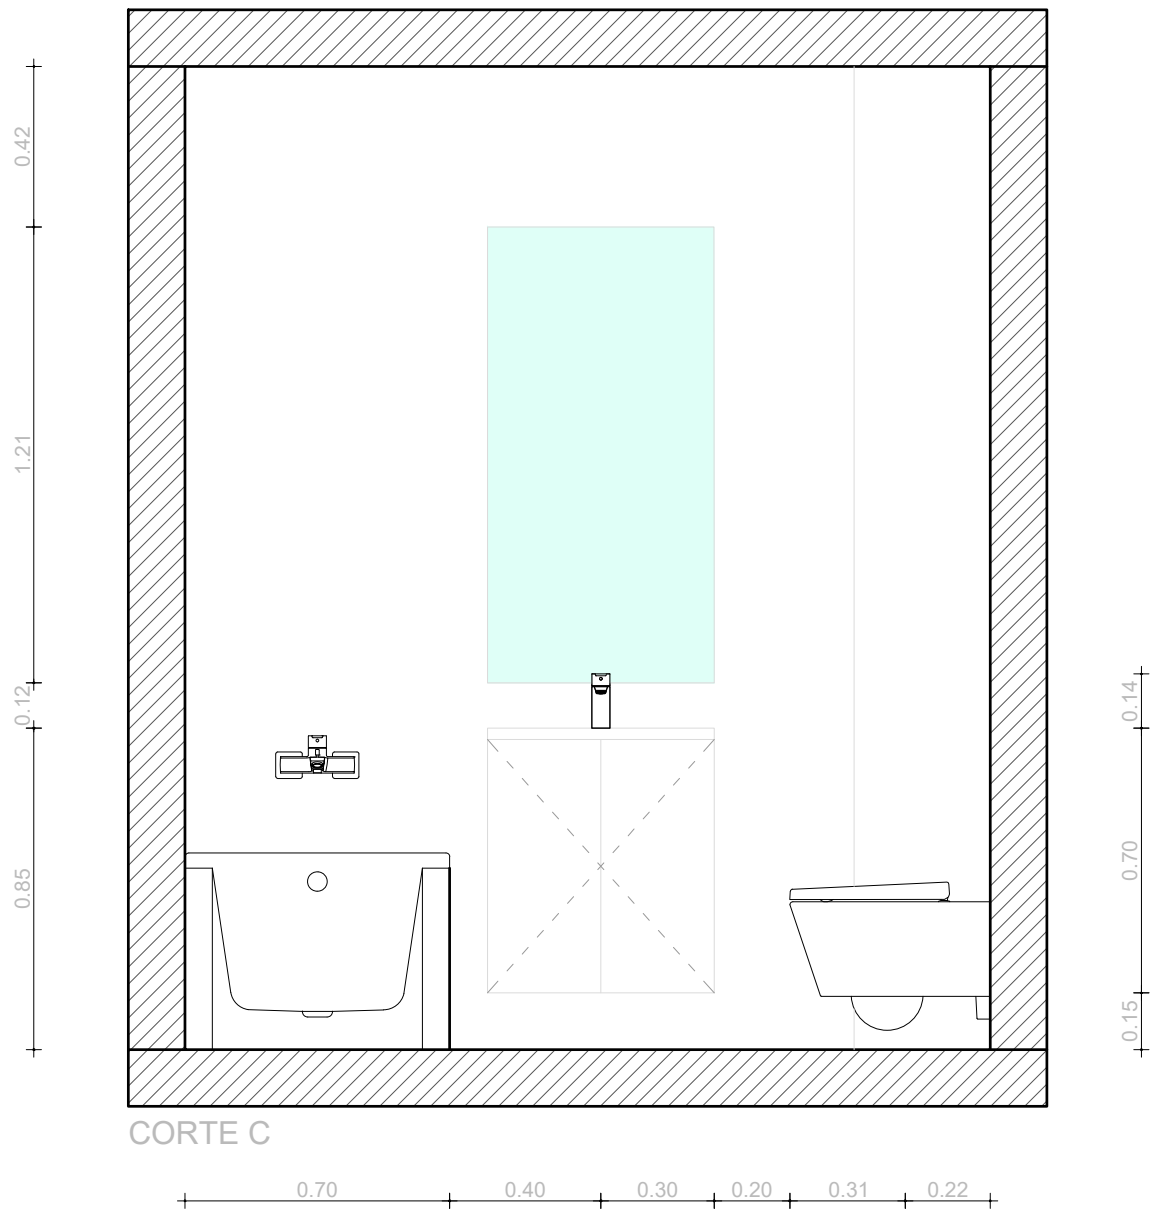
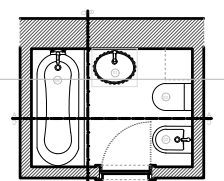


PLANTA
1:100

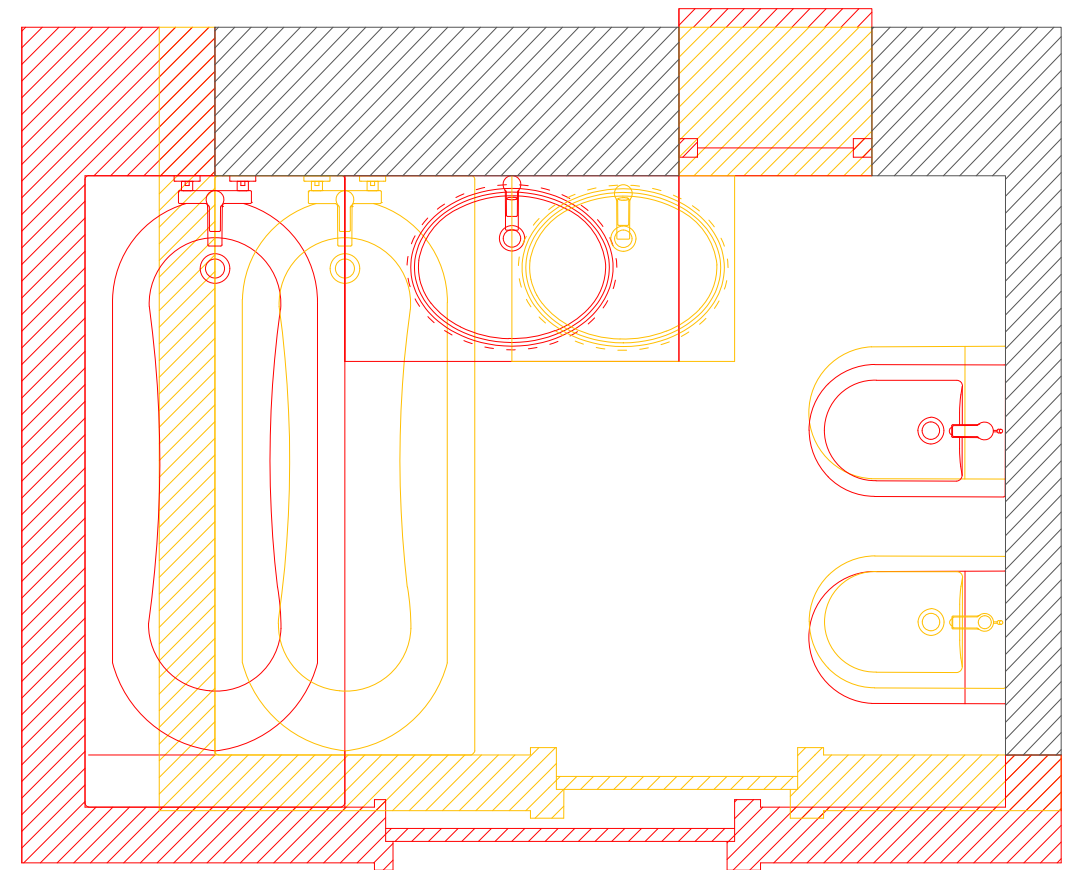


PLANTA
1:100

UC SRDA	Aluno Bárbara Lima	Docente Sofia Machado	Projeto Instalação Sanitária	Fase Levantamento	Designação C + B	Escala 1:20	Nº 2
------------	-----------------------	--------------------------	---------------------------------	----------------------	---------------------	----------------	---------

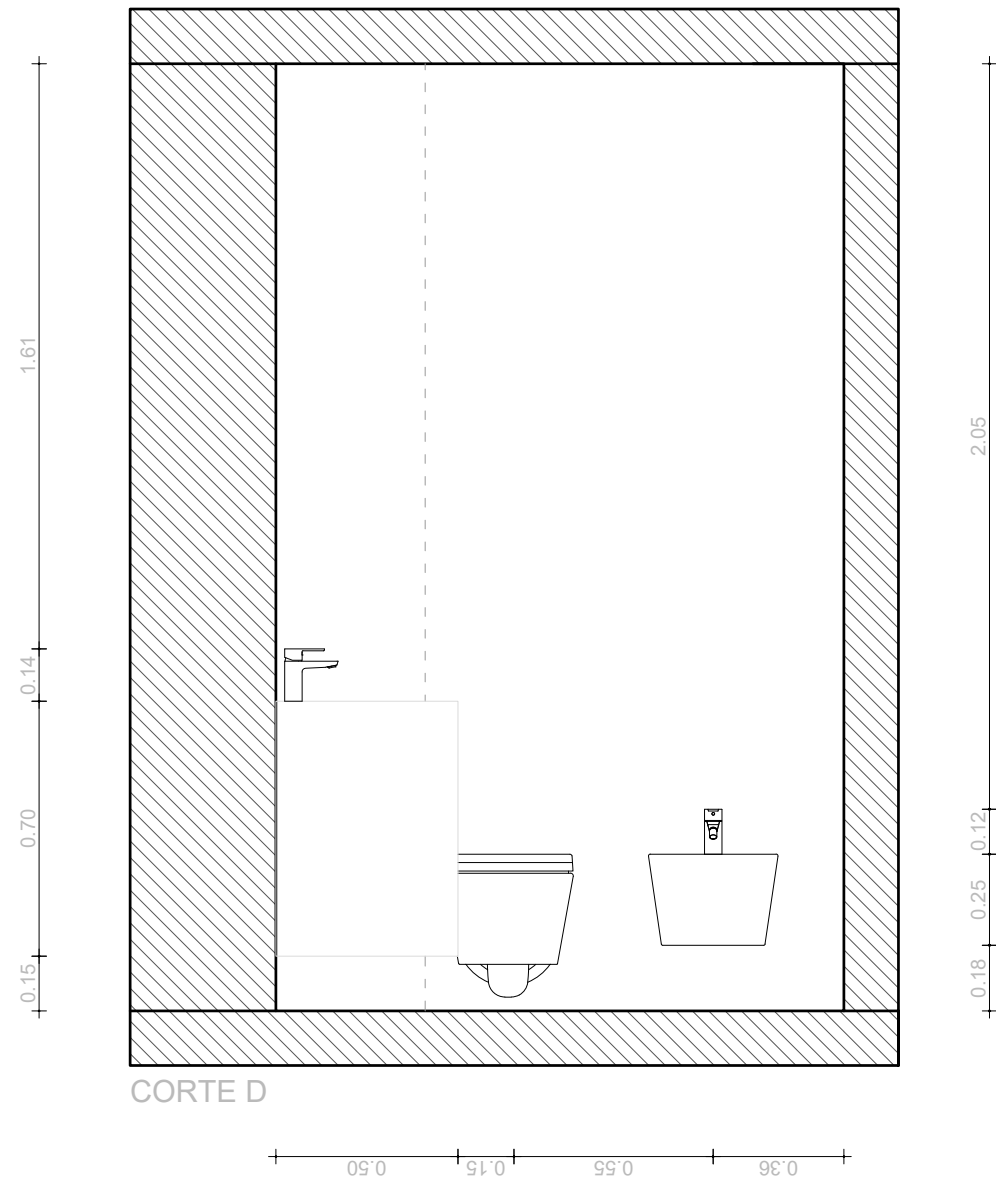



PLANTA
1:100

U.C SRDA	Aluno Bárbara Lima	Docente Sofia Machado	Projeto Instalação Sanitária	Fase Levantamento	Designação D + Alterações	Escala 1:20	Nº 3
-------------	-----------------------	--------------------------	---------------------------------	----------------------	------------------------------	----------------	---------

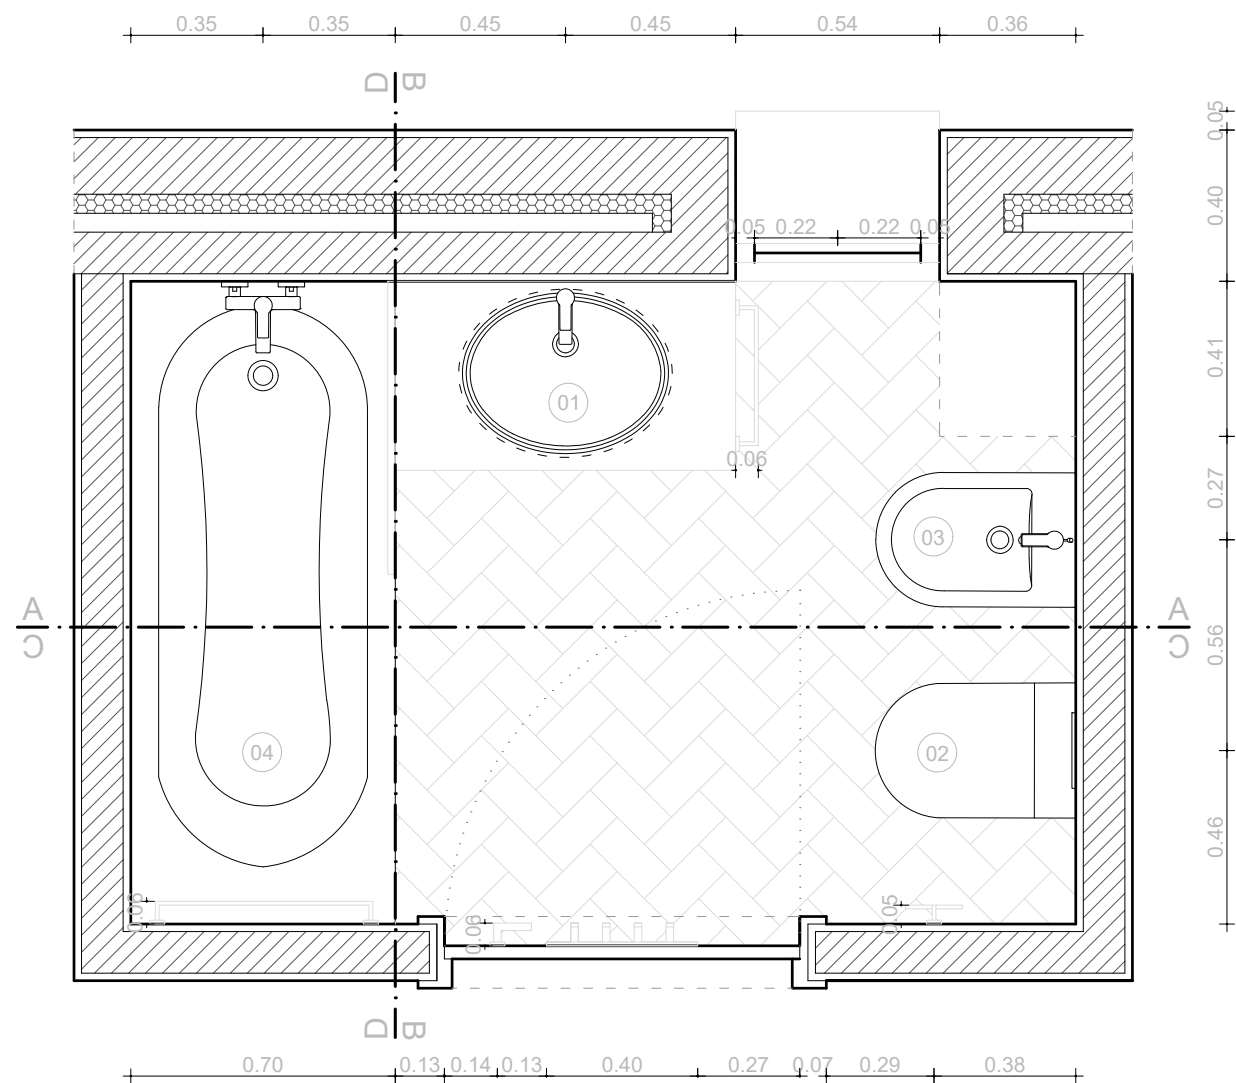




- LEGENDA:
- 1 - Lavatório branco marca Sanindusa série Sanlife
 - 2 - Sanita suspensa branca marca Sanindusa série Sanlife
 - 3 - Bidé supenso branco marca Sanindusa série Sanlife
 - 4 - Banheira branca marca Sanindusa série Sanlife
 - 5 - Resguardo da banheira em vidro com fixação em alumínio

PORMENOR CONSTRUTIVO (1:5)

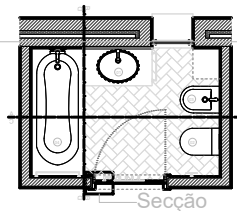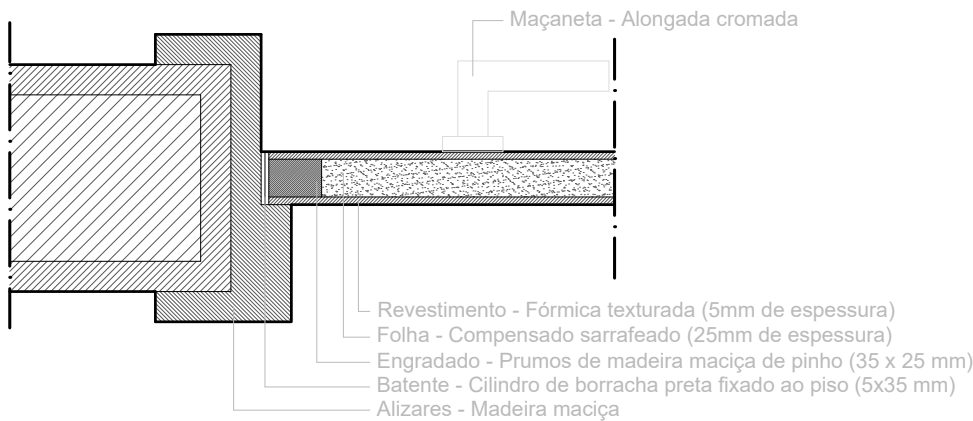


PLANTA
1:100


UC SRDA	Aluno Bárbara Lima	Docente Sofia Machado	Projeto Instalação Sanitária	Fase Proposta	Designação Planta + Detalhe	Escala 1:20	Nº 4
------------	-----------------------	--------------------------	---------------------------------	------------------	--------------------------------	----------------	---------

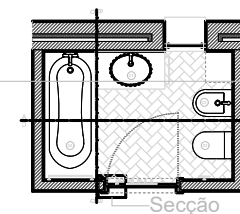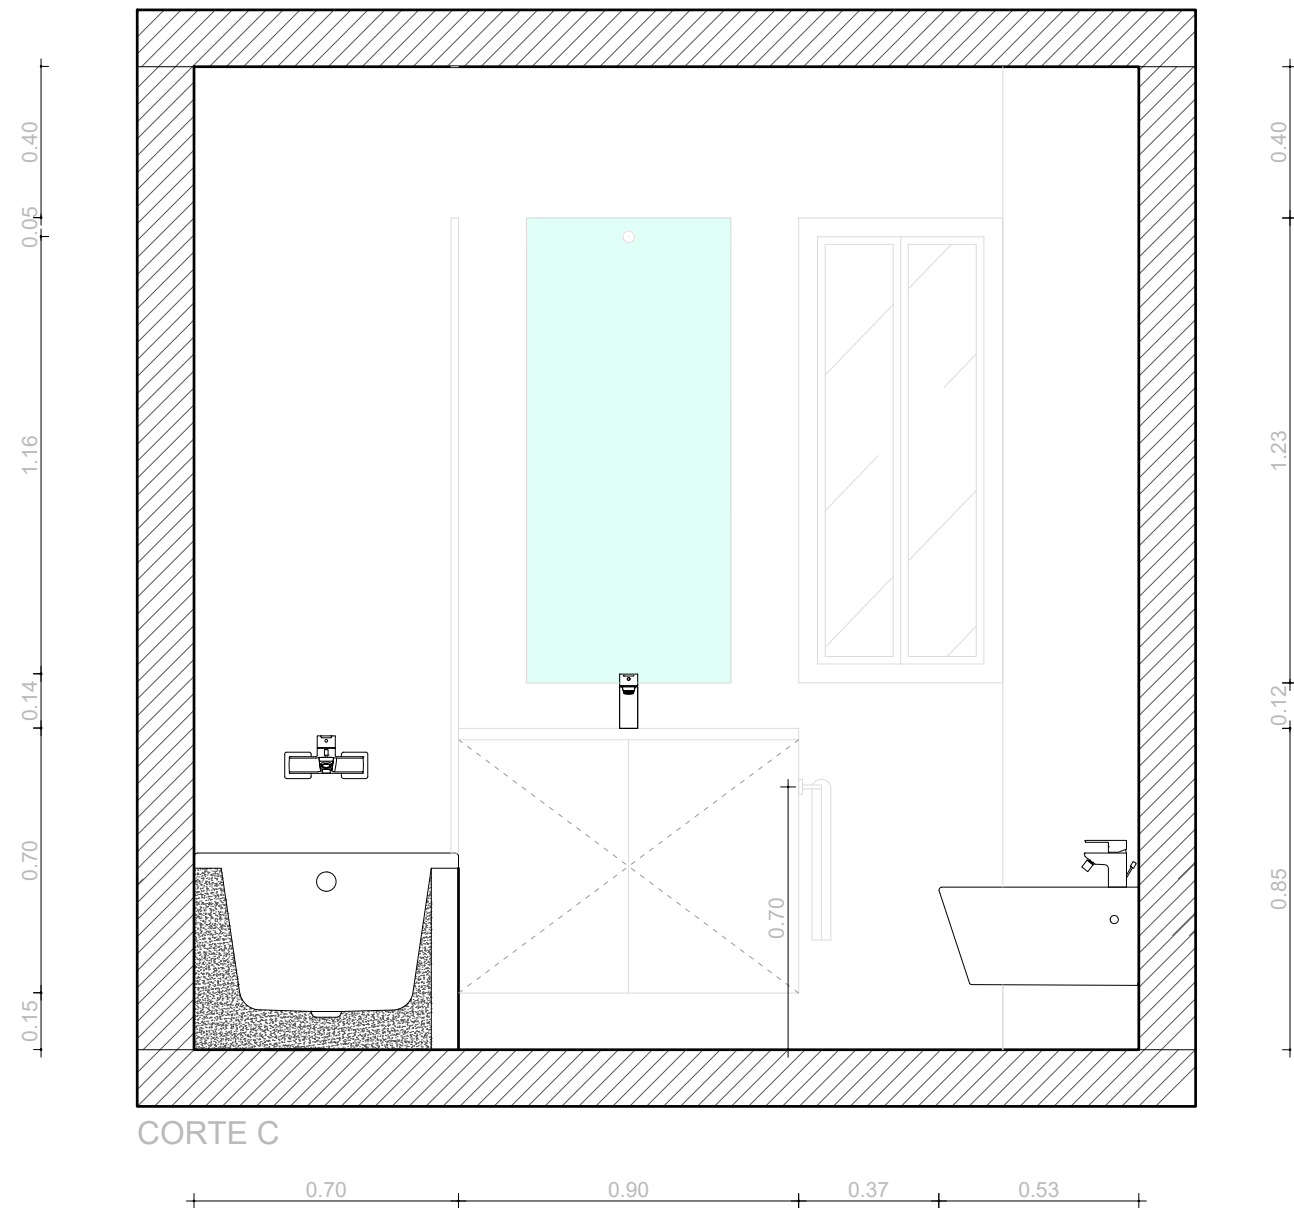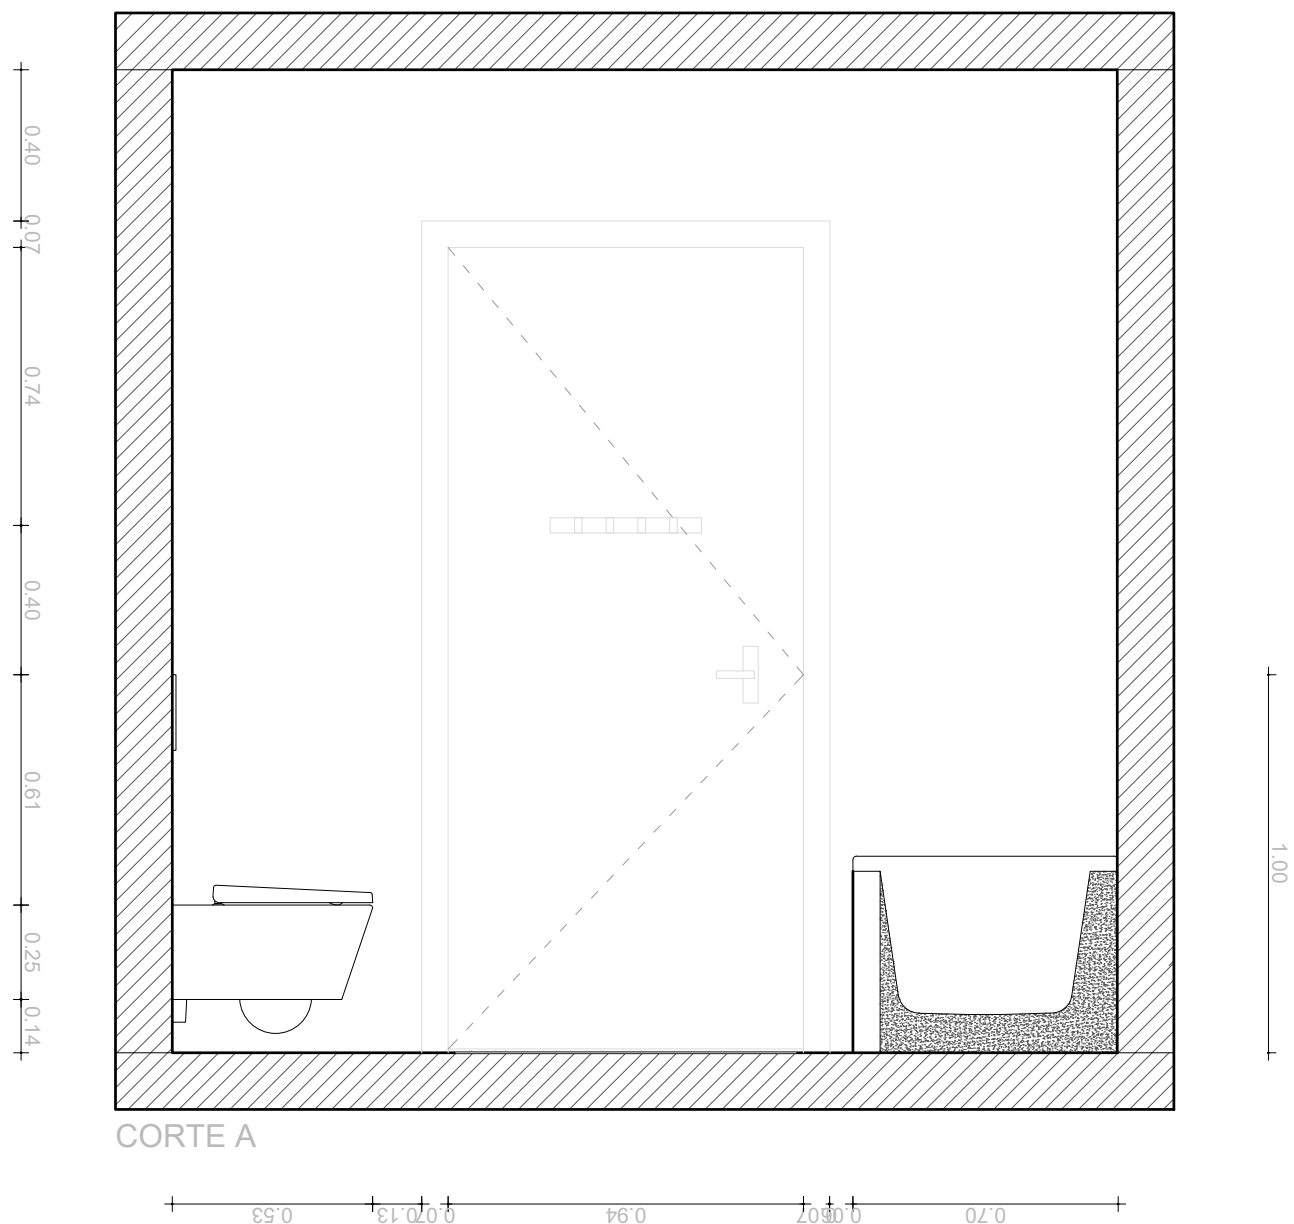


UC SRDA	Aluno Bárbara Lima	Docente Sofia Machado	Projeto Instalação Sanitária	Fase Proposta	Designação A + C	Escala 1:20	Nº 5
------------	-----------------------	--------------------------	---------------------------------	------------------	---------------------	----------------	---------

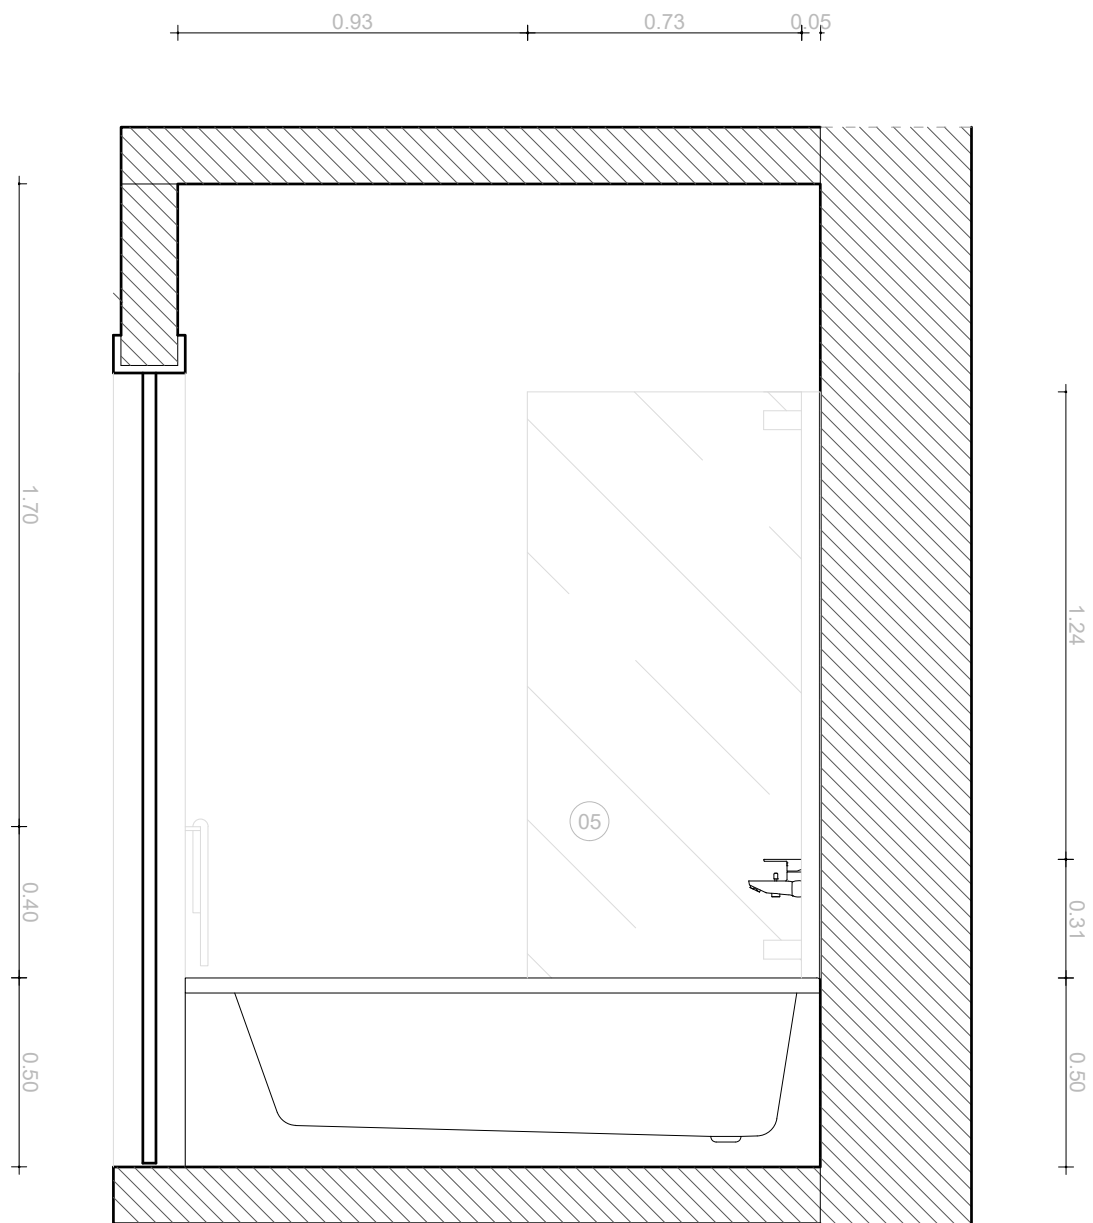

CORTE B

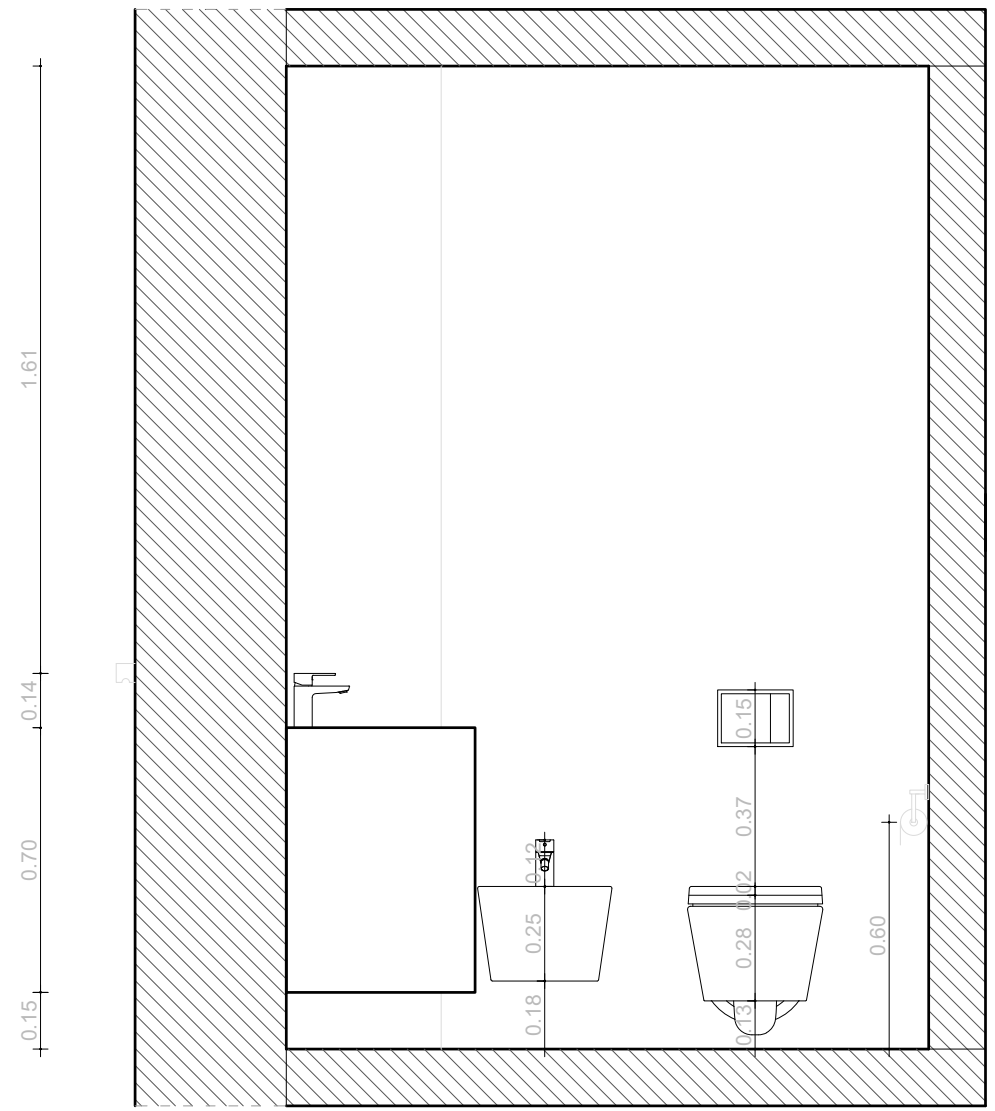

CORTE D

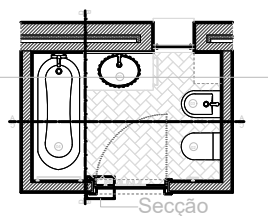

PLANTA
1:100

UC SRDA	Aluno Bárbara Lima	Docente Sofia Machado	Projeto Instalação Sanitária	Fase Proposta	Designação B + D	Escala 1:20	Nº 6
------------	-----------------------	--------------------------	---------------------------------	------------------	---------------------	----------------	---------