




Escala: 1/20		Planta de cores convencionais	
14/11/2022		20211175 - Rita Benvinda	
Sistemas de Representação Digital em Arquitetura 1º Semestre			Docente: Sofia Machado

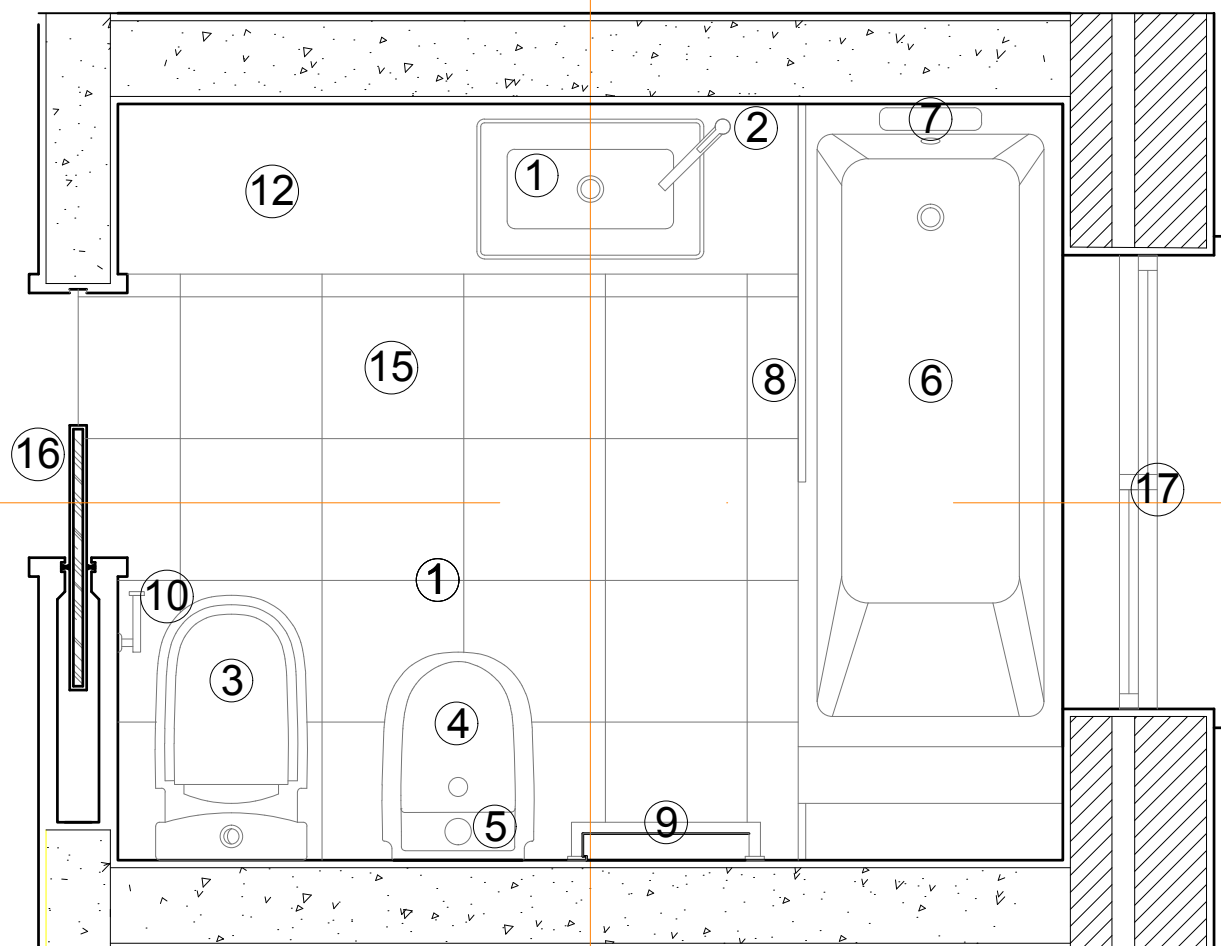

1. Lavatório
2. Torneira de Lavatório
3. Sanita e autoclismo
4. Bidé
5. Torneira de Bidé
6. Base de duche ou Banheira
7. Torneira de Base de Duche ou Torneira de Banheira
8. Resguardo de Base de Duche ou Resguardo de Banheira
9. Toalheiros
10. Porta Rolos
11. Espelho
12. Armário para colocação de elementos necessários à correta utilização do espaço
13. Iluminação
14. Pavimento definido com estereotomia
15. Revestimentos definidos com estereotomia
16. Porta
17. Janela

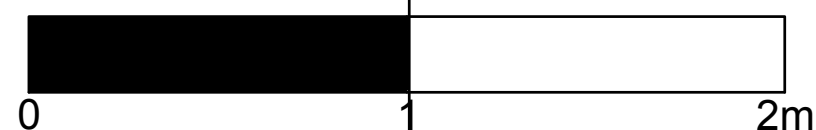

Escala: 1/20	Planta de Remodelação
14/11/2022	20211175 - Rita Benvinda
Sistemas de Representação Digital em Arquitetura 1º Semestre	Docente: Sofia Machado

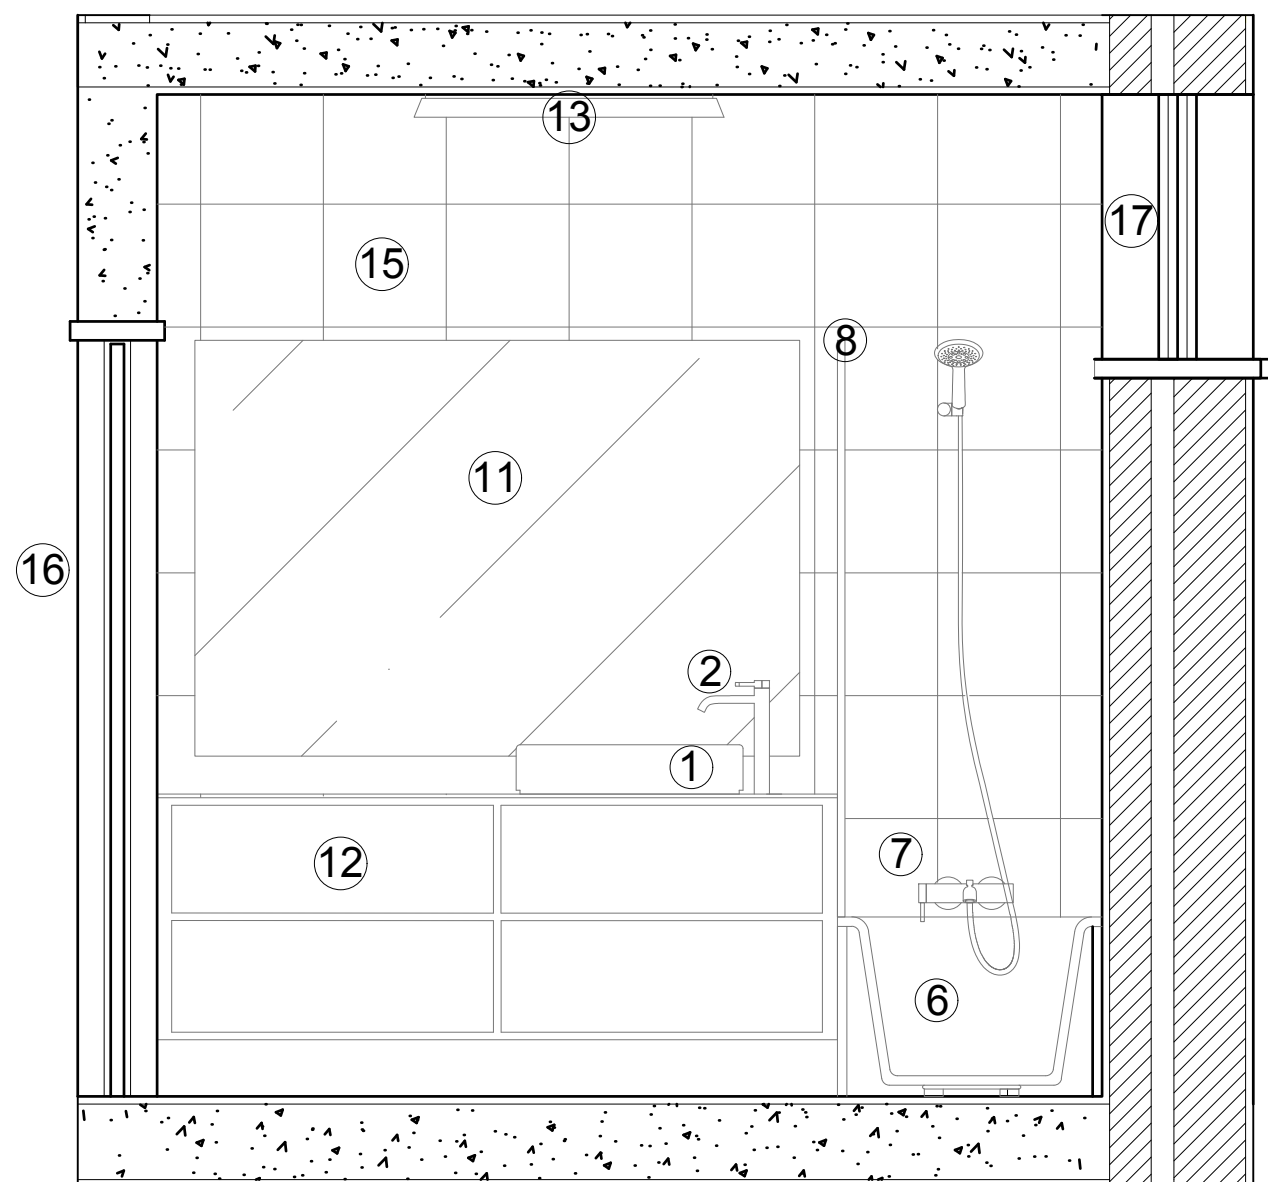


CORTE  
A 1:20



1. Lavatório
2. Torneira de Lavatório
3. Sanita e autoclismo
4. Bidé
5. Torneira de Bidé
6. Base de duche ou Banheira
7. Torneira de Base de Duche ou Torneira de Banheira
8. Resguardo de Base de Duche ou Resguardo de Banheira
9. Toalheiros
10. Porta Rolos
11. Espelho
12. Armário para colocação de elementos necessários à correta utilização do espaço
13. Iluminação
14. Pavimento definido com estereotomia
15. Revestimentos definidos com estereotomia
16. Porta
17. Janela

Escala: 1/20	Corte A de Remoção	
14/11/2022	20211175 - Rita Benvinda	
Sistemas de Representação Digital em Arquitetura 1º Semestre		Docente: Sofia Machado

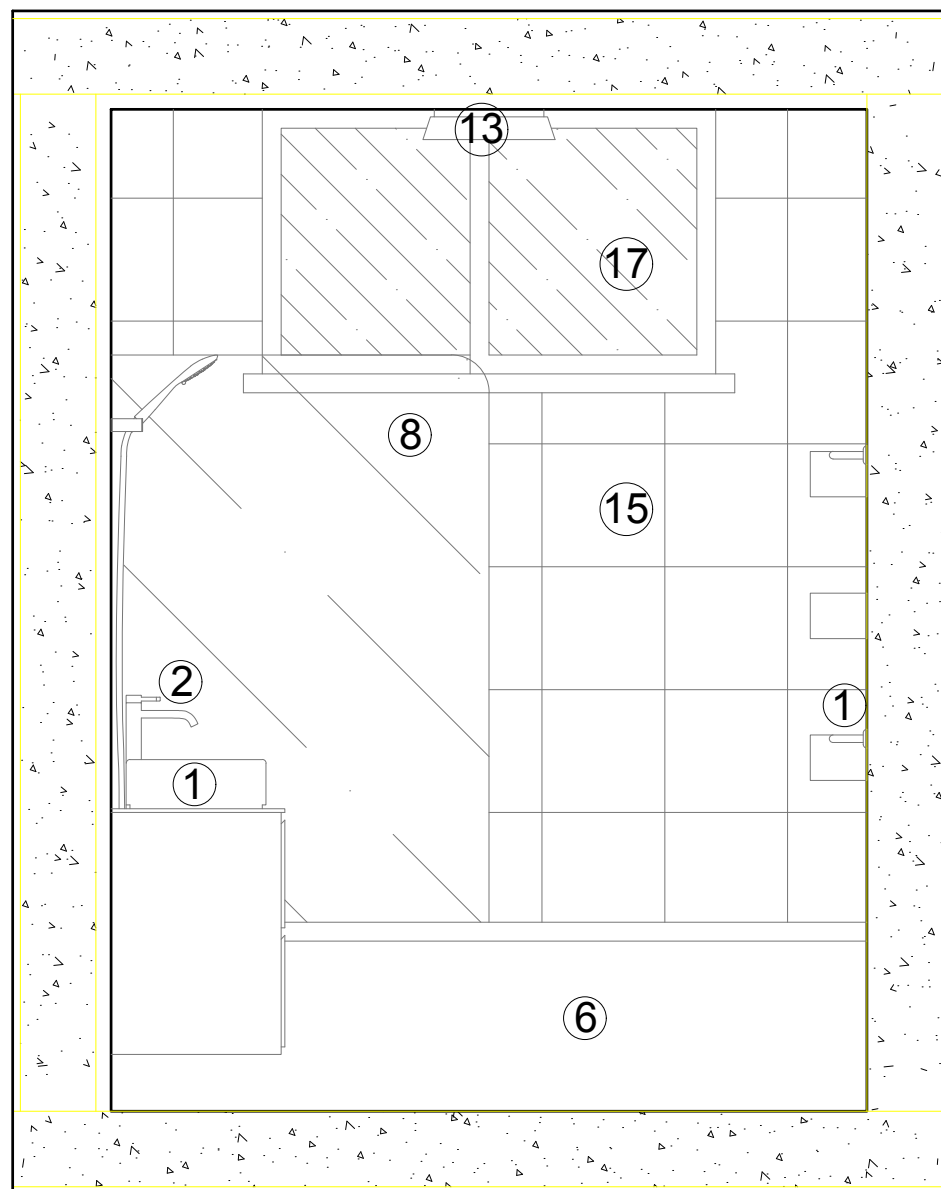


CORTE  
B 1:20

1. Lavatório
2. Torneira de Lavatório
3. Sanita e autoclismo
4. Bidé
5. Torneira de Bidé
6. Base de duche ou Banheira
7. Torneira de Base de Duche ou Torneira de Banheira
8. Resguardo de Base de Duche ou Resguardo de Banheira
9. Toalheiros
10. Porta Rolos
11. Espelho
12. Armário para colocação de elementos necessários à correta utilização do espaço
13. Iluminação
14. Pavimento definido com estereotomia
15. Revestimentos definidos com estereotomia
16. Porta
17. Janela




Escala: 1/20	Corte B de Remoção	
14/11/2022	20211175 - Rita Benvinda	
Sistemas de Representação Digital em Arquitetura 1º Semestre		Docente: Sofia Machado

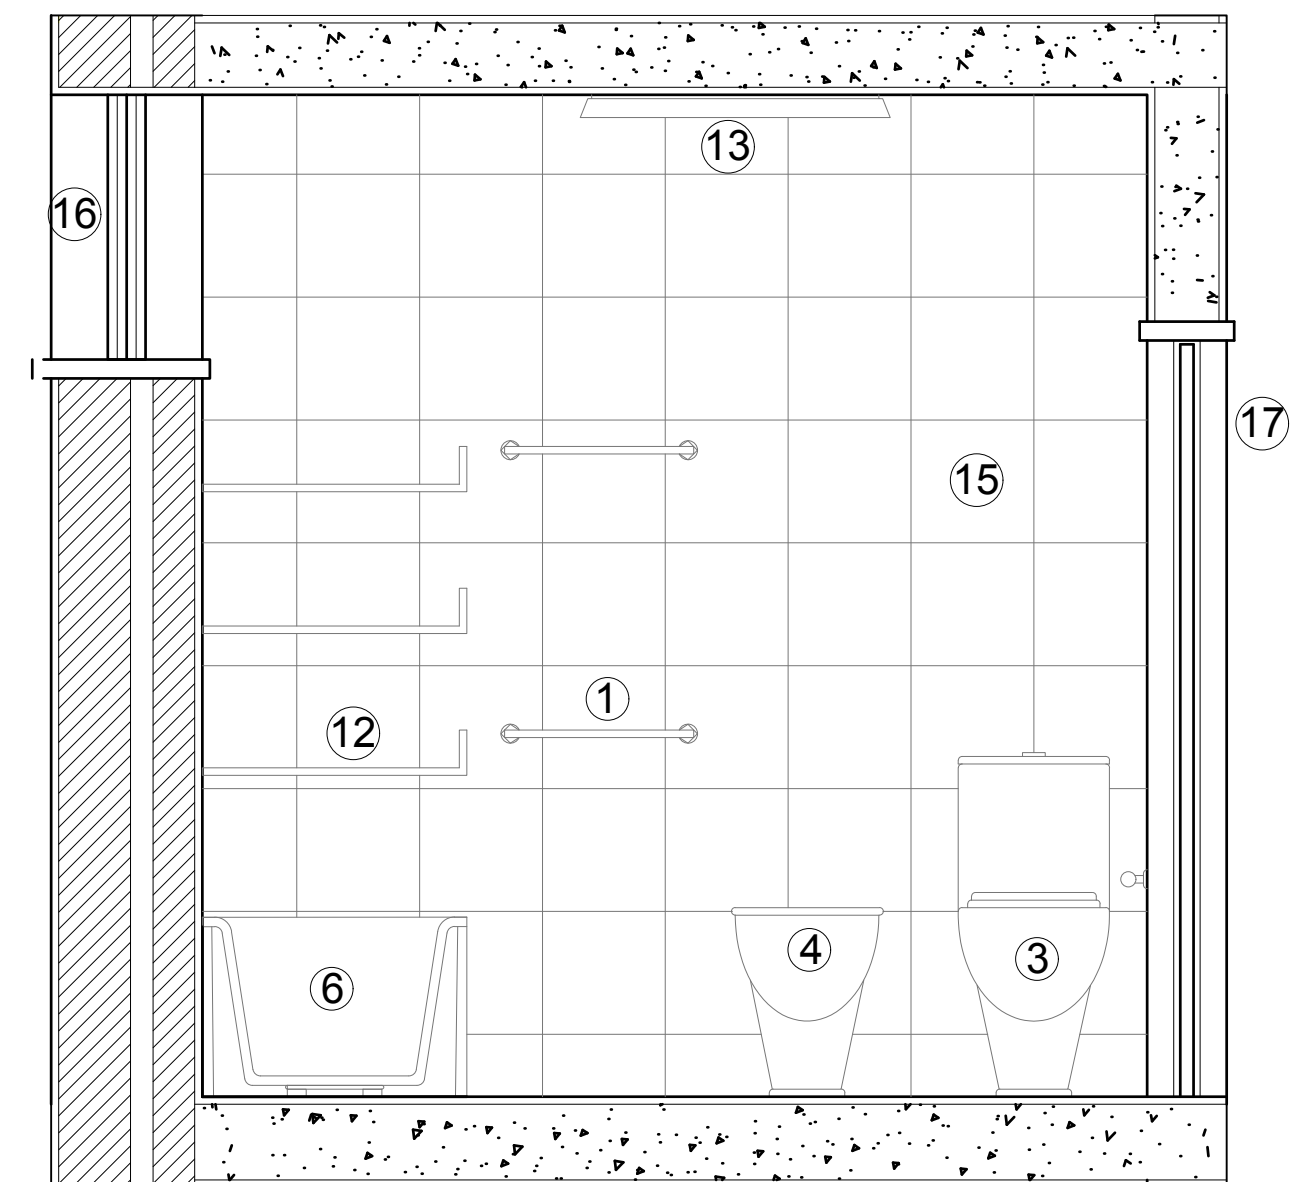


CORTE  
C 1:20


1. Lavatório
2. Torneira de Lavatório
3. Sanita e autoclismo
4. Bidé
5. Torneira de Bidé
6. Base de duche ou Banheira
7. Torneira de Base de Duche ou Torneira de Banheira
8. Resguardo de Base de Duche ou Resguardo de Banheira
9. Toalheiros
10. Porta Rolos
11. Espelho
12. Armário para colocação de elementos necessários à correta utilização do espaço
13. Iluminação
14. Pavimento definido com estereotomia
15. Revestimentos definidos com estereotomia
16. Porta
17. Janela

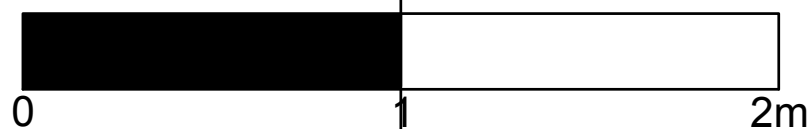

Escala: 1/20	Corte C de Remoção
14/11/2022	20211175 - Rita Benvinda
Sistemas de Representação Digital em Arquitetura 1º Semestre	Docente: Sofia Machado


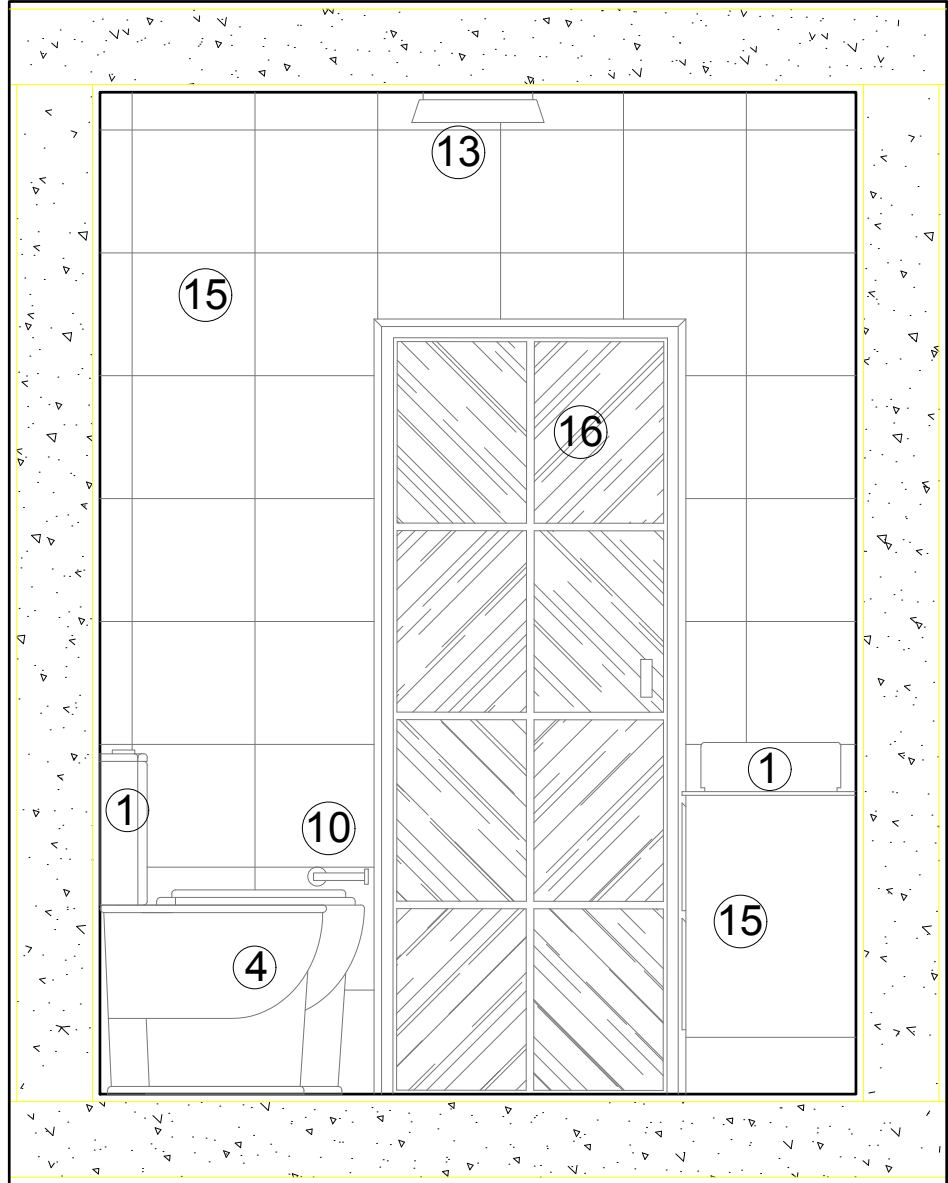


CORTE  
D 1:20

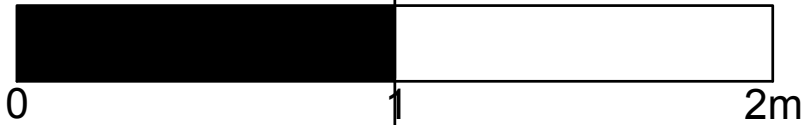

1. Lavatório
2. Torneira de Lavatório
3. Sanita e autoclismo
4. Bidé
5. Torneira de Bidé
6. Base de duche ou Banheira
7. Torneira de Base de Duche ou Torneira de Banheira
8. Resguardo de Base de Duche ou Resguardo de Banheira
9. Toalheiros
10. Porta Rolos
11. Espelho
12. Armário para colocação de elementos necessários à correta utilização do espaço
13. Iluminação
14. Pavimento definido com estereotomia
15. Revestimentos definidos com estereotomia
16. Porta
17. Janela

Escala: 1/20	Corte D de Remoção	
14/11/2022	20211175 - Rita Benvinda	
Sistemas de Representação Digital em Arquitetura 1º Semestre		Docente: Sofia Machado

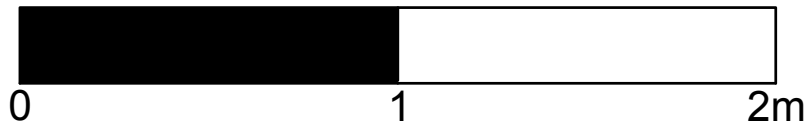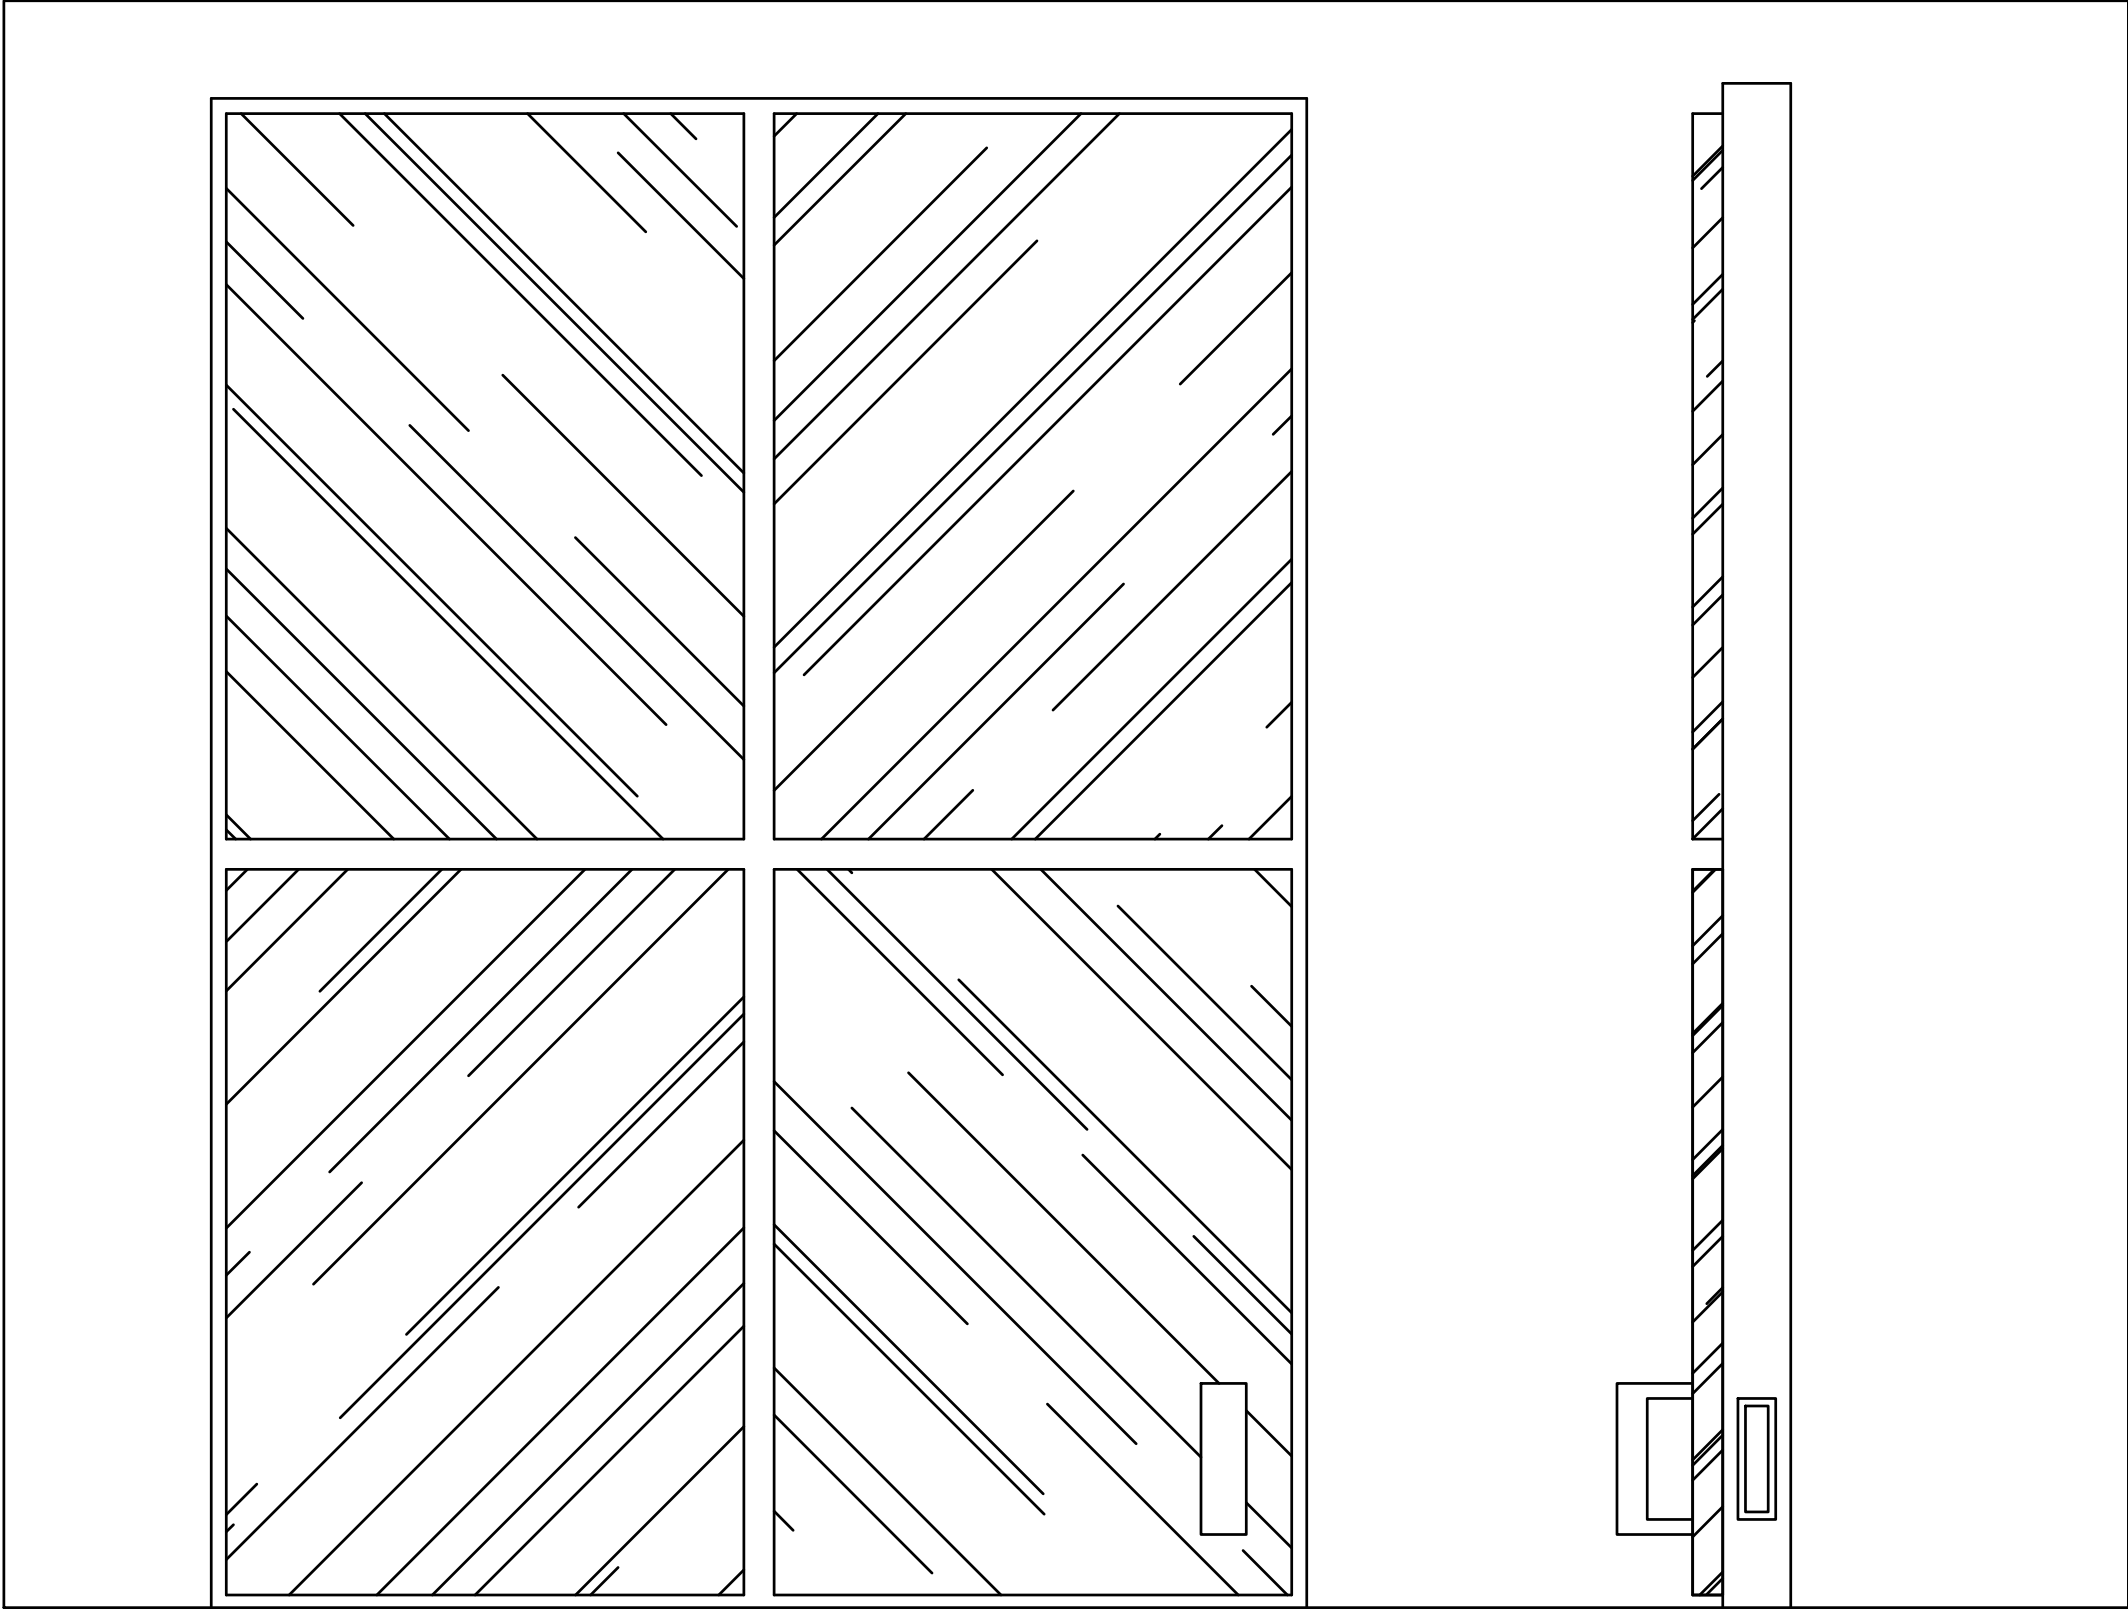

Escala: 1/5	Planta e Corte de Carpintaria	
14/11/2022	20211175 - Rita Benvinda	
Sistemas de Representação Digital em Arquitetura 1º Semestre		Docente: Sofia Machado