




1. Lavatório
2. Torneira de Lavatório
3. Sanita e autoclismo
4. Bidé
5. Torneira de Bidé
6. Base de banheira
7. Torneira de Banheira
8. Resguardo de Banheira
9. Toalheiros
10. Porta Rolos
11. Espelho
12. Armário para colocação de elementos necessários à correta utilização do espaço
13. Pavimento definido com estereotomia
14. Revestimentos definidos com estereotomia
15. Porta

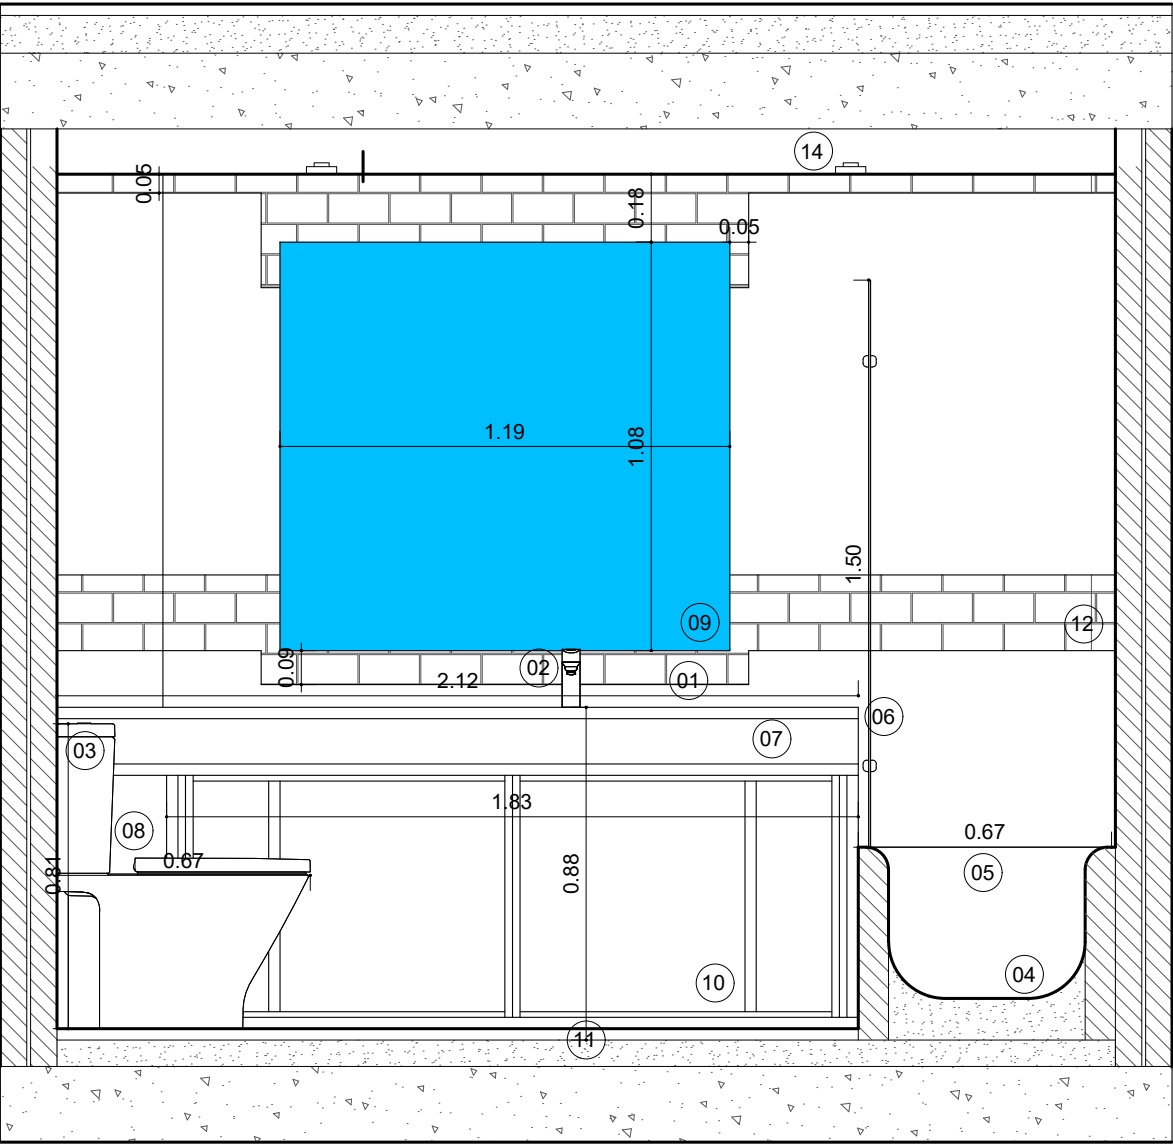

Corte A  
1:20

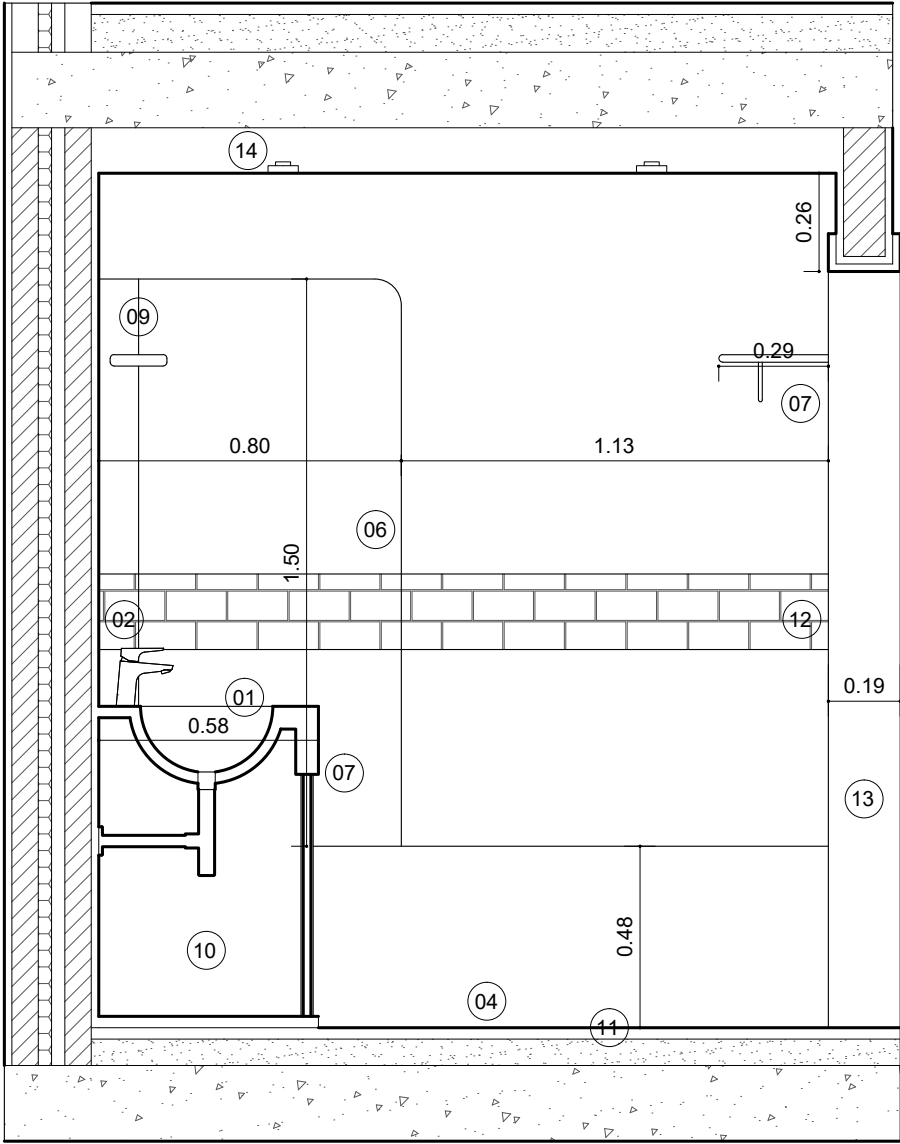


Corte B  
1:20

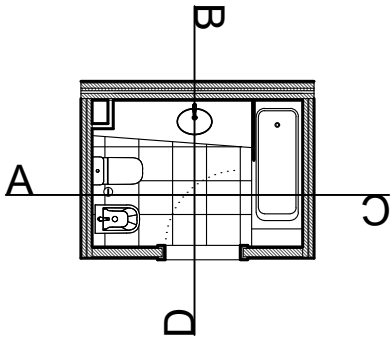


Planta Real  
1:100


1. Lavatório
2. Torneira de Lavatório
3. Sanita e autoclismo
4. Base de banheira
5. Torneira de Banheira
6. Resguardo de Banheira
7. Toalheiros
8. Porta Rolos
9. Espelho
10. Armário para colocação de elementos necessários à correta utilização do espaço
11. Pavimento definido com estereotomia
12. Revestimentos definidos com estereotomia
13. Porta
14. Iluminação

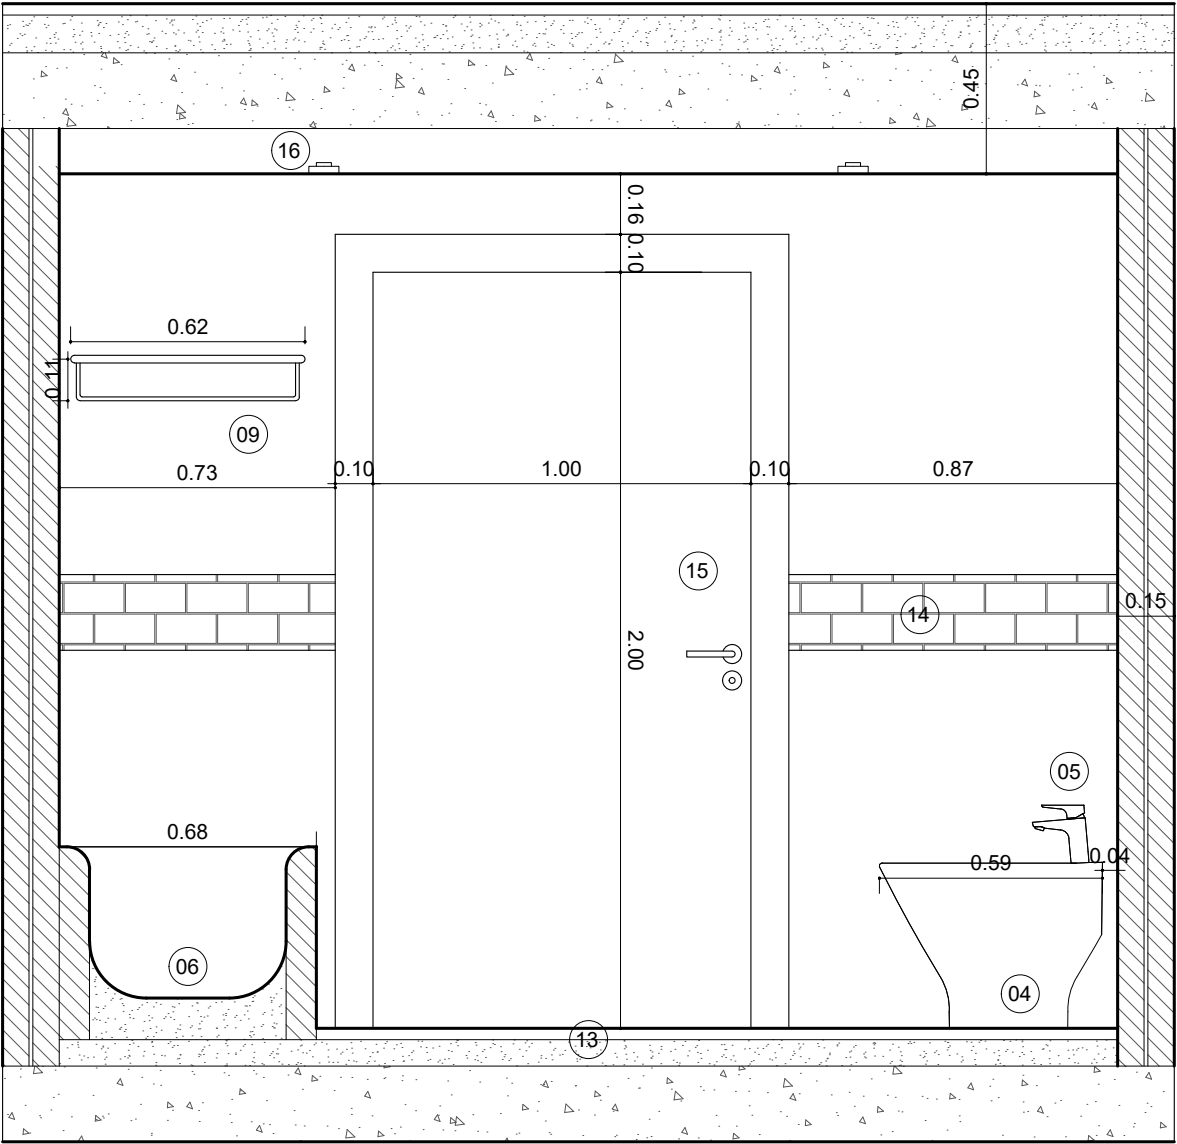

Corte C  
1:20


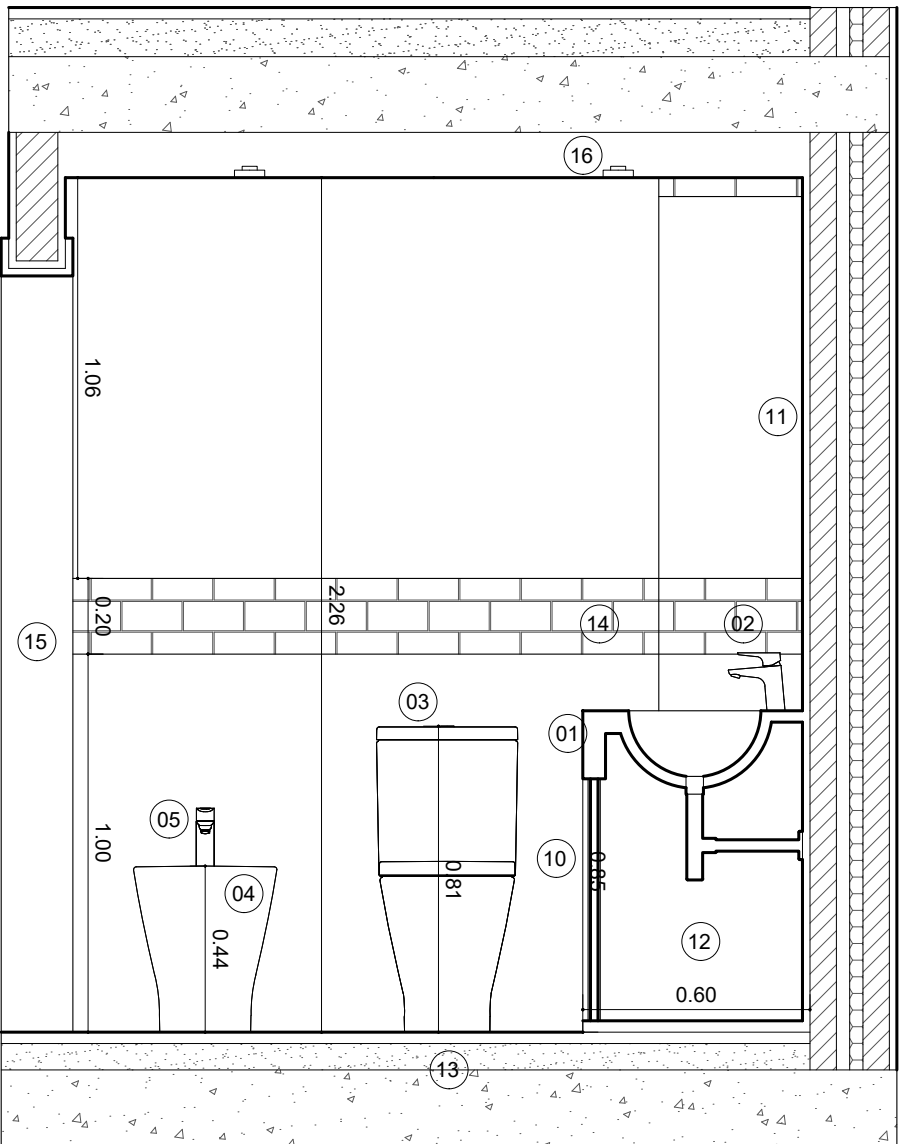


Corte D  
1:20



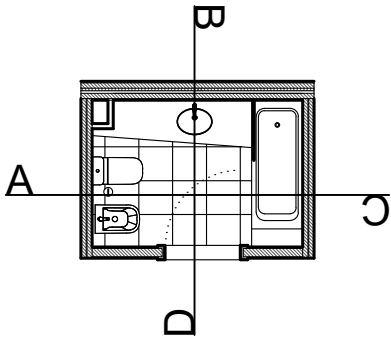


Planta Real  
1:100


1. Lavatório
2. Torneira de Lavatório
3. Sanita e autoclismo
4. Bidé
5. Torneira de Bidé
6. Base de banheira
7. Torneira de Banheira
8. Resguardo de Banheira
9. Toldos
10. Porta Rolos
11. Espelho
12. Armário para colocação de elementos necessários à correta utilização do espaço
13. Pavimento definido com estereotomia
14. Revestimentos definidos com estereotomia
15. Porta

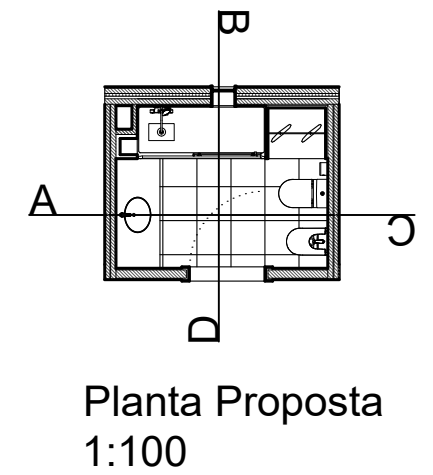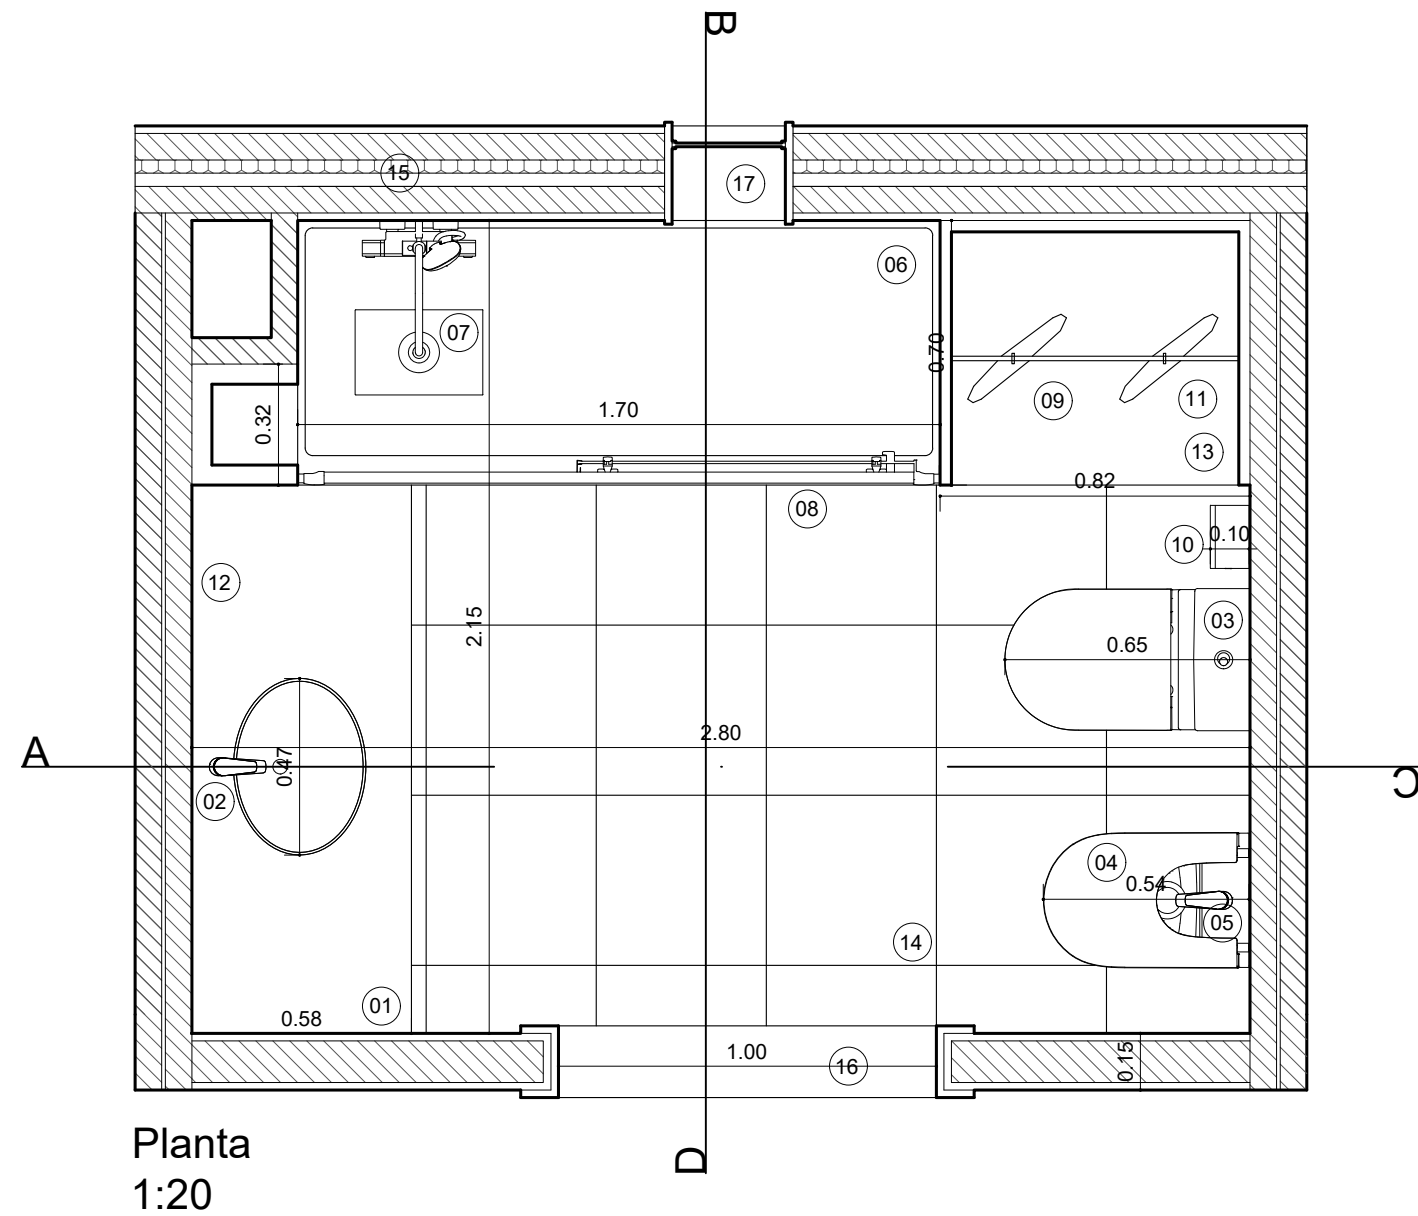


1. Lavatório
2. Torneira de Lavatório
3. Sanita e autoclismo - Roca - ROUND, Sanita rimless
4. Bidé - Roca - ROUND - Bidé BTW
5. Torneira de Bidé
6. Base de duche
7. Torneira de Base de Duche - Roca - Coluna de duche termoeestática com altura regulável
8. Resguardo de Base de Duche - Roca -L2-E - Divisória frontal para base de duche com uma porta de correr + um painel fixo
9. Toalheiros
10. Porta Rolos
11. Cabide
12. Espelho
13. Armário para colocação de elementos necessários à correta utilização do espaço
14. Pavimento definido com estereotomia
15. Revestimentos definidos com estereotomia
16. Porta
17. Janela

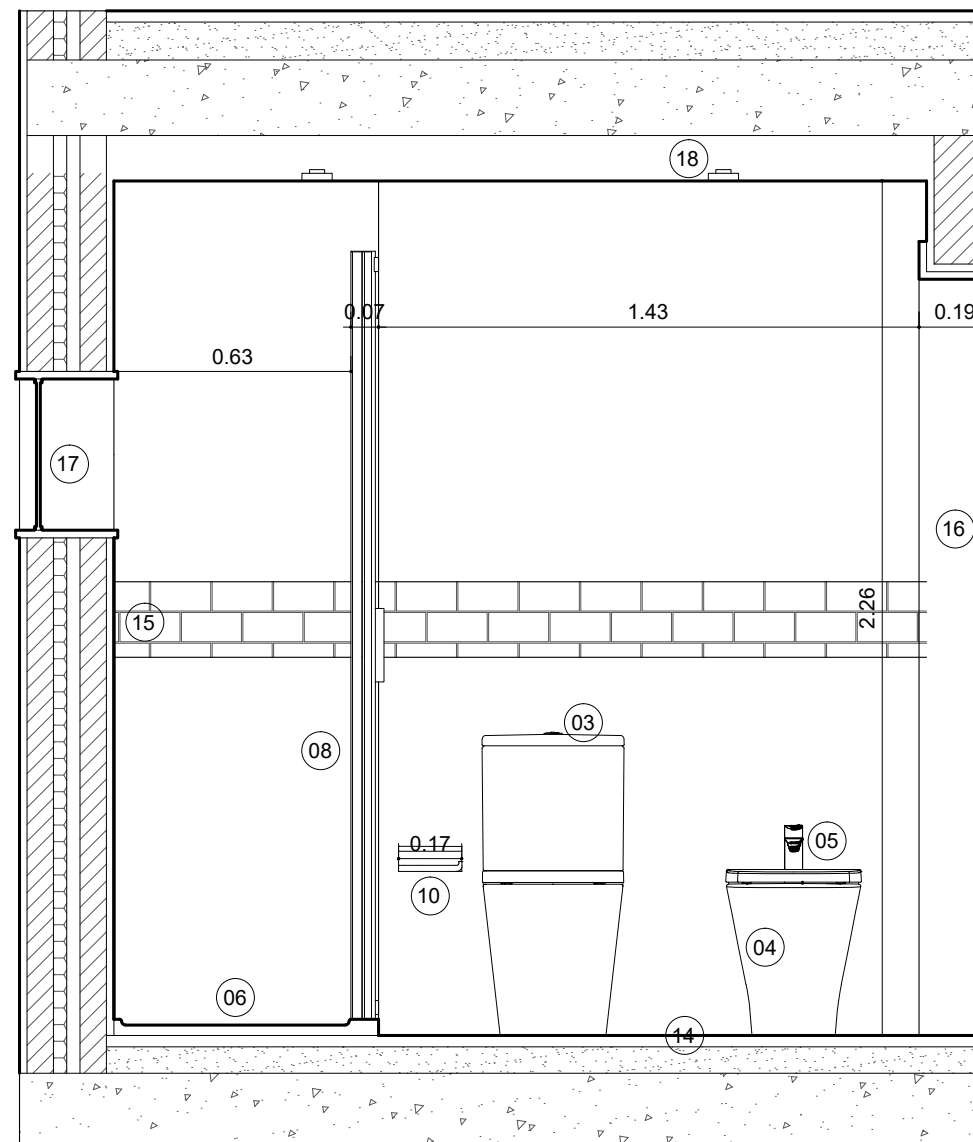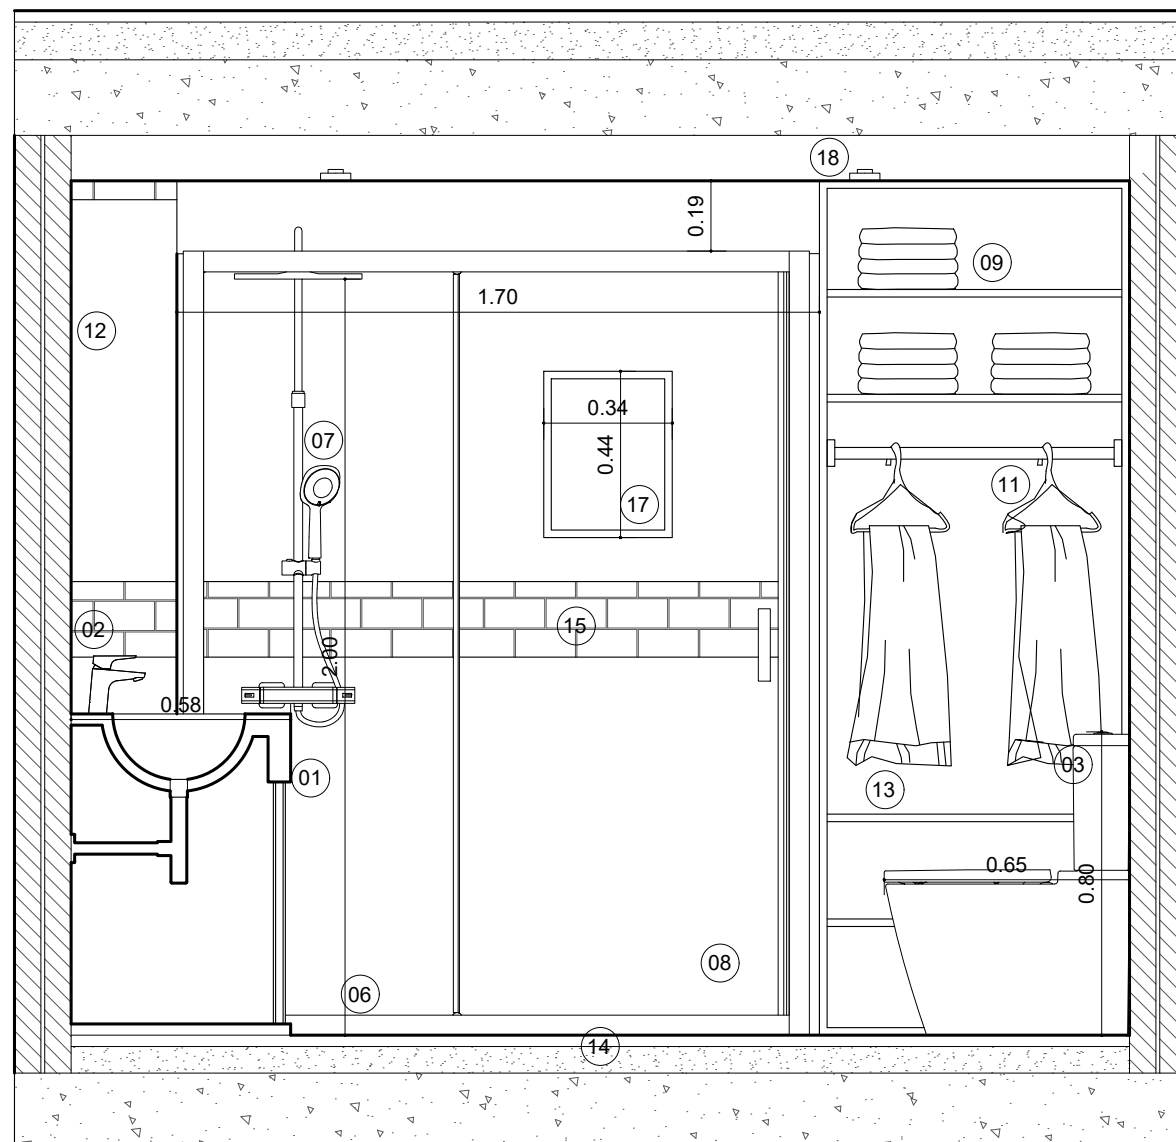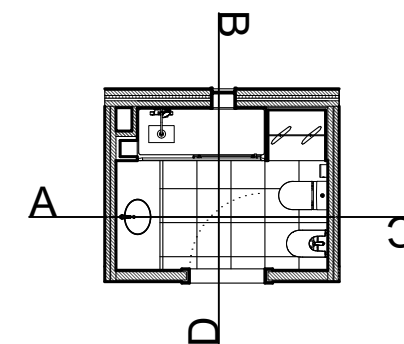


1. Lavatório
2. Torneira de Lavatório
3. Sanita e autoclismo - Roca - ROUND, Sanita rimless
4. Bidé - Roca - ROUND - Bidé BTW
5. Torneira de Bidé
6. Base de duche
7. Torneira de Base de Duche - Roca - Coluna de duche termoestática com altura regulável
8. Resguardo de Base de Duche - Roca - L2-E - Divisória frontal para base de duche com uma porta de correr + um painel fixo
9. Toalheiros
10. Porta Rolos
11. Cabide
12. Espelho
13. Armário para colocação de elementos necessários à correta utilização do espaço
14. Pavimento definido com estereotomia
15. Revestimentos definidos com estereotomia
16. Porta
17. Janela
18. Iluminação

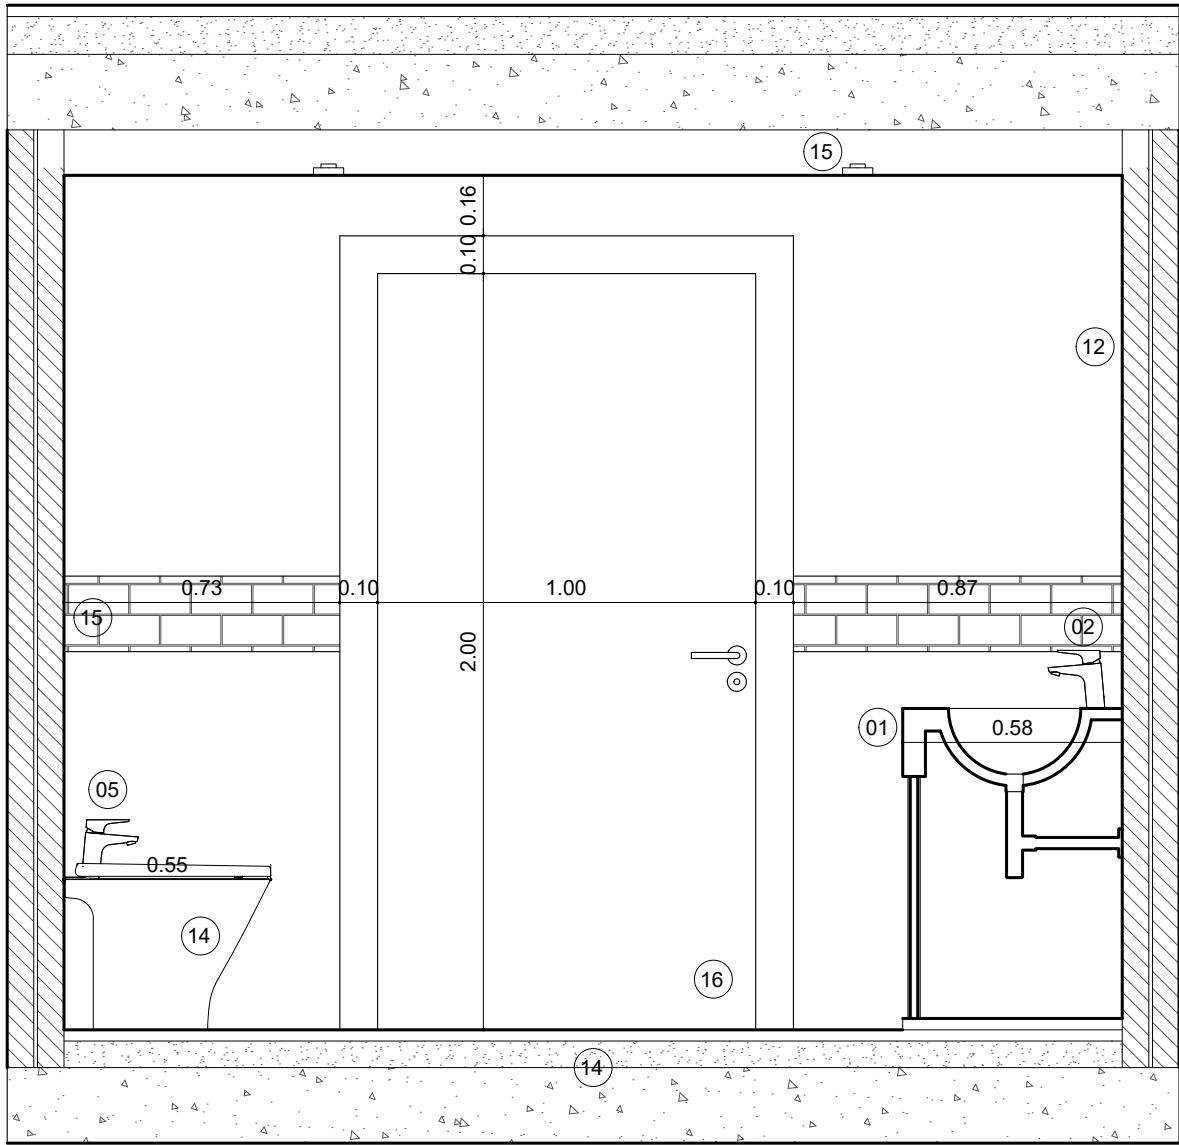

Corte C  
1:20

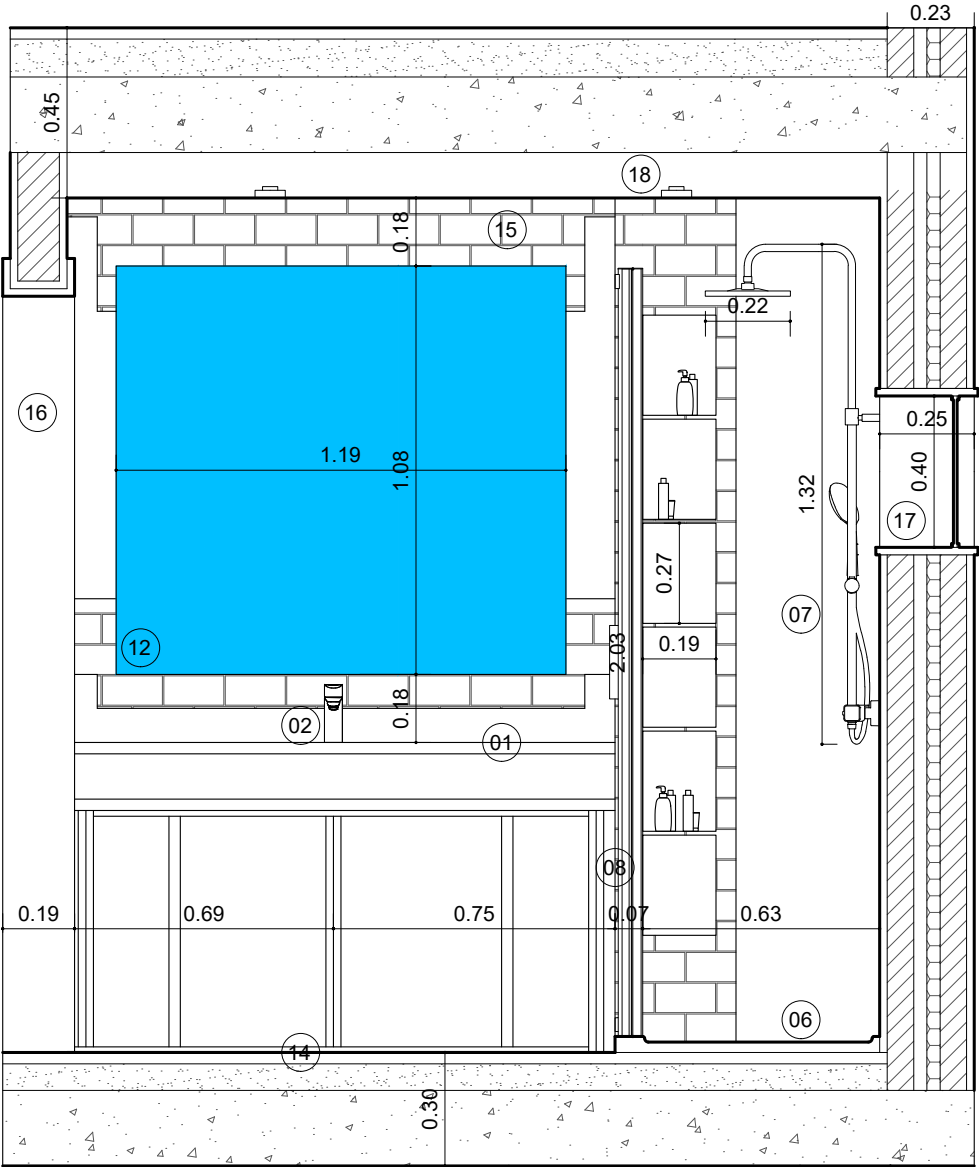


Corte D

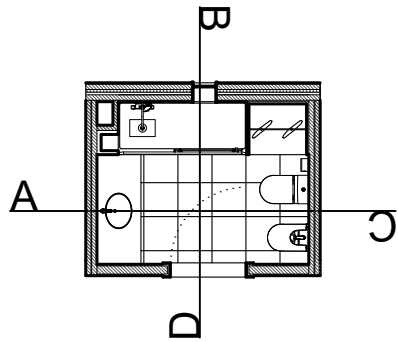


Planta Proposta  
1:100

1. Lavatório
2. Torneira de Lavatório
3. Sanita e autoclismo - Roca - ROUND, Sanita rimless
4. Bidé - Roca - ROUND - Bidé BTW
5. Torneira de Bidé
6. Base de duche
7. Torneira de Base de Duche - Roca - Coluna de duche termoeestática com altura regulável
8. Resguardo de Base de Duche - Roca -L2-E - Divisória frontal para base de duche com uma porta de correr + um painel fixo
9. Toalheiros
10. Porta Rolos
11. Cabide
12. Espelho
13. Armário para colocação de elementos necessários à correta utilização do espaço
14. Pavimento definido com estereotomia
15. Revestimentos definidos com estereotomia
16. Porta
17. Janela
18. Iluminação

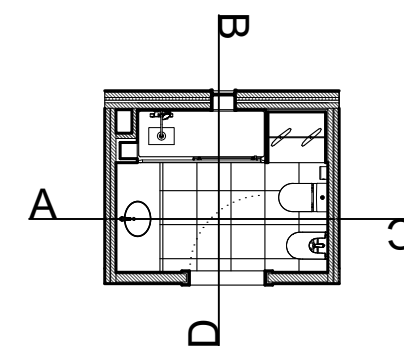

Planta Proposta  
1:100

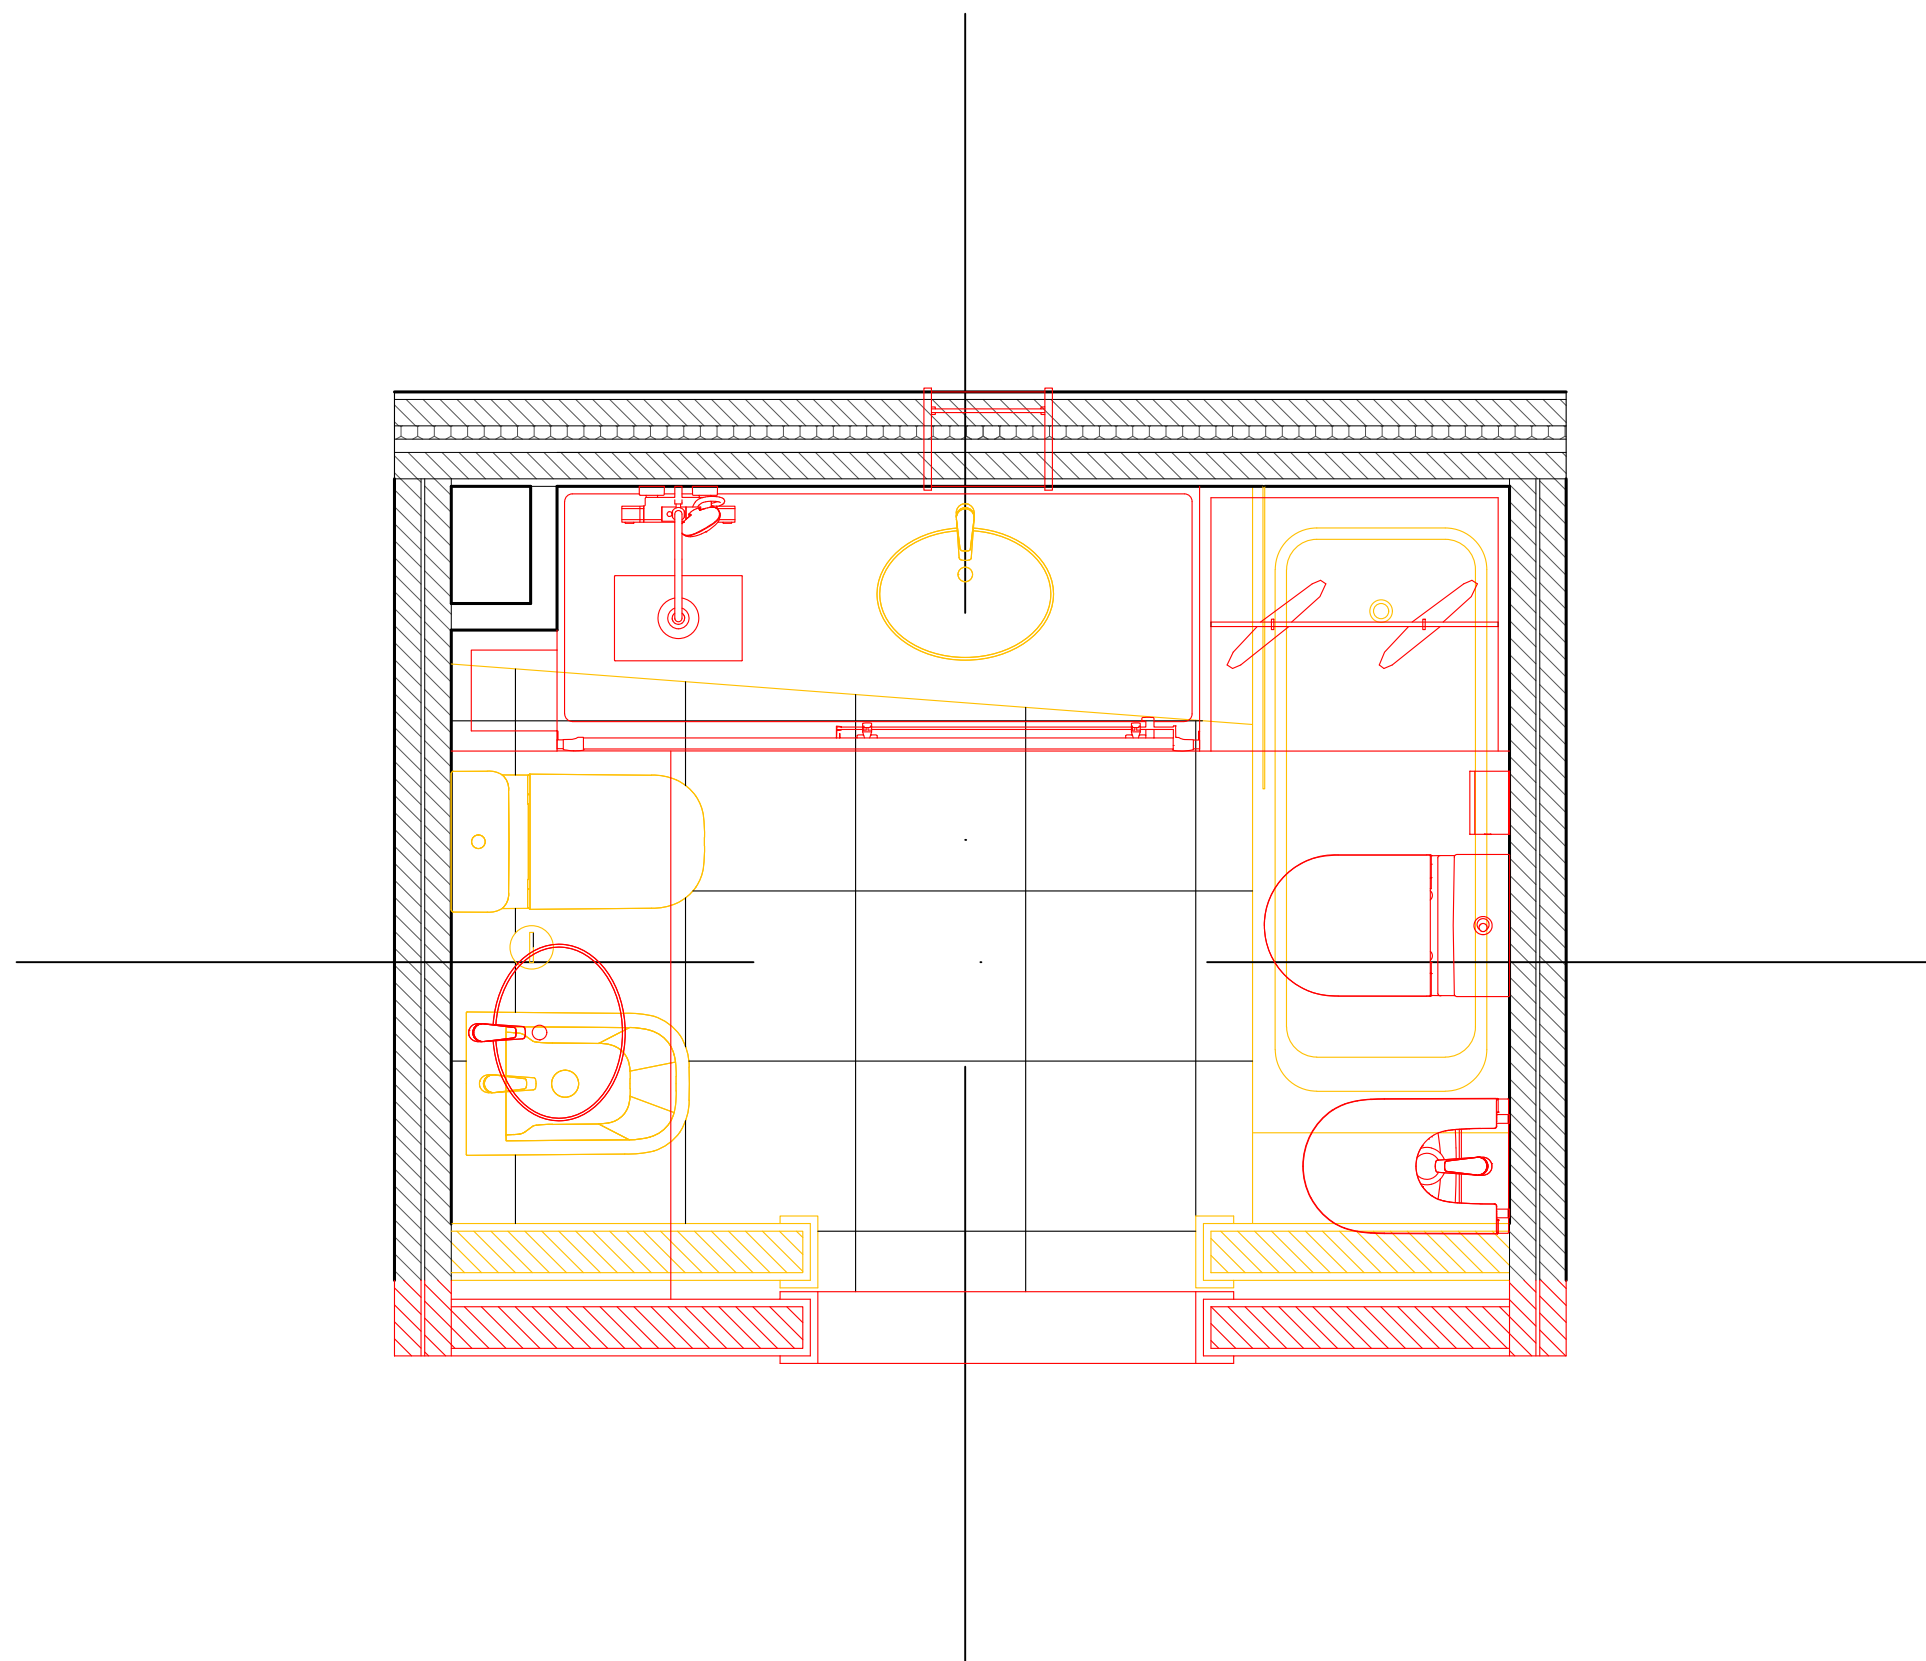

Disciplina:  
SRDA

Autor:  
Vicente Évora 20211192

Desenho:  
Planta Cores Convencionais

Escala:  
1:20

Data:  
13/11/22

N.º  
07

Pormenor Construtivo 1:5

