



PLANTA ORIGINAL  
1:20

DISCIPLINA:	AUTOR:	DESENHO:	ESCALA:	N.º
SRDA	GONALO DUARTE BRAGA	PLANTA ORIGINAL	1:20	01

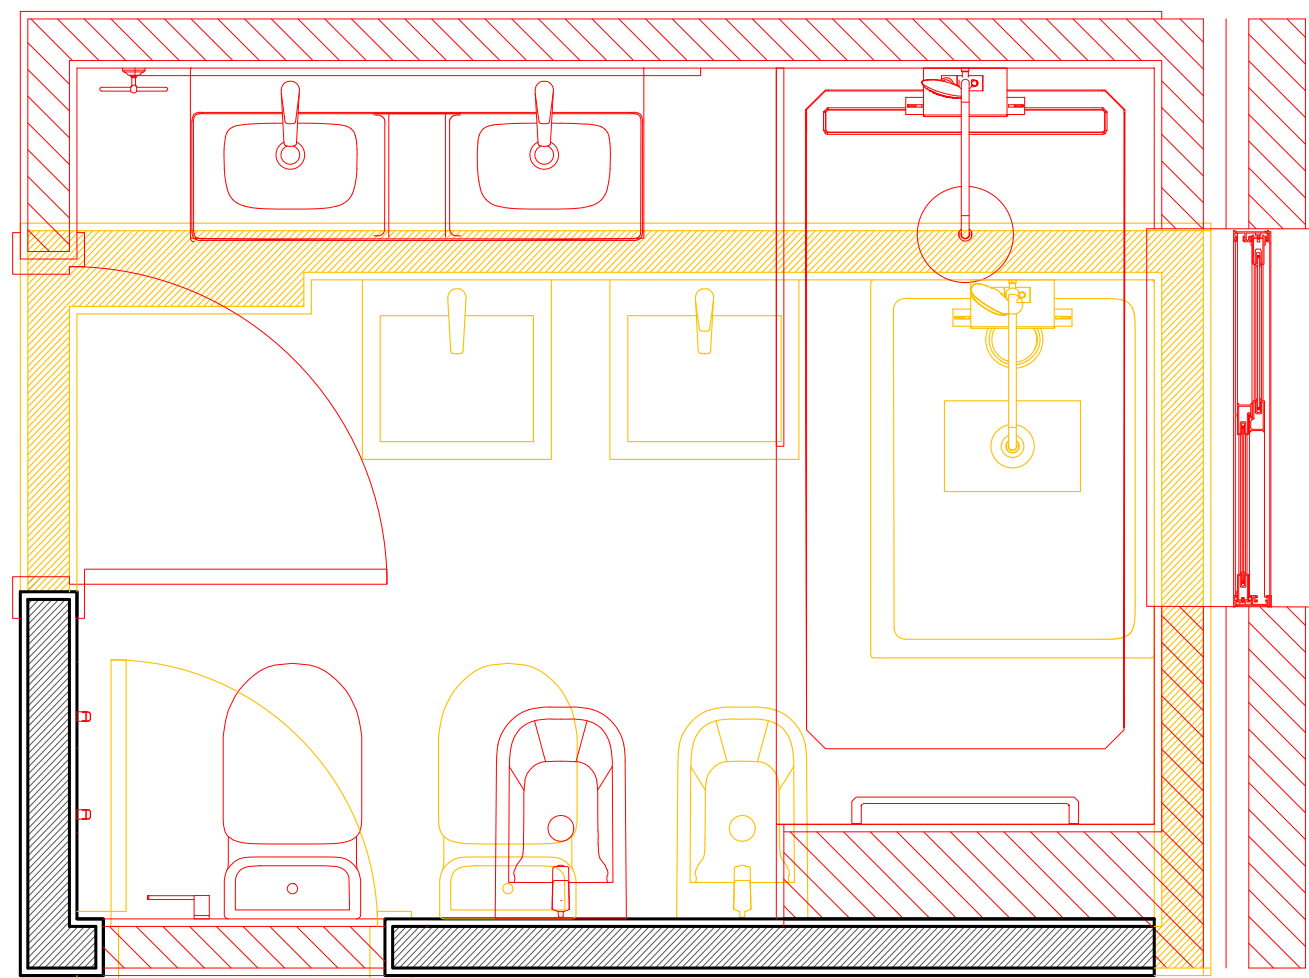


PLANTA  
1:20

DISCIPLINA:	AUTOR:	DESENHO:	ESCALA:	N.º
SRDA	GONÇALO DUARTE BRAGA	PLANTA CORES CONVENCIONAIS	1:20	02

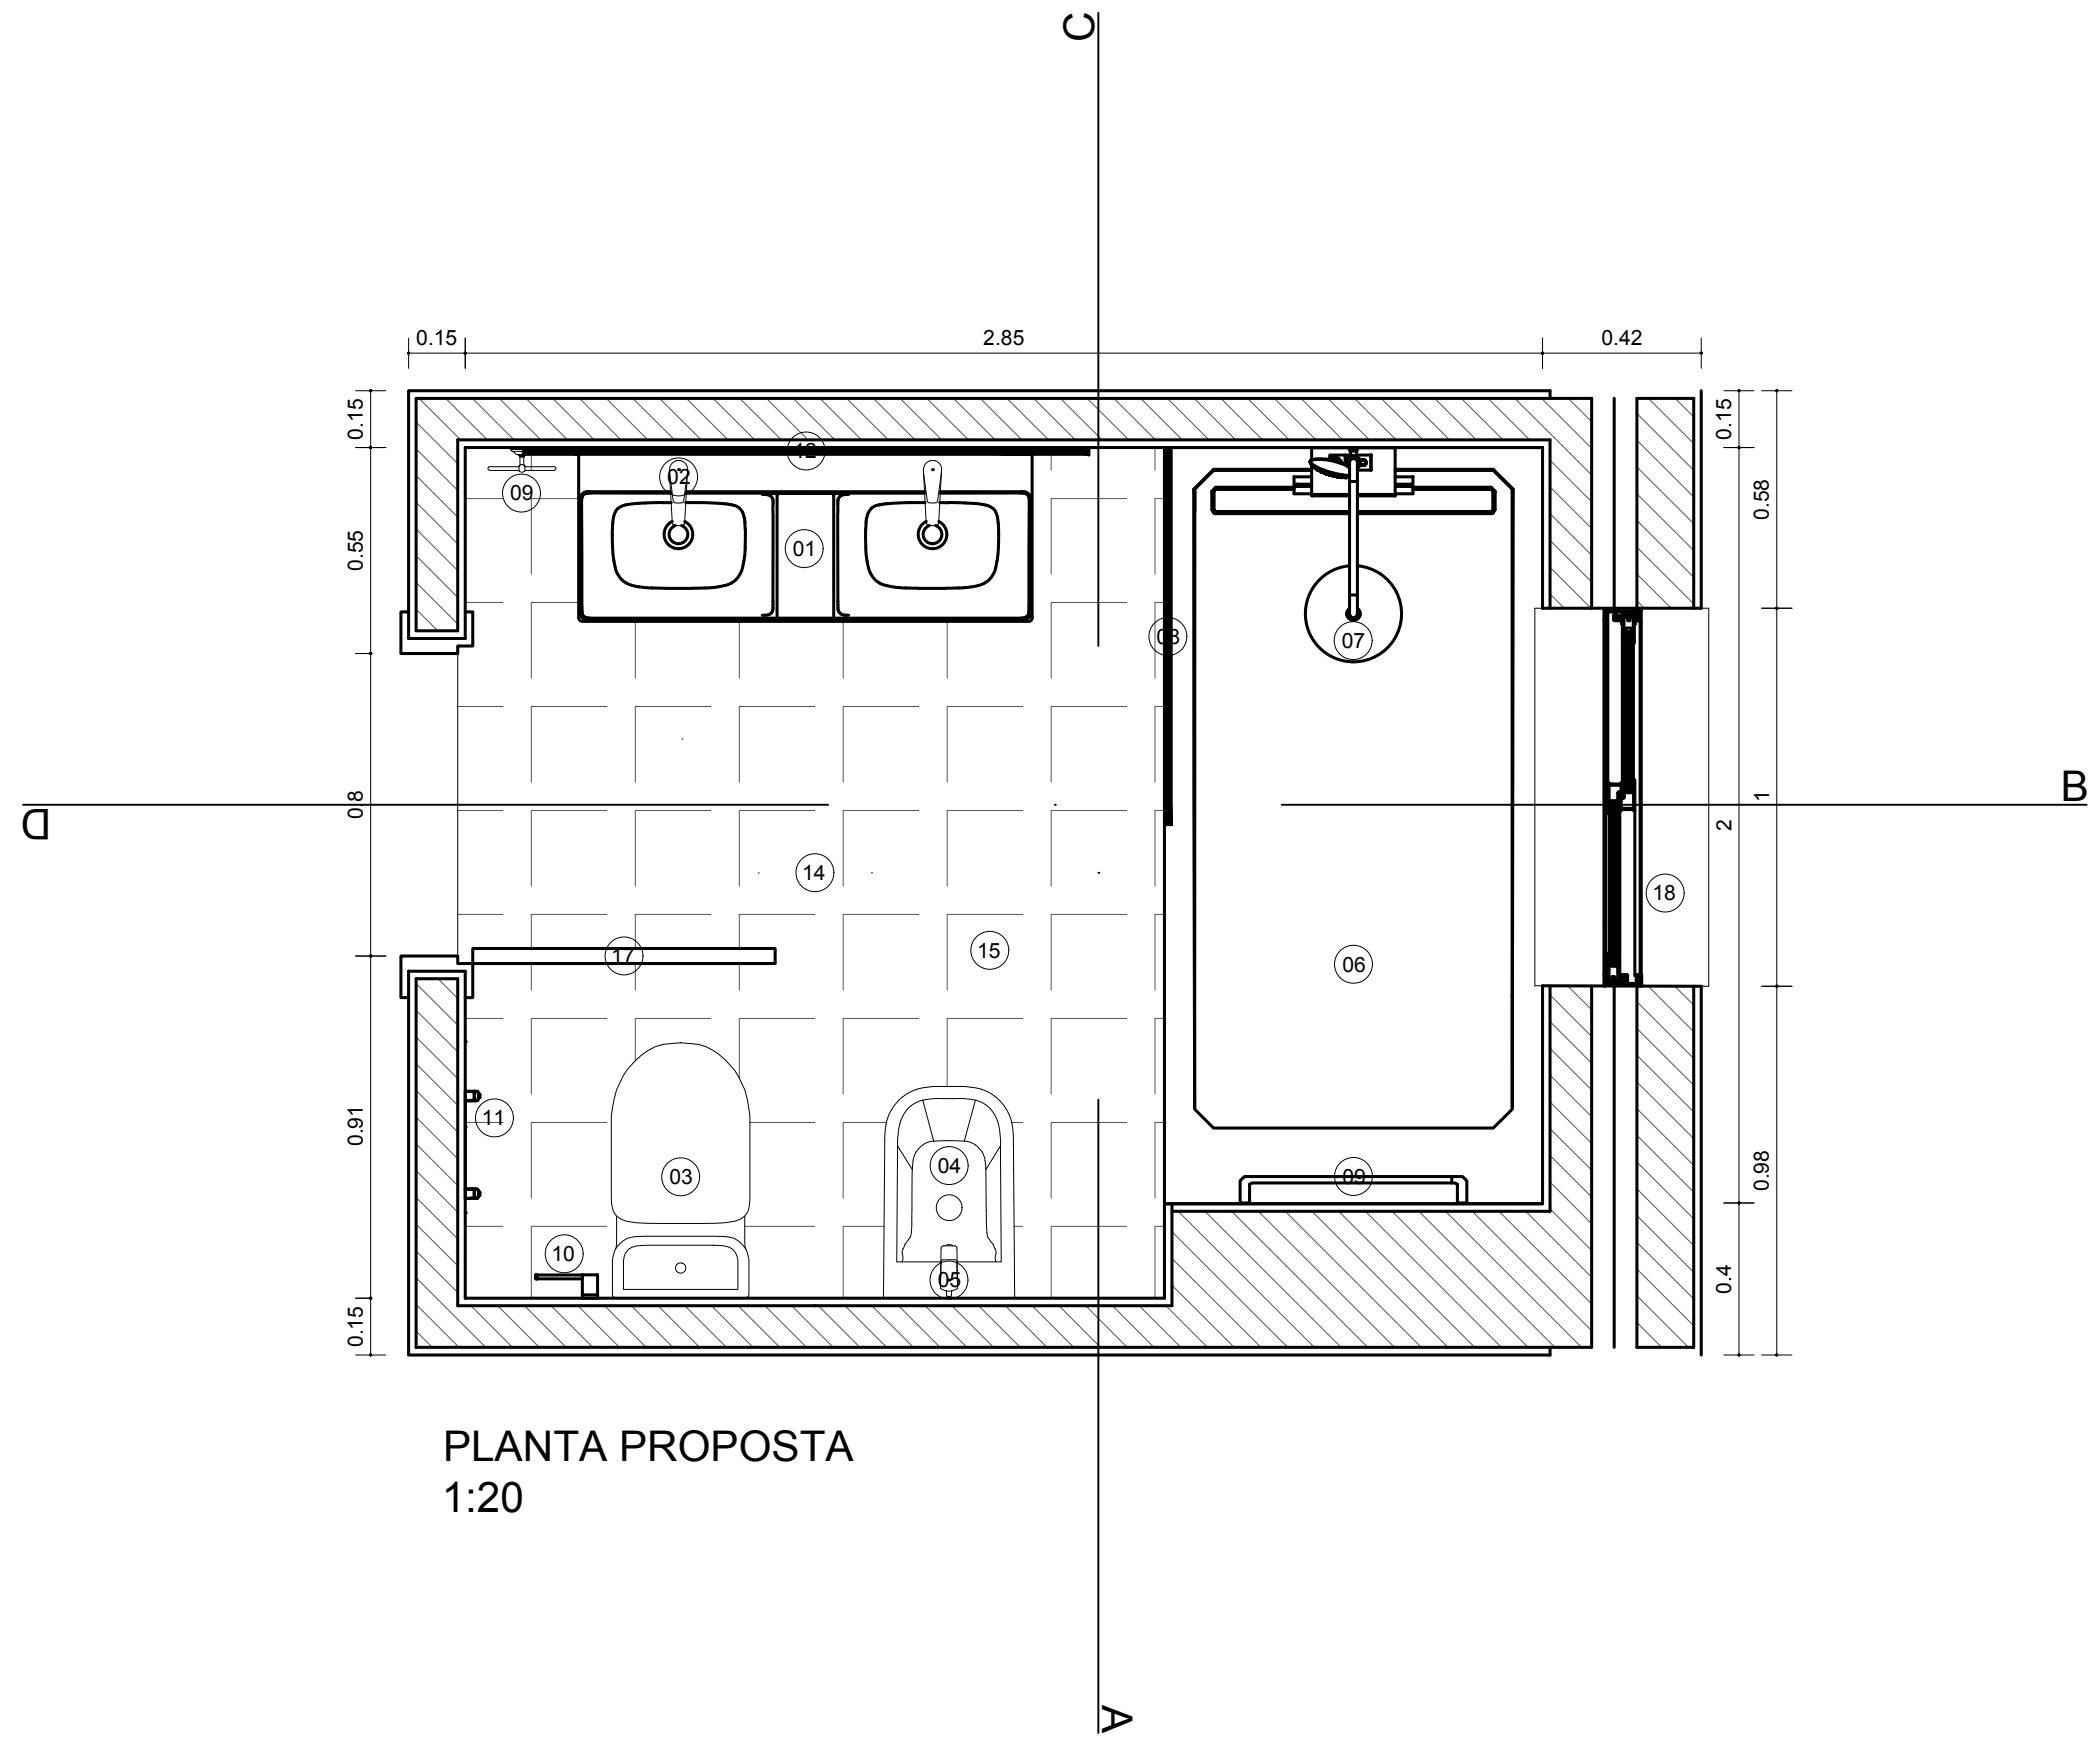


PLANTA PROPOSTA  
1:20

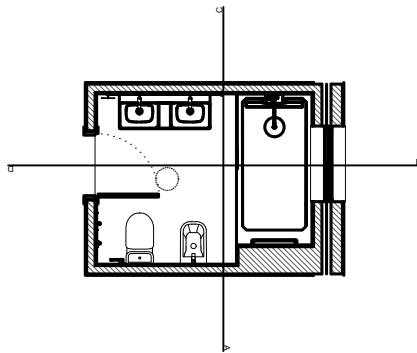


PLANTA PROPOSTA  
1:100

- LEGENDA:
- 01. Lavatório REF: A851694513
  - 02. Torneira de Lavatório REF: A5A3E01C00
  - 03. Sanita e autocolismo REF: A342237000
  - 04. Bidé REF: A357477000
  - 05. Torneiro de bidé REF: A5A6001C00
  - 06. Base de duche REF: AP6017D03E801100
  - 07. Torneira de base de duche REF: A5A9788C00
  - 08. Resguardo de base de duche
  - 09. Toalheiros REF: A817030001 / REF: A817002001
  - 10. Porta rolos REF: A816850001
  - 11. Cabide REF: A817020001
  - 12. Espelho
  - 13. Armário REF: A851694513
  - 14. Iluminação
  - 15. Pavimento definido com estereotomia
  - 16. Revestimentos definidos com estereotomia
  - 17. Porta
  - 18. Janela

DISCIPLINA:	AUTOR:	DESENHO:	ESCALA:	N.º
SRDA	GONÇALO DUARTE BRAGA	PLANTA PROPOSTA	1:20	03

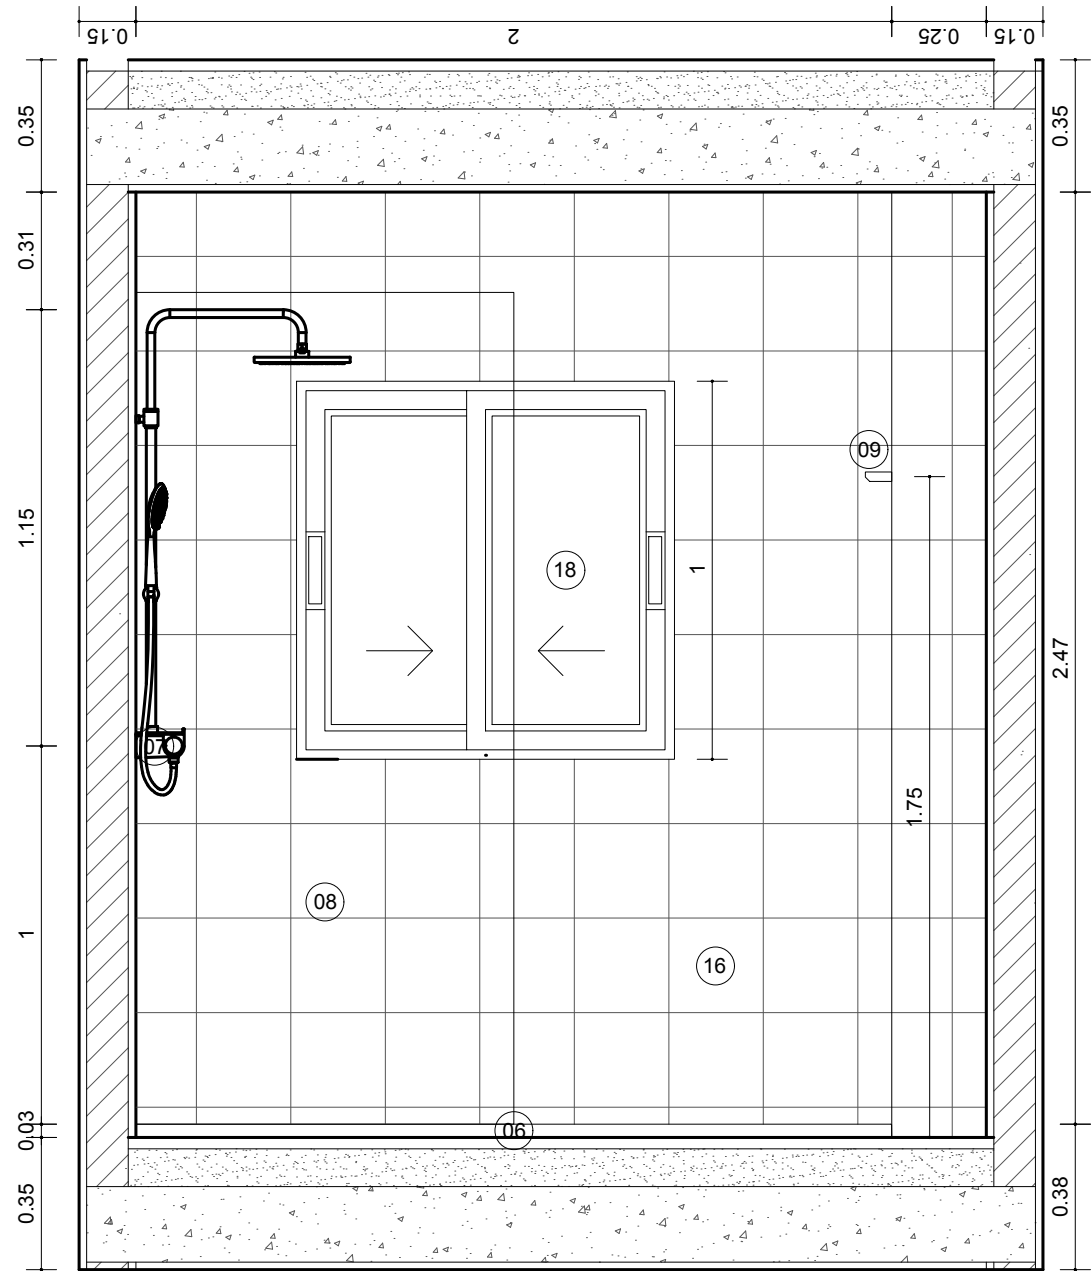


CORTE A  
1:20

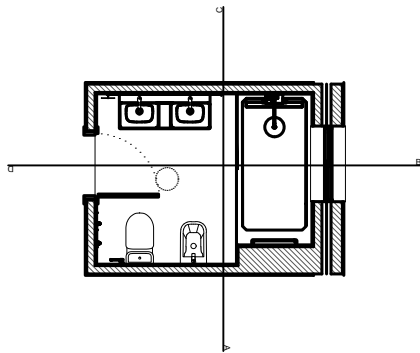


PLANTA PROPOSTA  
1:100

- LEGENDA:
- 01. Lavatório REF: A851694513
  - 02. Torneira de Lavatório REF: A5A3E01C00
  - 03. Sanita e autocolismo REF: A342237000
  - 04. Bidé REF: A357477000
  - 05. Torneiro de bidé REF: A5A6001C00
  - 06. Base de duche REF: AP6017D03E801100
  - 07. Torneira de base de duche REF: A5A9788C00
  - 08. Resguardo de base de duche
  - 09. Toalheiros REF: A817030001 / REF: A817002001
  - 10. Porta rolos REF: A816850001
  - 11. Cabide REF: A817020001
  - 12. Espelho
  - 13. Armário REF: A851694513
  - 14. Iluminação
  - 15. Pavimento definido com estereotomia
  - 16. Revestimentos definidos com estereotomia
  - 17. Porta
  - 18. Janela

DISCIPLINA:	AUTOR:	DESENHO:	ESCALA:	N.º
SRDA	GONALO DUARTE BRAGA	CORTE A	1:20	04

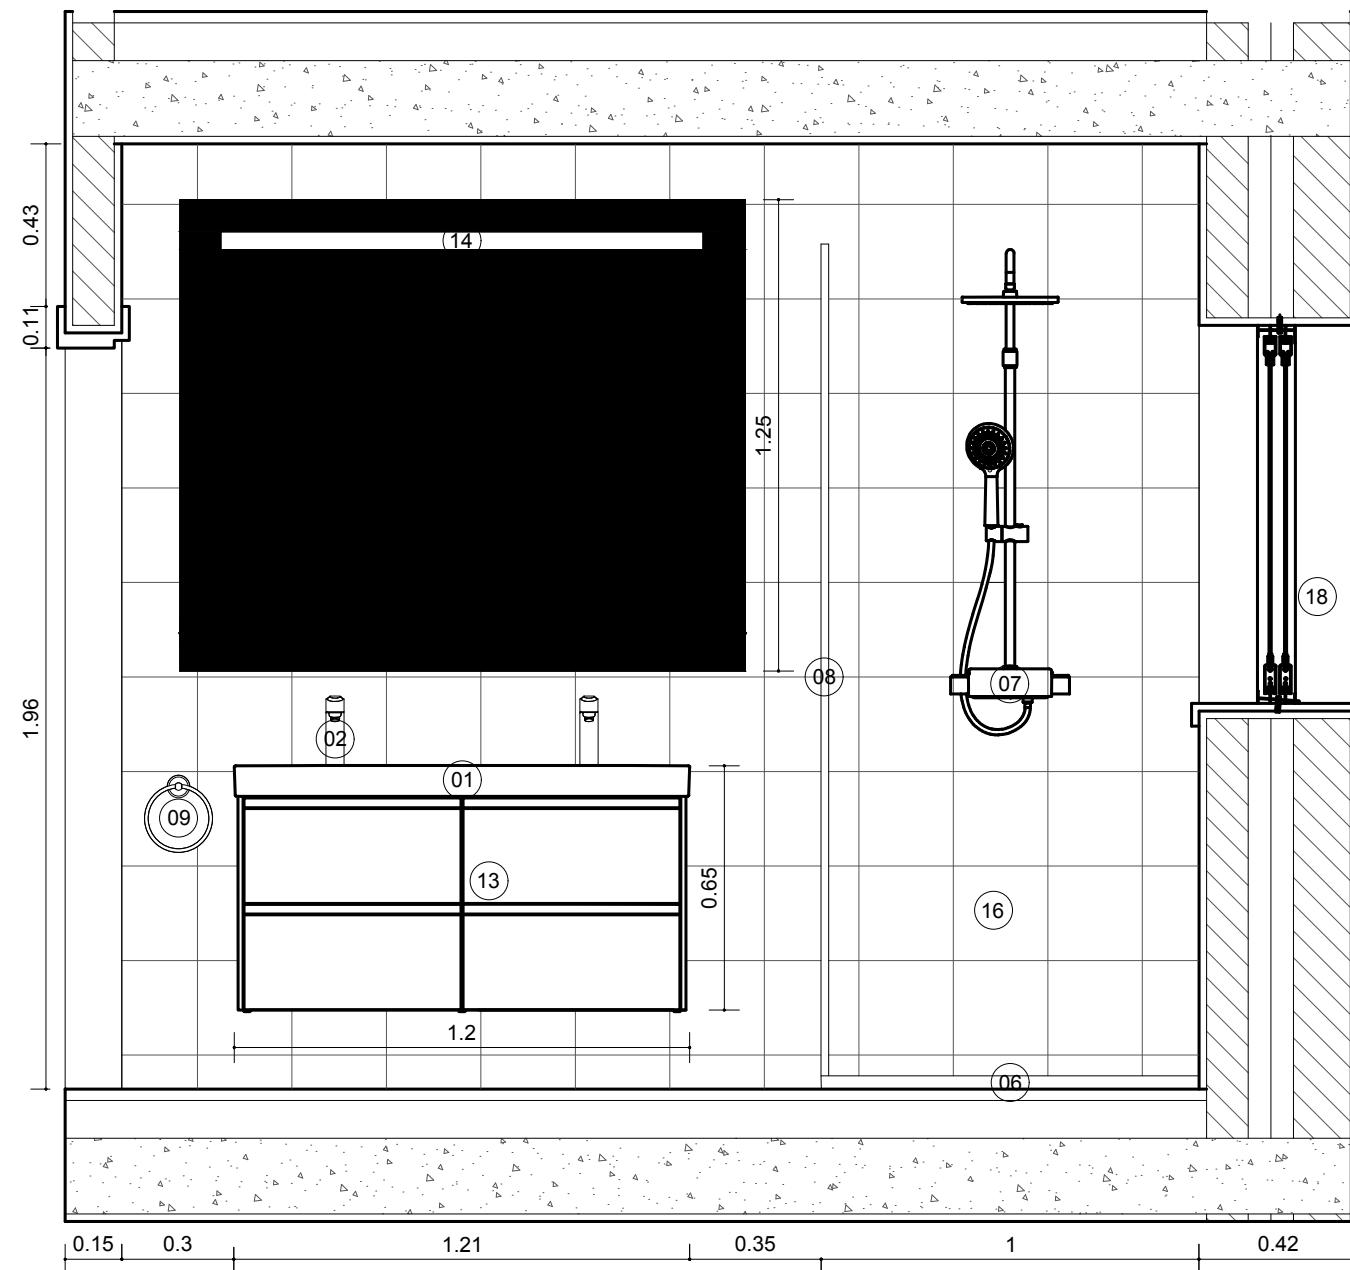


CORTE B  
1:20

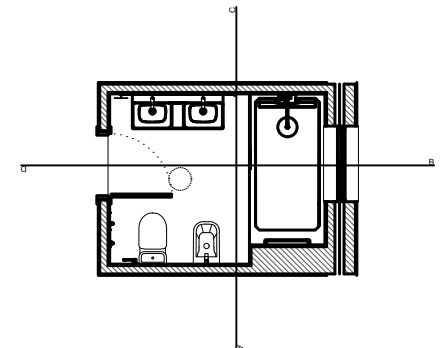


PLANTA PROPOSTA  
1:100

- LEGENDA:
- 01. Lavatório REF: A851694513
  - 02. Torneira de Lavatório REF: A5A3E01C00
  - 03. Sanita e autocolismo REF: A342237000
  - 04. Bidé REF: A357477000
  - 05. Torneiro de bidé REF: A5A6001C00
  - 06. Base de duche REF: AP6017D03E801100
  - 07. Torneira de base de duche REF: A5A9788C00
  - 08. Resguardo de base de duche
  - 09. Toalheiros REF: A817030001 / REF: A817002001
  - 10. Porta rolos REF: A816850001
  - 11. Cabide REF: A817020001
  - 12. Espelho
  - 13. Armário REF: A851694513
  - 14. Iluminação
  - 15. Pavimento definido com estereotomia
  - 16. Revestimentos definidos com estereotomia
  - 17. Porta
  - 18. Janela

DISCIPLINA:	AUTOR:	DESENHO:	ESCALA:	N.º
SRDA	GONALO DUARTE BRAGA	CORTE B	1:20	05

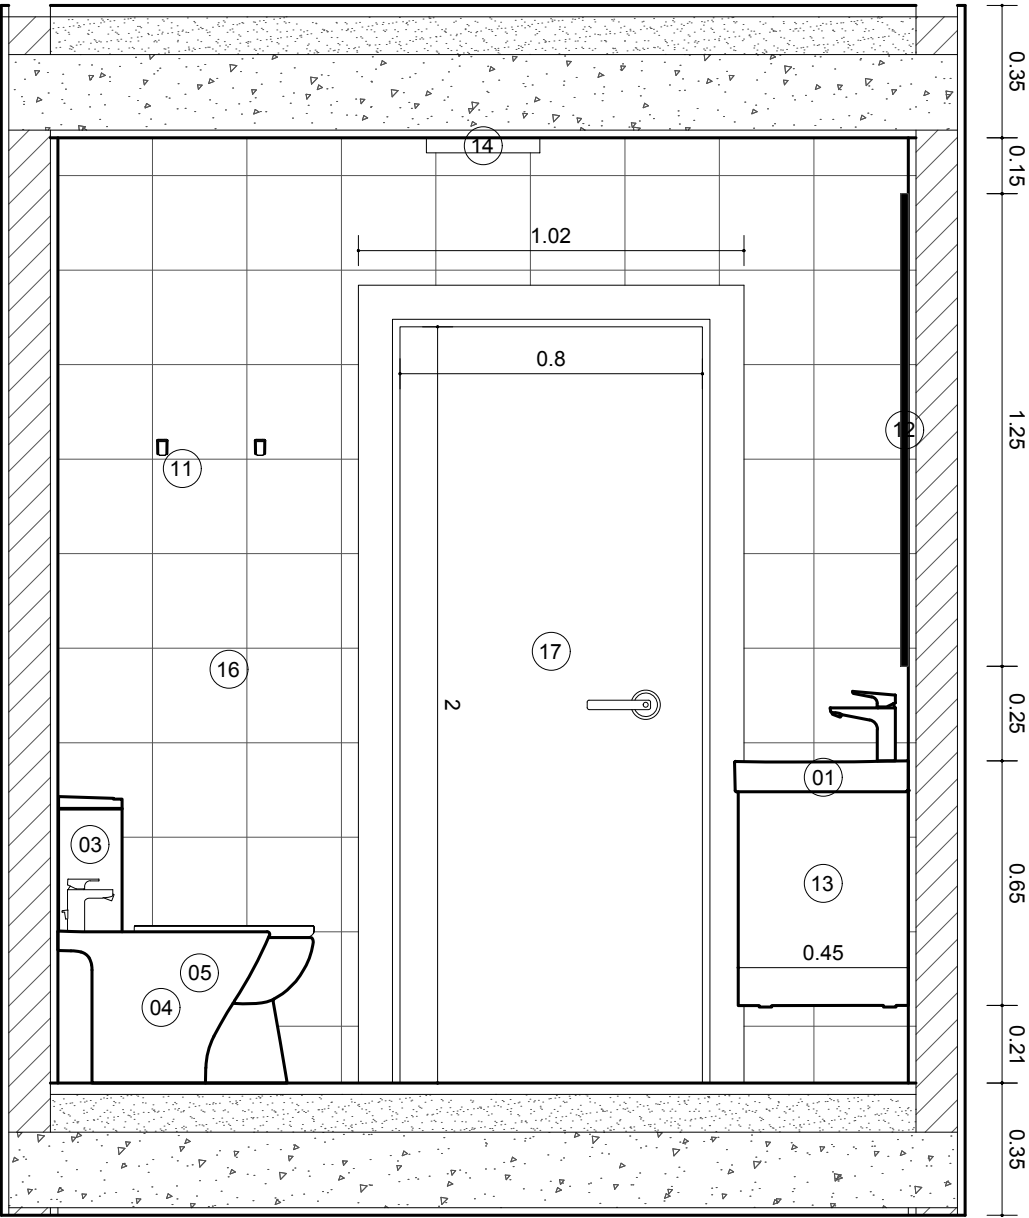


CORTE C  
1:20

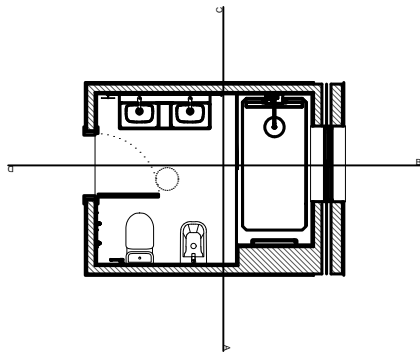


PLANTA PROPOSTA  
1:100

- LEGENDA:
- 01. Lavatório REF: A851694513
  - 02. Torneira de Lavatório REF: A5A3E01C00
  - 03. Sanita e autocolismo REF: A342237000
  - 04. Bidé REF: A357477000
  - 05. Torneiro de bidé REF: A5A6001C00
  - 06. Base de duche REF: AP6017D03E801100
  - 07. Torneira de base de duche REF: A5A9788C00
  - 08. Resguardo de base de duche
  - 09. Toalheiros REF: A817030001 / REF: A817002001
  - 10. Porta rolos REF: A816850001
  - 11. Cabide REF: A817020001
  - 12. Espelho
  - 13. Armário REF: A851694513
  - 14. Iluminação
  - 15. Pavimento definido com estereotomia
  - 16. Revestimentos definidos com estereotomia
  - 17. Porta
  - 18. Janela

DISCIPLINA:	AUTOR:	DESENHO:	ESCALA:	N.º
SRDA	GONÇALO DUARTE BRAGA	CORTE C	1:20	06

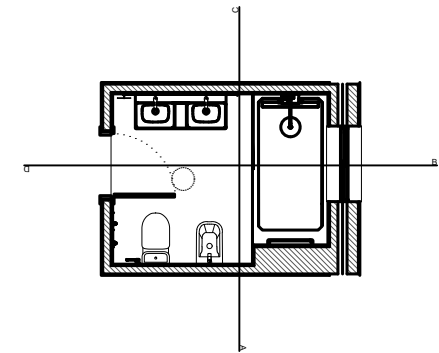


PLANTA PROPOSTA  
1:100

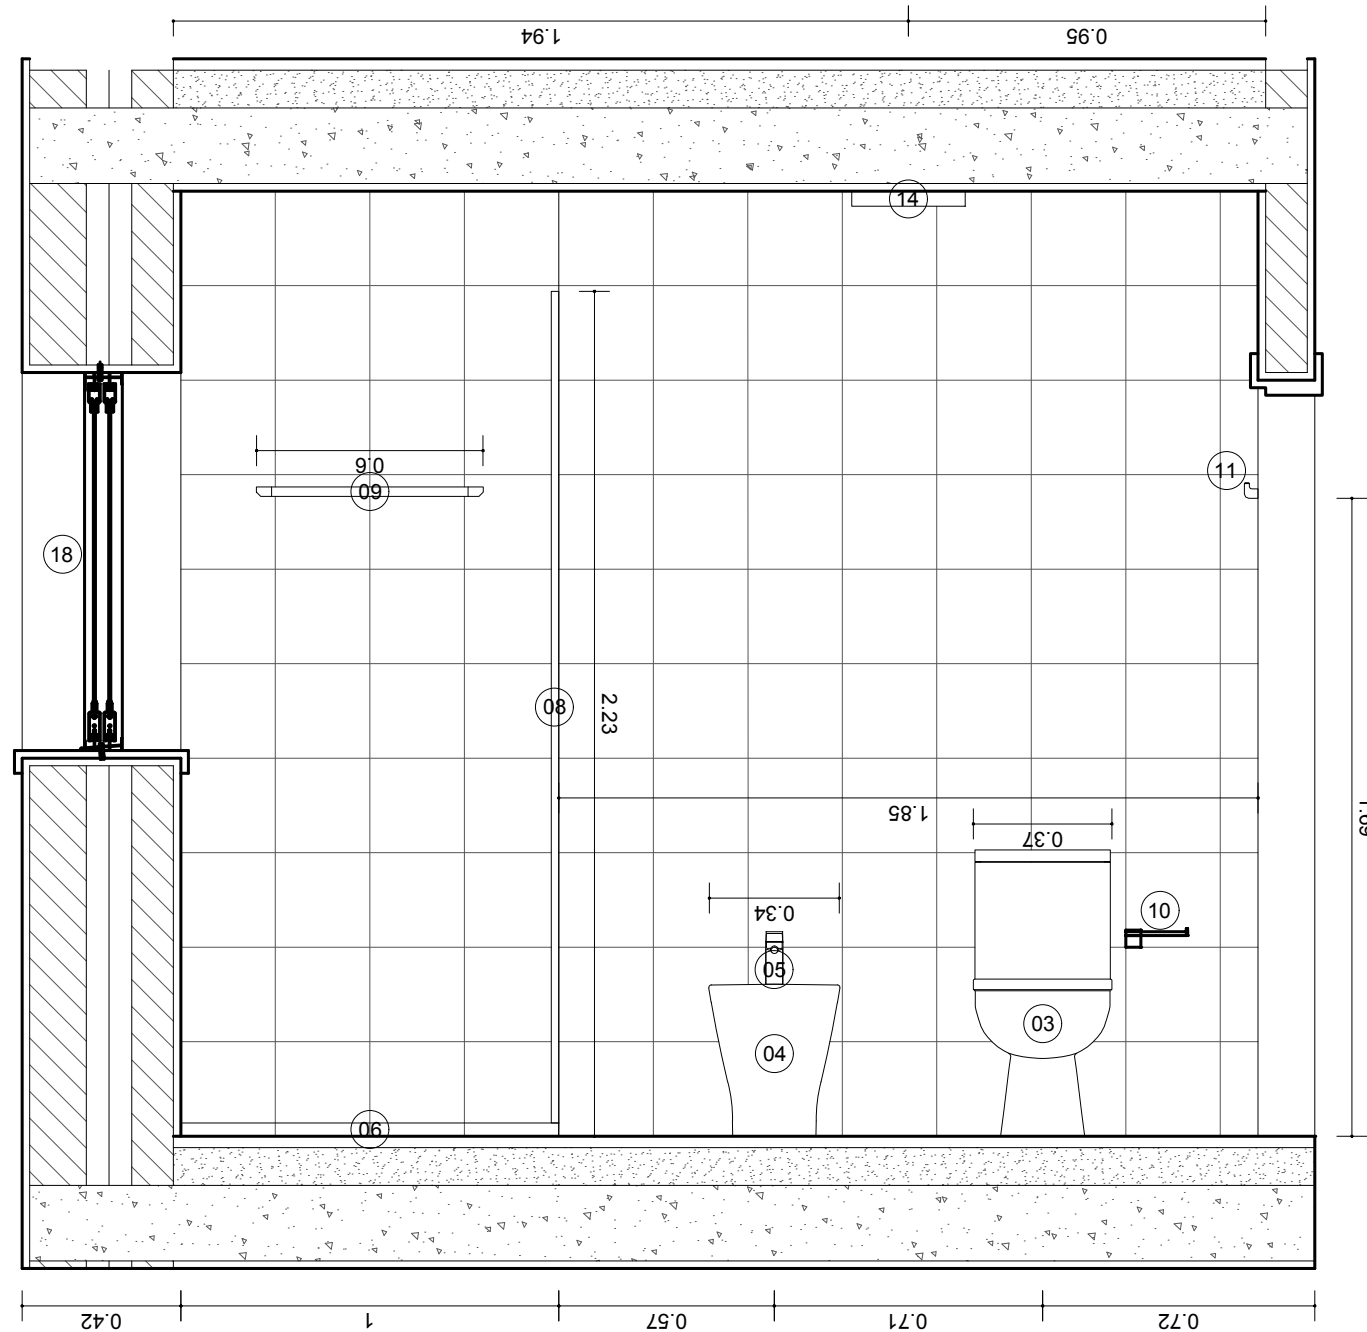

CORTE D  
1:20

- LEGENDA:
- 01. Lavatório REF: A851694513
  - 02. Torneira de Lavatório REF: A5A3E01C00
  - 03. Sanita e autocolismo REF: A342237000
  - 04. Bidé REF: A357477000
  - 05. Torneiro de bidé REF: A5A6001C00
  - 06. Base de duche REF: AP6017D03E801100
  - 07. Torneira de base de duche REF: A5A9788C00
  - 08. Resguardo de base de duche
  - 09. Toalheiros REF: A817030001 / REF: A817002001
  - 10. Porta rolos REF: A816850001
  - 11. Cabide REF: A817020001
  - 12. Espelho
  - 13. Armário REF: A851694513
  - 14. Iluminação
  - 15. Pavimento definido com estereotomia
  - 16. Revestimentos definidos com estereotomia
  - 17. Porta
  - 18. Janela

DISCIPLINA:	AUTOR:	DESENHO:	ESCALA:	N.º
SRDA	GONÇALO DUARTE BRAGA	CORTE D	1:20	07

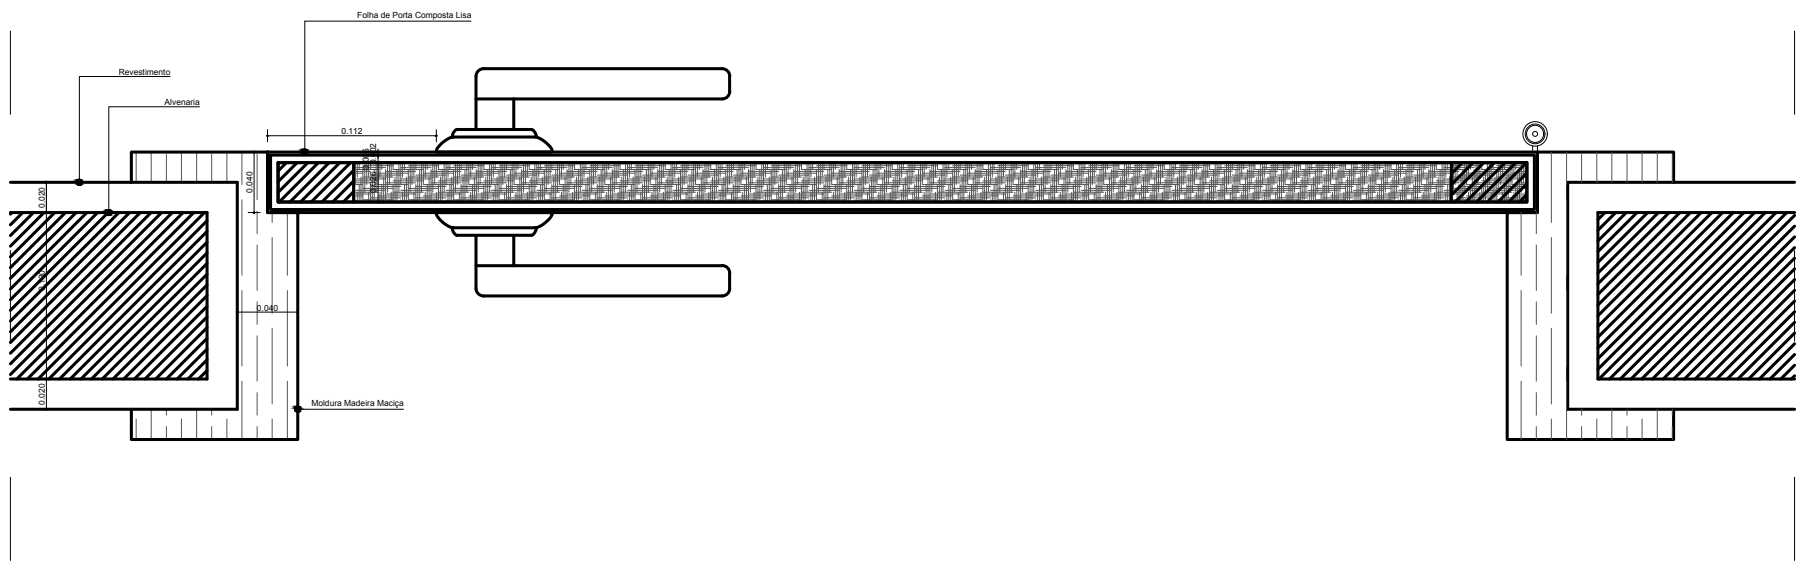

PLANTA DE PORMENOR  
1:5

DISCIPLINA:	AUTOR:	DESENHO:	ESCALA:	N.º
SRDA	GONALO DUARTE BRAGA	PLANTA DE PORMENOR	1:5	08