


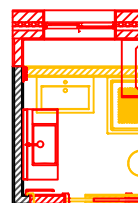



PLANTA 1:20

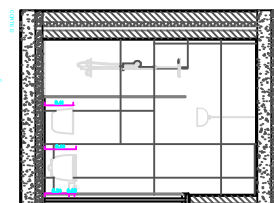

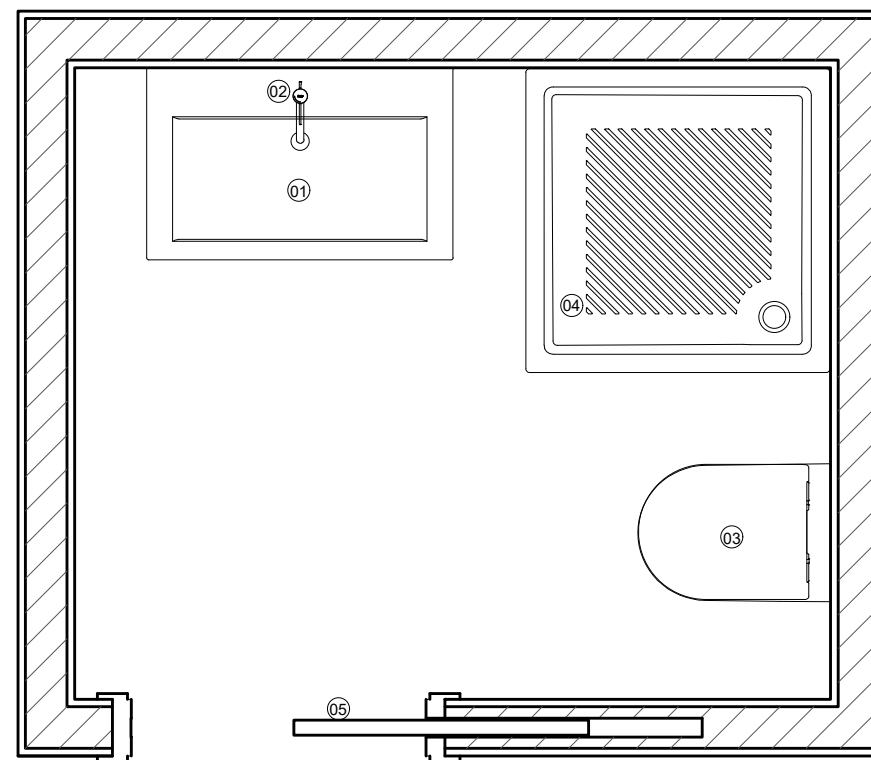


- 01. Lavatório
- 02. Torneira de Lavatório
- 03. Sanita e autoclismo
- 04. Base de Duche
- 05. Porta

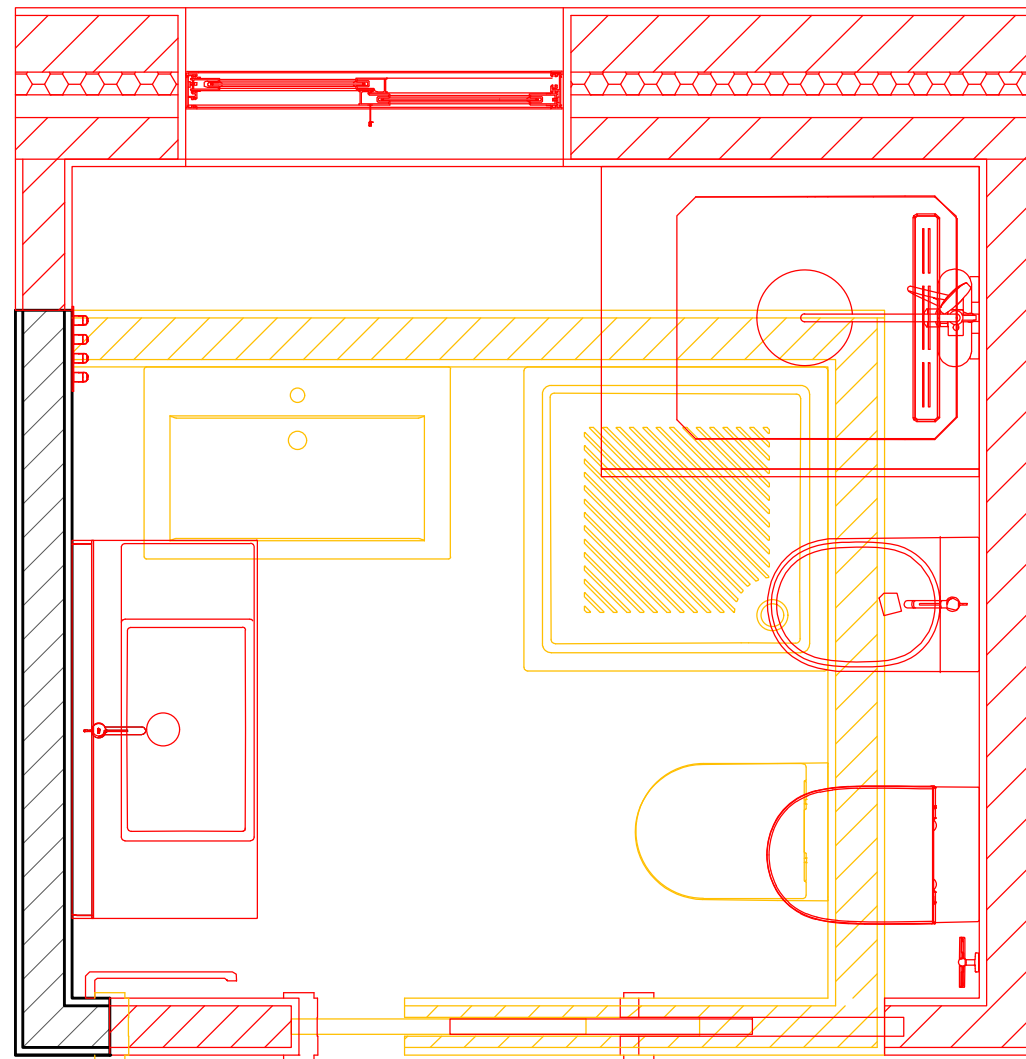


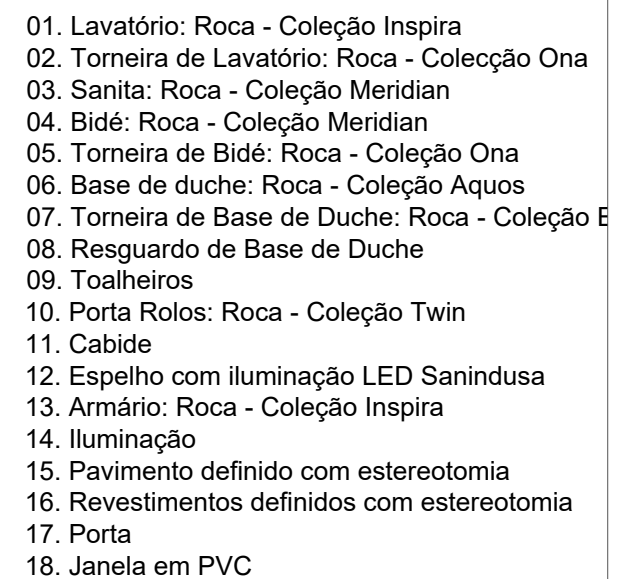


PLANTA 1:20


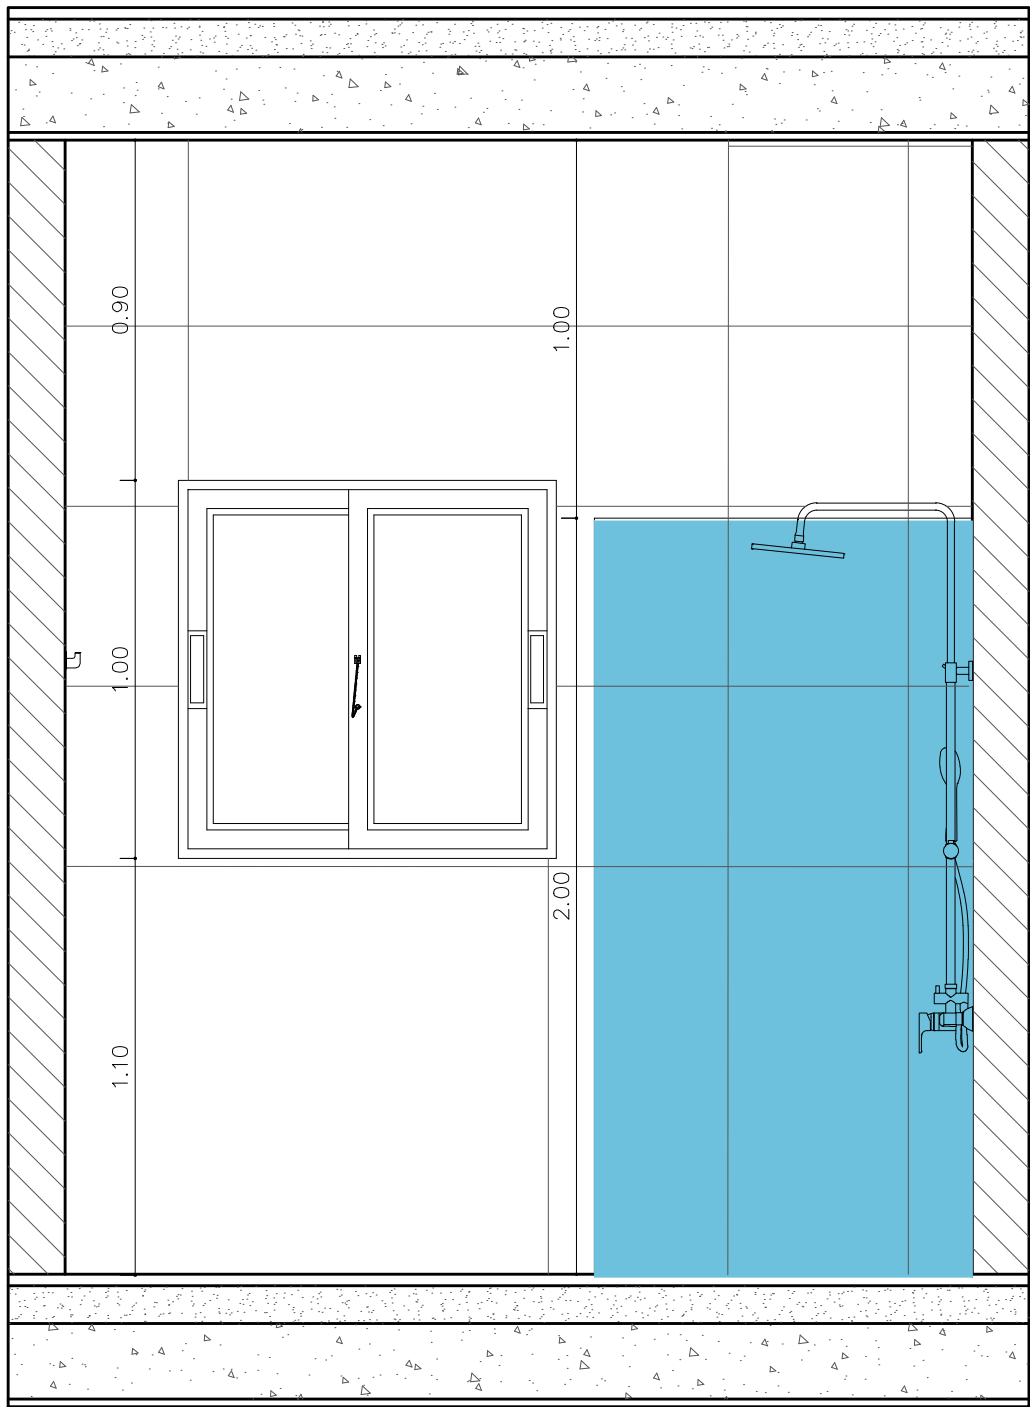


CORTE A

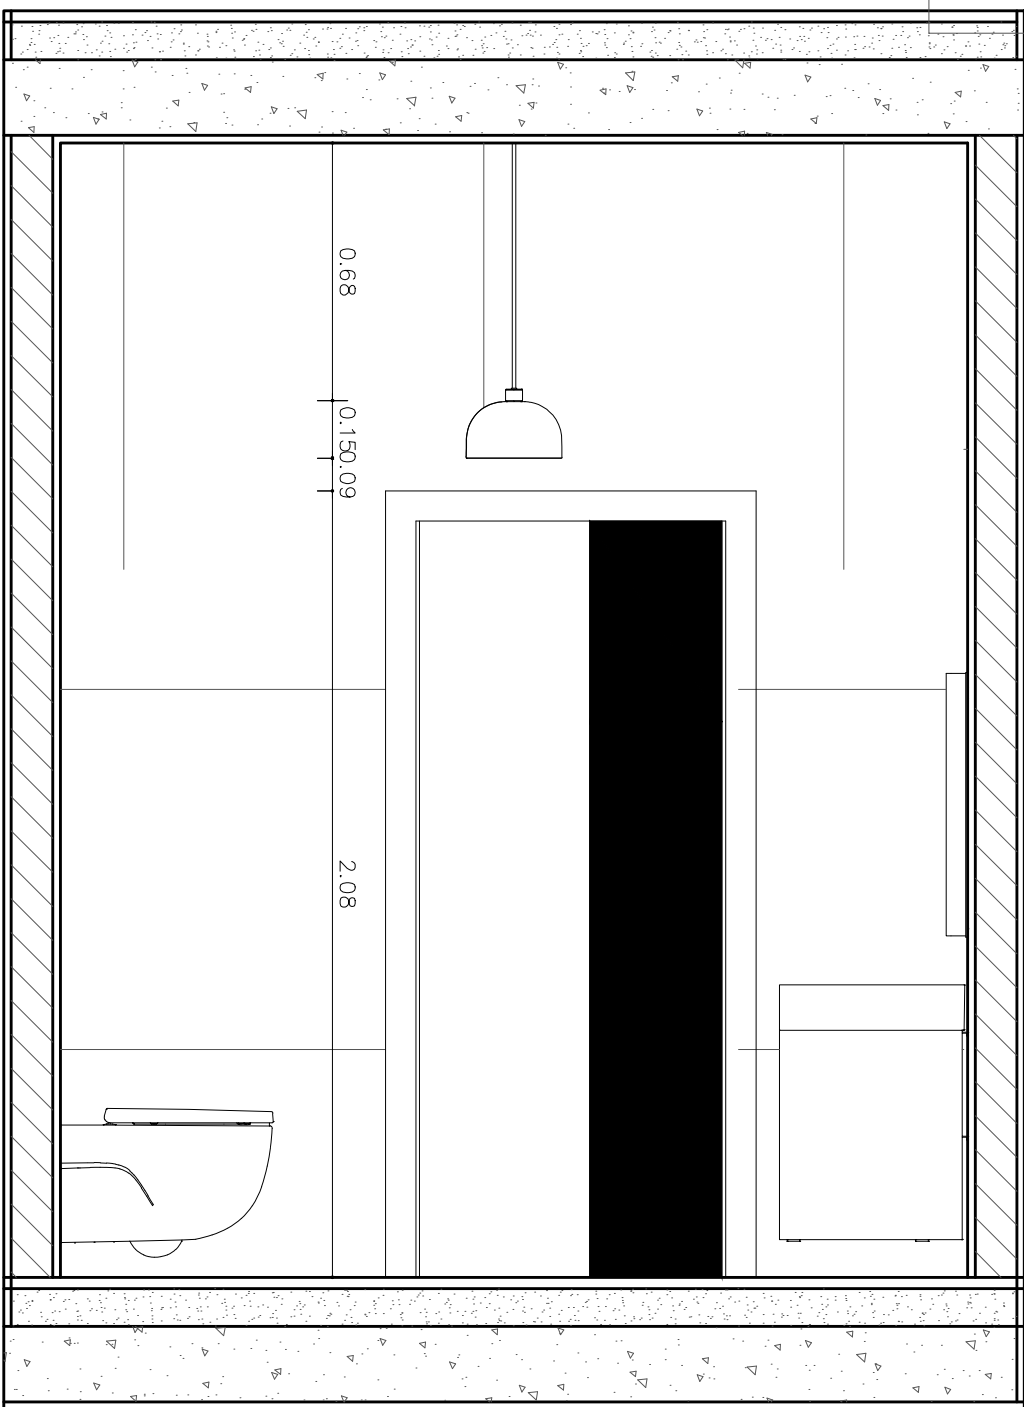


CORTE B

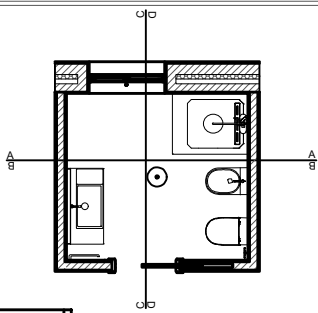

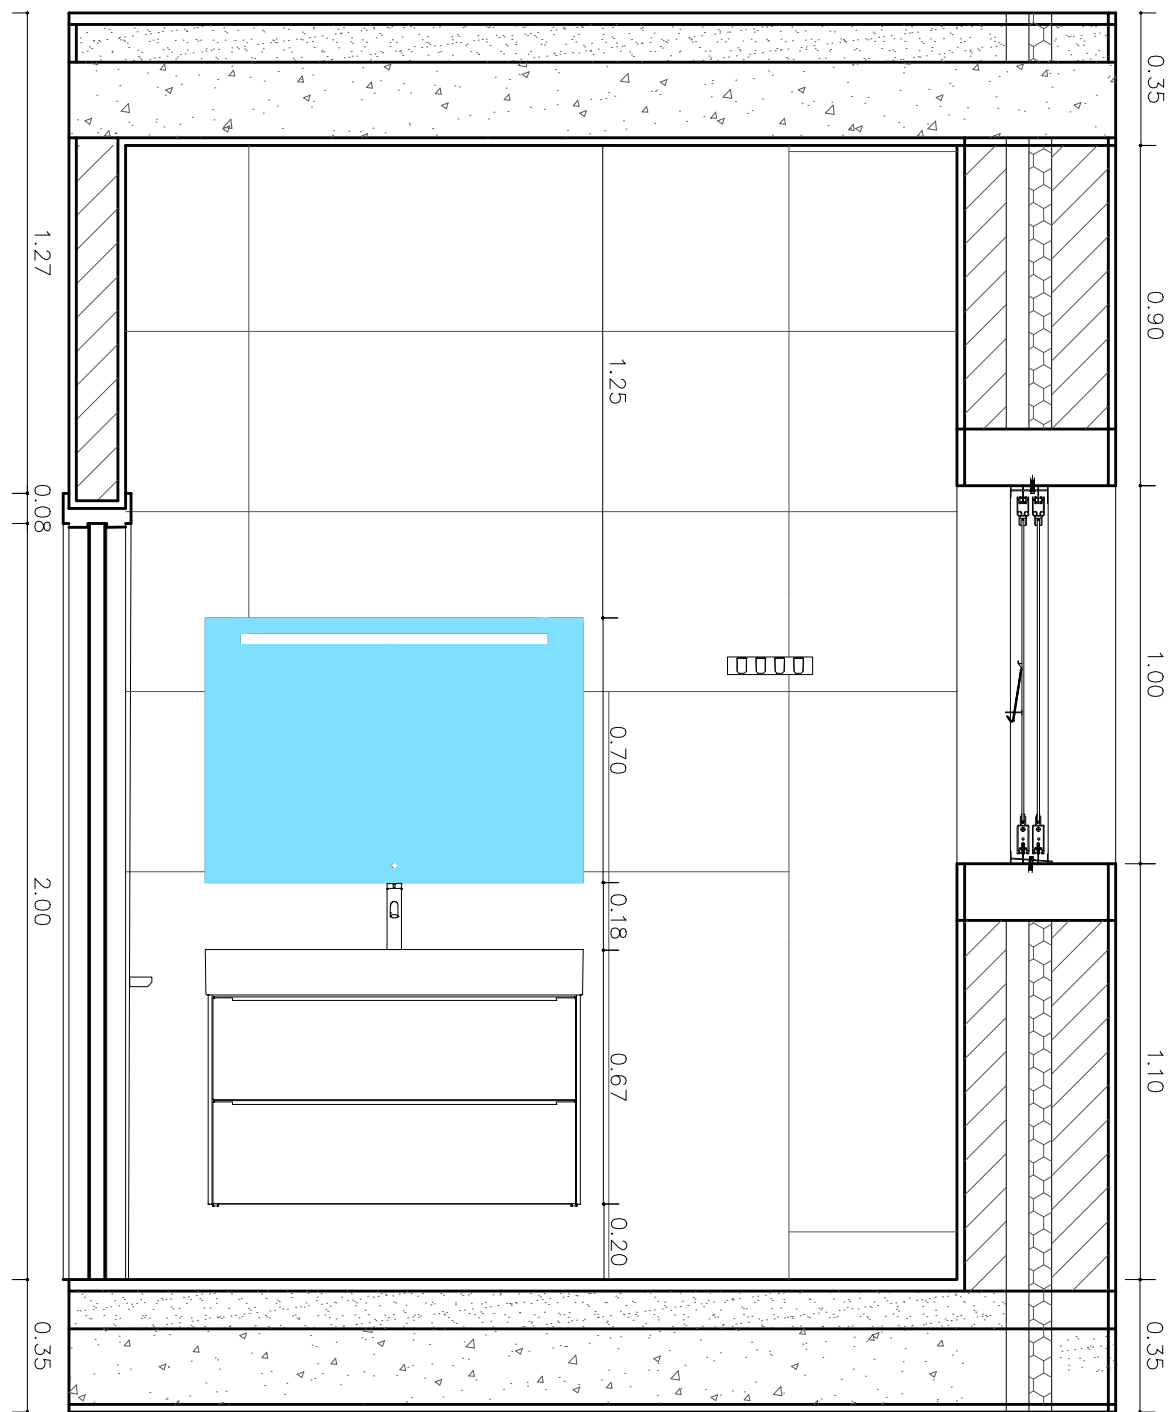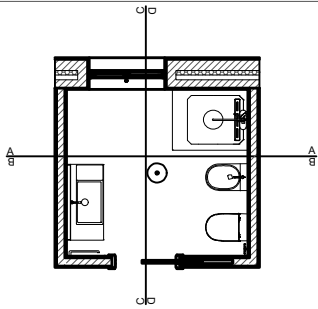



CORTE C

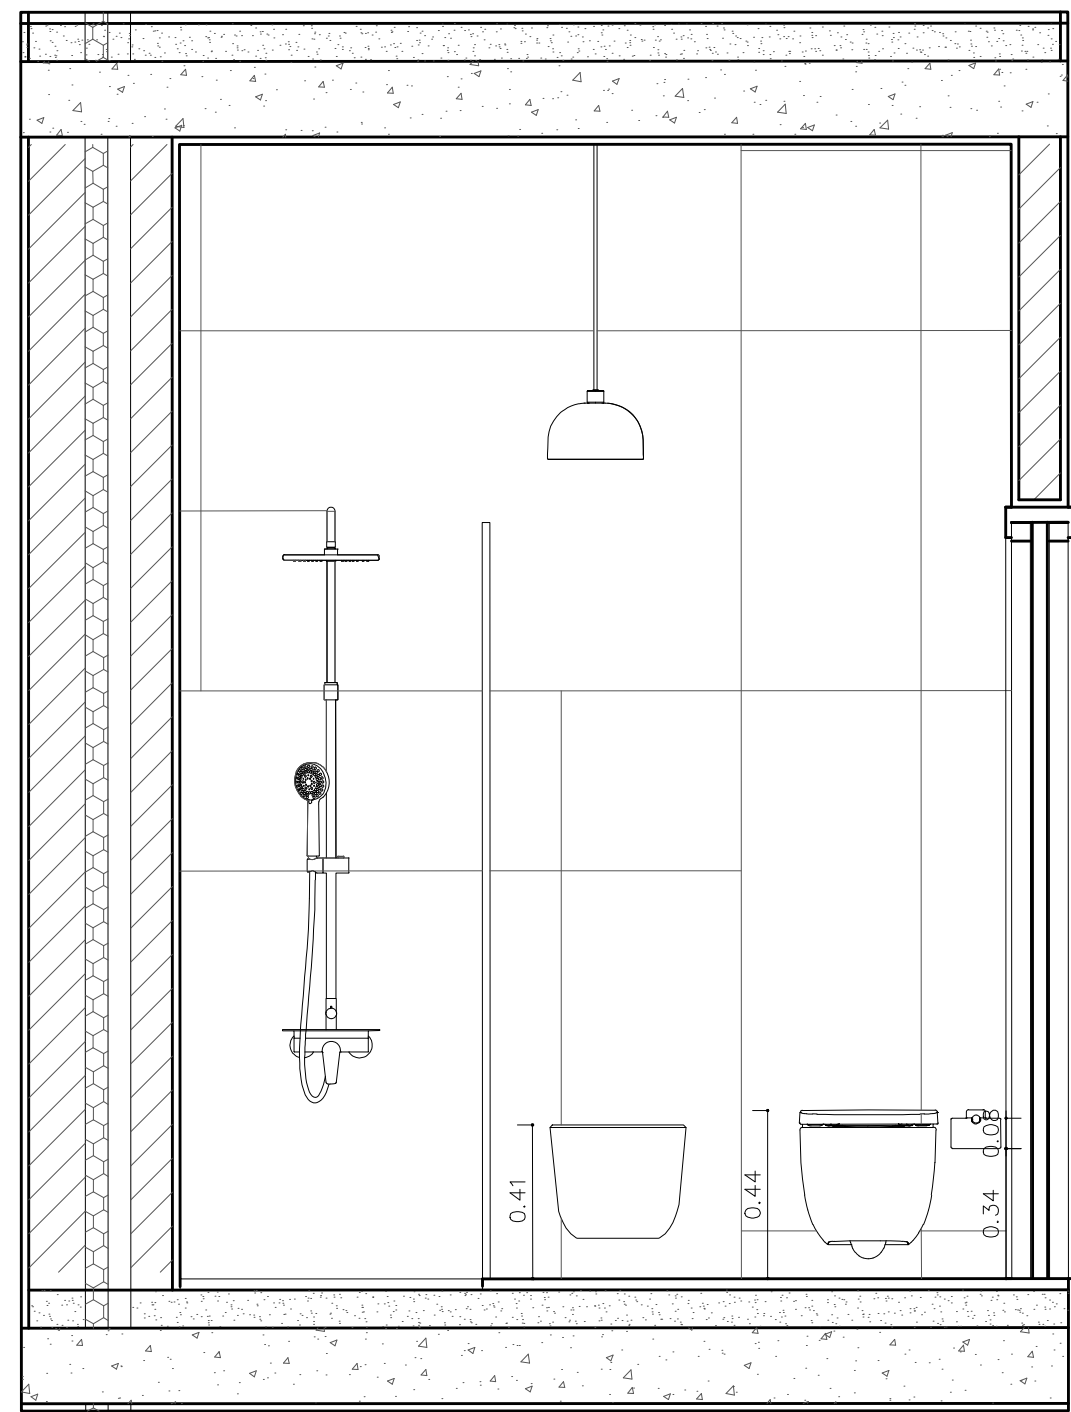

CORTE D

/en

DETALHE CONSTRUTIVO

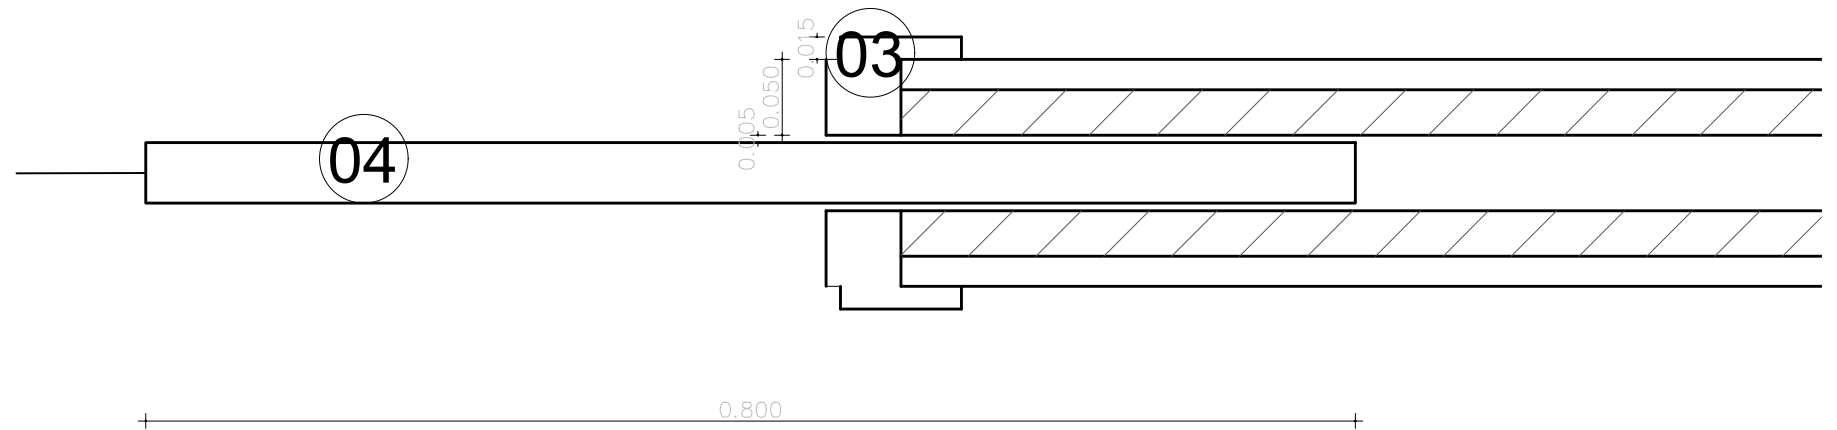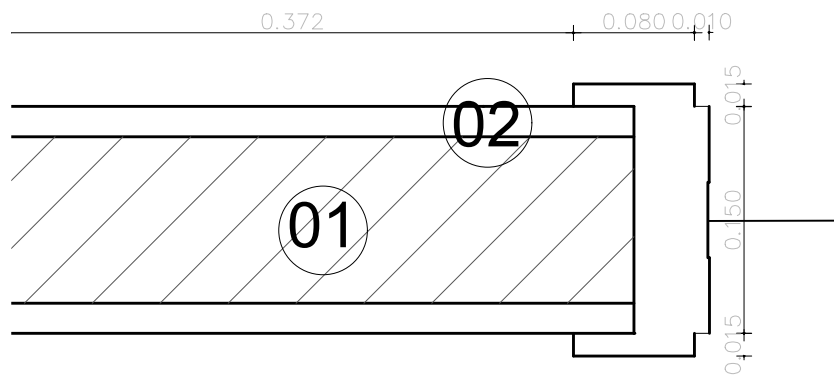

- 01. Tijolo de 11 cm
- 02. Camada de reboco 0.2cm
- 03. Aduelas de madeira de carvalho
- 04. Porta com folha de madeira de carvalho