

Legenda:

- 01.Lavatório
- 02.Torneira de Lavatório
- 03.Sanita
- 04.Bidé
- 05.Torneira de Bidé
- 06.Base de Banheira
- 07.Torneira de Banheira
- 08.Resguardo de Banheira
- 09.Toalheiro
- 10.Porta Rolos
- 11.Cabide
- 12.Espelho
- 13.Armário
- 14.Iluminação
- 15.Porta
- 16.Janela
- 17.Revestimento Cerâmico
- 18.Pavimento Cerâmico

DISCIPLINA:

SRDA

AUTOR:

JOSHUA MARQUES FÉLIX

PROJETO:

REMODELAÇÃO I.S.

DESENHO:

PLANTA DO EXISTENTE



ESCALA:

1:20


N.º

01

PLANTA DO
EXISTENTE
1 : 100

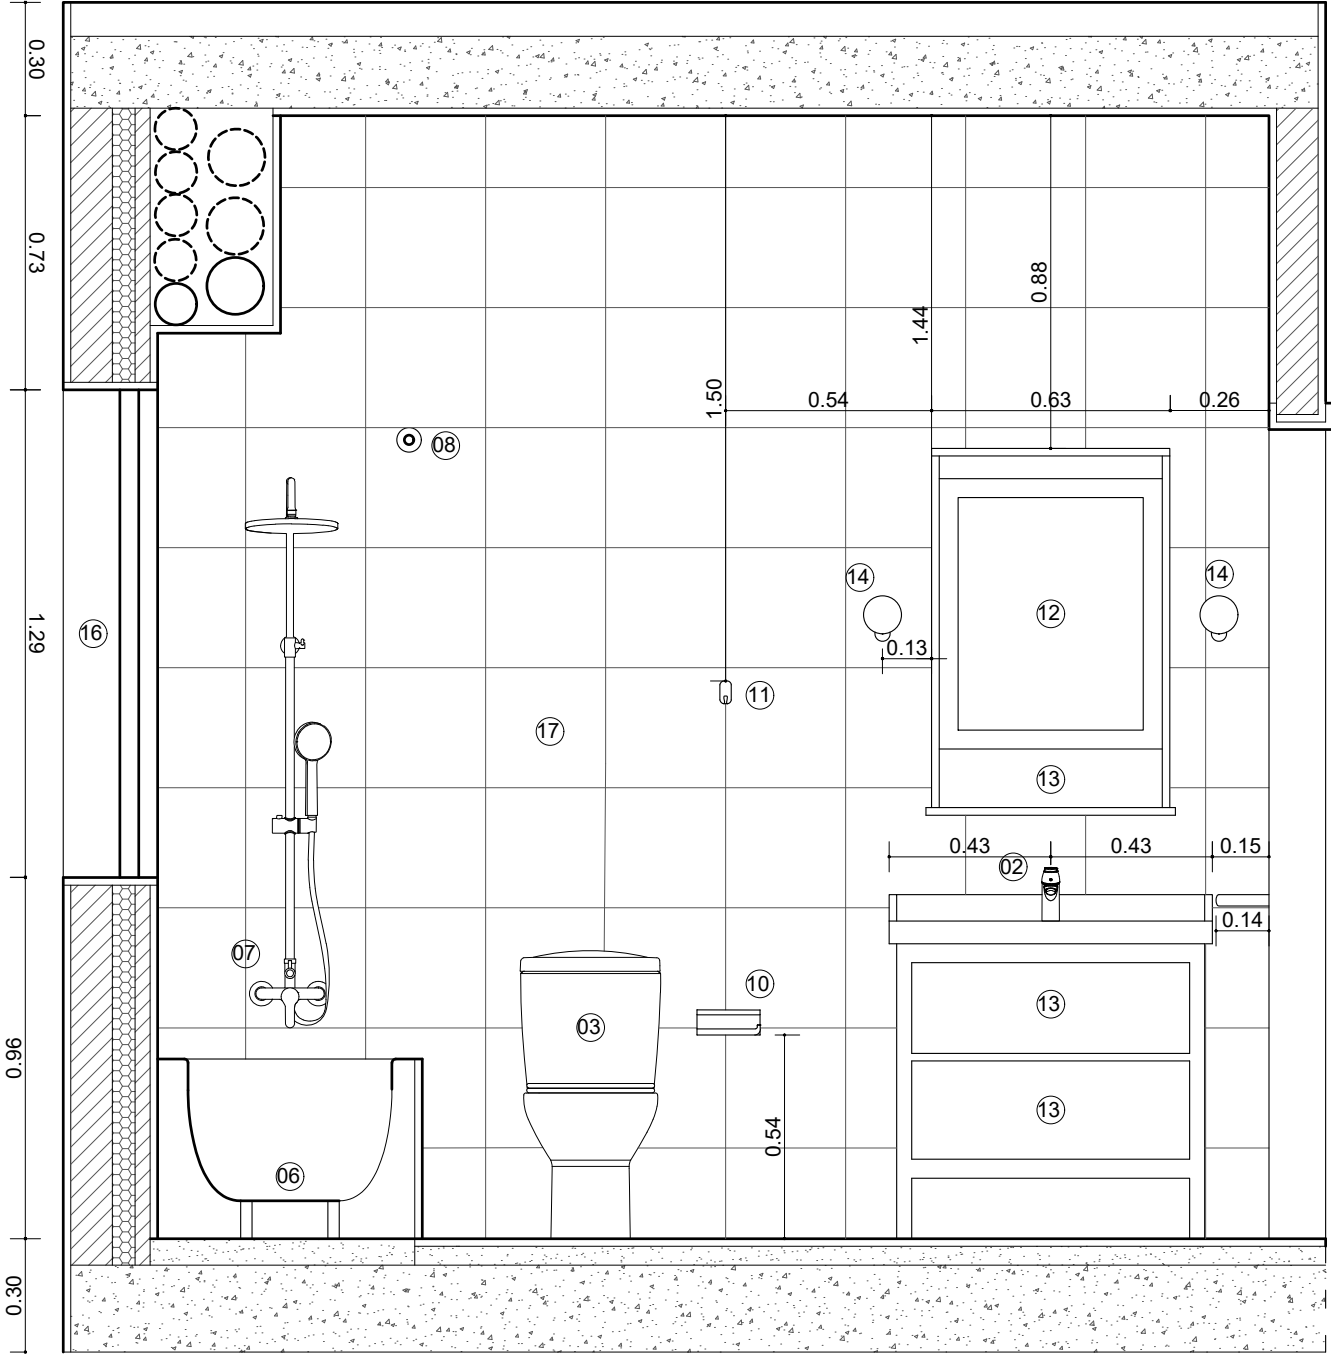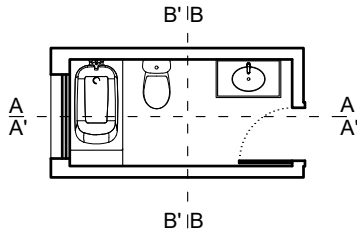


CORTE A
1 : 20

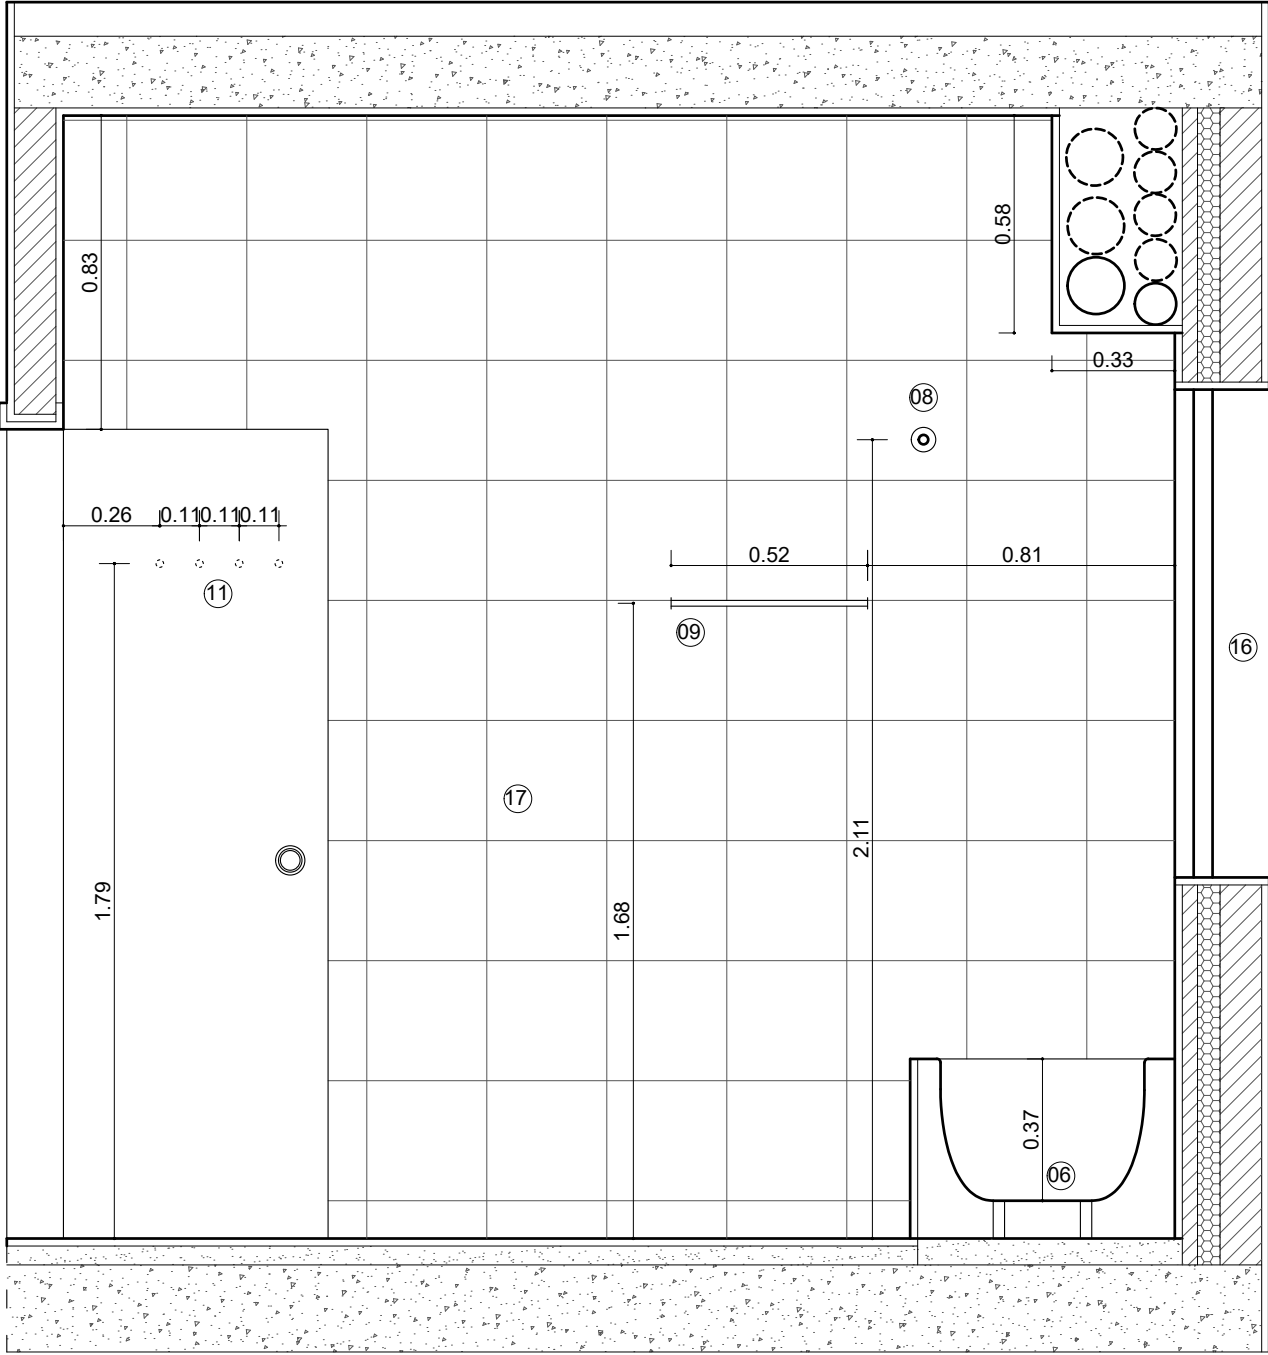


CORTE A'
1 : 20

DISCIPLINA:	AUTOR:	PROJETO:	DESENHO:	ESCALA:	N.º
SRDA	JOSHUA MARQUES FÉLIX	REMODELAÇÃO I.S.	CORTES DO EXISTENTE	1:20	02


A detailed architectural section drawing of a bathroom. The drawing shows a toilet, a bathtub, and a sink. Section lines A-A' and B'-B' are indicated with arrows and labels. The drawing is oriented horizontally, with the toilet on the left and the sink on the right. The bathtub is positioned between the toilet and the sink. The section lines A-A' and B'-B' are shown as dashed lines with arrows pointing outwards, indicating the direction of the section cut.

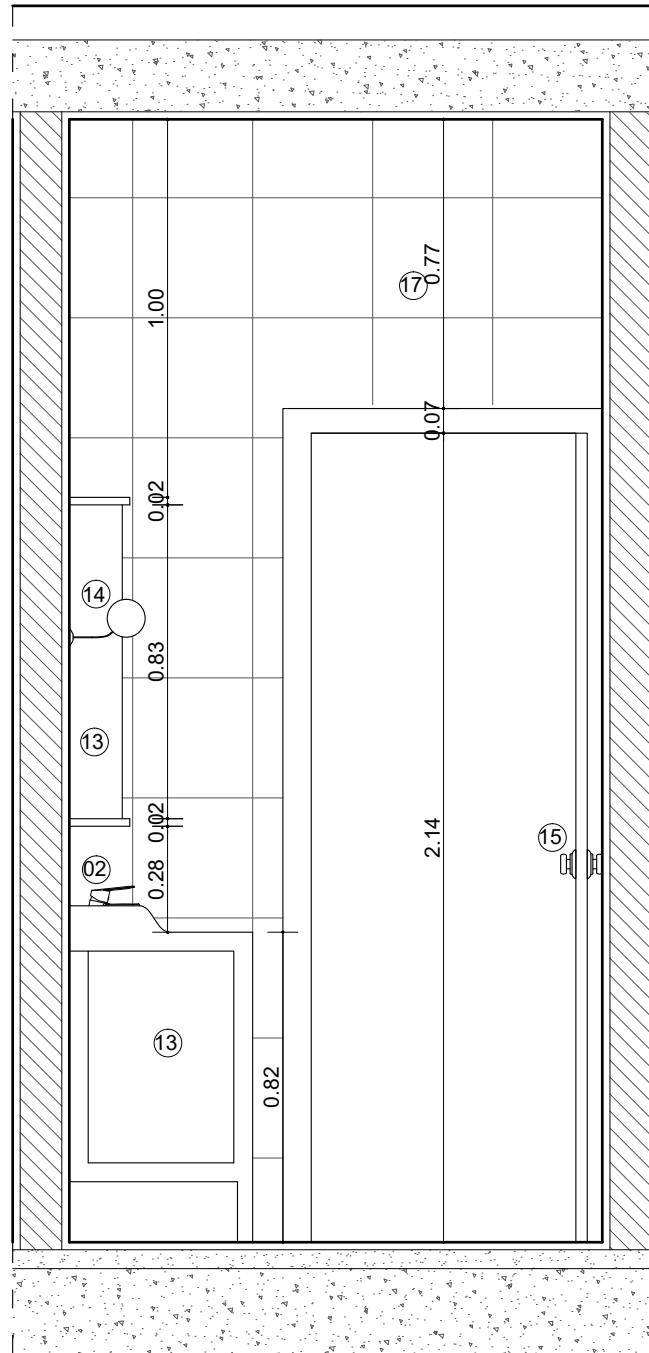[illegible]

DISCIPLINA	AUTOR	PROJETO	DESENHO:	ESCALA	N.º
SRDA	JOSHUA MARQUES FÉLIX	REMODELAÇÃO I.S.	CORTES DO EXISTENTE	1:20	03

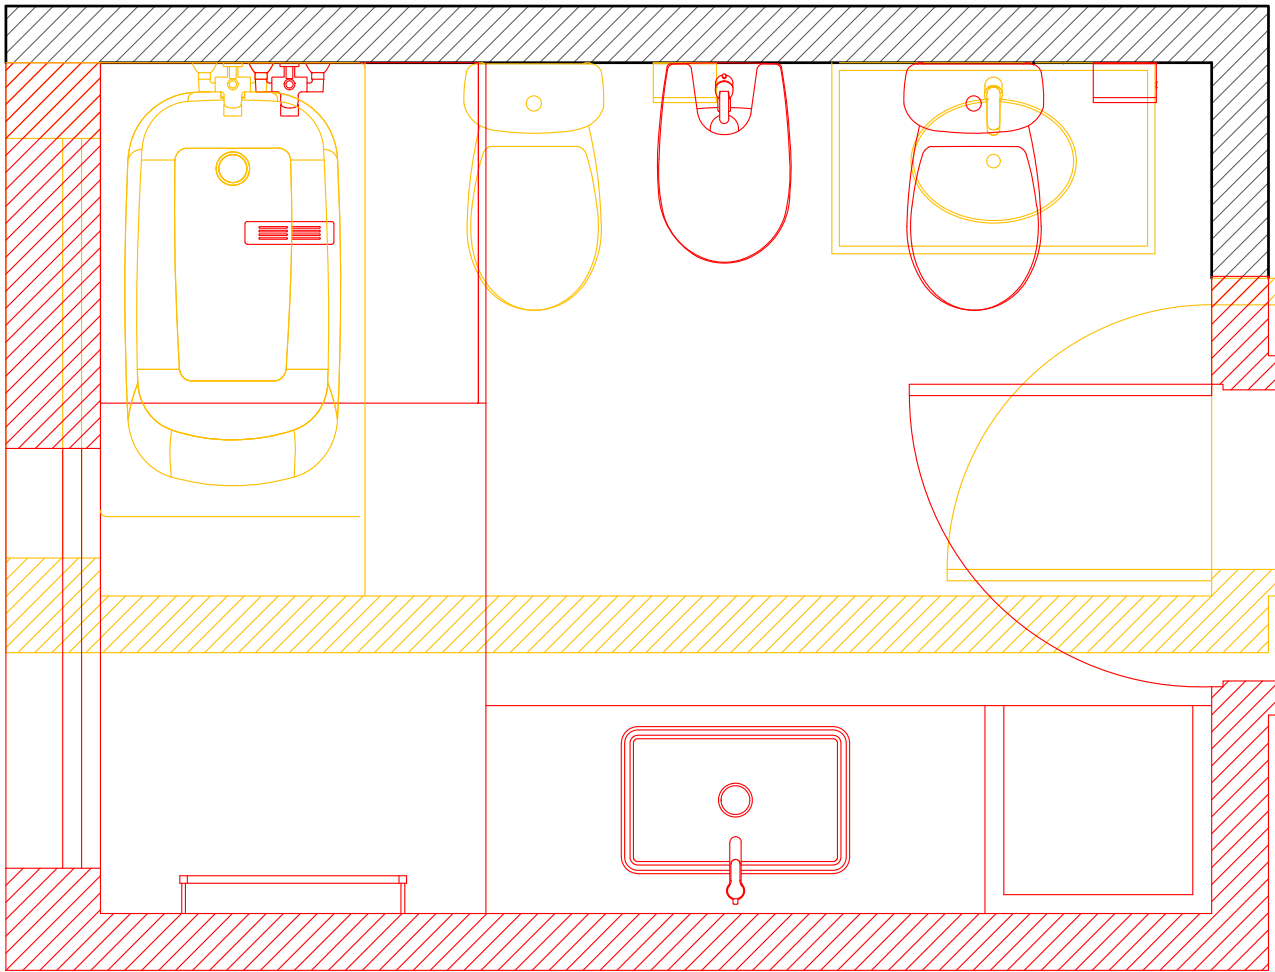

DISCIPLINA	AUTOR	PROJETO	DESENHO:	ESCALA	N.º
SRDA	JOSHUA MARQUES FÉLIX	REMODELAÇÃO I.S.	PLANTA DE AMARELOS E VERMELHOS	1:20	04


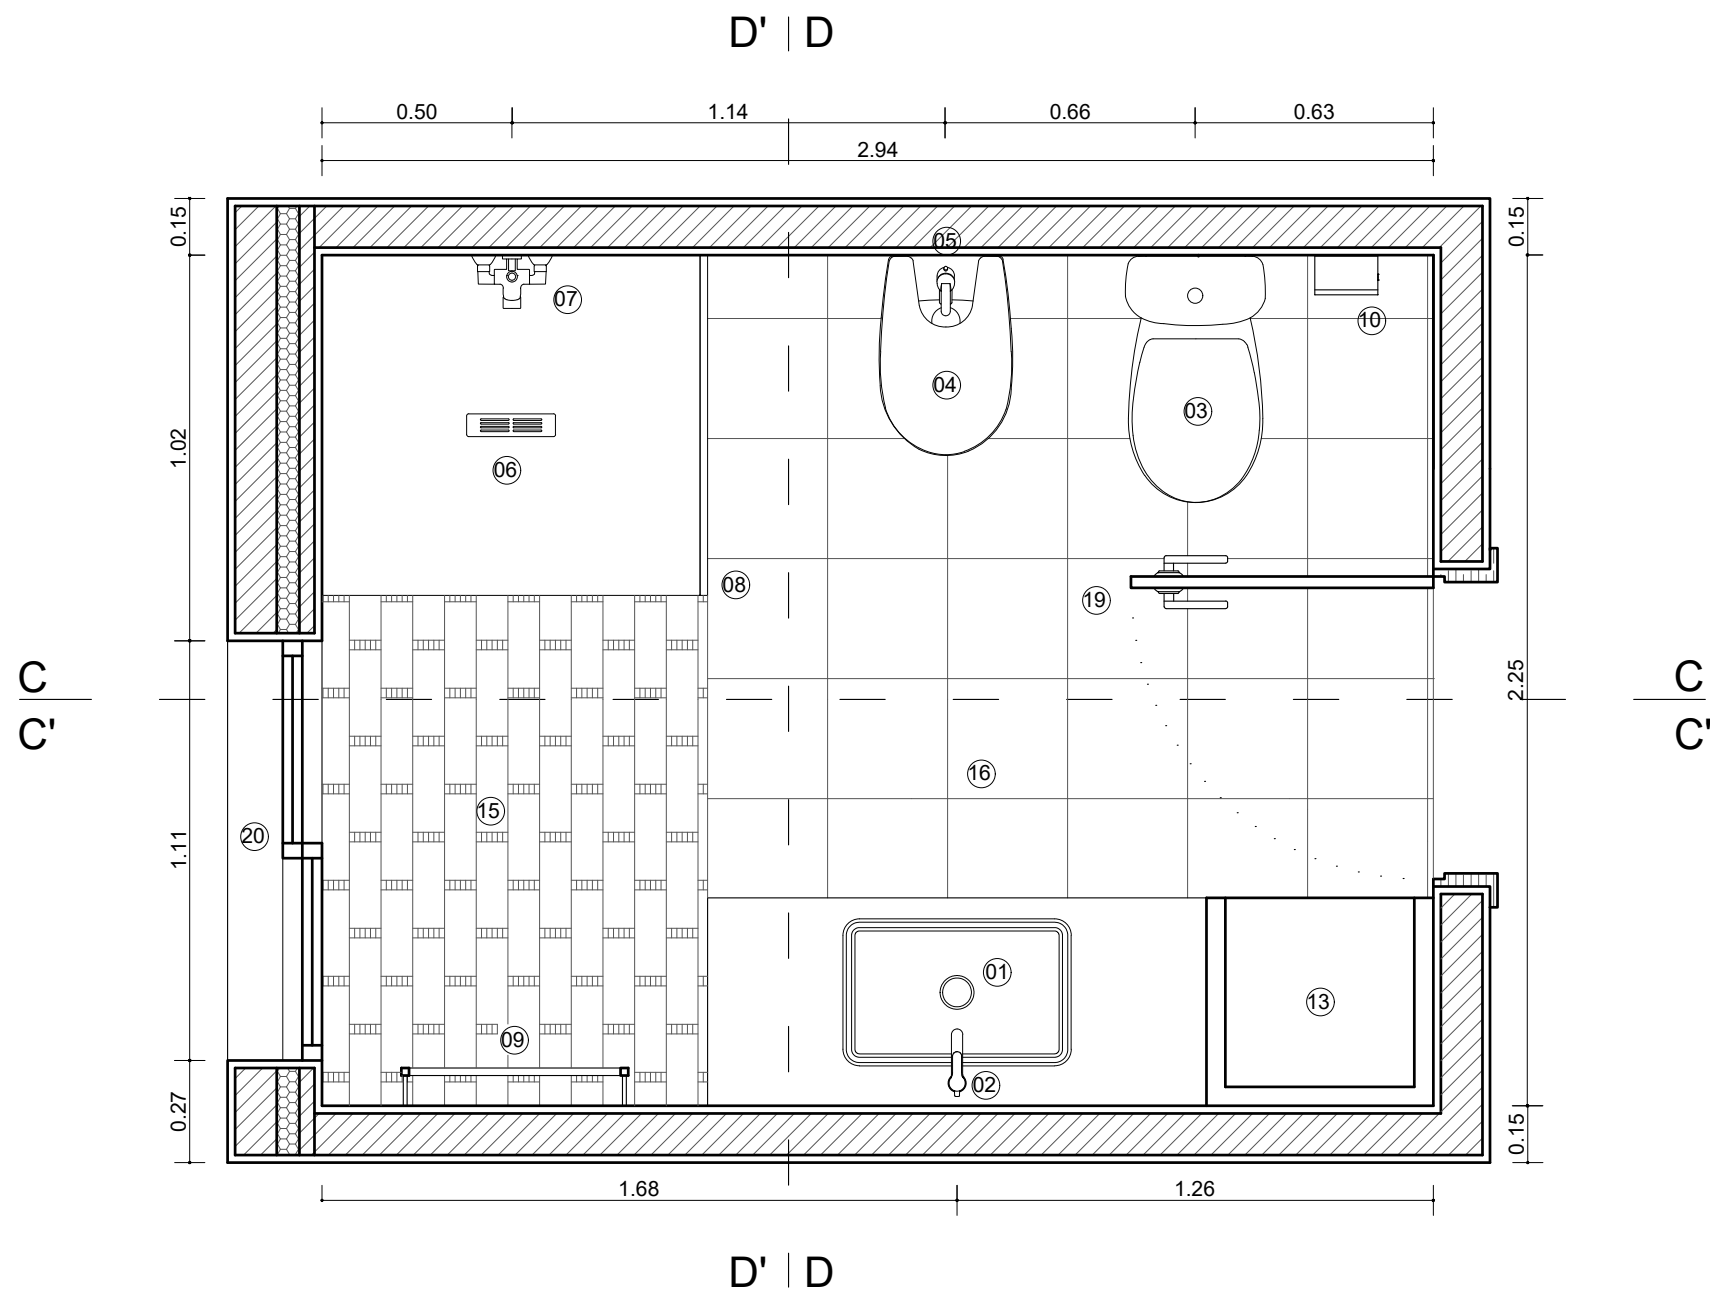


PLANTA DA NOVA
PROPOSTA
1 : 20


- Legenda:
- 01.Lavatório - INSPIRA, Lavatório em FINECERAMIC de Encastrar por Baixo, REF: A327535000 (ROCA)
 - 02.Torneira de Lavatório - L20,Torneira para lavatório de cano alto - Versão XL, manípulo extra comprido, REF: A5A3C09C00 (ROCA)
 - 03.Sanita - VICTORIA, Sanita com Saída ao Chão, REF: A342394000 (ROCA)
 - 04.Bidé - VICTORIA, REF: A355394000 (ROCA)
 - 05.Torneira de Bidé - VICTORIA, Torneira para Bidé com Fixador de Corrente, REF: A5A6125C00 (ROCA)
 - 06.Base de Duche - HELIOS, Base de Duche STONEX, REF: AP2013E838401800 (ROCA)
 - 07.Coluna de Duche - L20, Coluna de Duche Monocomando com Altura Regulável e Suporte de Chuveiro, REF: A5A9709C00 (ROCA)
 - 08.Resguardo de Duche - Painei Fixo para Base de Duche
 - 09.Toalheiro
 - 10.Porta Rolos - Porta rolo sem tampa (possibilidade de instalar com parafuso ou adesivo), REF: A817665001 (ROCA)
 - 11.Cabide - TEMPO, Cabide, REF: A817020001 (ROCA)
 - 12.Espelho
 - 13.Armário e Compartimentos de Arrumos
 - 14.Iluminação
 - 15.Pavimento em Pedra
 - 16.Pavimento Cerâmico
 - 17.Revestimento em Pedra
 - 18.Revestimento Cerâmico
 - 19.Porta
 - 20.Janela

DISCIPLINA:	AUTOR:	PROJETO:	DESENHO:	ESCALA:	N.º
SRDA	JOSHUA MARQUES FÉLIX	REMODELAÇÃO I.S.	PLANTA DA NOVA PROPOSTA	1:20	05

PLANTA NOVA
1 : 100

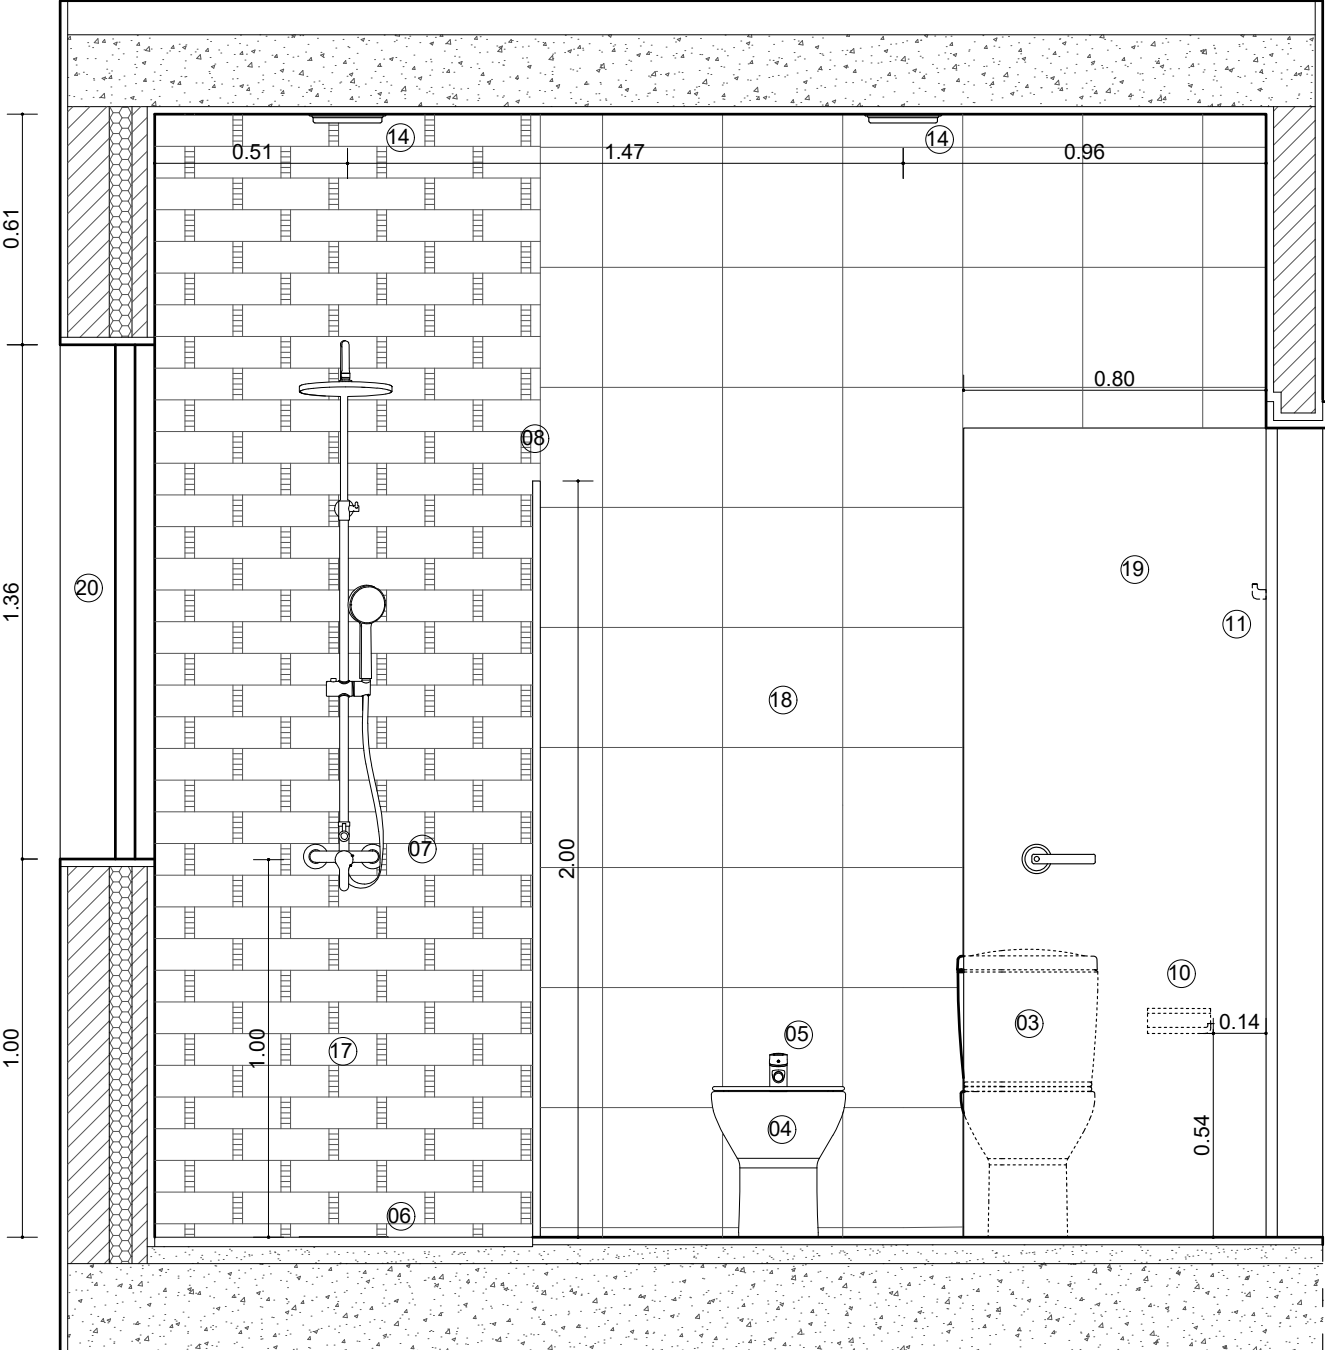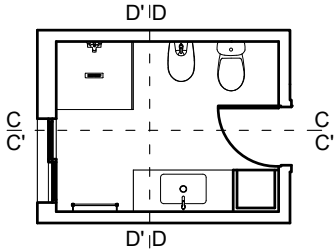



CORTE C
1 : 20

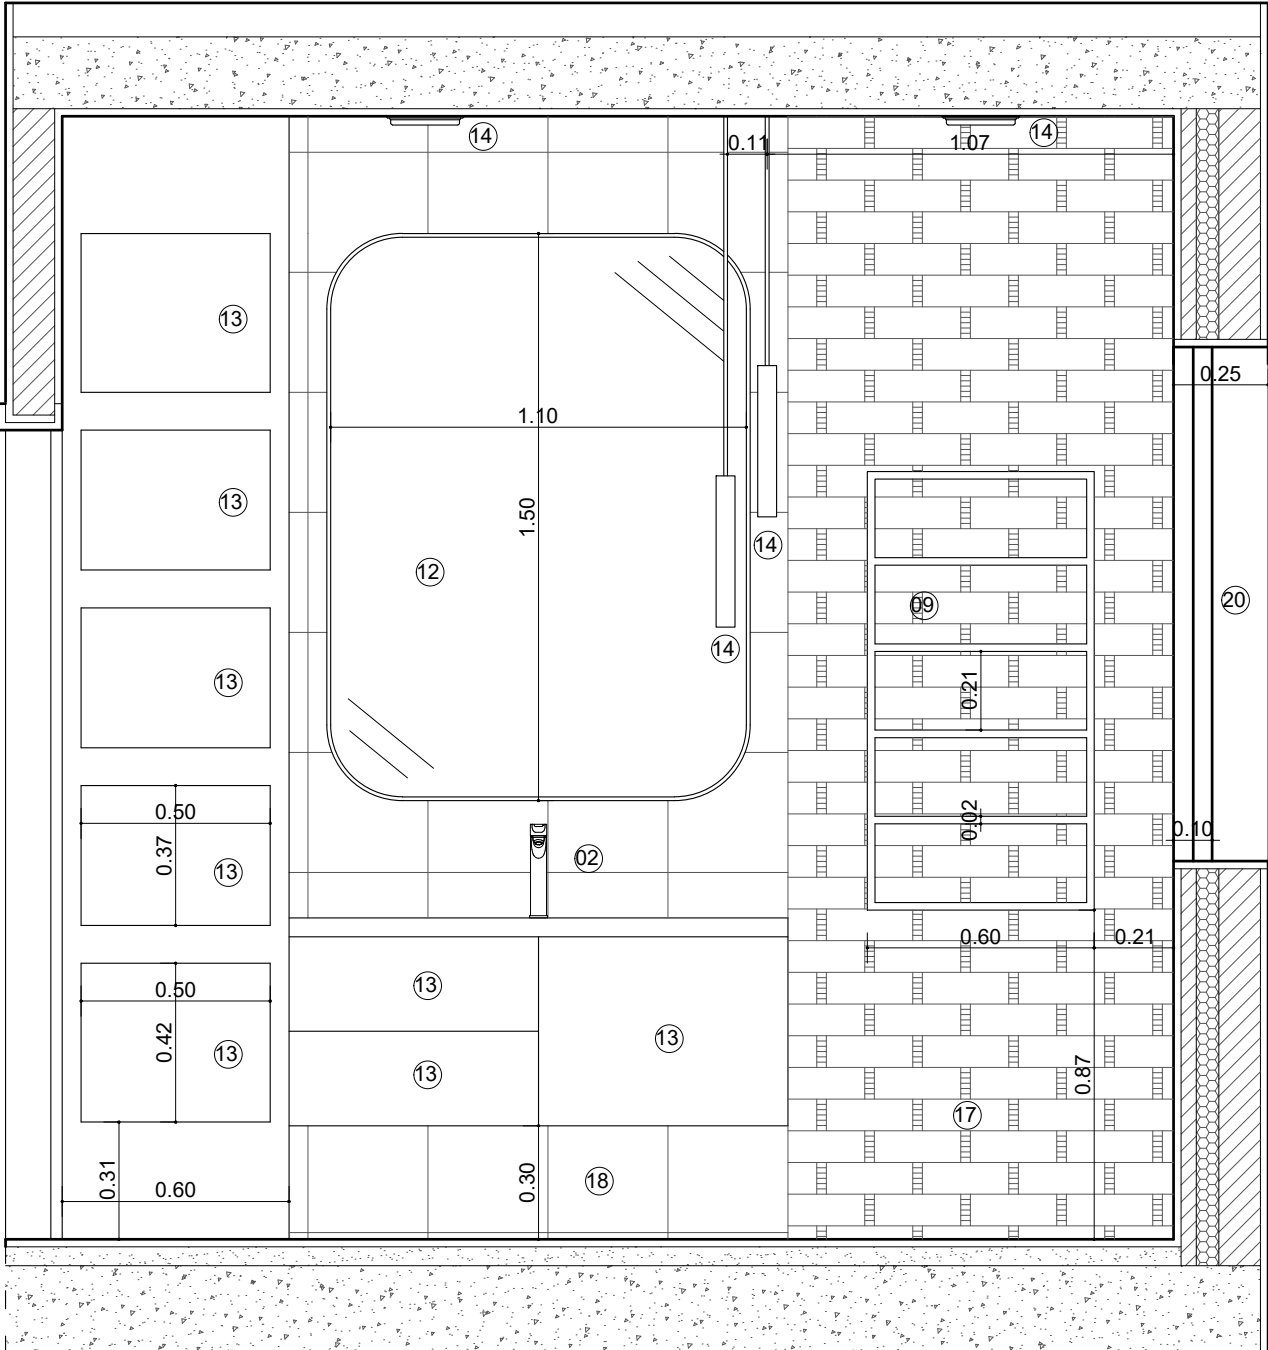


CORTE C'
1 : 20

DISCIPLINA:	AUTOR:	PROJETO:	DESENHO:	ESCALA:	N.º
SRDA	JOSHUA MARQUES FÉLIX	REMODELAÇÃO I.S.	CORTES DA NOVA PROPOSTA	1:20	06

PLANTA NOVA
1 : 100

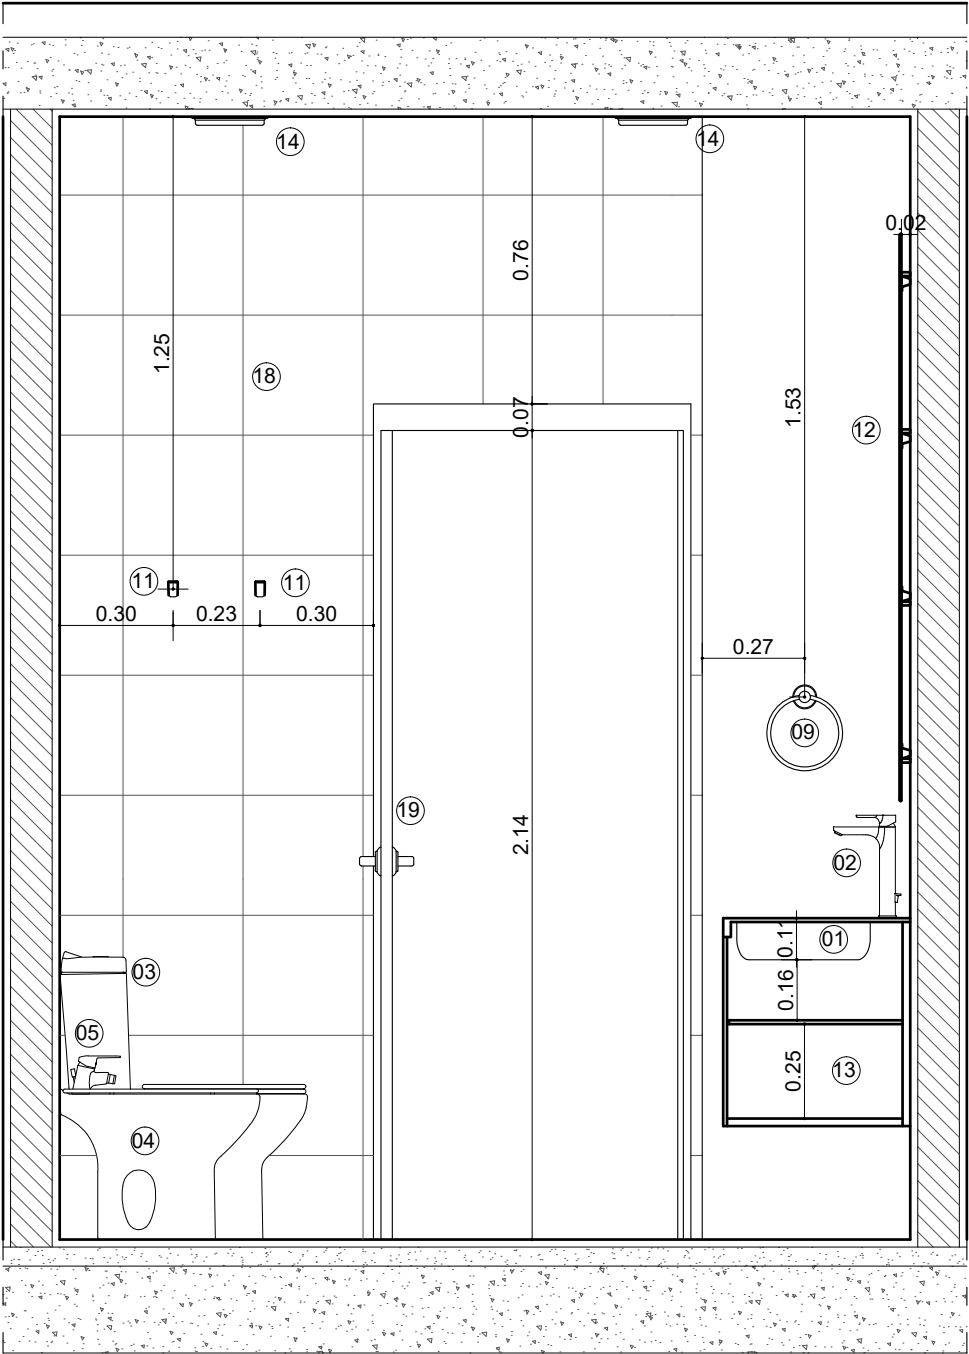
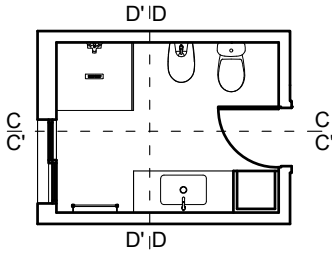


CORTE D
1 : 20

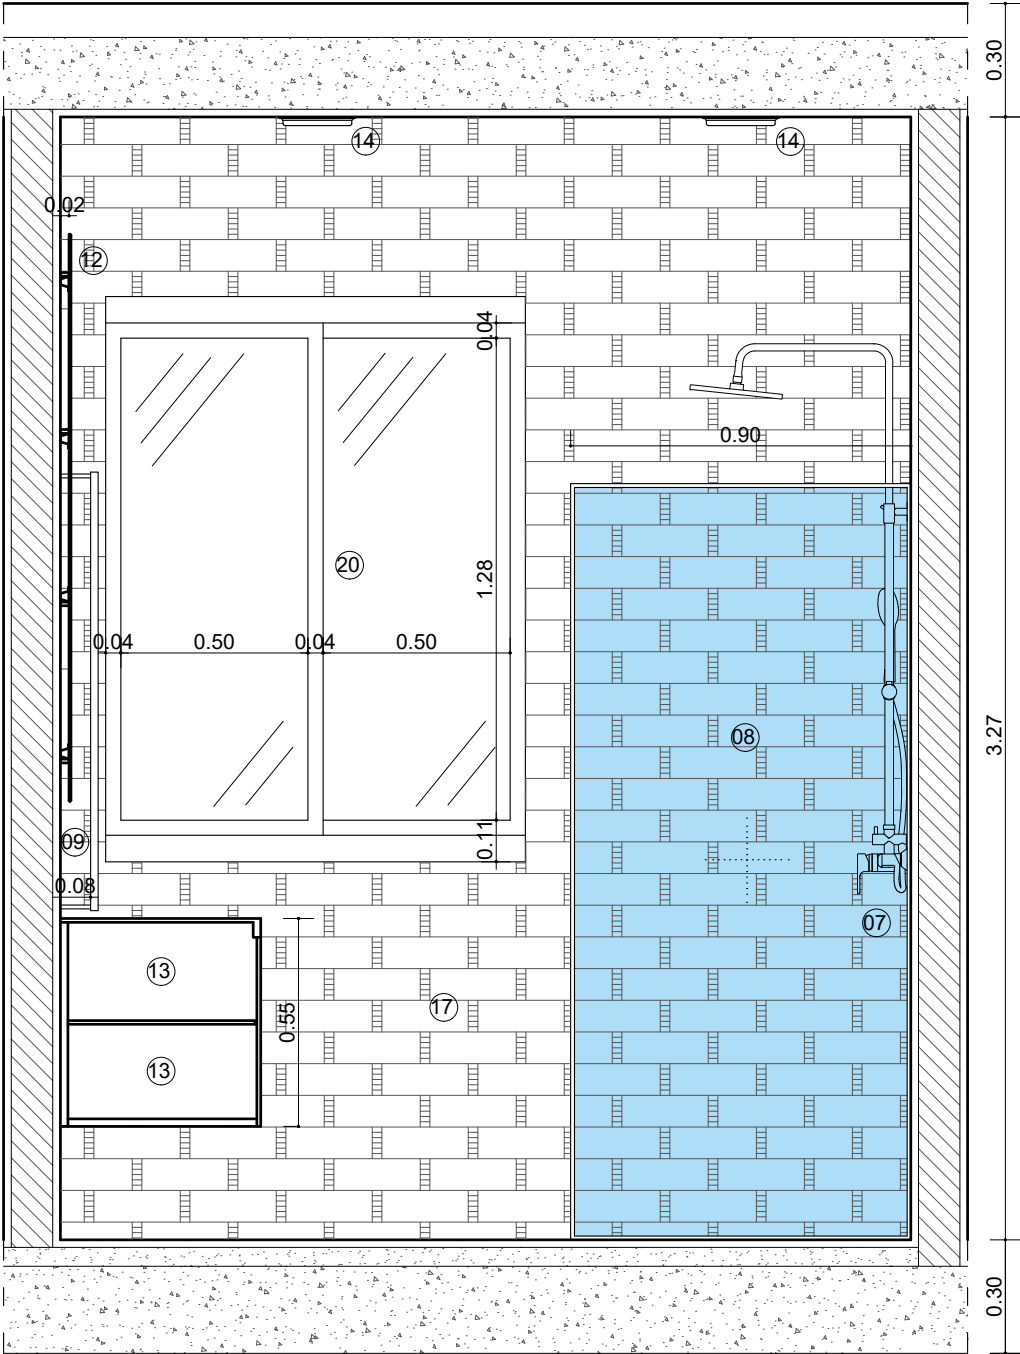


CORTE D'
1 : 20

DISCIPLINA:	AUTOR:	PROJETO:	DESENHO:	ESCALA:	N.º
SRDA	JOSHUA MARQUES FÉLIX	REMODELAÇÃO I.S.	CORTES DA NOVA PROPOSTA	1:20	07

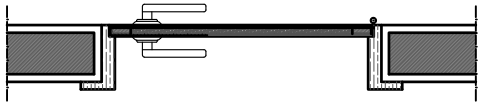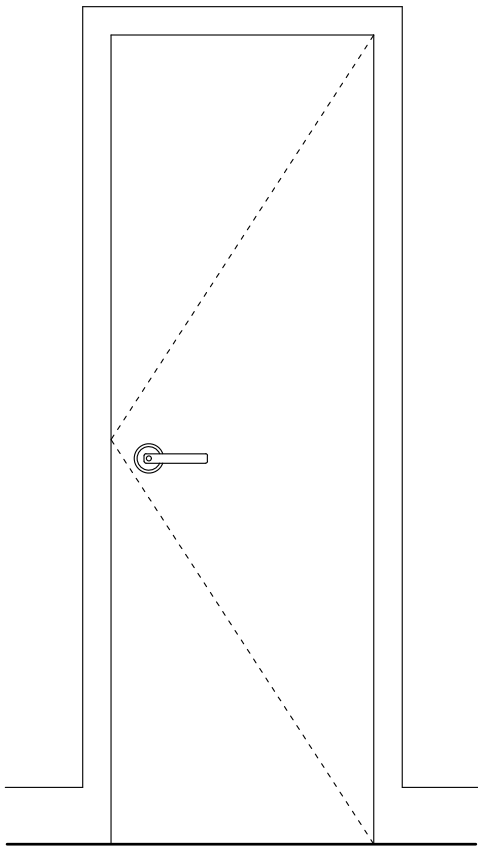

PORTA
1:20

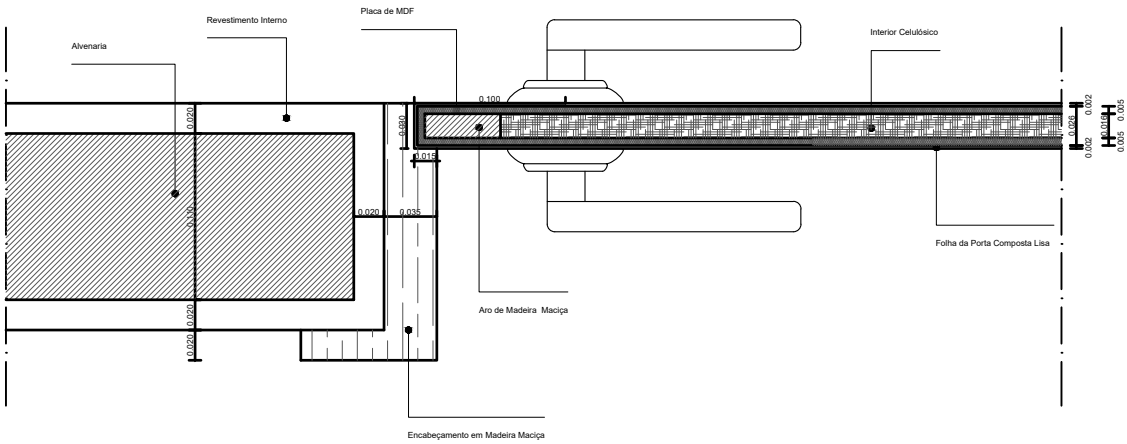

PORMENOR PORTA
1:5

DISCIPLINA:	AUTOR:	PROJETO:	DESENHO:	ESCALA:	N.º
SRDA	JOSHUA MARQUES FÉLIX	REMODELAÇÃO I.S.	PORMENOR DA PORTA	1:20 e 1:5	08