

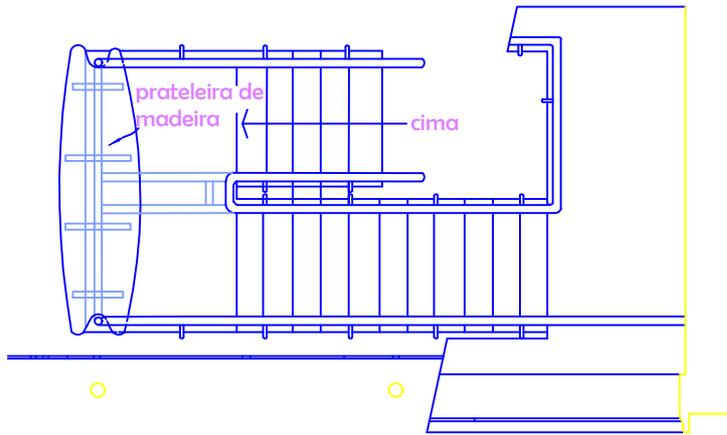
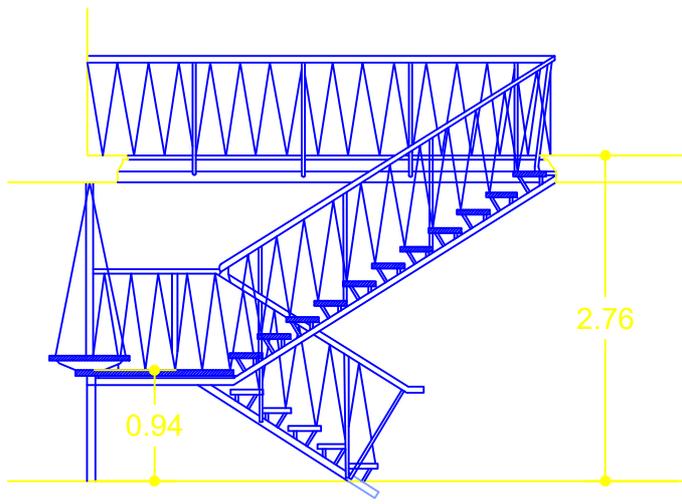
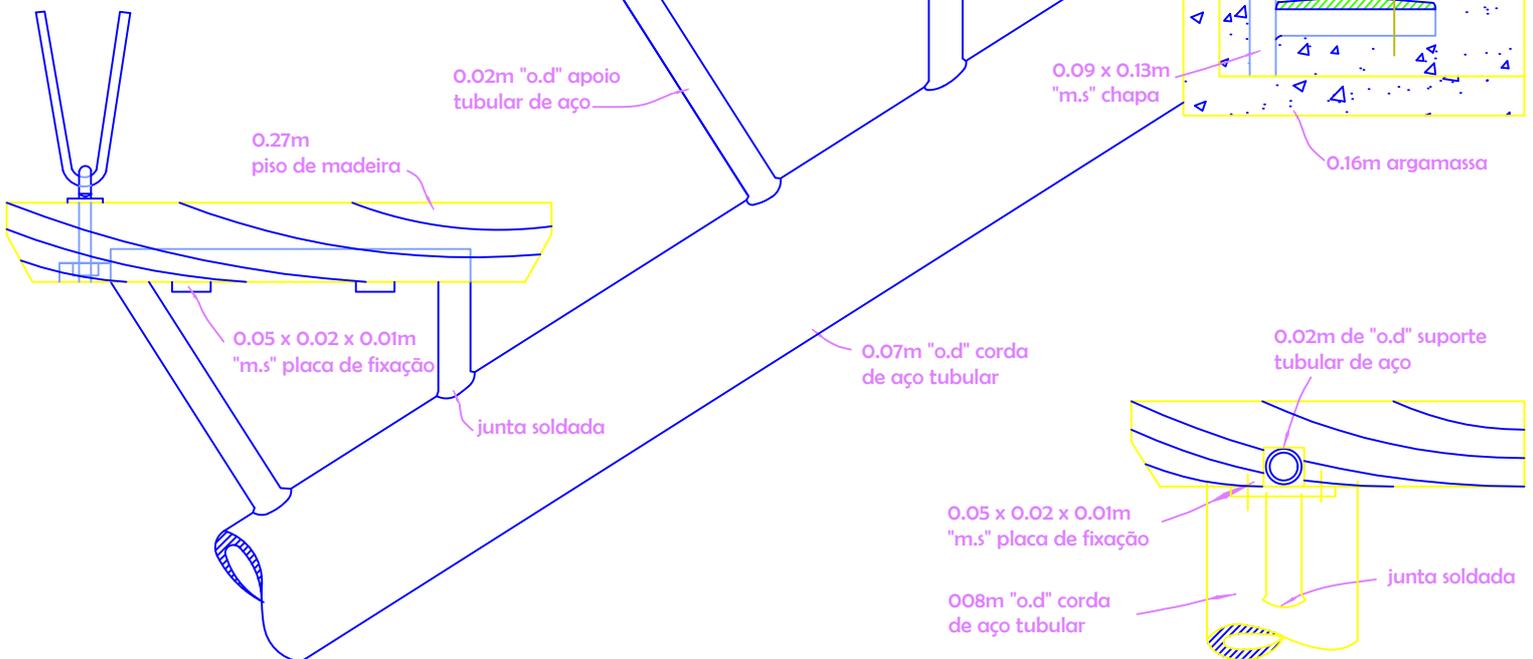
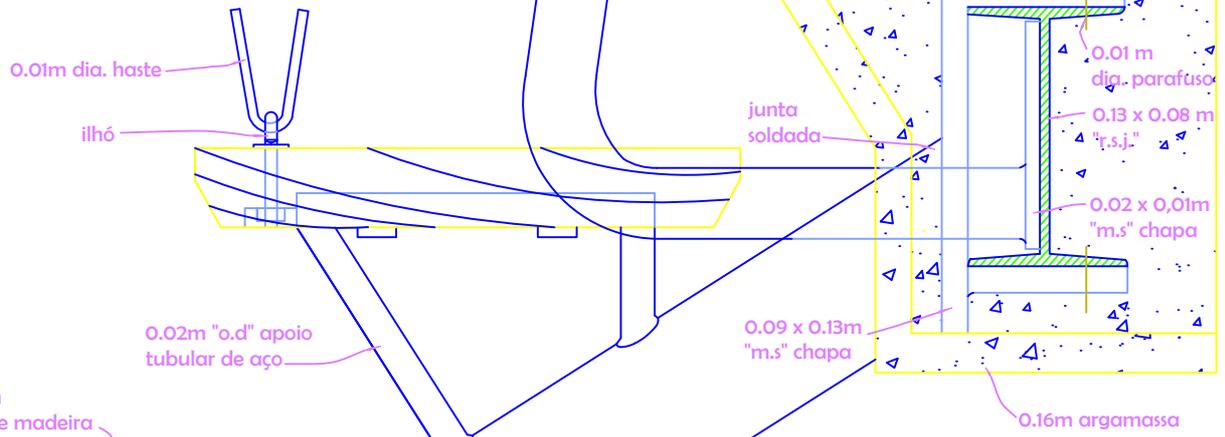


Escadas

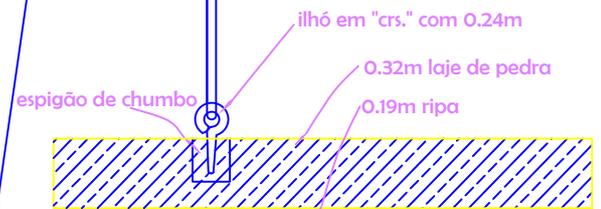

Planta e secção das escadas. escala $\frac{1}{64}$

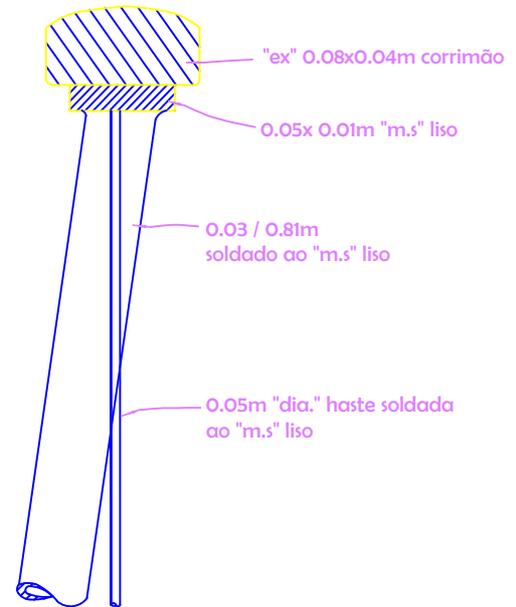

Secção thro' do patamar do primeiro andar. escala $\frac{1}{4}$ do tamanho real

Secção thro' de corda

escala $\frac{1}{4}$ do tamanho real